

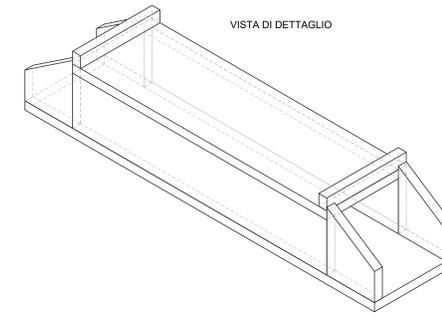


PLANIMETRIA
scala 1:50

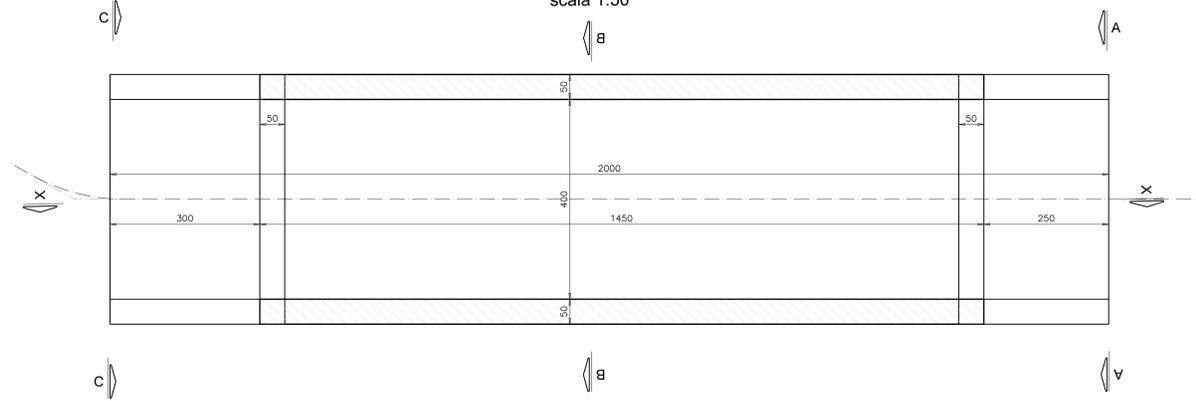


VISTA DI DETTAGLIO


SEZIONE X-X LONGITUDINALE
Scala 1:50

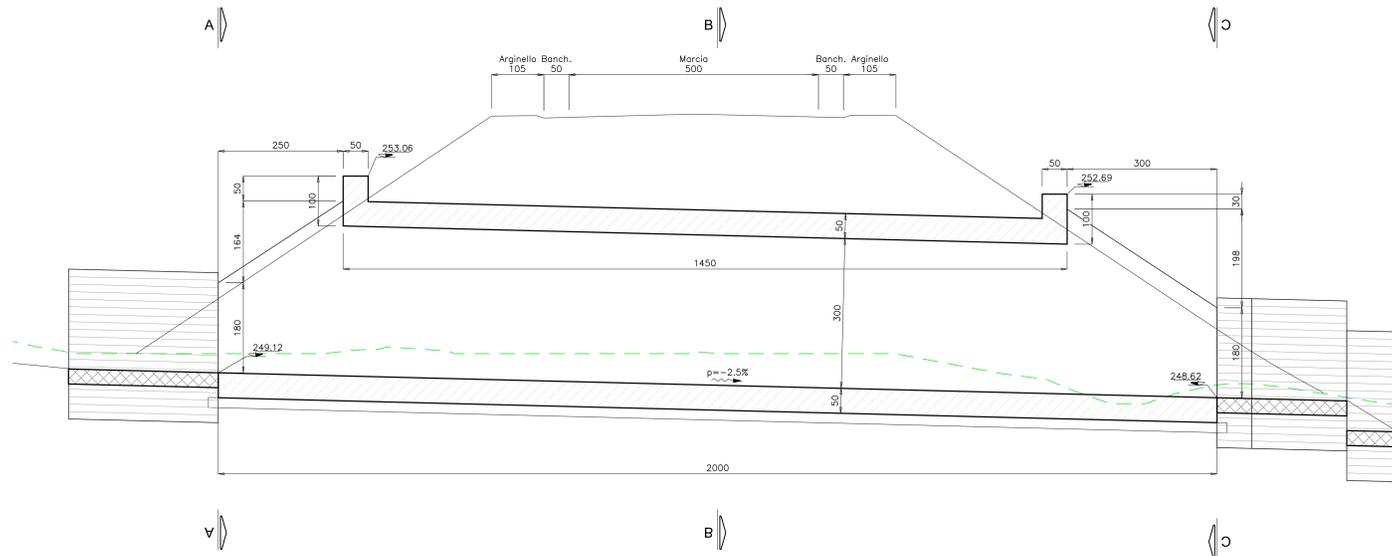


SEZIONE DETTAGLIO "A"
SCALA 1:25

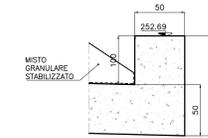


SEZIONE DETTAGLIO "B"
SCALA 1:25

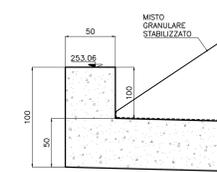


DETTAGLIO "C"
SCALA 1:25

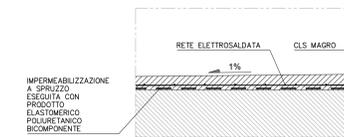


SEZIONE TRASVERSALE A-A
SCALA 1:50

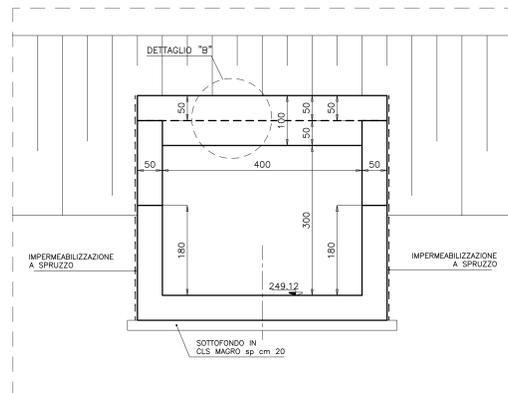

SEZIONE TRASVERSALE C-C
SCALA 1:50

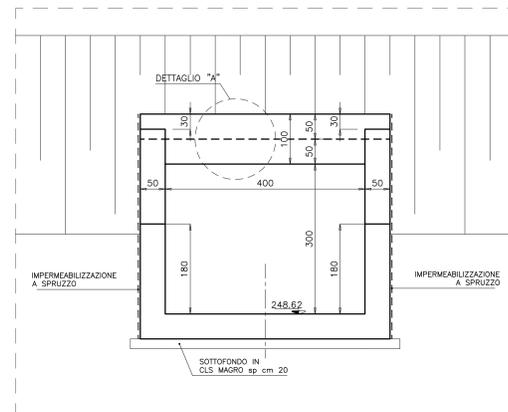

SEZIONE TRASVERSALE B-B
SCALA 1:50

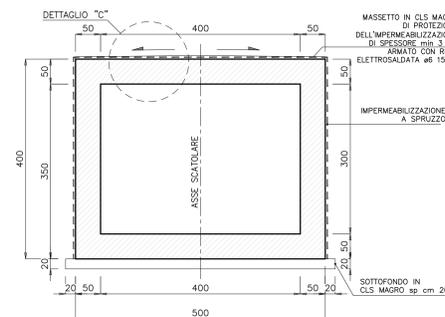

SOGGETTO ATTUATORE - Art.7 D.L. 11 novembre 2016, n. 205 (già art.15 ter del D.L. 17 ottobre 2016, n.189, convertito dalla L. 15 dicembre 2016, n.229)
ex DCDPC 408/2016 - art.4
OCDDP 475/2017 - art.3

PNC - PNRR: Piano Nazionale Complementare al Piano Nazionale di Ripresa e Resilienza nei territori colpiti dal sisma 2009-2016, Sub-misura A4, "Investimenti sulla rete stradale statale"
Lavori di adeguamento e/o miglioramento tecnico funzionale della sezione stradale in t.s. e potenziamento delle intersezioni - 1° Stralcio lungo la S.S. n. 210 "Fermana Falteriese" - Amandola - Servigliano"

PROGETTO DEFINITIVO

PROGETTISTA E RESPONSABILE DELL'INTEGRAZIONE DELLE PRESTAZIONI SPECIALISTICHE Ing. Eugenio Moroni Ordine Roma n° 10020	IMPRESA CONCORRENTE A.T.I. MONACO S.p.A. Costruzioni generali
IL GEOLOGO Dott.ssa Geol. Maria Bruno Ordine dei Geologi del Lazio al n° 668	Mandatario IRCOPI
COORDINATORE PER LA SICUREZZA IN FASE DI PROGETTAZIONE Ing. Francesco M. La Camera Ordine Roma n° 7290	RTP DI PROGETTAZIONE: Mandatario S.T.E. S.r.l. Structure and Transport Engineering Direttore Tecnico Ing. E. Moroni Ordine Ing. Roma n. 10020
	Mandatario E.D.I.N. s.r.l. Società di ingegneria Direttore Tecnico Ing. G. Grimaldi Ordine Ing. Roma n. 17043 Ordine Ingeg. Lazio n. 668

OPERE D'ARTE MINORI
Opere di attraversamento idraulico
TM13- 4,0x3,0m - VS13.b alla prg. 0+024,00
Carpenteria e particolari costruttivi

PROGETTO	LIV. PROD.	ANNO	NOME FILE	REVISIONE	SCALA
AN266	D	23	TD3_TM13_STR_CP01_A	A	1:50/25
D					
C					
B					
A	EMMISSIONE	Nov. 2023	DEL. VERDINO	GRIMALDI	MORONI
REV.	DESCRIZIONE	DATA	REDATTO	VERIFICATO	APPROVATO