




DETTAGLIO CONTROVENTI SUPERIORI - PIANTA TIPO  
SCALA 1:20

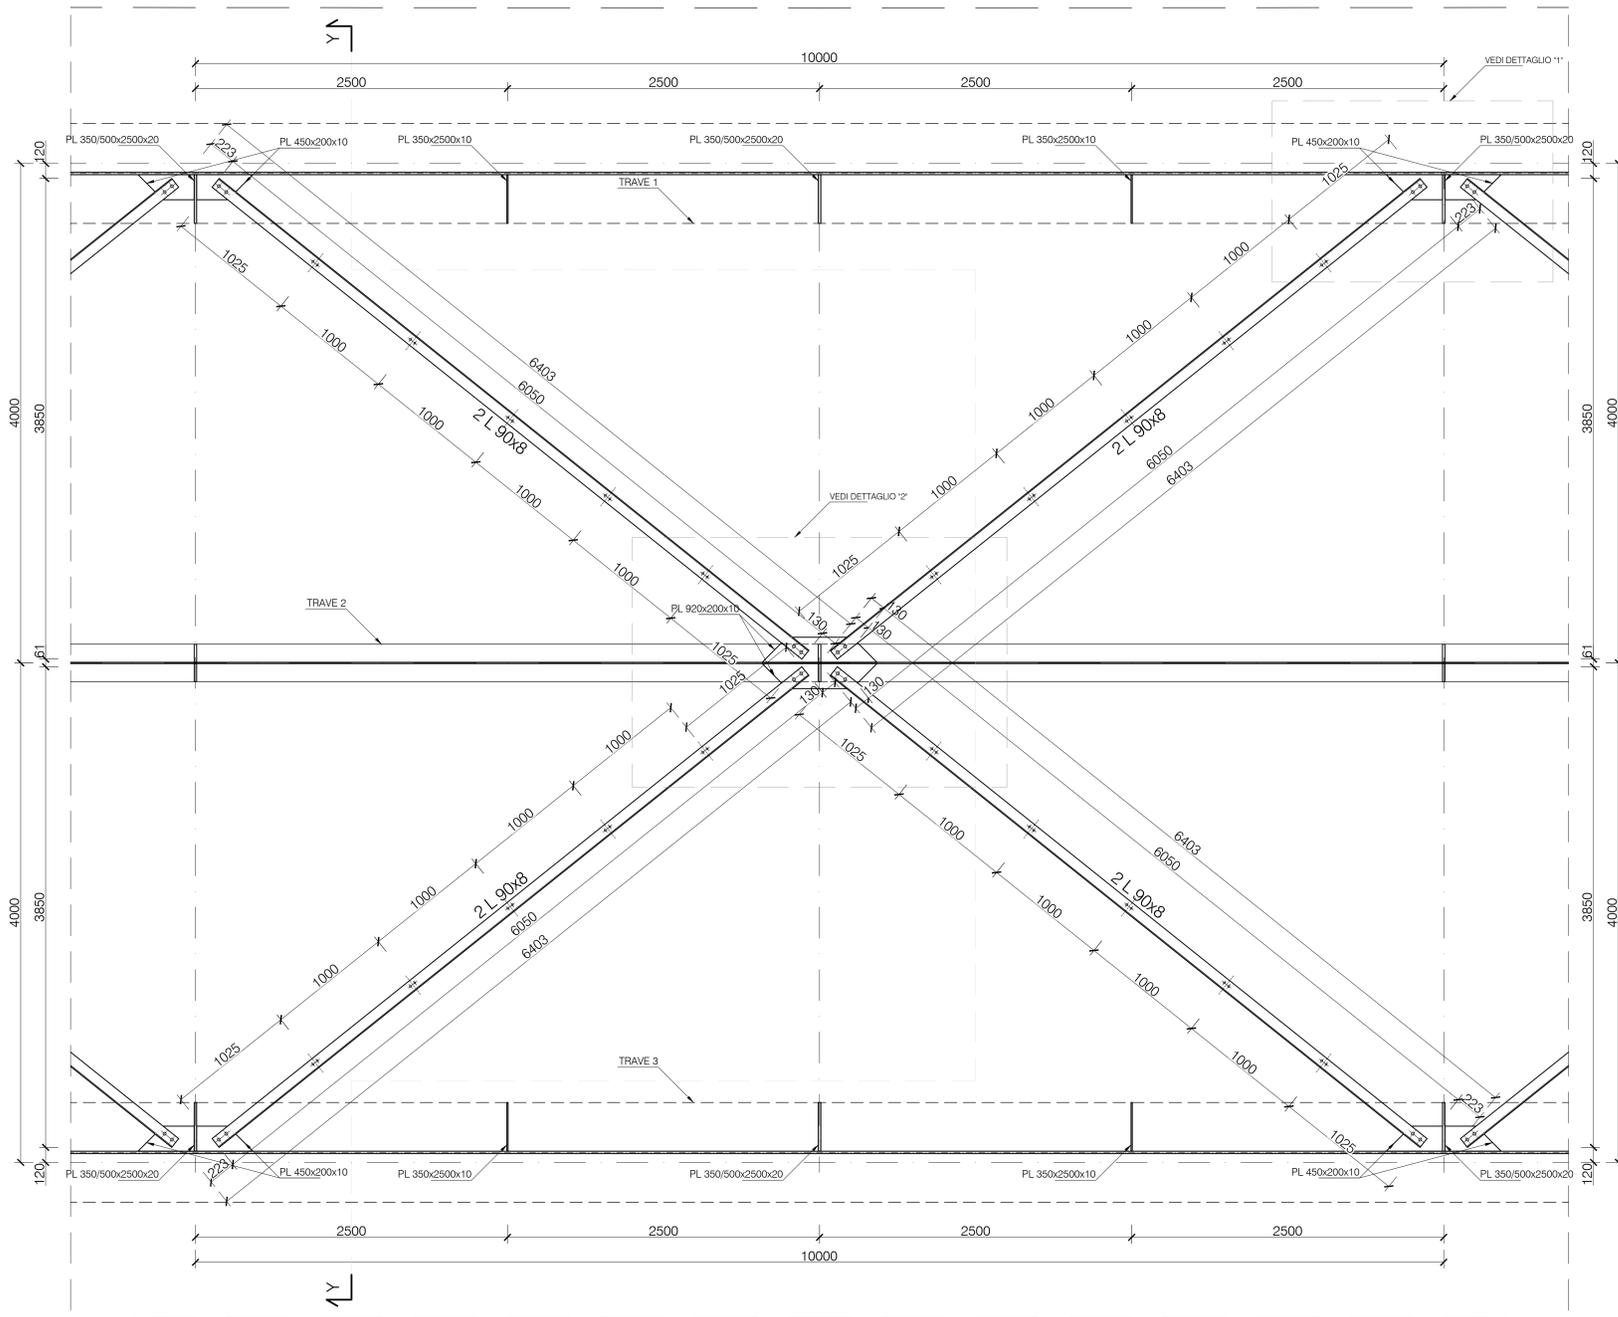


SEZIONE Y-Y  
SCALA 1:20

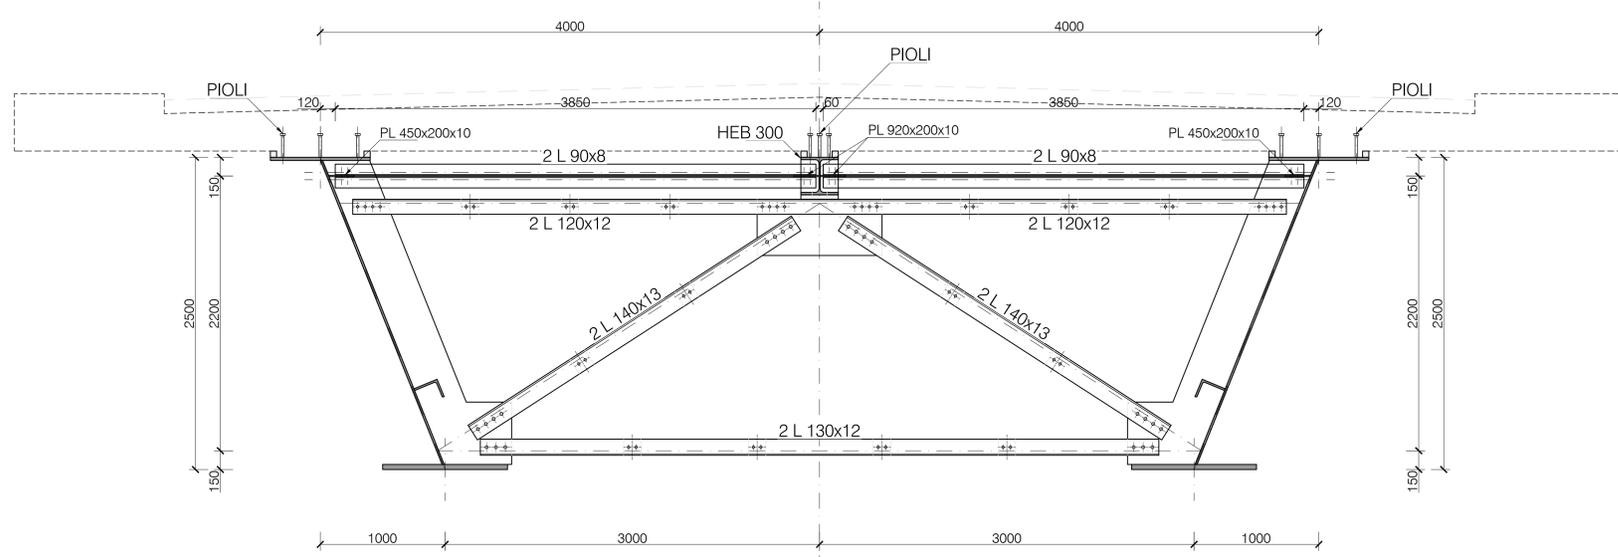


DETTAGLIO "1"  
SCALA 1:10

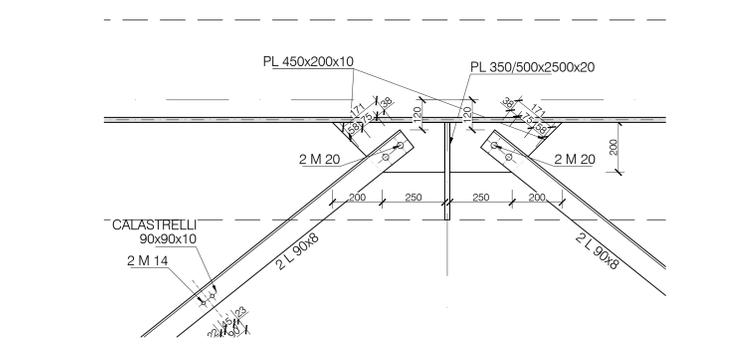

DETTAGLIO "2"  
SCALA 1:10

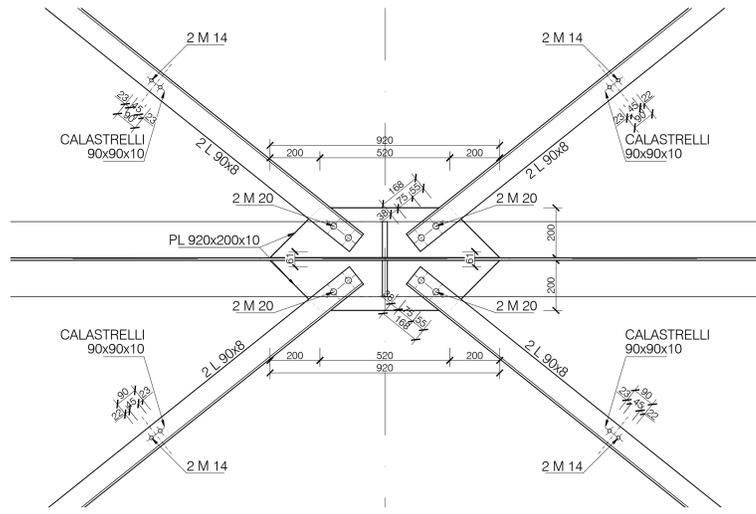

PIANTA CHIAVE

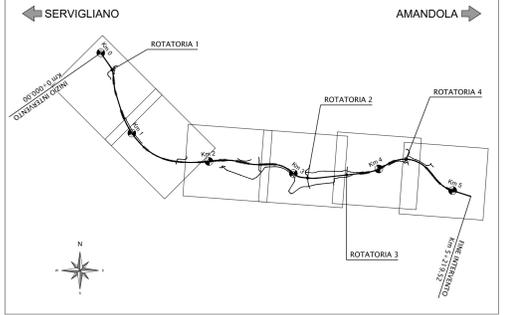

NOTA :  
- PER LE CARATTERISTICHE DEI MATERIALI, LE RELATIVE PRESCRIZIONI ED I COPRIFERRI, VEDI TAV. T03\_VI00\_STR\_SC01

**Sanas**  
GRUPPO FS ITALIANE

SOGGETTO ATTUATORE - Art.7 D.L. 11 novembre 2016, n. 205 (già art.15 ter del D.L. 17 ottobre 2016, n.189, convertito dalla L. 15 dicembre 2016, n.229)  
ex DCDPC 408 / 2016 - art.4  
OCDFP 475 / 2017 - art.3

**PNC - PNRR: Piano Nazionale Complementare al Piano Nazionale di Ripresa e Resilienza nei territori colpiti dal sisma 2009-2016, Sub-misura A4, "Investimenti sulla rete stradale statale"**

Lavori di adeguamento e/o miglioramento tecnico funzionale della sezione stradale in t.s. e potenziamento delle intersezioni - 1° Stralcio lungo la S.S. n. 210 "Fermana Falerense" - Amandola - Servigliano"

PROGETTO DEFINITIVO

<p>PROGETTISTA E RESPONSABILE DELL'INTEGRAZIONE DELLE PRESTAZIONI SPECIALISTICHE</p> <p>Ing. Eugenio Moroni Ordine Roma n° 10020</p>	<p>IMPRESA CONCORRENTE A.T.I.</p> <p><b>MONACO</b> S.p.A. Costruzioni generali</p>
<p>IL GEOLOGO</p> <p>Dott.ssa Geol. Maria Bruno Ordine dei Geologi del Lazio n° 668</p>	<p>IMPRESA CONCORRENTE A.T.I.</p> <p><b>IRCOF</b></p>
<p>COORDINATORE PER LA SICUREZZA IN FASE DI PROGETTAZIONE</p> <p>Ing. Francesco M. La Camera Ordine Roma n° 7290</p>	<p>RTP DI PROGETTAZIONE:</p> <p><b>S.T.E.</b> S.r.l. Structure and Transport Engineering</p> <p>Direttore Tecnico Ing. E. Moroni Ordine Ing. Roma n. 10020</p>
	<p><b>E.D.I.N.</b> s.r.l. Ingegneria e Architettura</p> <p>Direttore Tecnico Ing. G. Grimaldi Ordine Ing. Roma n. 1793</p> <p>Dott. Geol. M. BRUNO Ordine Geologi Lazio n. 668</p>

**OPERE D'ARTE MAGGIORI: VIADOTTI E PONTI**  
VI01 - Viadotto "Castellano"

Carpenteria Metallica Impalcato - Pianta Controventi Superiori e Dettagli - Tav. 1/2

CODICE PROGETTO	NOOME FILE	REVISIONE	SCALA
AN2026	T03_VI01_STR_CP08_A	A	1:10/20
PROGETTO	LIV. PROD.	ANNO	
AN2026	D	2023	
CODICE ELAB.	REVISIONE	DATA	
T03_VI01_STR_CP08	A		
D			
C			
B			
A	EMMISSIONE	Nov. 2023	DEL. REDATTO
REV.	DESCRIZIONE	DATA	REDDATTO VERIFICATO APPROVATO