



SEZIONE TRASVERSALE PILE  
SCALA 1:50

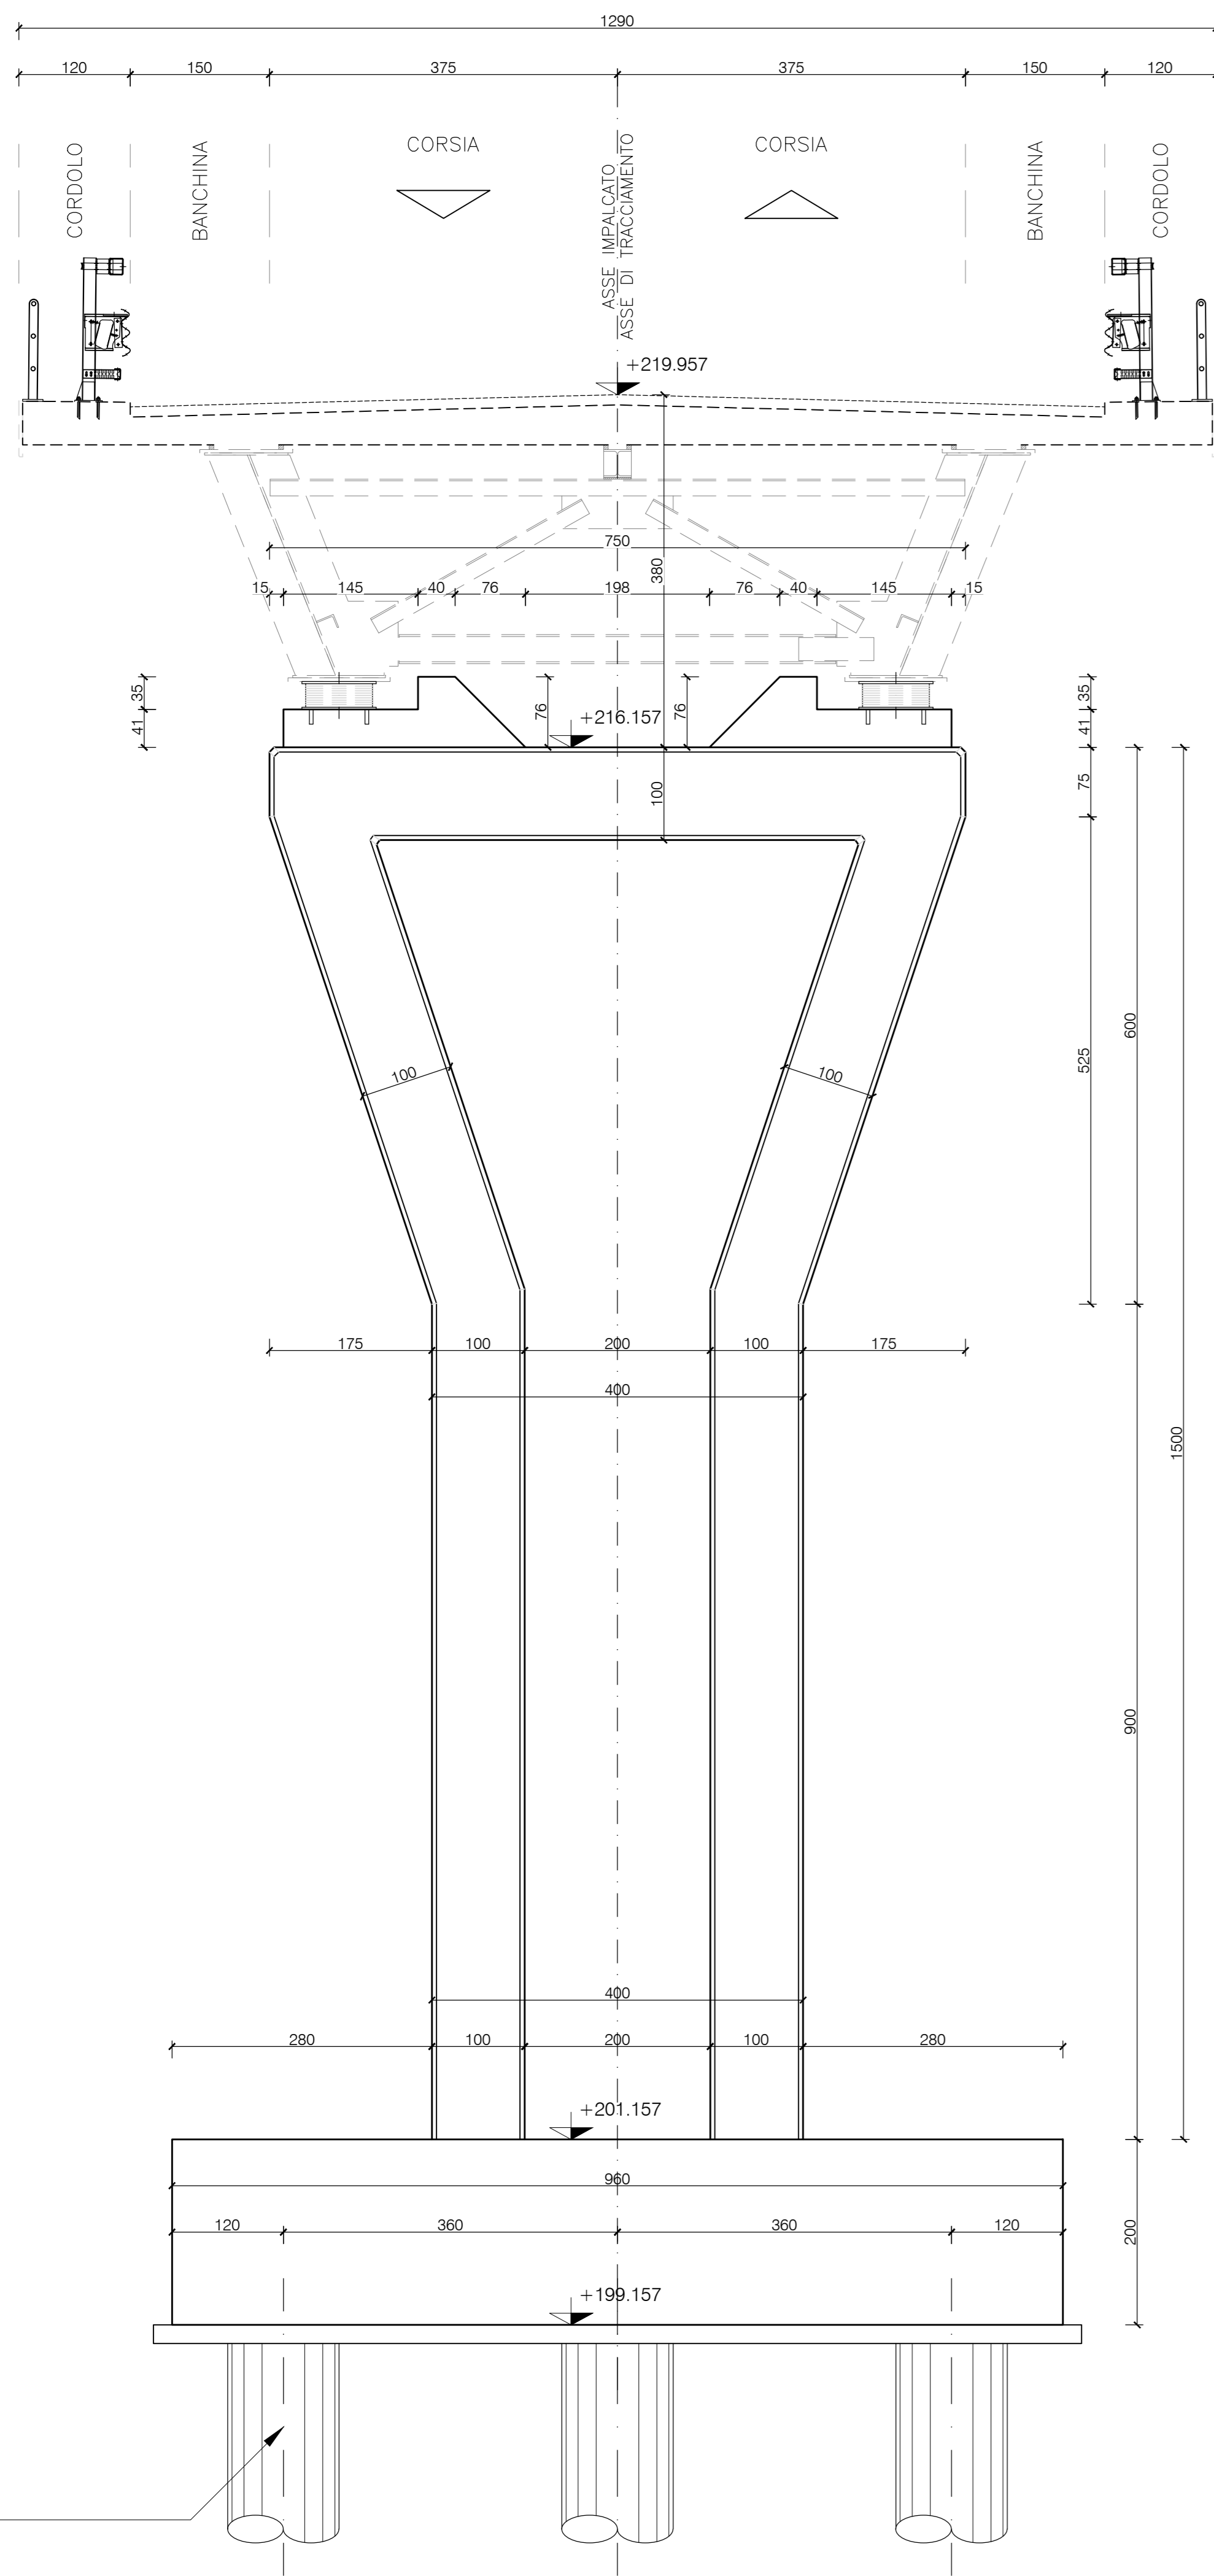


6 PALI Ø1200  
L=22.00 M

PIANTA FONDAZIONI PILE  
SCALA 1:50

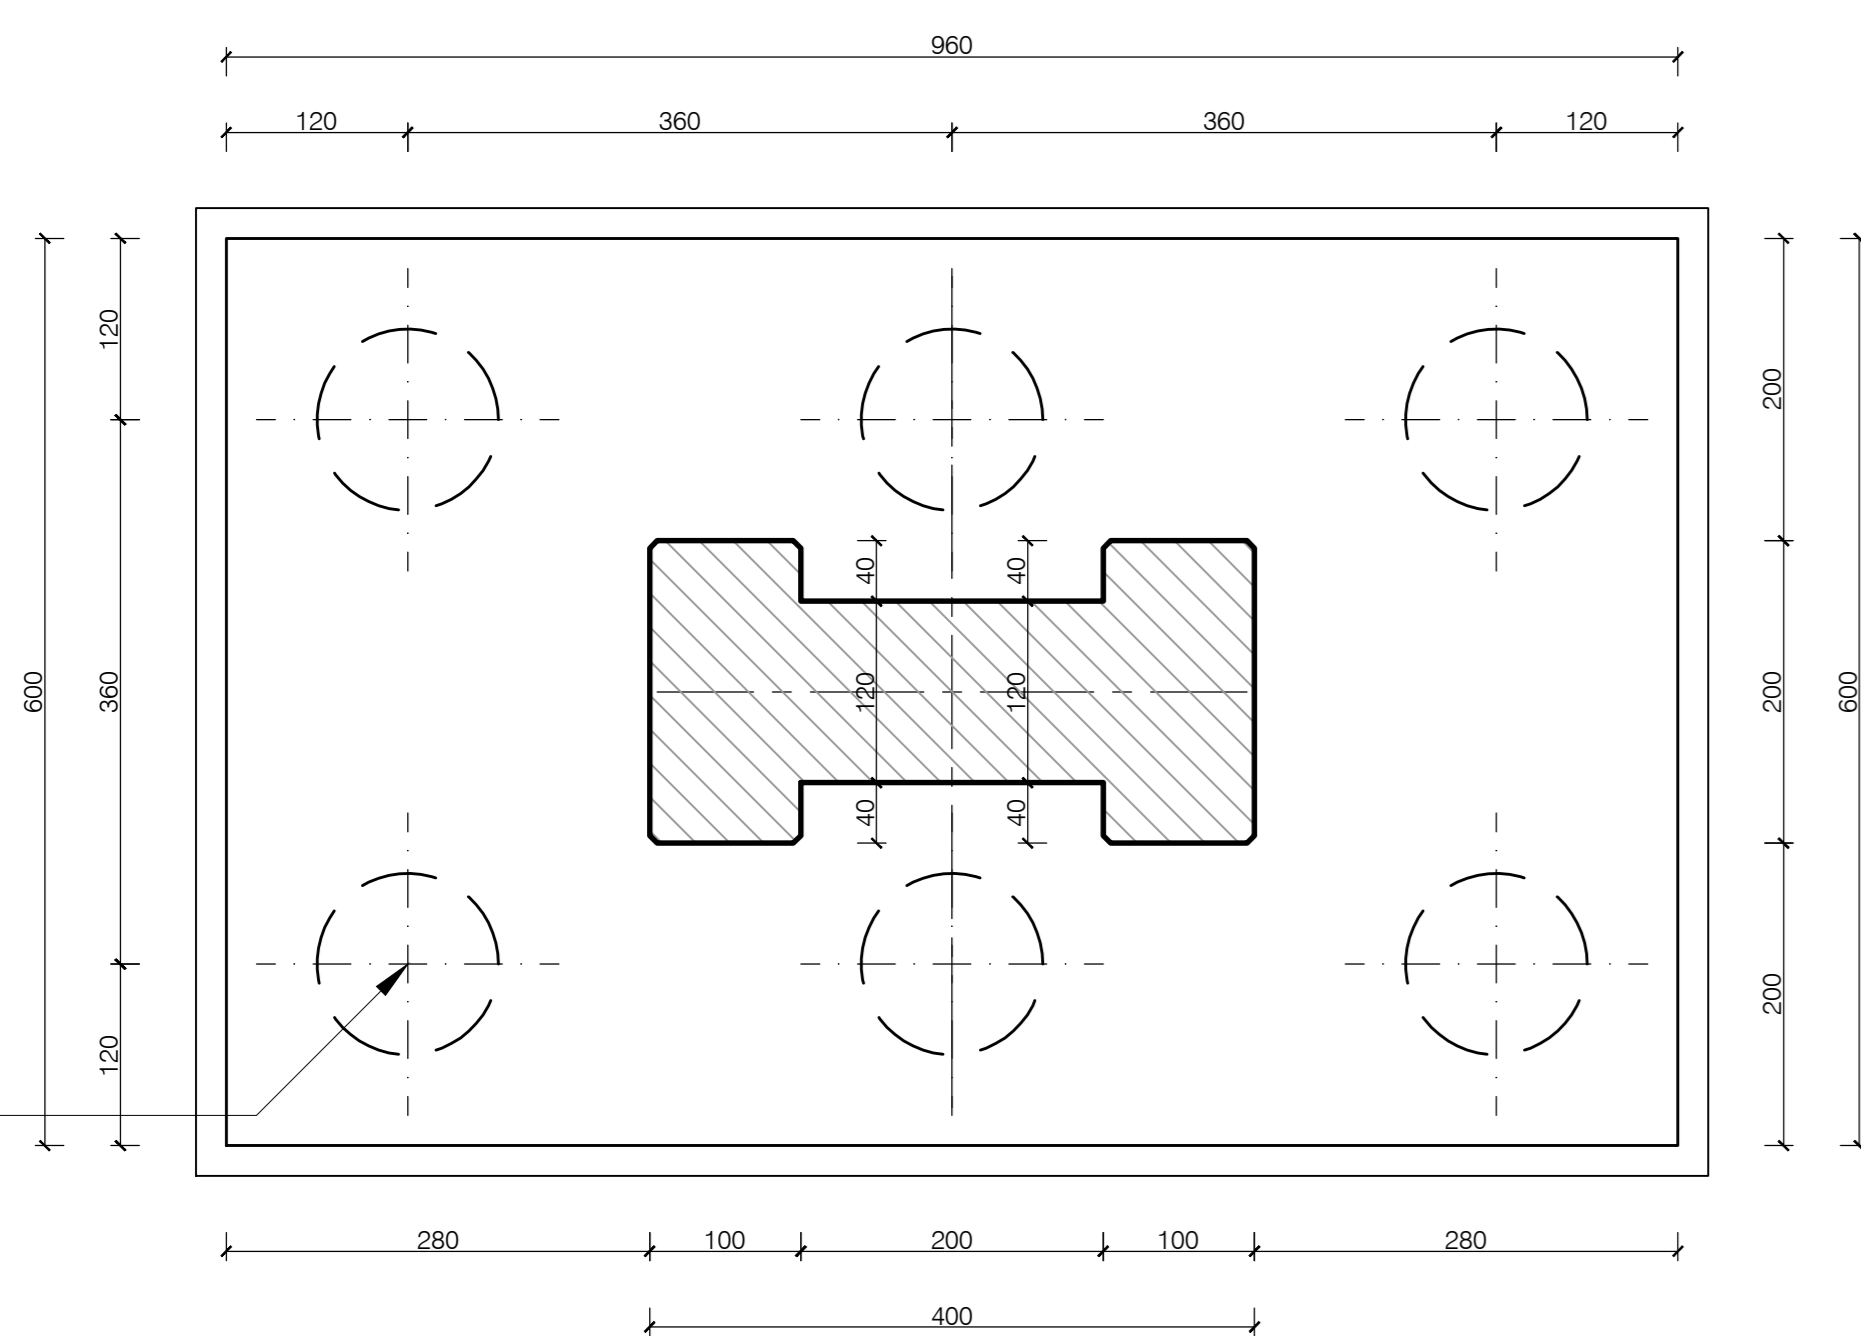


6 PALI Ø1200  
L=22.00 M

SEZIONE LONGITUDINALE PILE  
SCALA 1:100

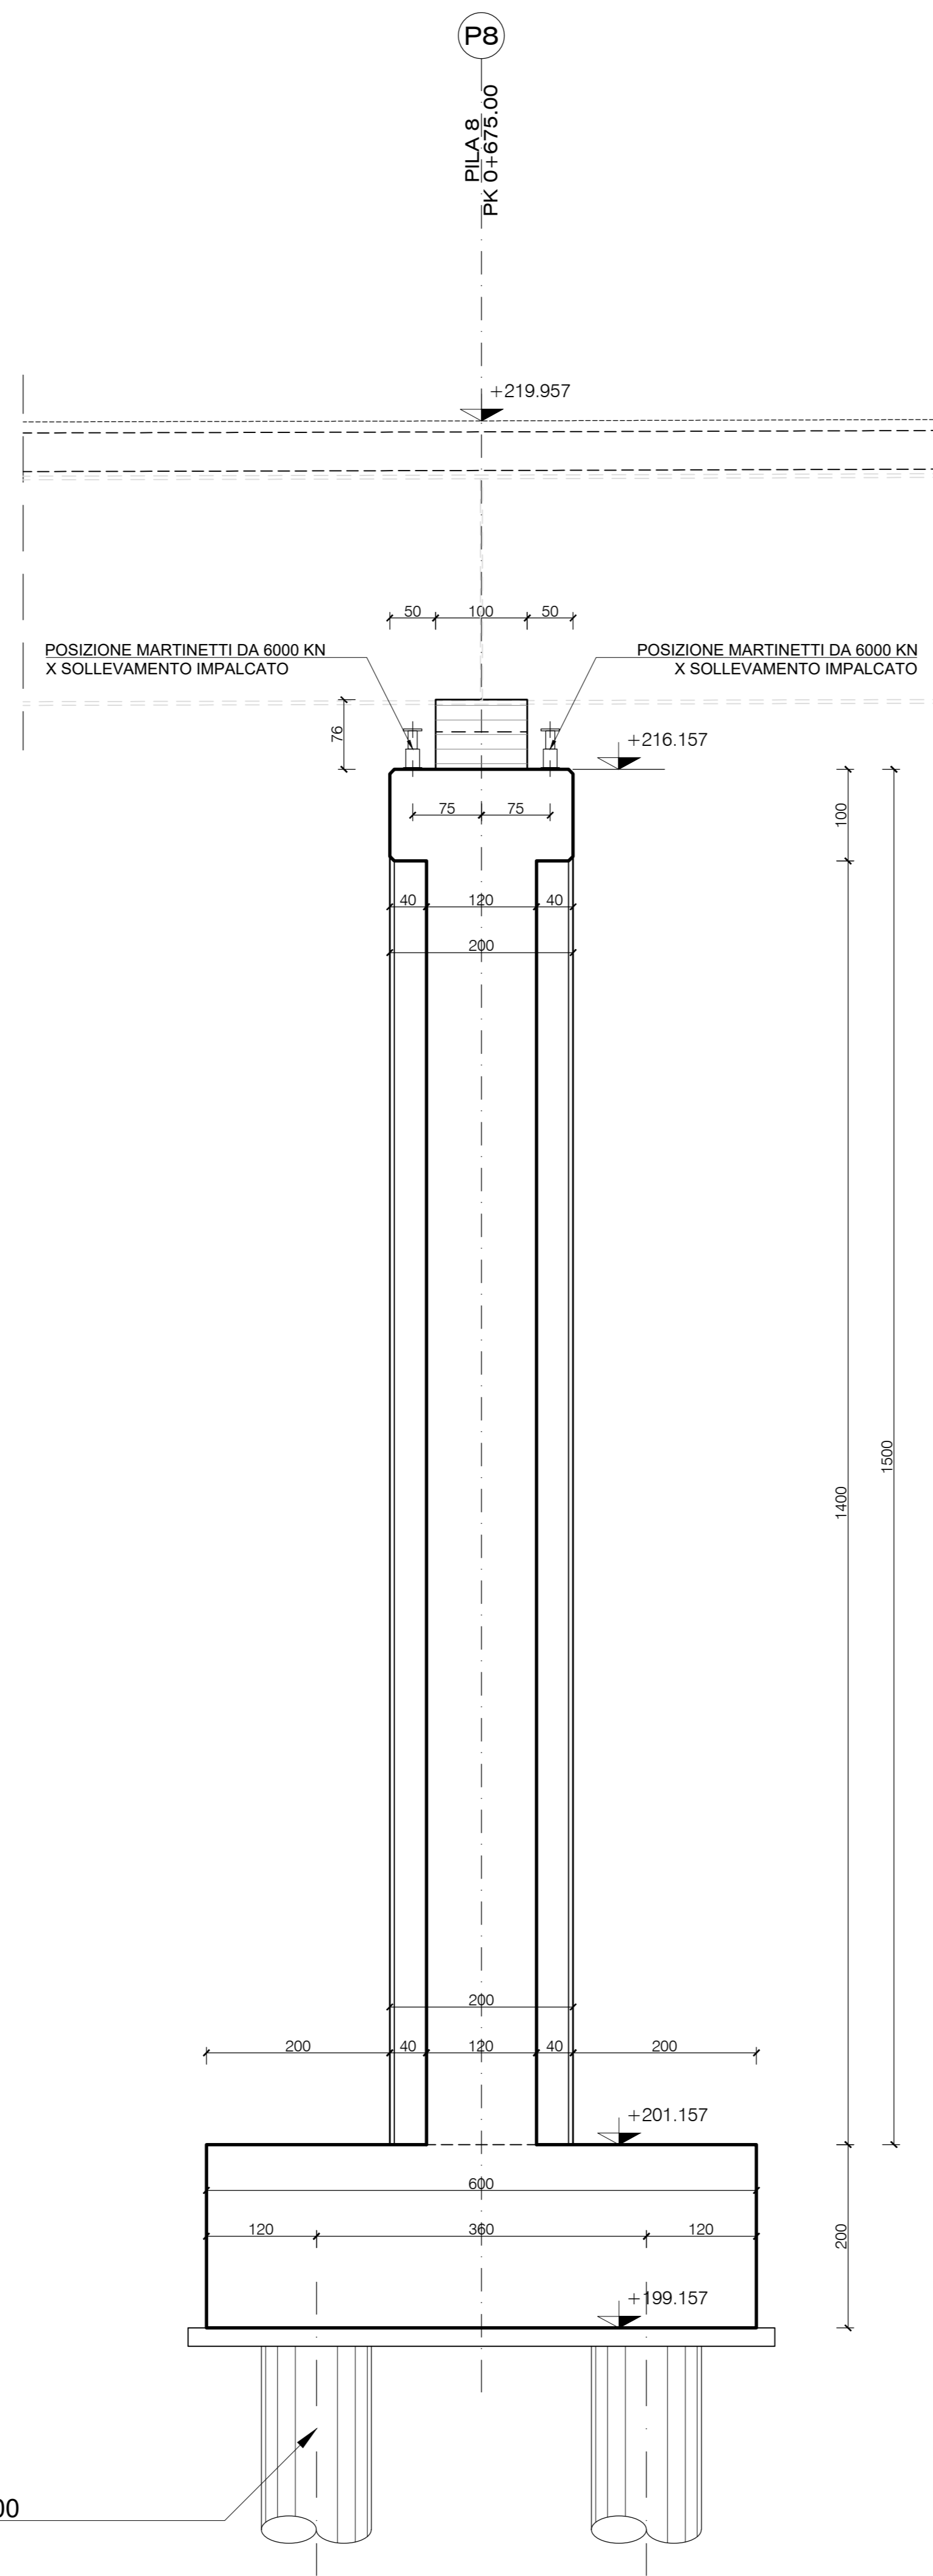


6 PALI Ø1200  
L=22.00 M

PIANTA PULVINO PILE (VISTA INFERIORE)  
SCALA 1:50

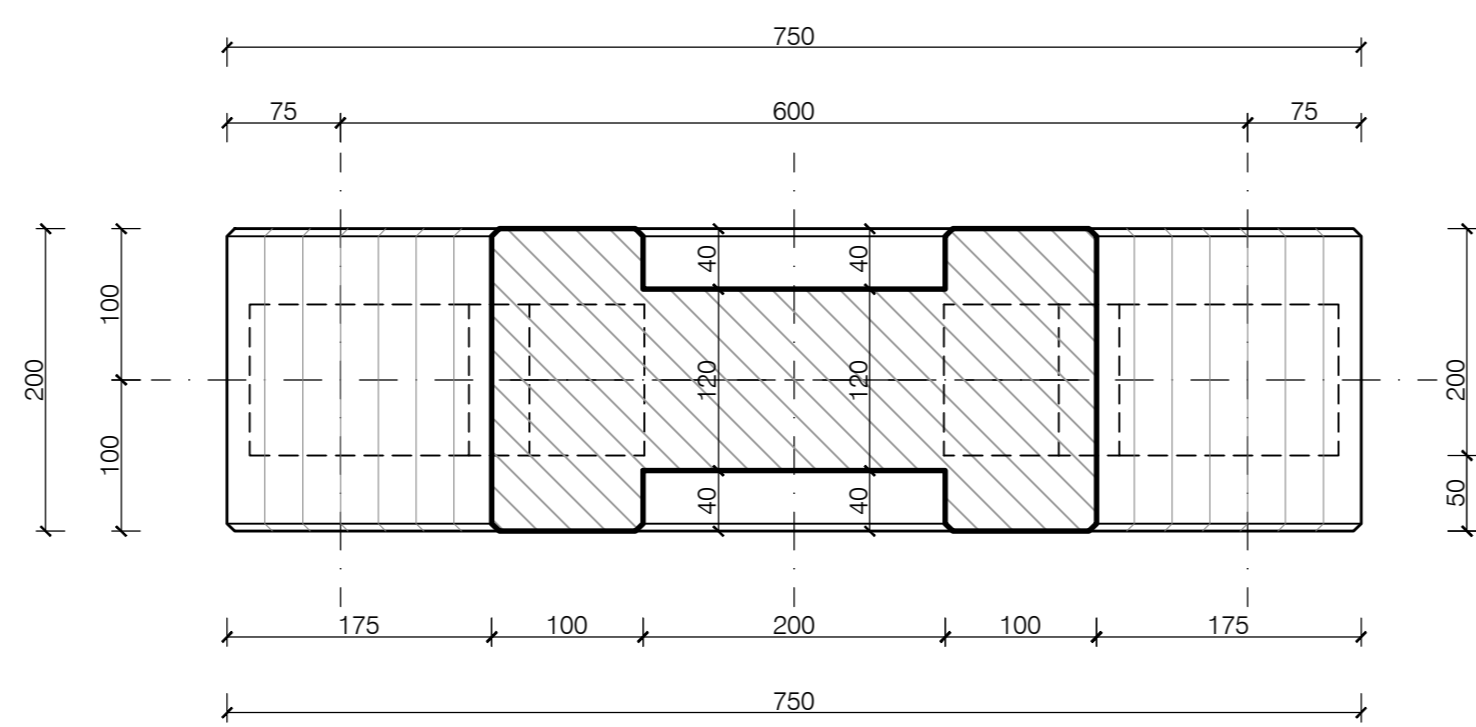


PROSPETTO LONGITUDINALE PILE  
SCALA 1:100

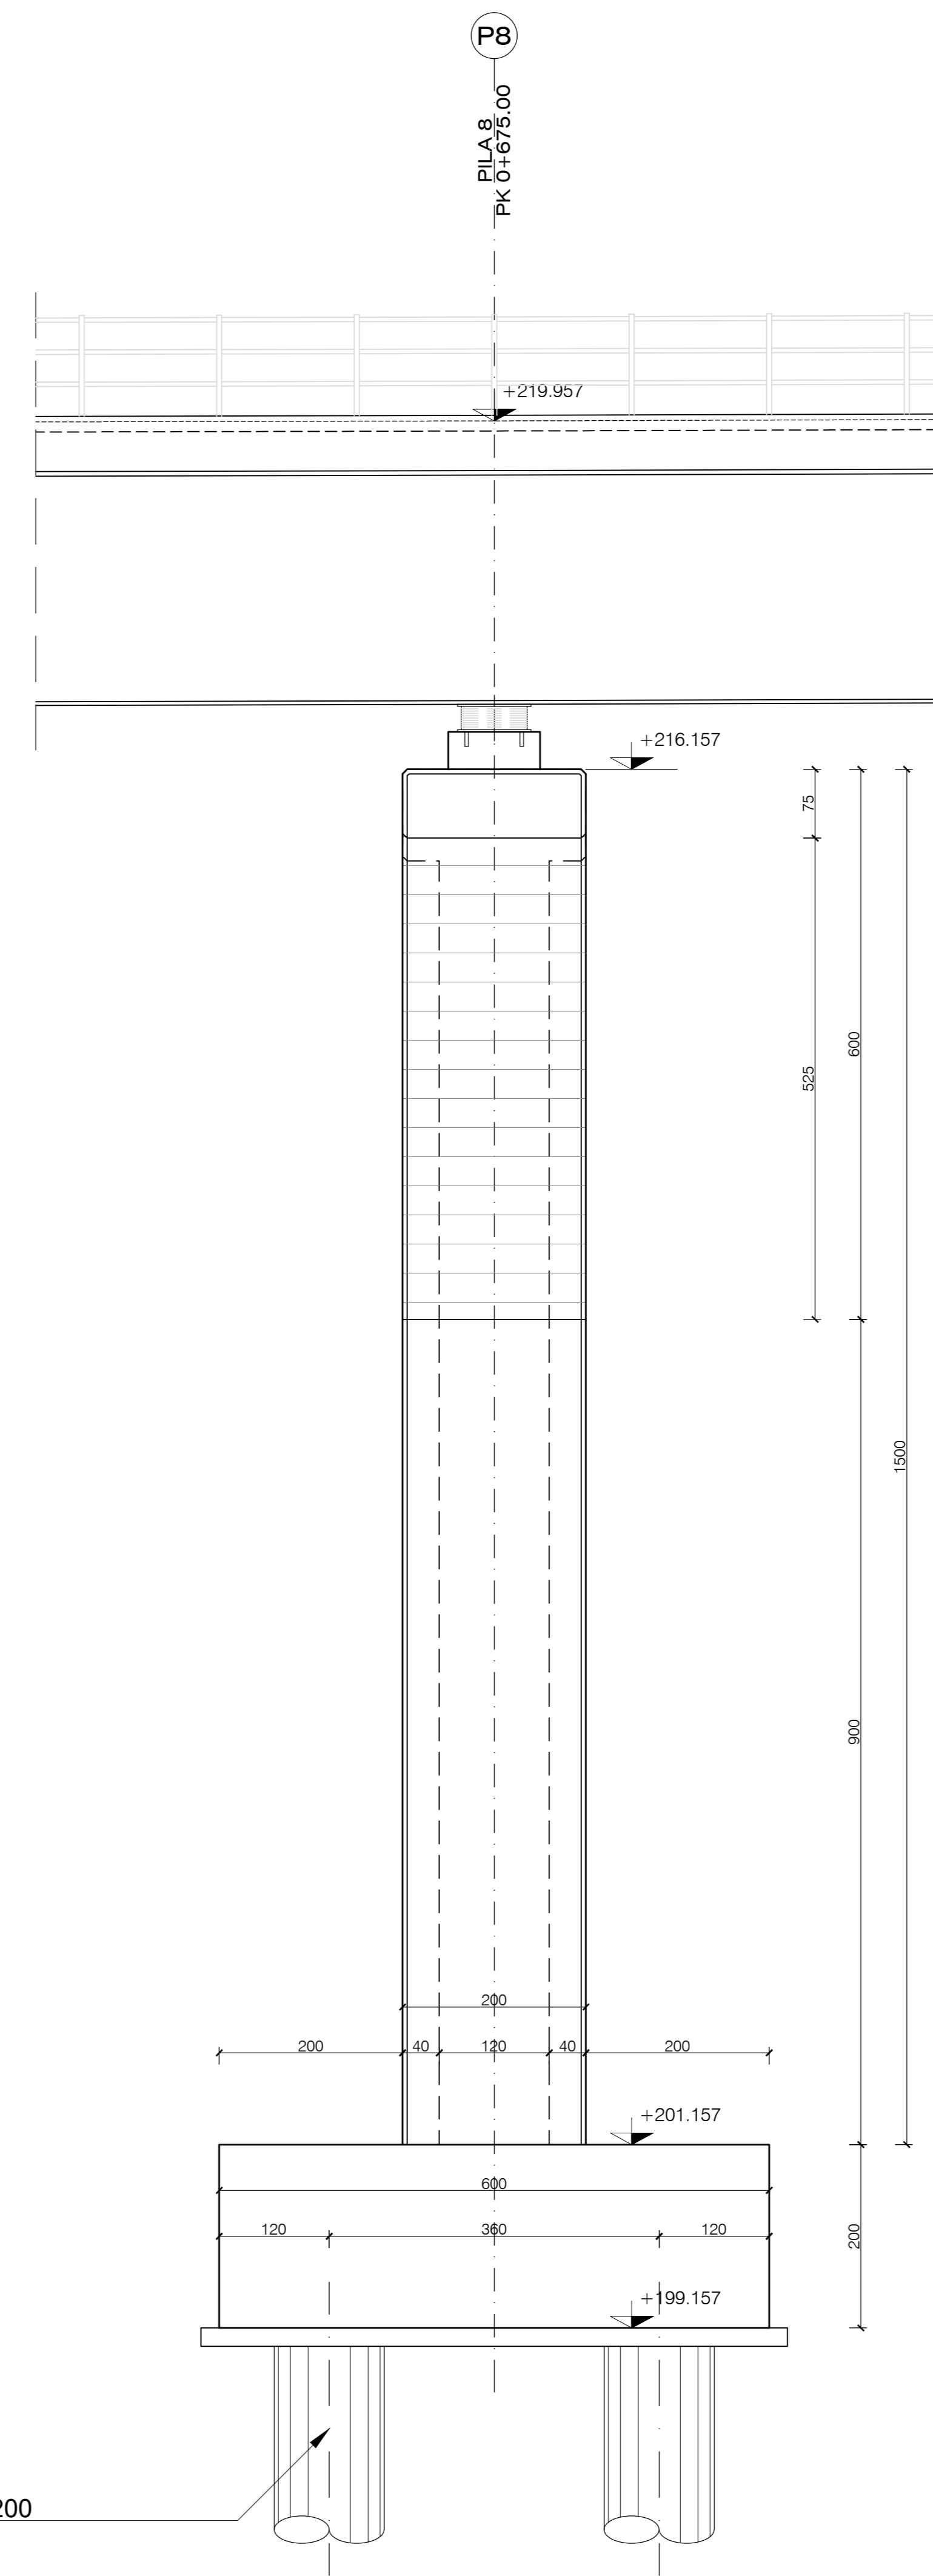


6 PALI Ø1200  
L=22.00 M

PIANTA PULVINO PILE (VISTA SUPERIORE)  
SCALA 1:50

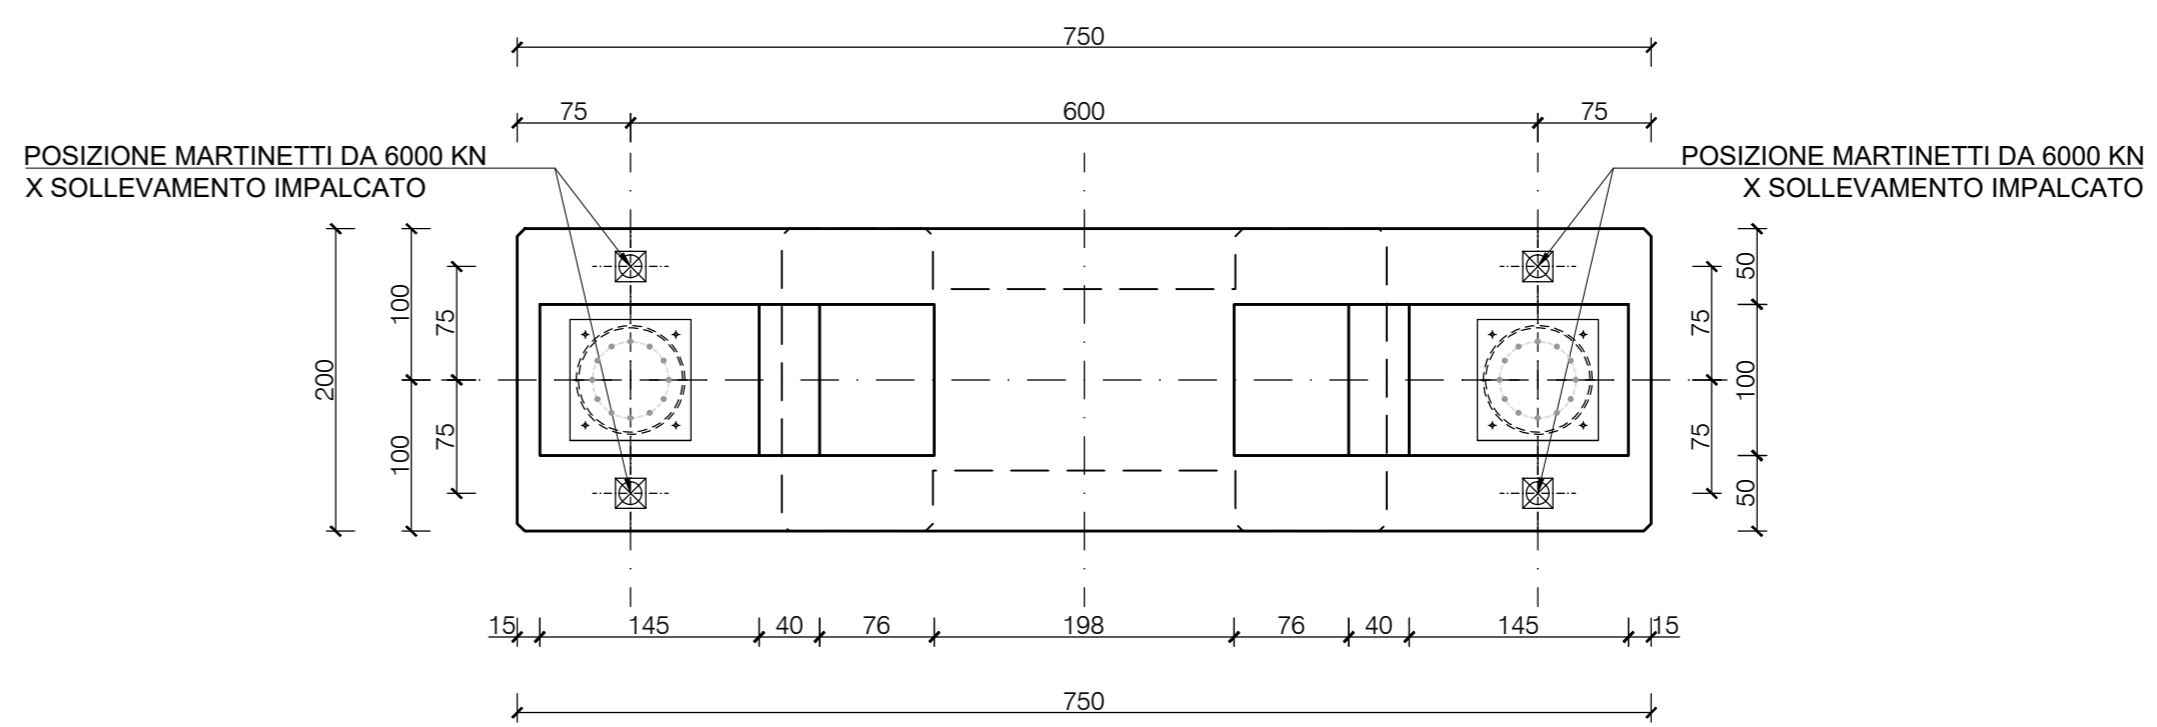

PIANTA CHIAVE

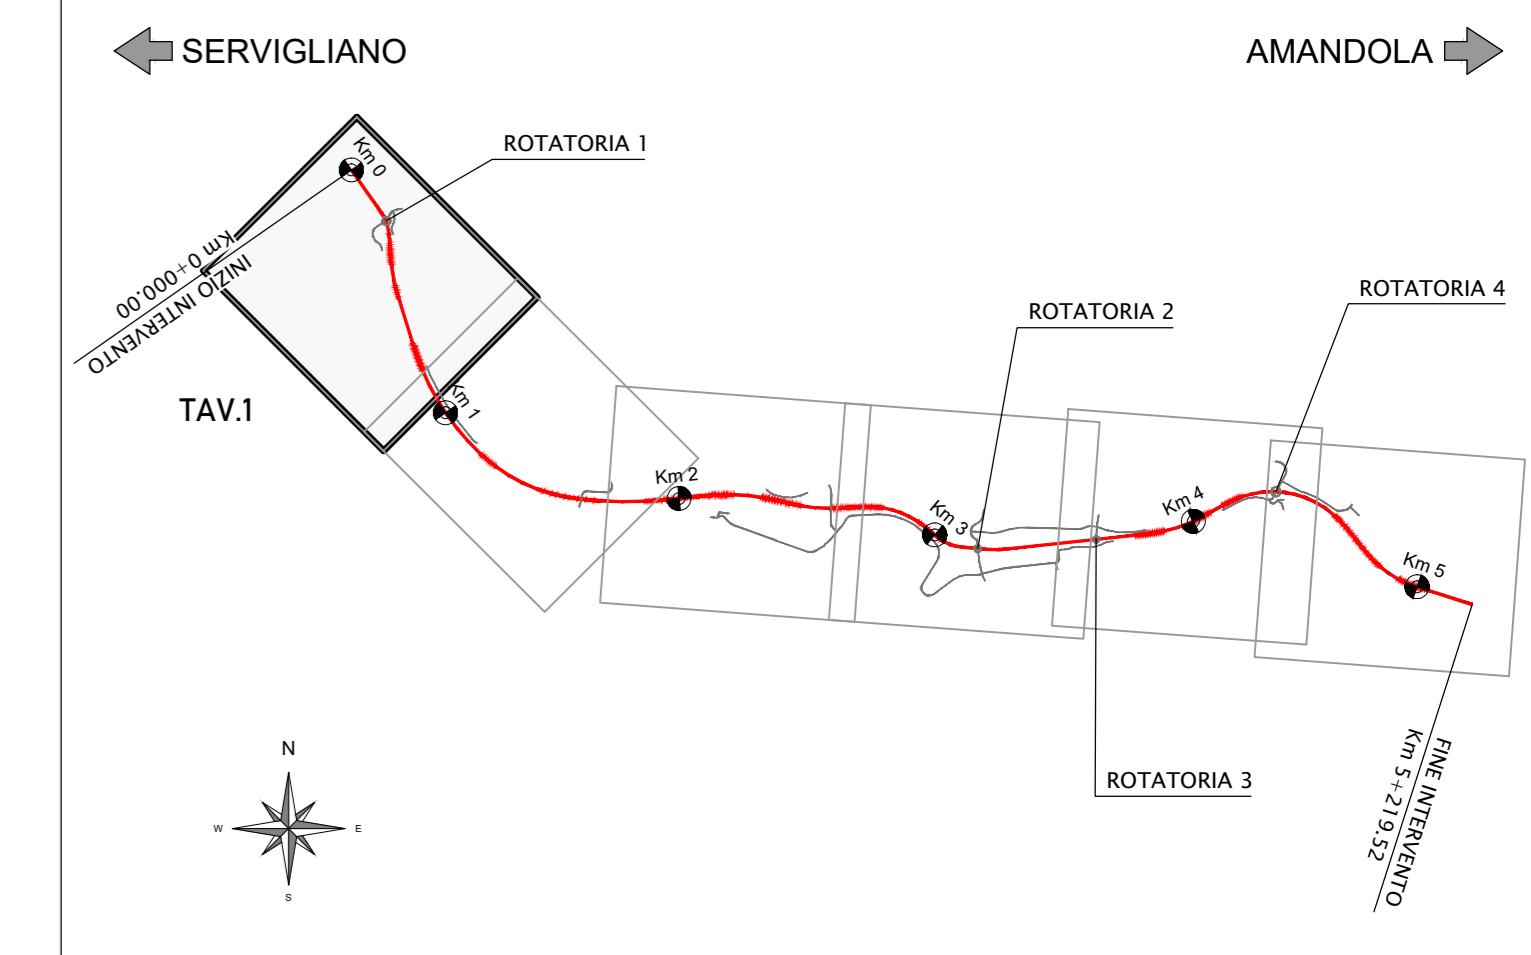

NOTA :  
- PER LE CARATTERISTICHE DEI MATERIALI, LE RELATIVE PRESCRIZIONI ED I COPRIFERRI, VEDI TAV. T03\_VI00\_STR\_SC01

**Sanas** GRUPPO FS ITALIANE  
SOGGETTO ATTUATORE - Art.7 D.L. 11 novembre 2016, n. 205 (già art.15 ter del D.L. 17 ottobre 2016, n.189, convertito dalla L. 15 dicembre 2016, n.229)  
ex DCDPC 408/2016 - art.4  
OCDCPC 475/2017 - art.3

**PNC - PNRR: Piano Nazionale Complementare al Piano Nazionale di Ripresa e Resilienza nei territori colpiti dal sisma 2009-2016, Sub-misura A4, "Investimenti sulla rete stradale statale"**  
Lavori di adeguamento al miglioramento tecnico funzionale della sezione stradale in t.s. e potenziamento delle intersezioni - 1° Stralcio lungo la S.S. n. 210 "Fermana Falerense" - Amandola - Servigliano"

PROGETTO DEFINITIVO

PROGETTISTA E RESPONSABILE DELL'INTEGRAZIONE DELLE PRESTAZIONI SPECIALISTICHE Ing. Eugenio Moroni Ordine Roma n° 10020	IMPRESA CONCORRENTE A.T.I. <b>MONACO</b> S.p.A. Costruzioni generali
IL GEOLOGO Dott.ssa Geol. Maria Bruno Ordine dei Geologi del Lazio al n° 668	MONTAGNA S.p.A. Structure and Transport Engineering
COORDINATORE PER LA SICUREZZA IN FASE DI PROGETTAZIONE Ing. Francesco M. La Camera Ordine Roma n° 7290	RTPI DI PROGETTAZIONE: MONTAGNA S.p.A. S.r.l. Direzione Tecnica Ing. G. Grimaldi Ordine Ing. Roma n. 10020
	E.D.I.N. s.r.l. Direzione Tecnica Ing. G. Grimaldi Ordine Ing. Roma n. 1703 Ordine Ingeg. Lazio n. 668
Dott. Geol. M. BRUNO	

OPERE D'ARTE MAGGIORI: VIADOTTI E PONTI  
VI01 - Viadotto "Castellano"  
Carpenteria Pila P8

CODICE PROGETTO	NOME FILE	REVISIONE	SCALA
PROGETTO AN2026	T03_VI01_STR_CP19_A	A	1:50
D C B A	EMISIONE DATA REDATTO VERIFICATO APPROVATO	Nov. 2023 DEL. VERDINO GRIMALDI MORONI	