




SEZIONE TRASVERSALE PILE
SCALA 1:50

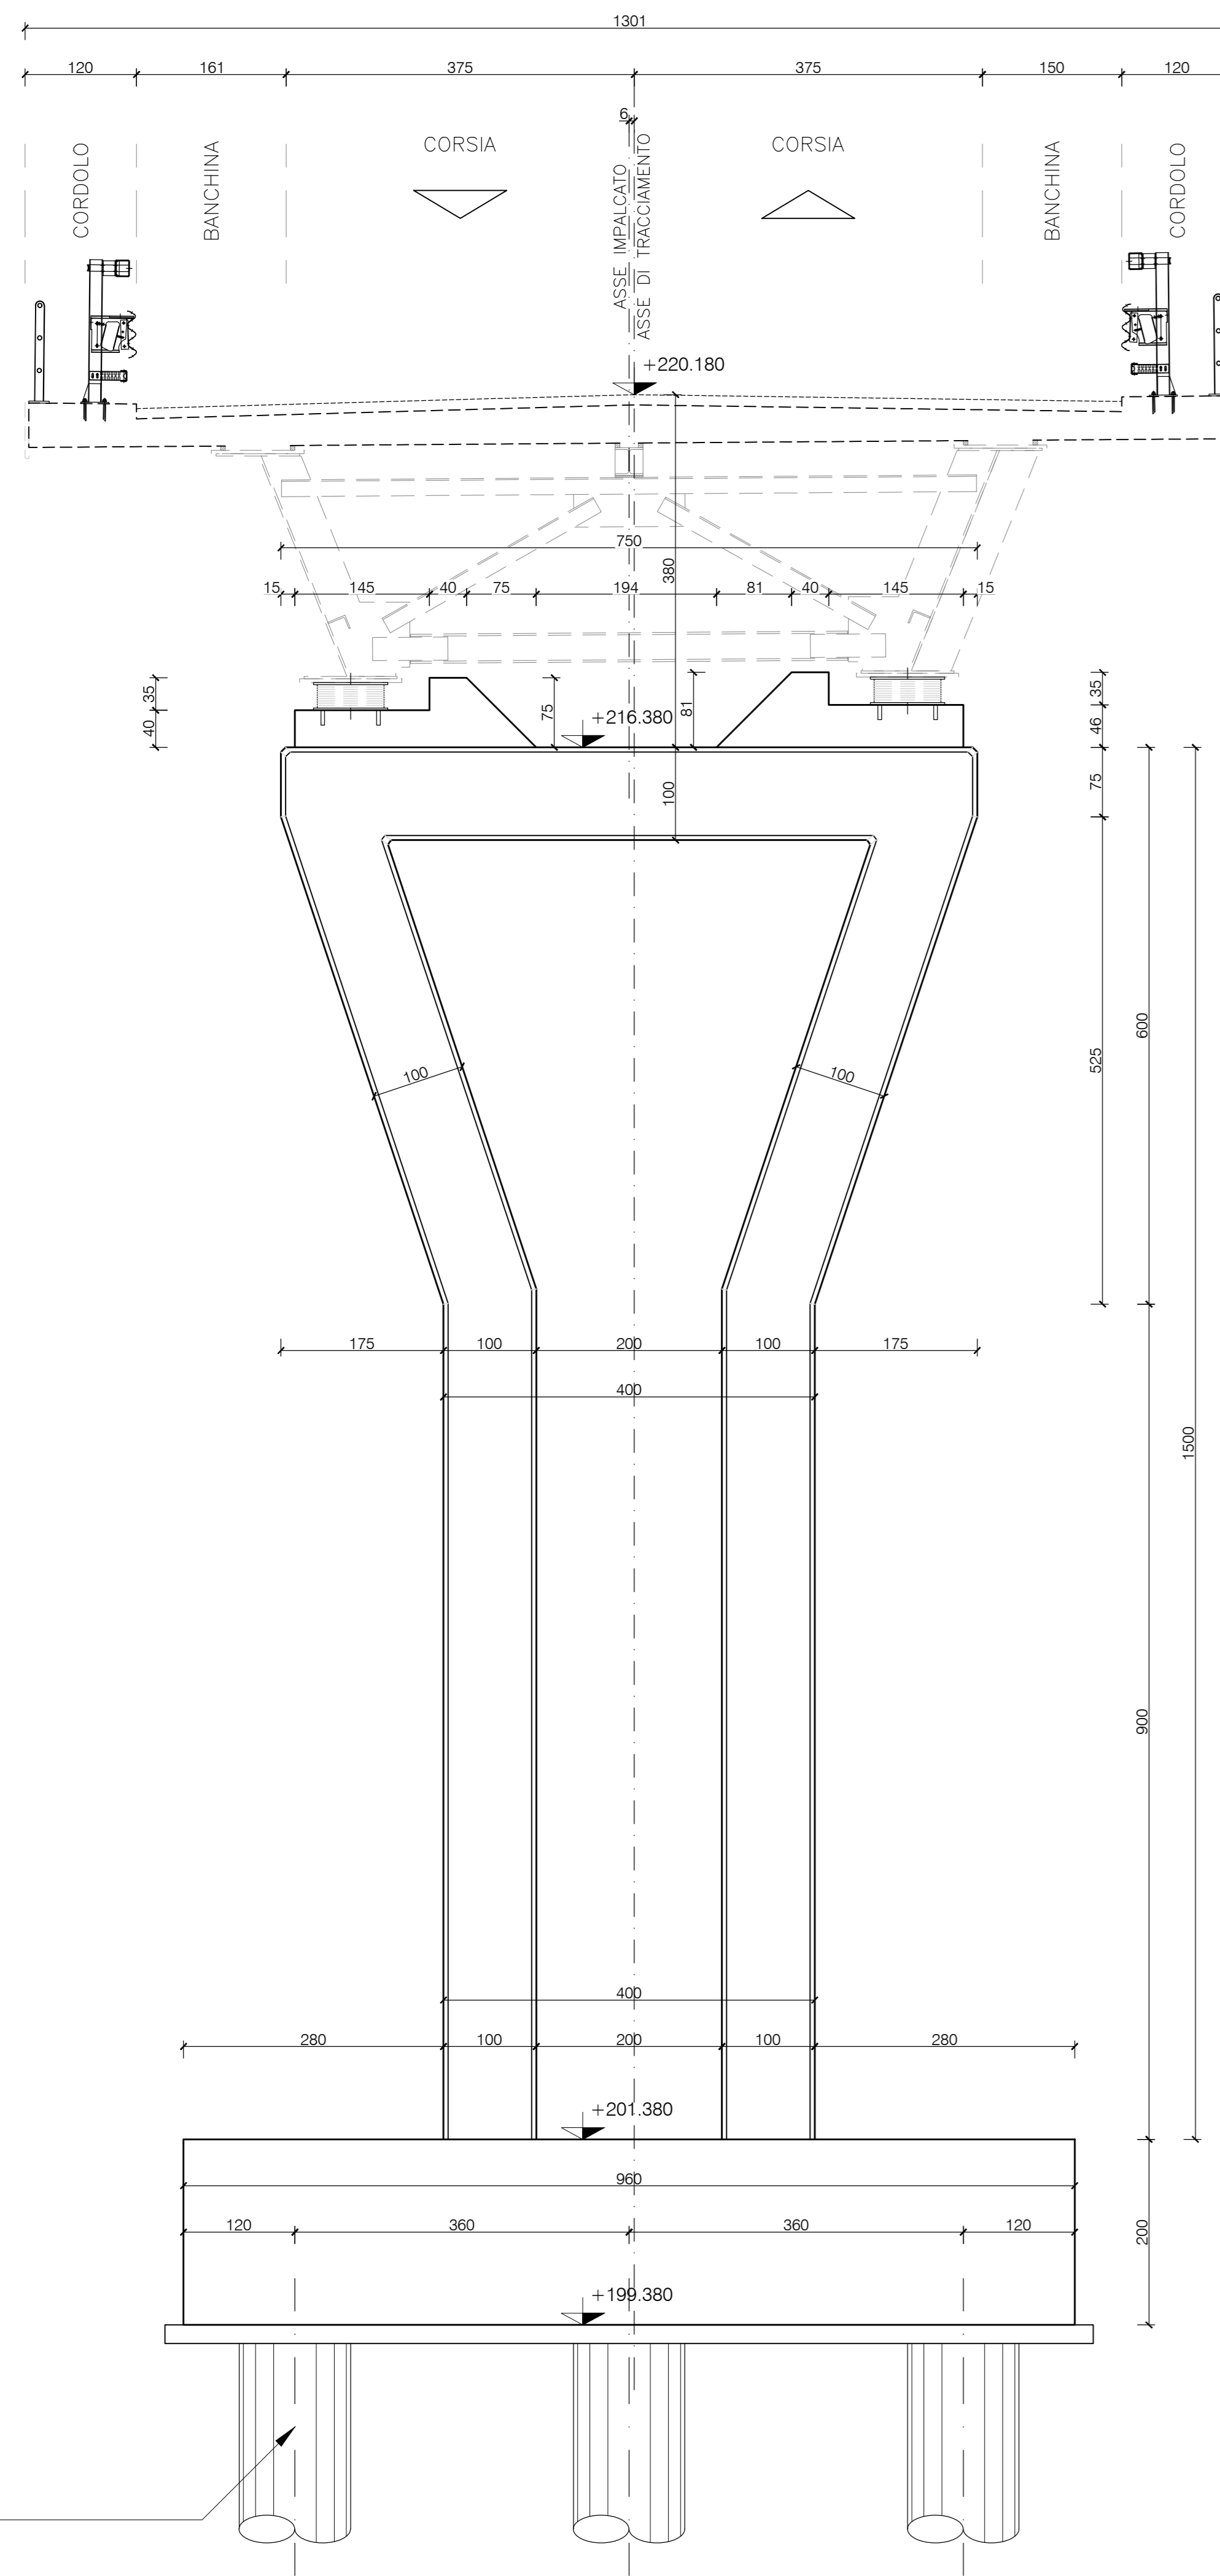


PIANTA FONDAZIONI PILE
SCALA 1:50

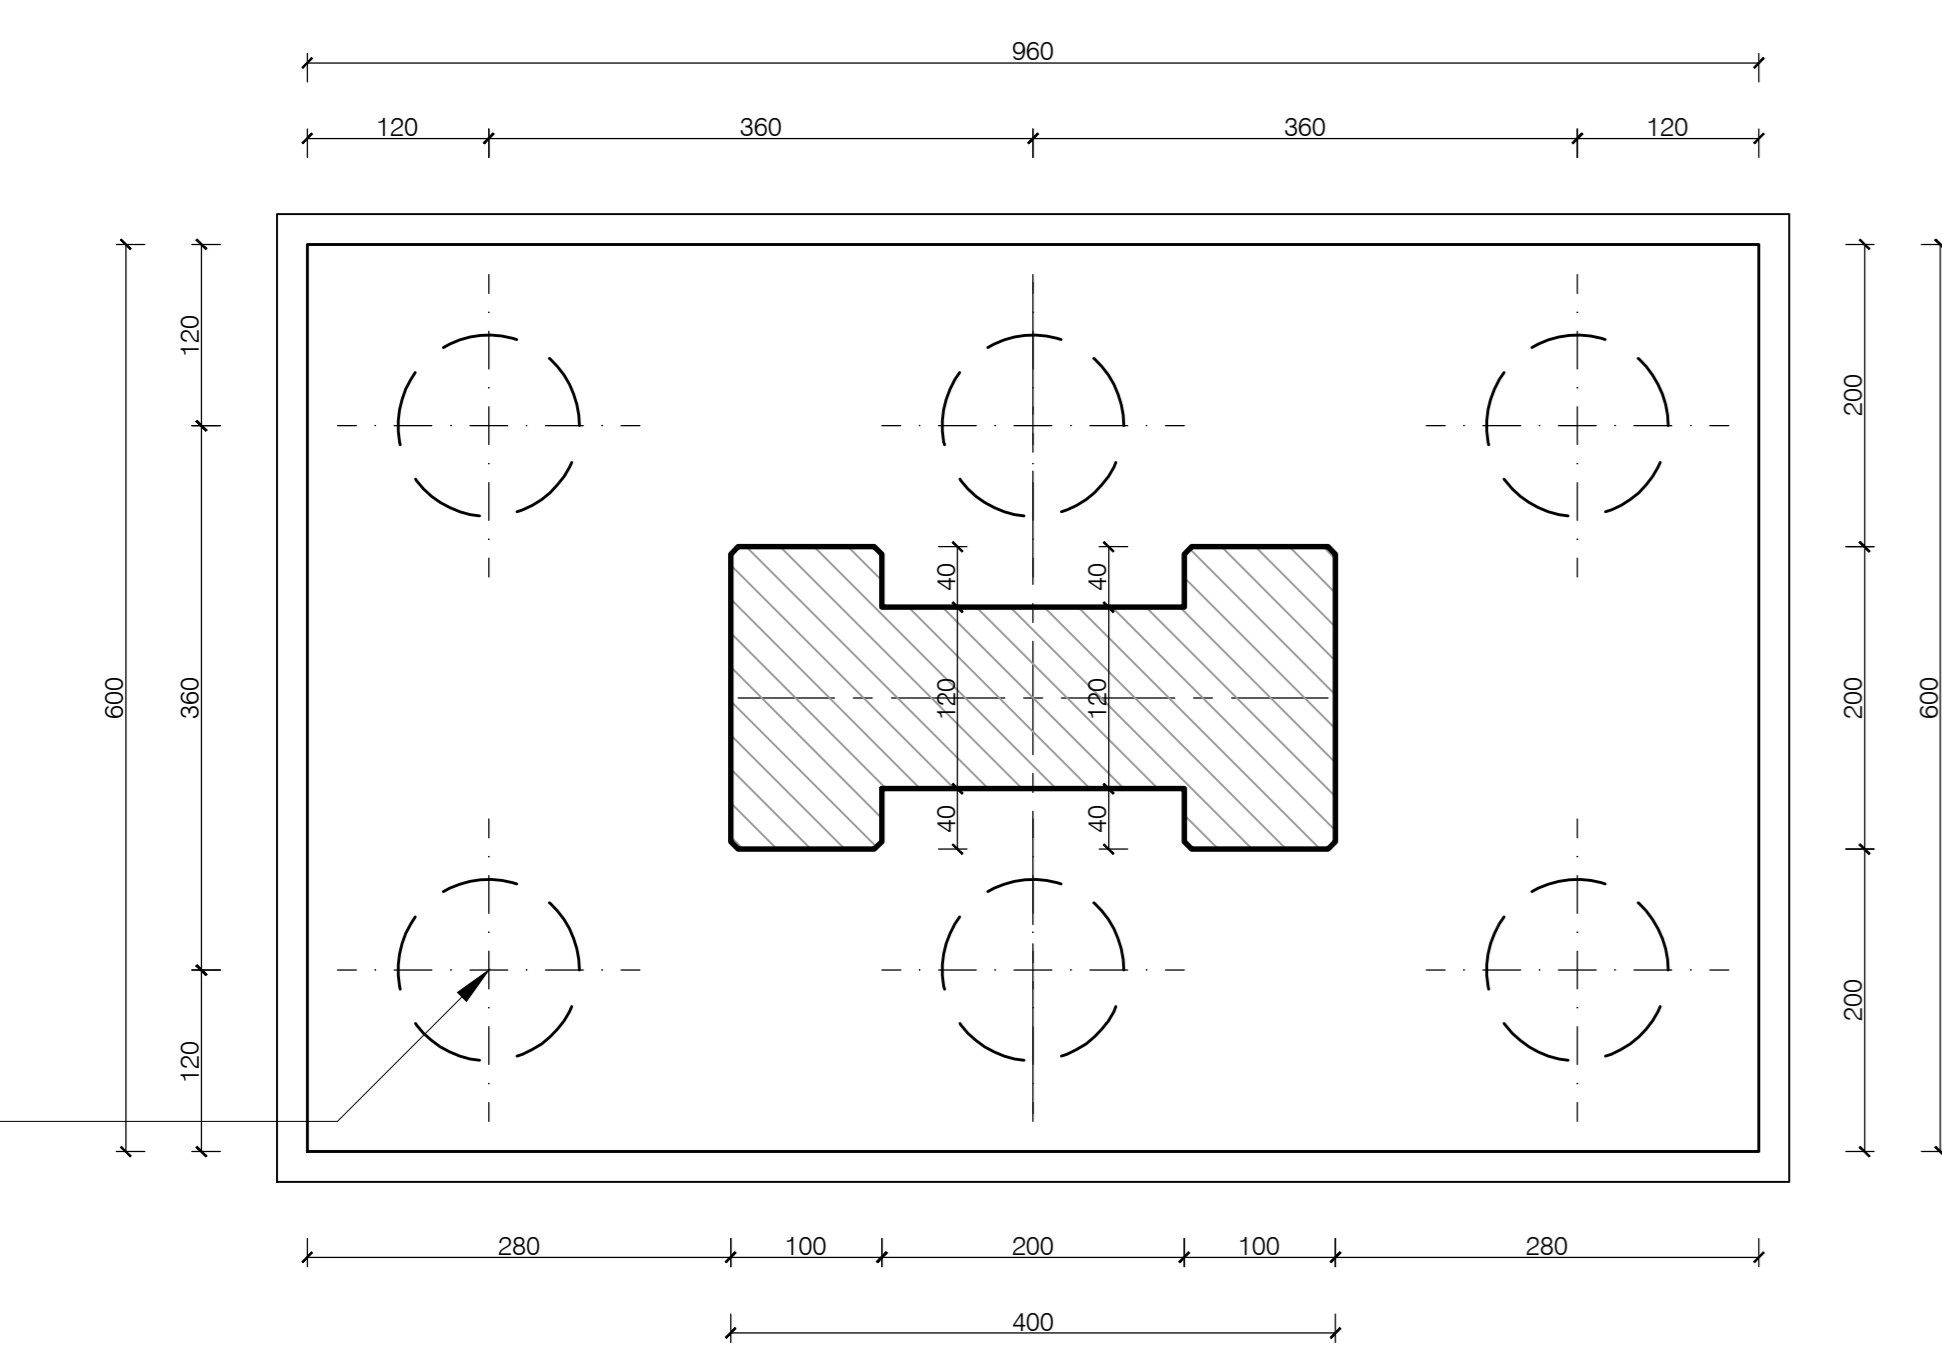


SEZIONE LONGITUDINALE PILE
SCALA 1:100

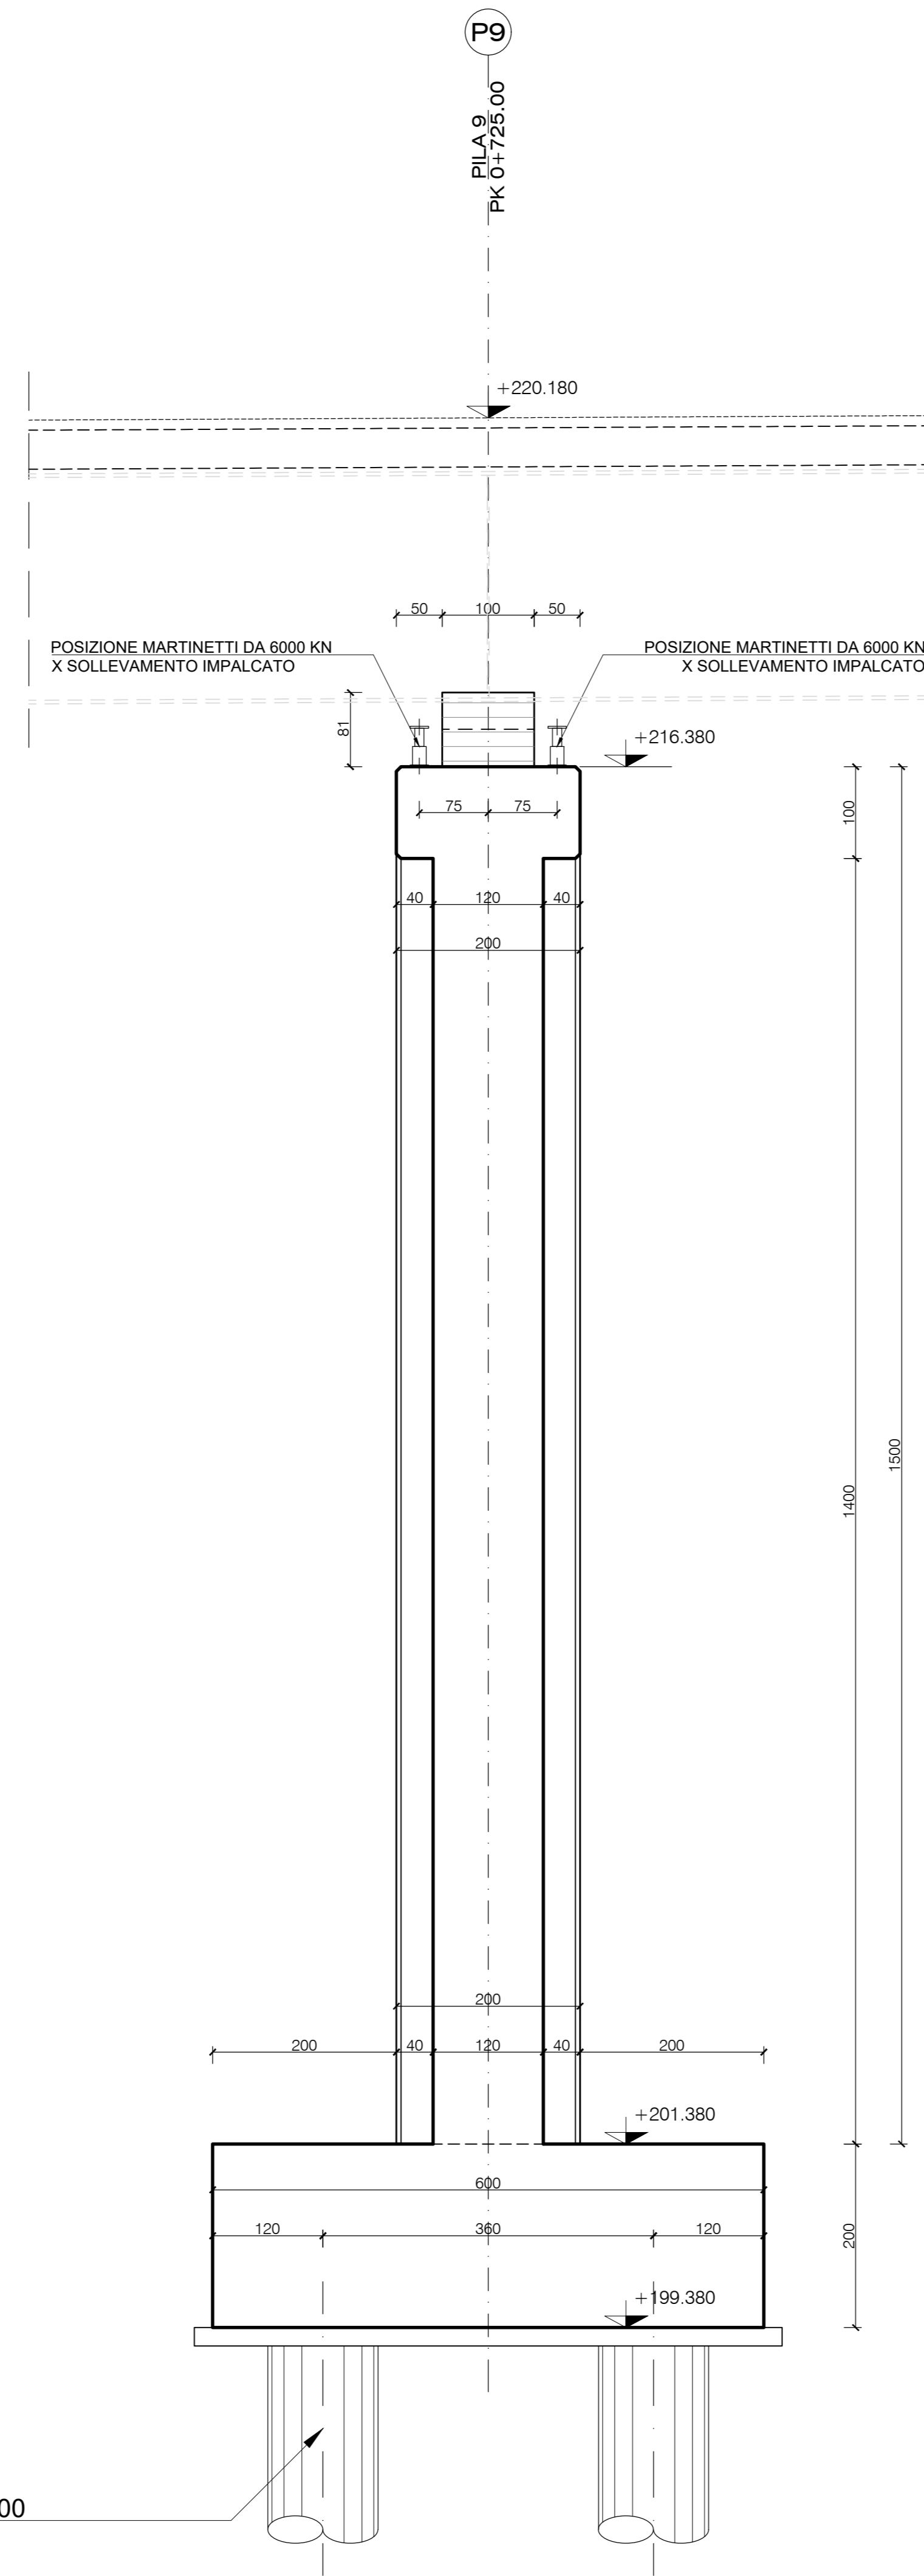


PIANTA PULVINO PILE (VISTA INFERIORE)
SCALA 1:50

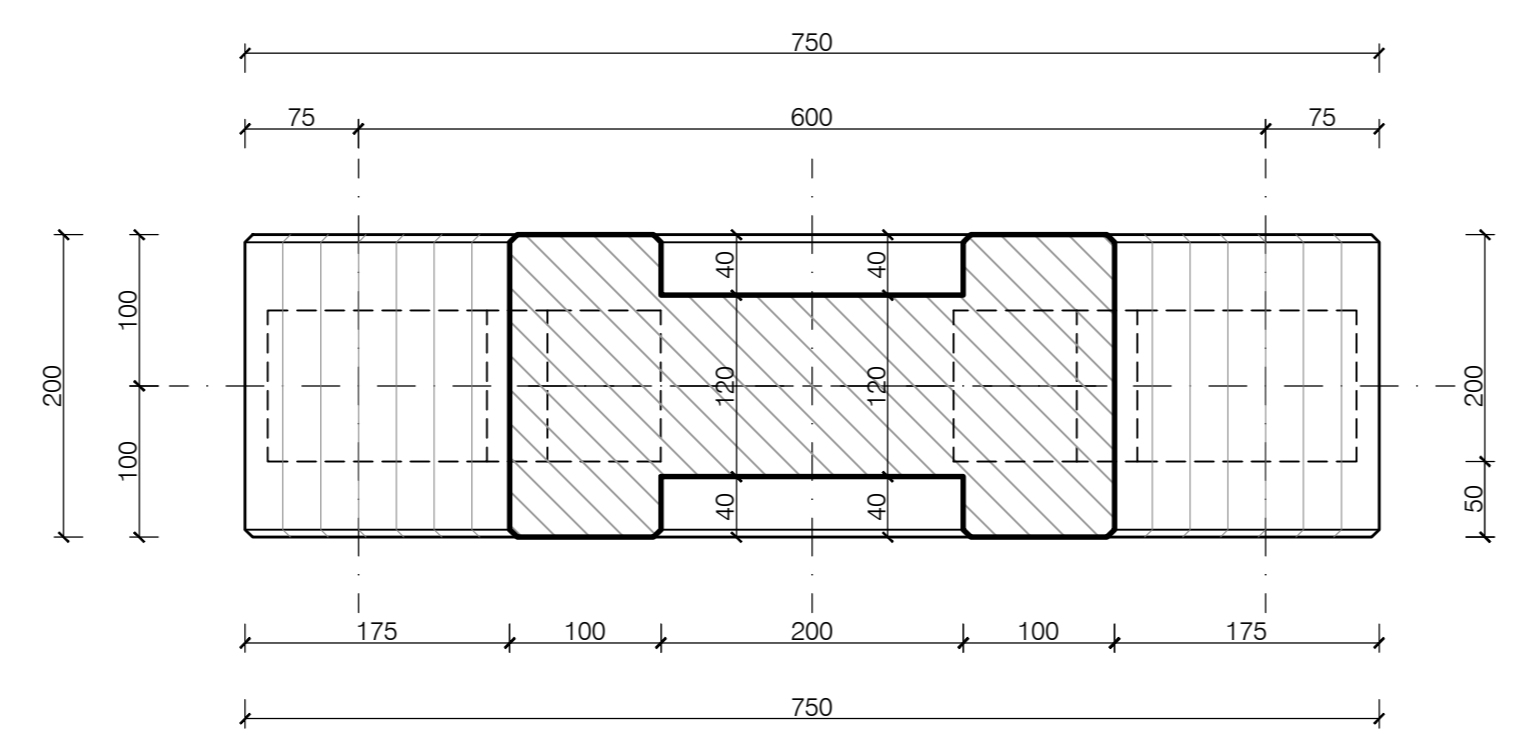


PROSPETTO LONGITUDINALE PILE
SCALA 1:100

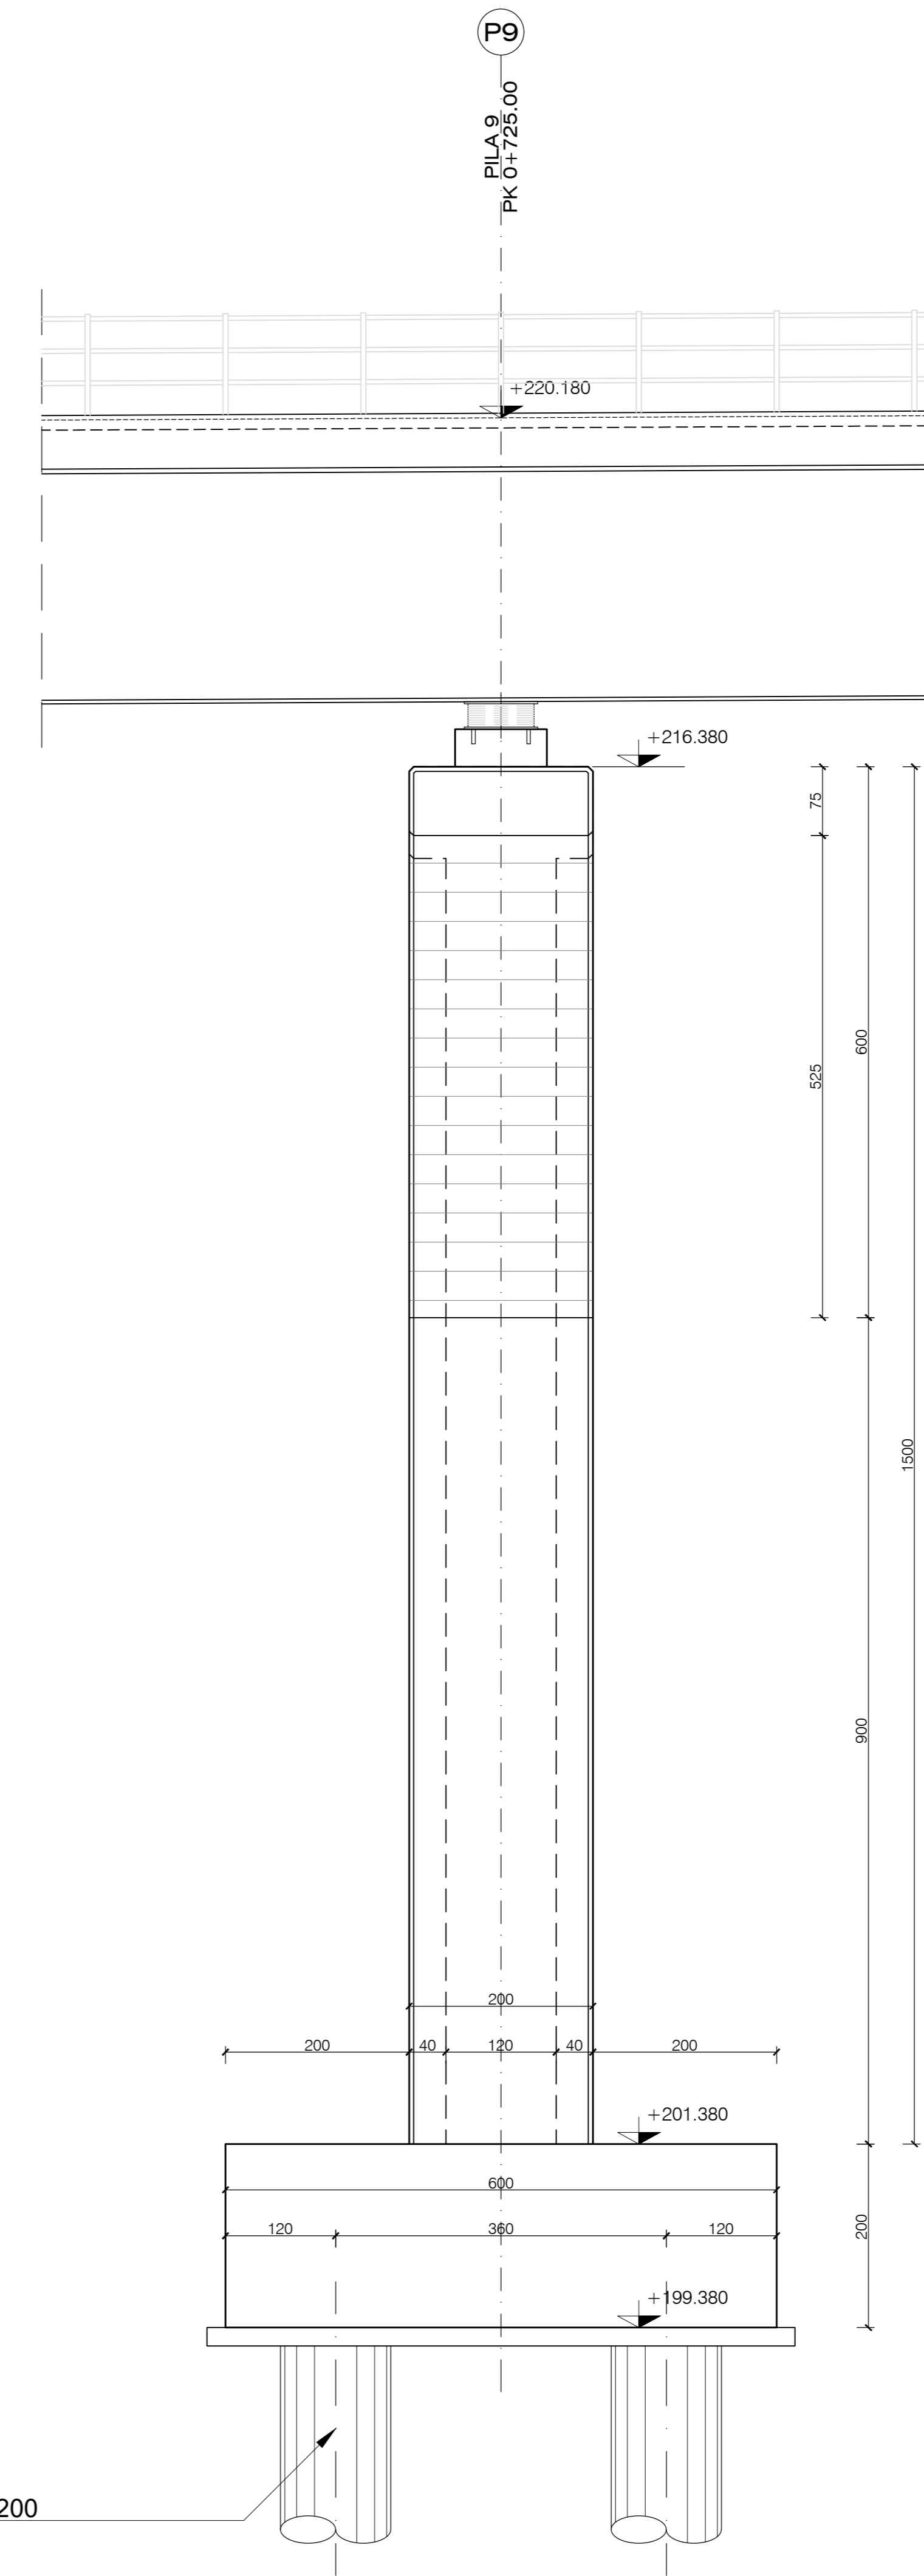

PIANTA PULVINO PILE (VISTA SUPERIORE)
SCALA 1:50

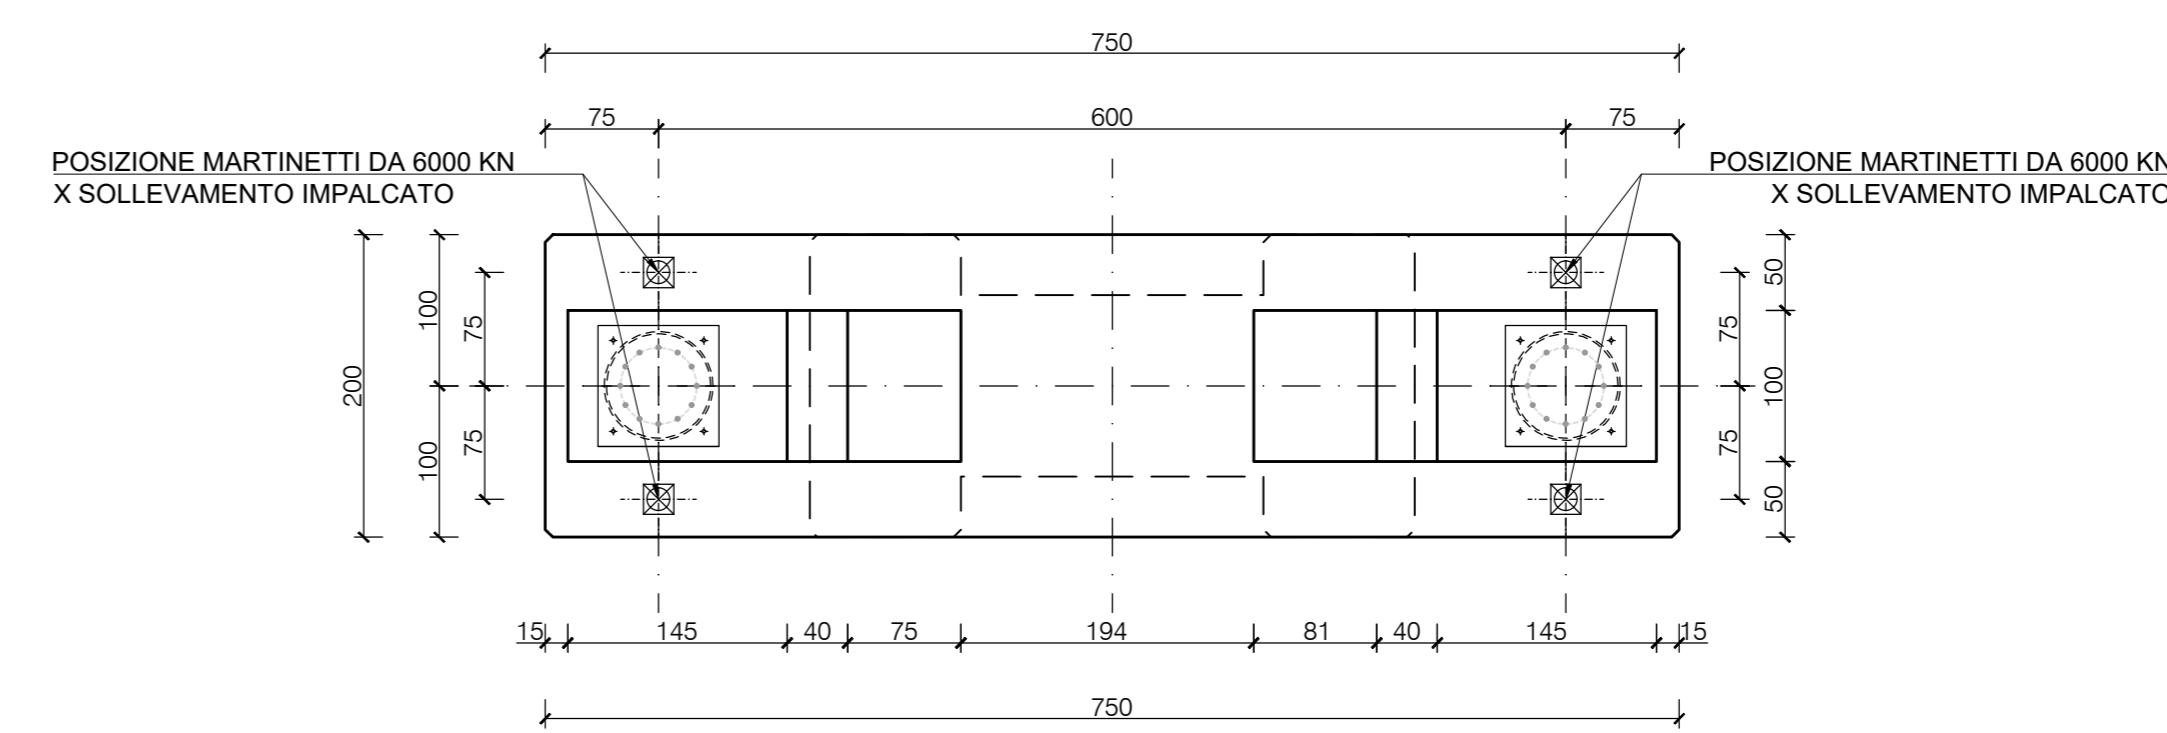

PIANTA CHIAVE

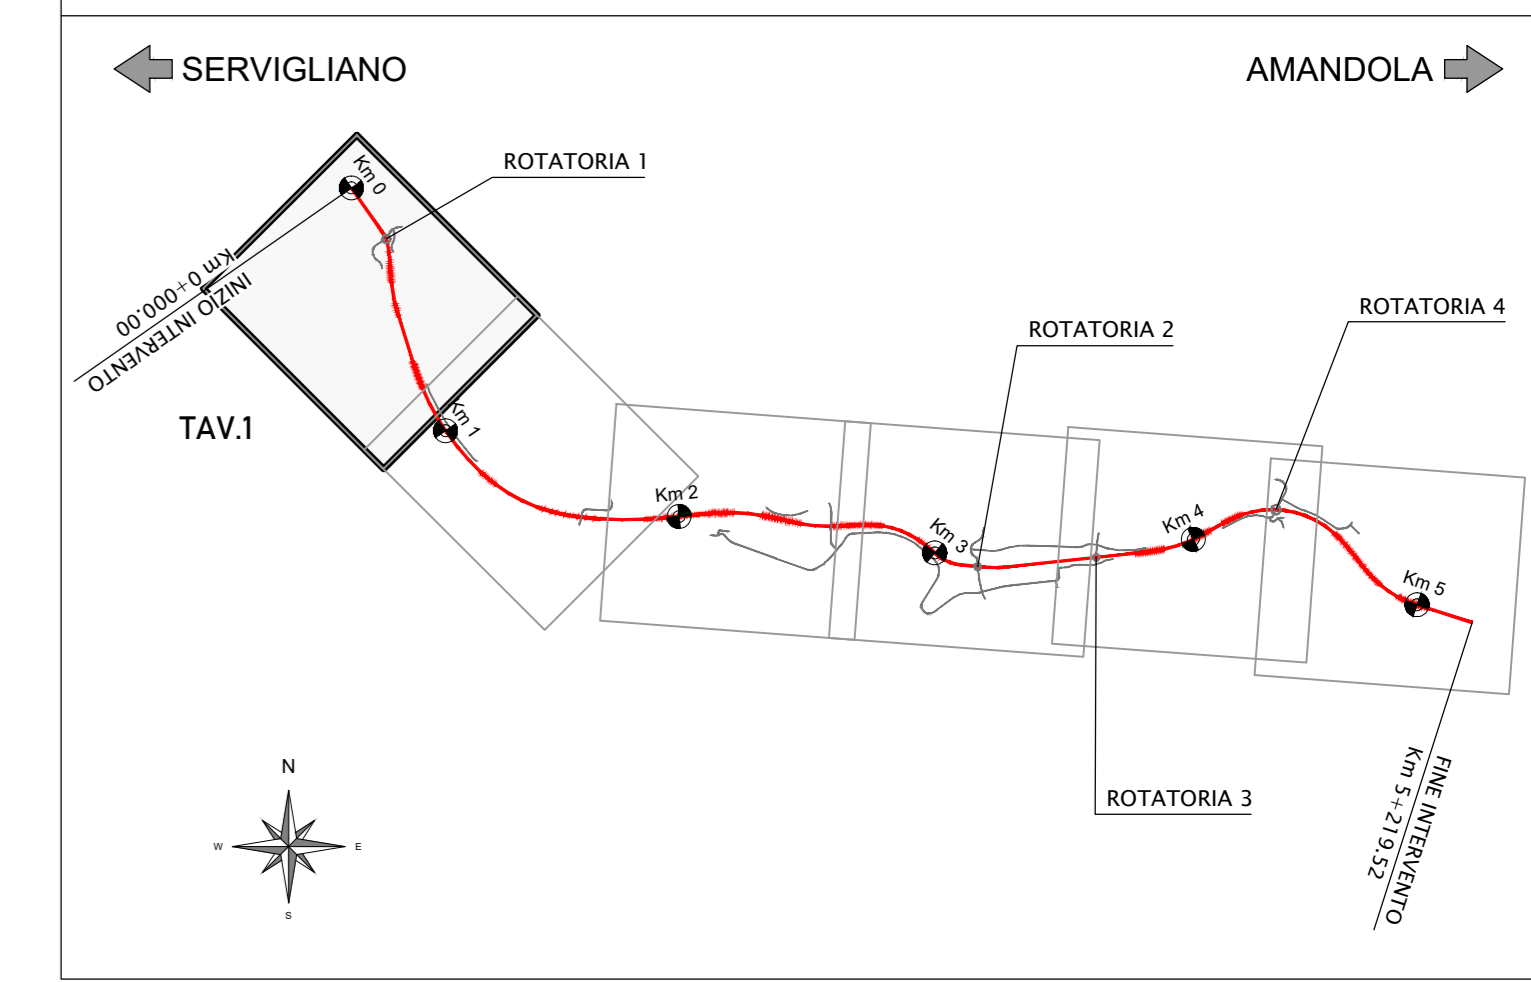

NOTA :
- PER LE CARATTERISTICHE DEI MATERIALI, LE RELATIVE PRESCRIZIONI ED I COPRIFERRI, VEDI TAV. T03_VI00_STR_SC01



SOGGETTO ATTUATORE - Art.7 D.L. 11 novembre 2016, n. 205 (già art.15 ter del D.L. 17 ottobre 2016, n.189, convertito dalla L. 15 dicembre 2016, n.229)
ex DCDPC 408/2016 - art.4
OCDCPC 475/2017 - art.3

PNC - PNRR: Piano Nazionale Complementare al Piano Nazionale di Ripresa e Resilienza nei territori colpiti dal sisma 2009-2016, Sub-misura A4, "Investimenti sulla rete stradale statale"

Lavori di adeguamento al miglioramento tecnico funzionale della sezione stradale in t.s. e potenziamento delle intersezioni - 1° Stralcio lungo la S.S. n. 210 "Fermana Falerense" - Amandola - Servigliano"

PROGETTO DEFINITIVO

PROGETTISTA E RESPONSABILE DELL'INTEGRAZIONE DELLE PRESTAZIONI SPECIALISTICHE Ing. Eugenio Moroni Ordine Roma n° 10020	IMPRESA CONCORRENTE A.T.I. Mandatario MONACO S.p.A. Costruzioni generali
IL GEOLOGO Dott.ssa Geol. Maria Bruno Ordine dei Geologi del Lazio n° 668	Mandatario IIRCOP
COORDINATORE PER LA SICUREZZA IN FASE DI PROGETTAZIONE Ing. Francesco M. La Camera Ordine Roma n° 7290	RTPI DI PROGETTAZIONE: Mandatario S.T.E. S.r.l. Strutture and Transport Engineering Dott. Geol. M. BRUNO
	Direttore Tecnico Ing. E. Moroni Ordine Ing. Roma n. 10020 Direttore Tecnico Ing. G. Grimaldi Ordine Ing. Roma n. 1703 Ordine Ingeg. Lazio n. 668

OPERE D'ARTE MAGGIORI: VIADOTTI E PONTI
VI01 - Viadotto "Castellano"
Carpenteria Pila P9

CODICE PROGETTO	NOME FILE	REVISIONE	SCALA
PROGETTO AN266	T03_VI01_STR_CP20_A	A	1:50
LIV. PROJ. ANNO	CODICE ELAB.		
D 23	T03V101STRCP20		
D			
C			
A			
EMMISSIONE	Nov. 2023	DEL. REDATTO	GRIMALDI MORONI
REV. DESCRIZIONE	DATA	REDDATO	VERIFICATO APPROVATO