

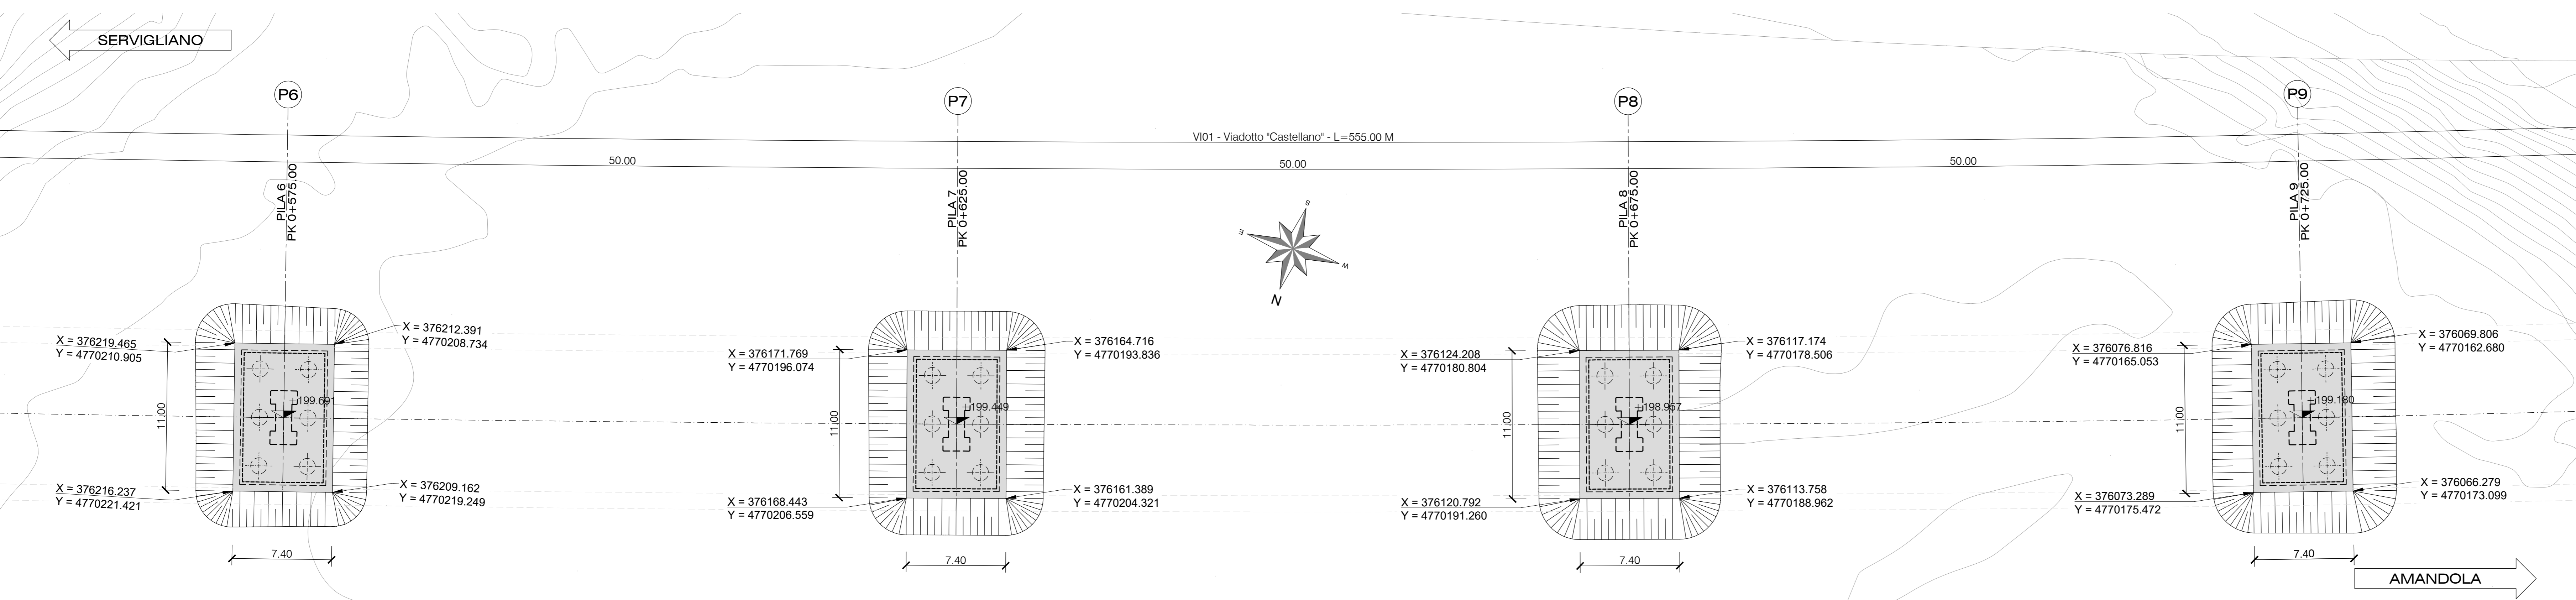


PIANTA SCAVI E OPERE PROVVISORIE
SCALA 1:200


PIANTA CHIAVE

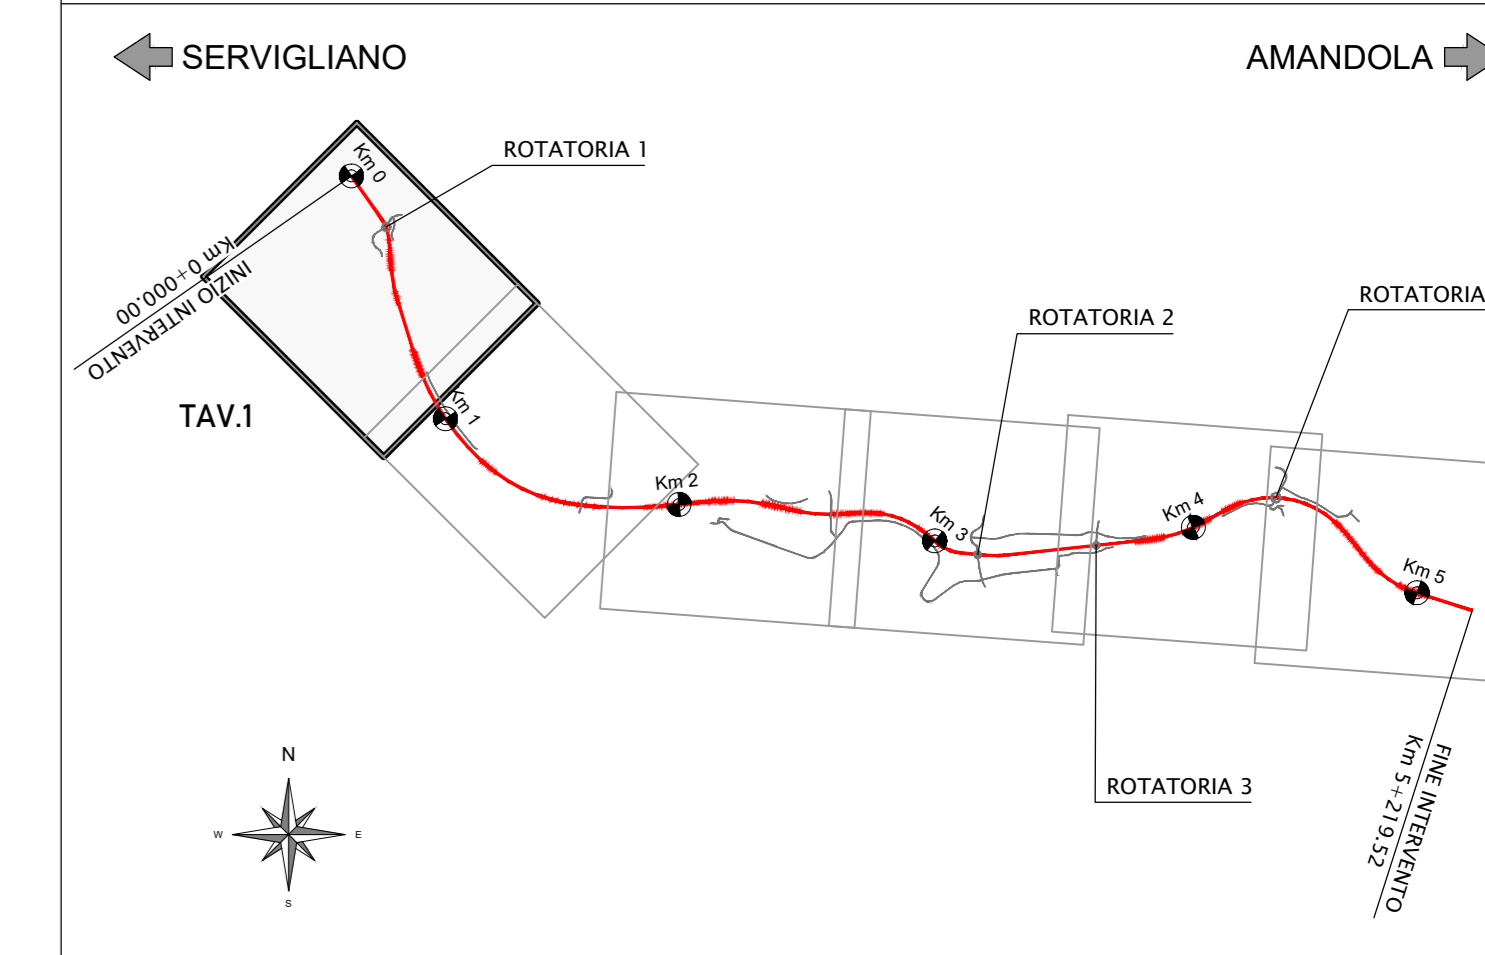


SEZIONE LONGITUDINALE
SCALA 1:200

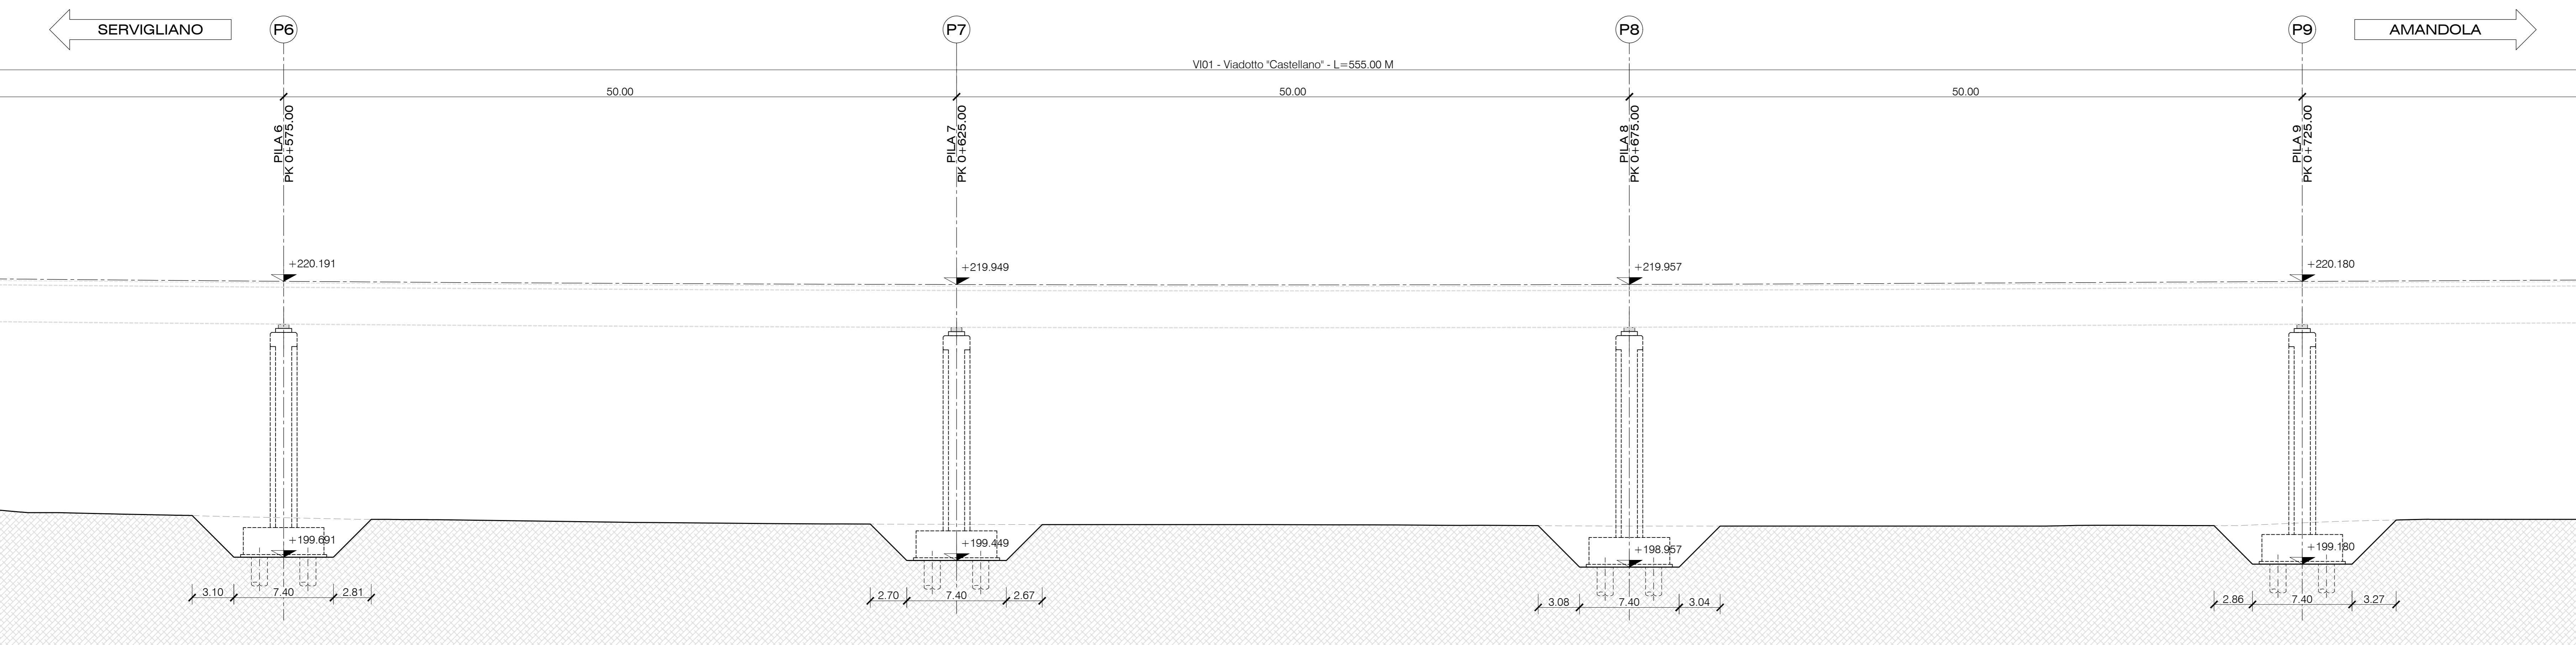


SEZIONE TRASVERSALE P6
SCALA 1:100

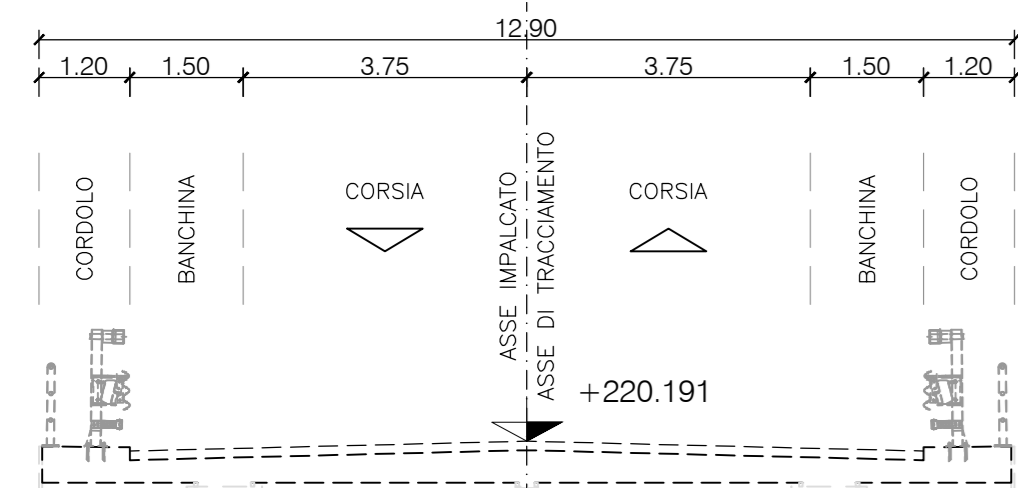


SEZIONE TRASVERSALE P7
SCALA 1:100

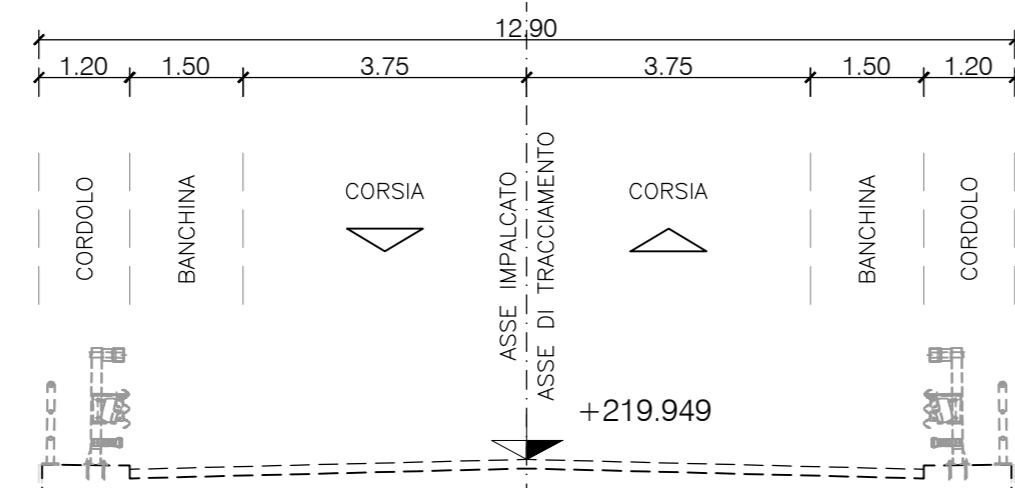





SEZIONE TRASVERSALE P8
SCALA 1:100

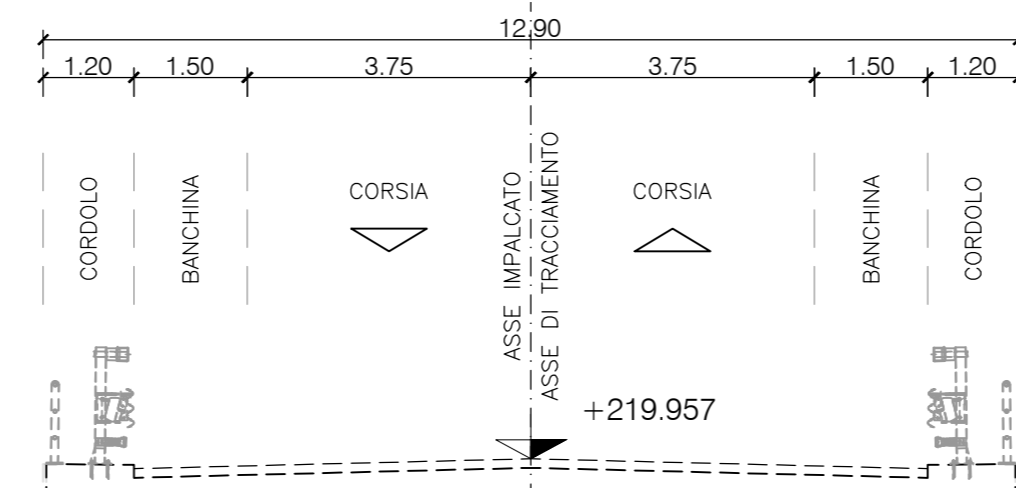

SEZIONE TRASVERSALE P9
SCALA 1:100

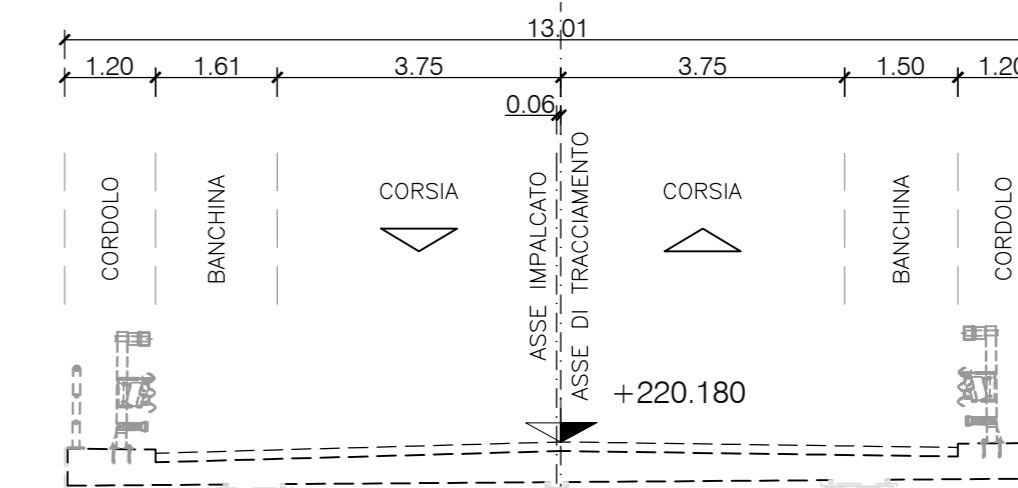

NOTA :
- PER LE CARATTERISTICHE DEI MATERIALI, LE RELATIVE PRESCRIZIONI ED I COPRIFERRI, VEDI TAV. T03_VI00_STR_SC01

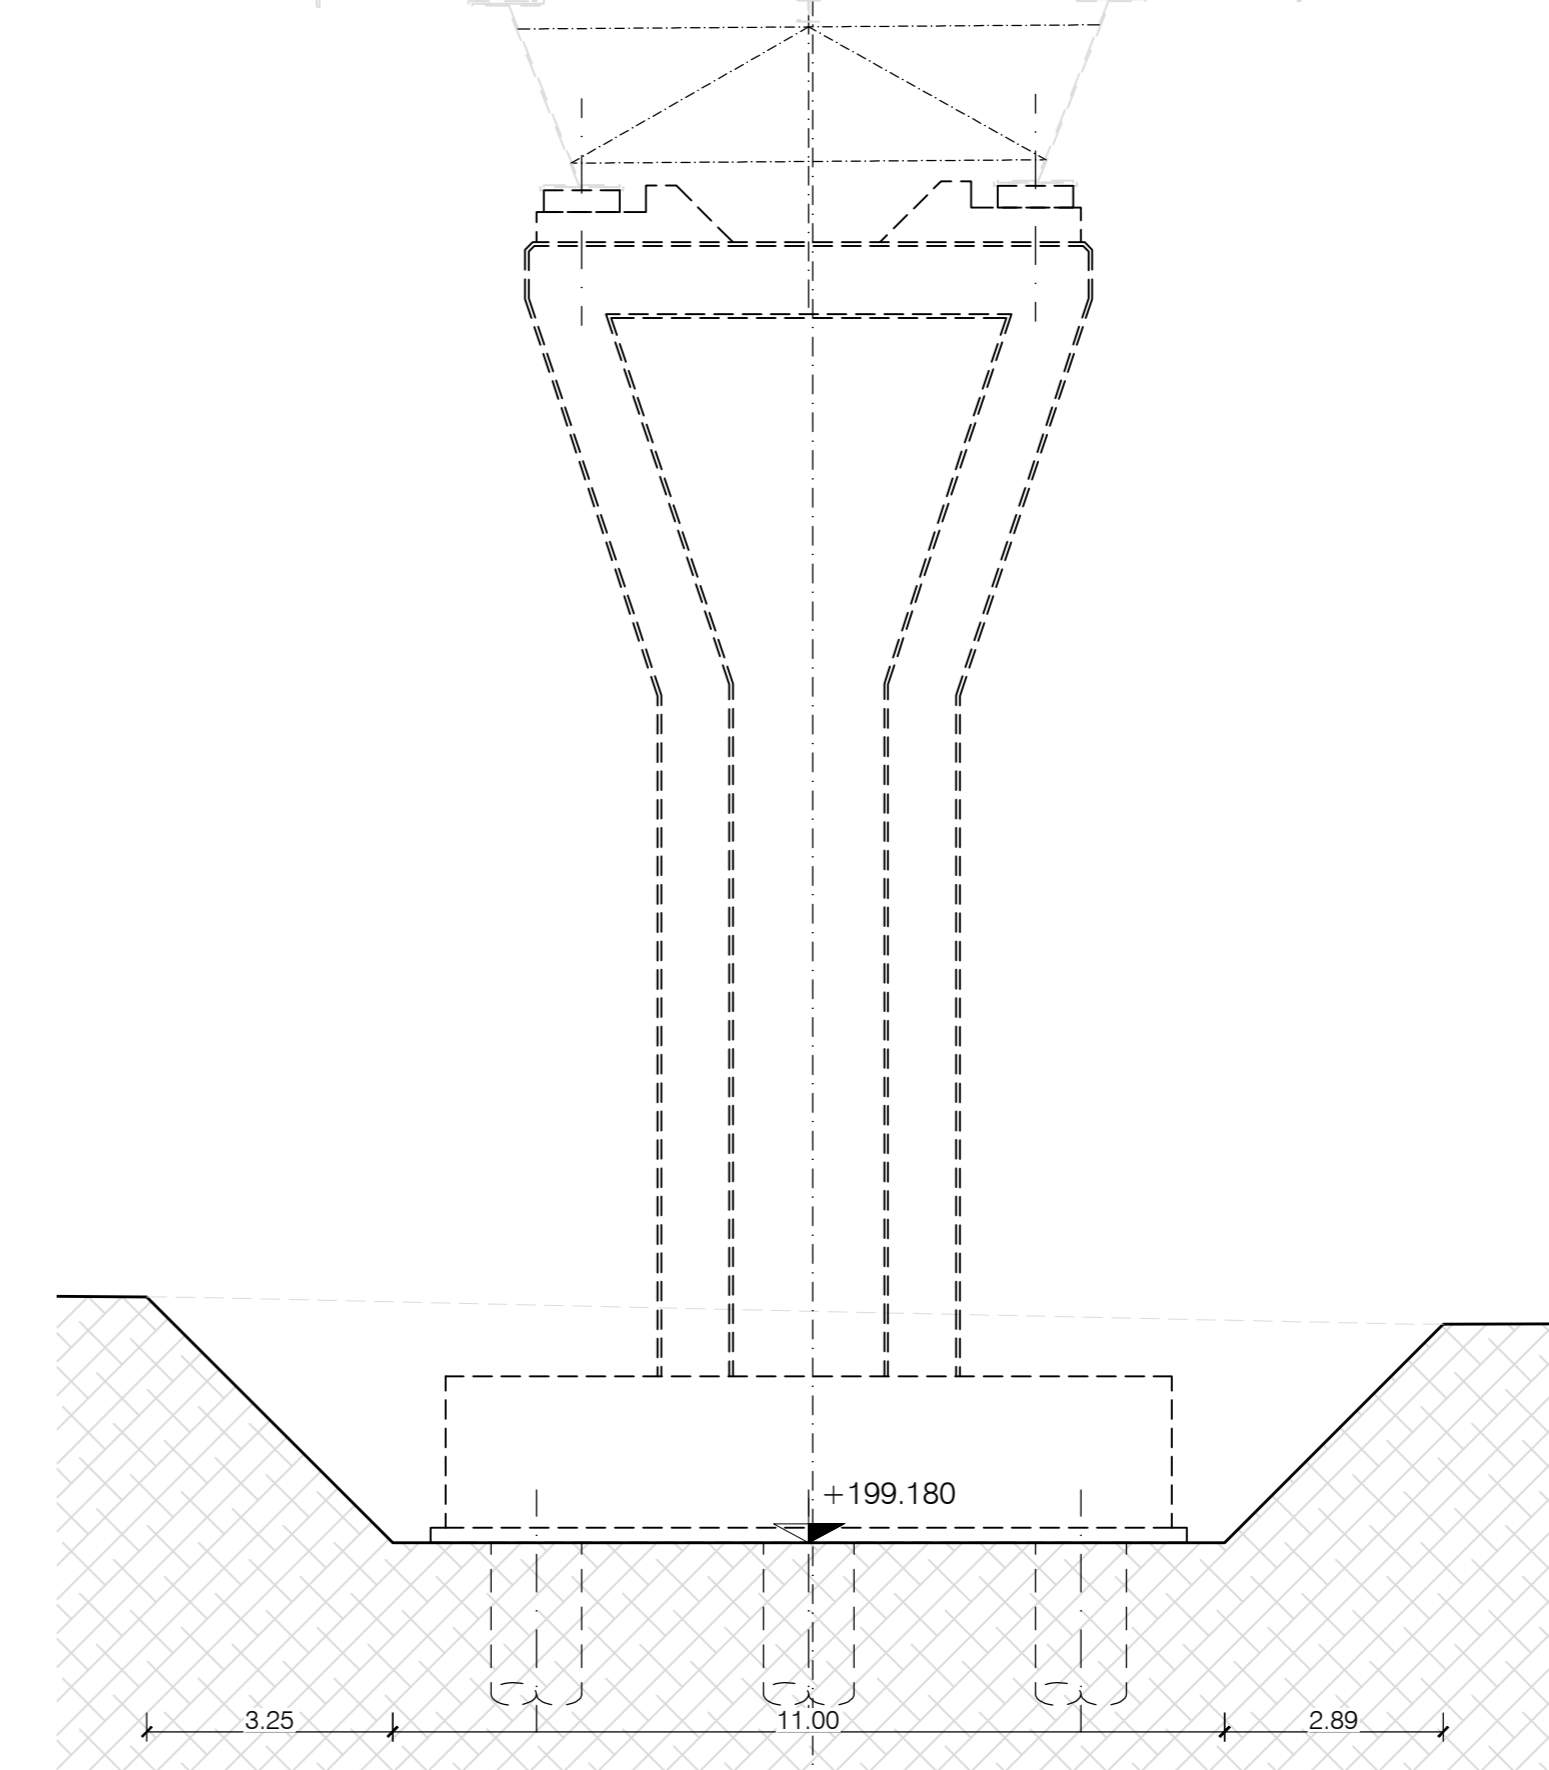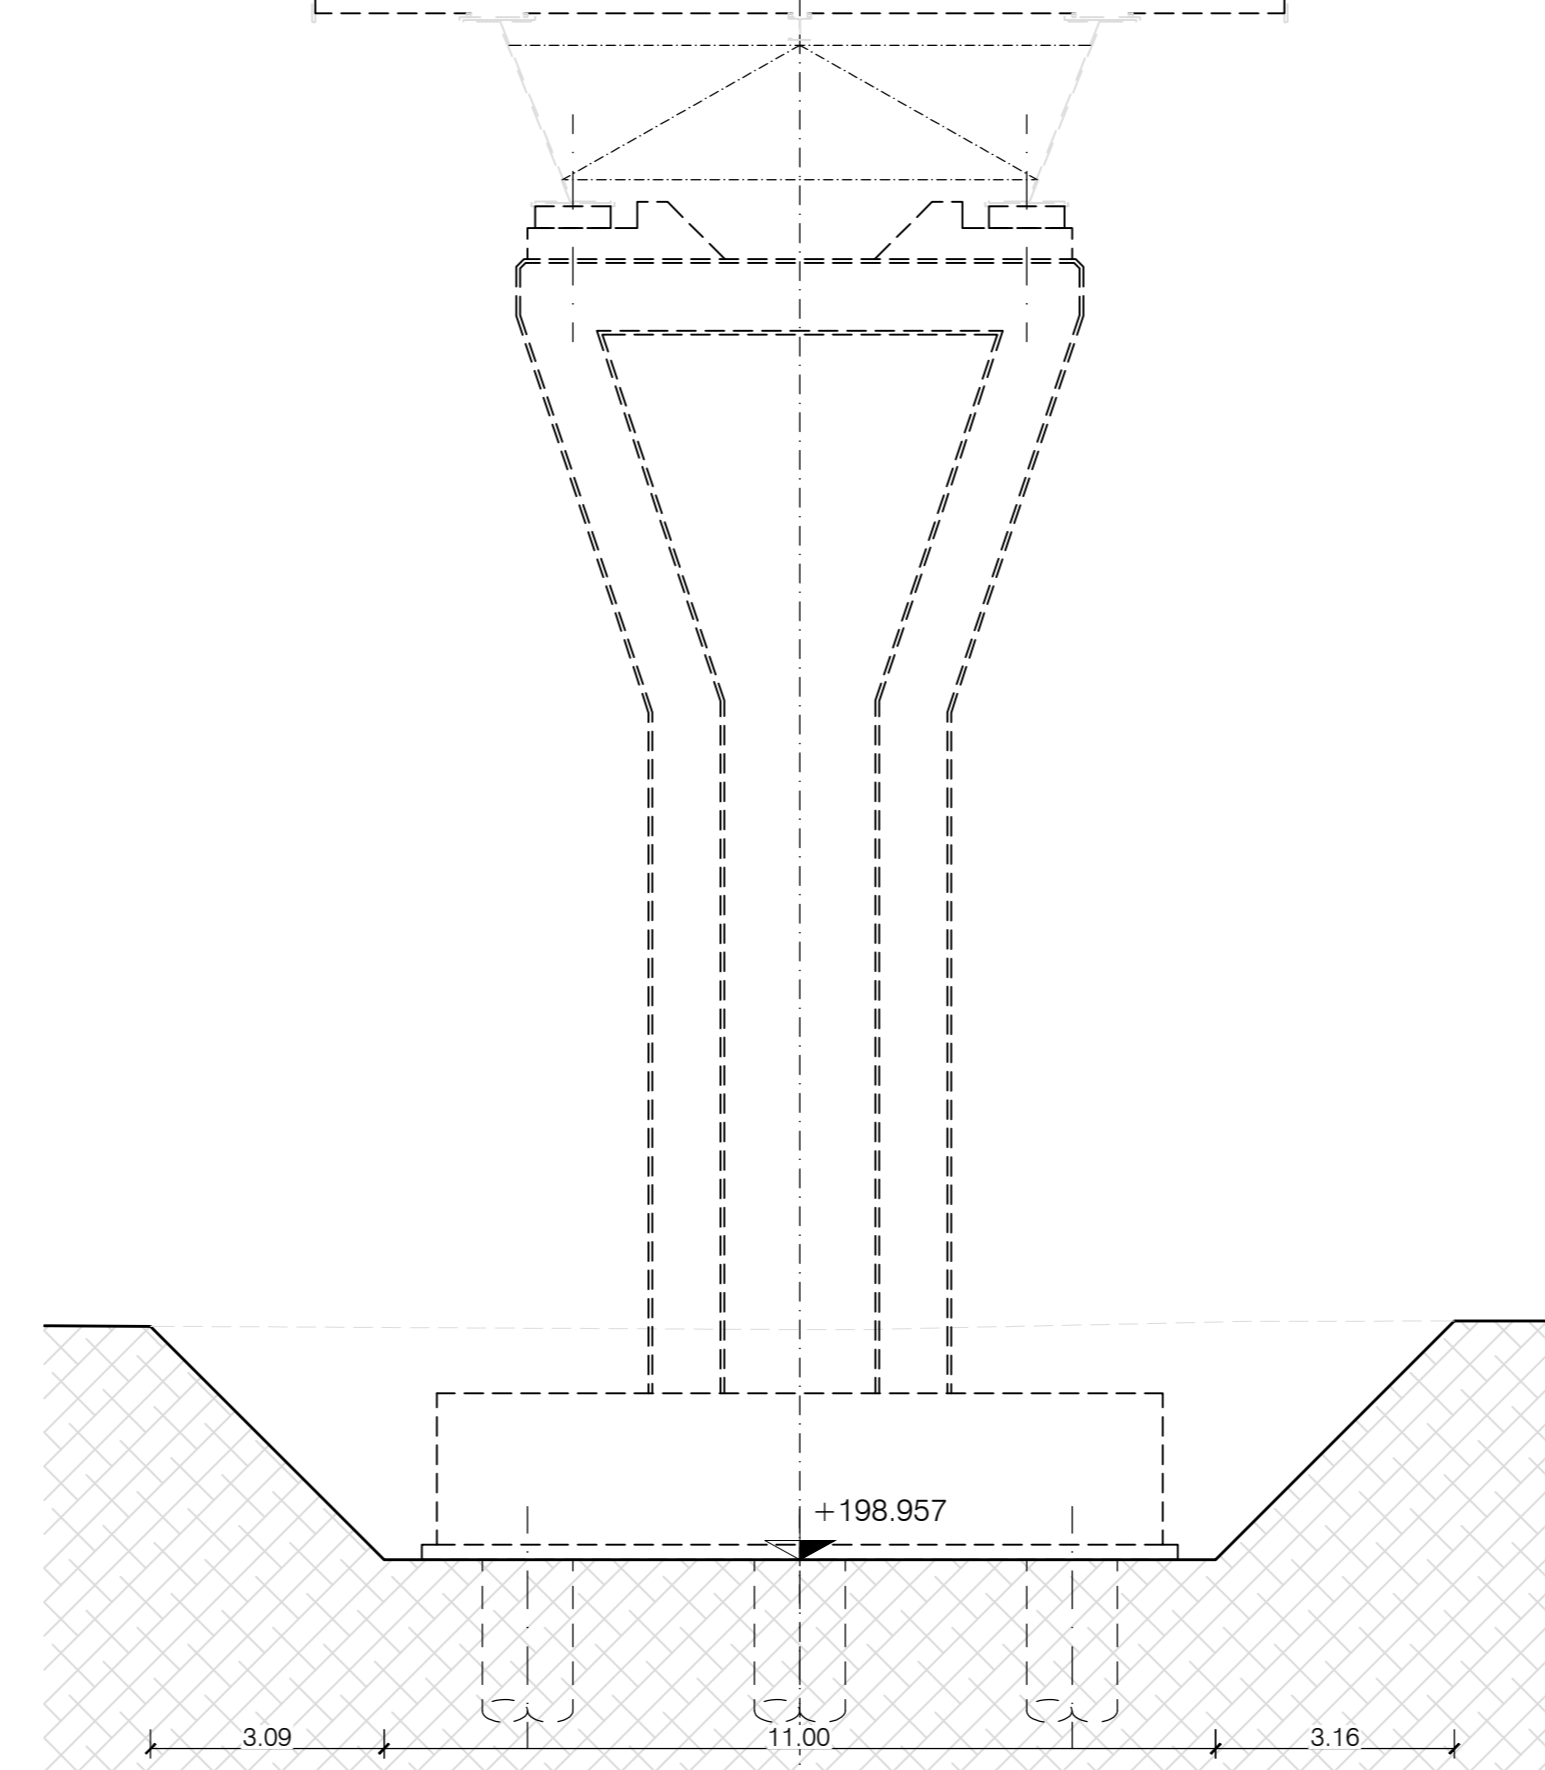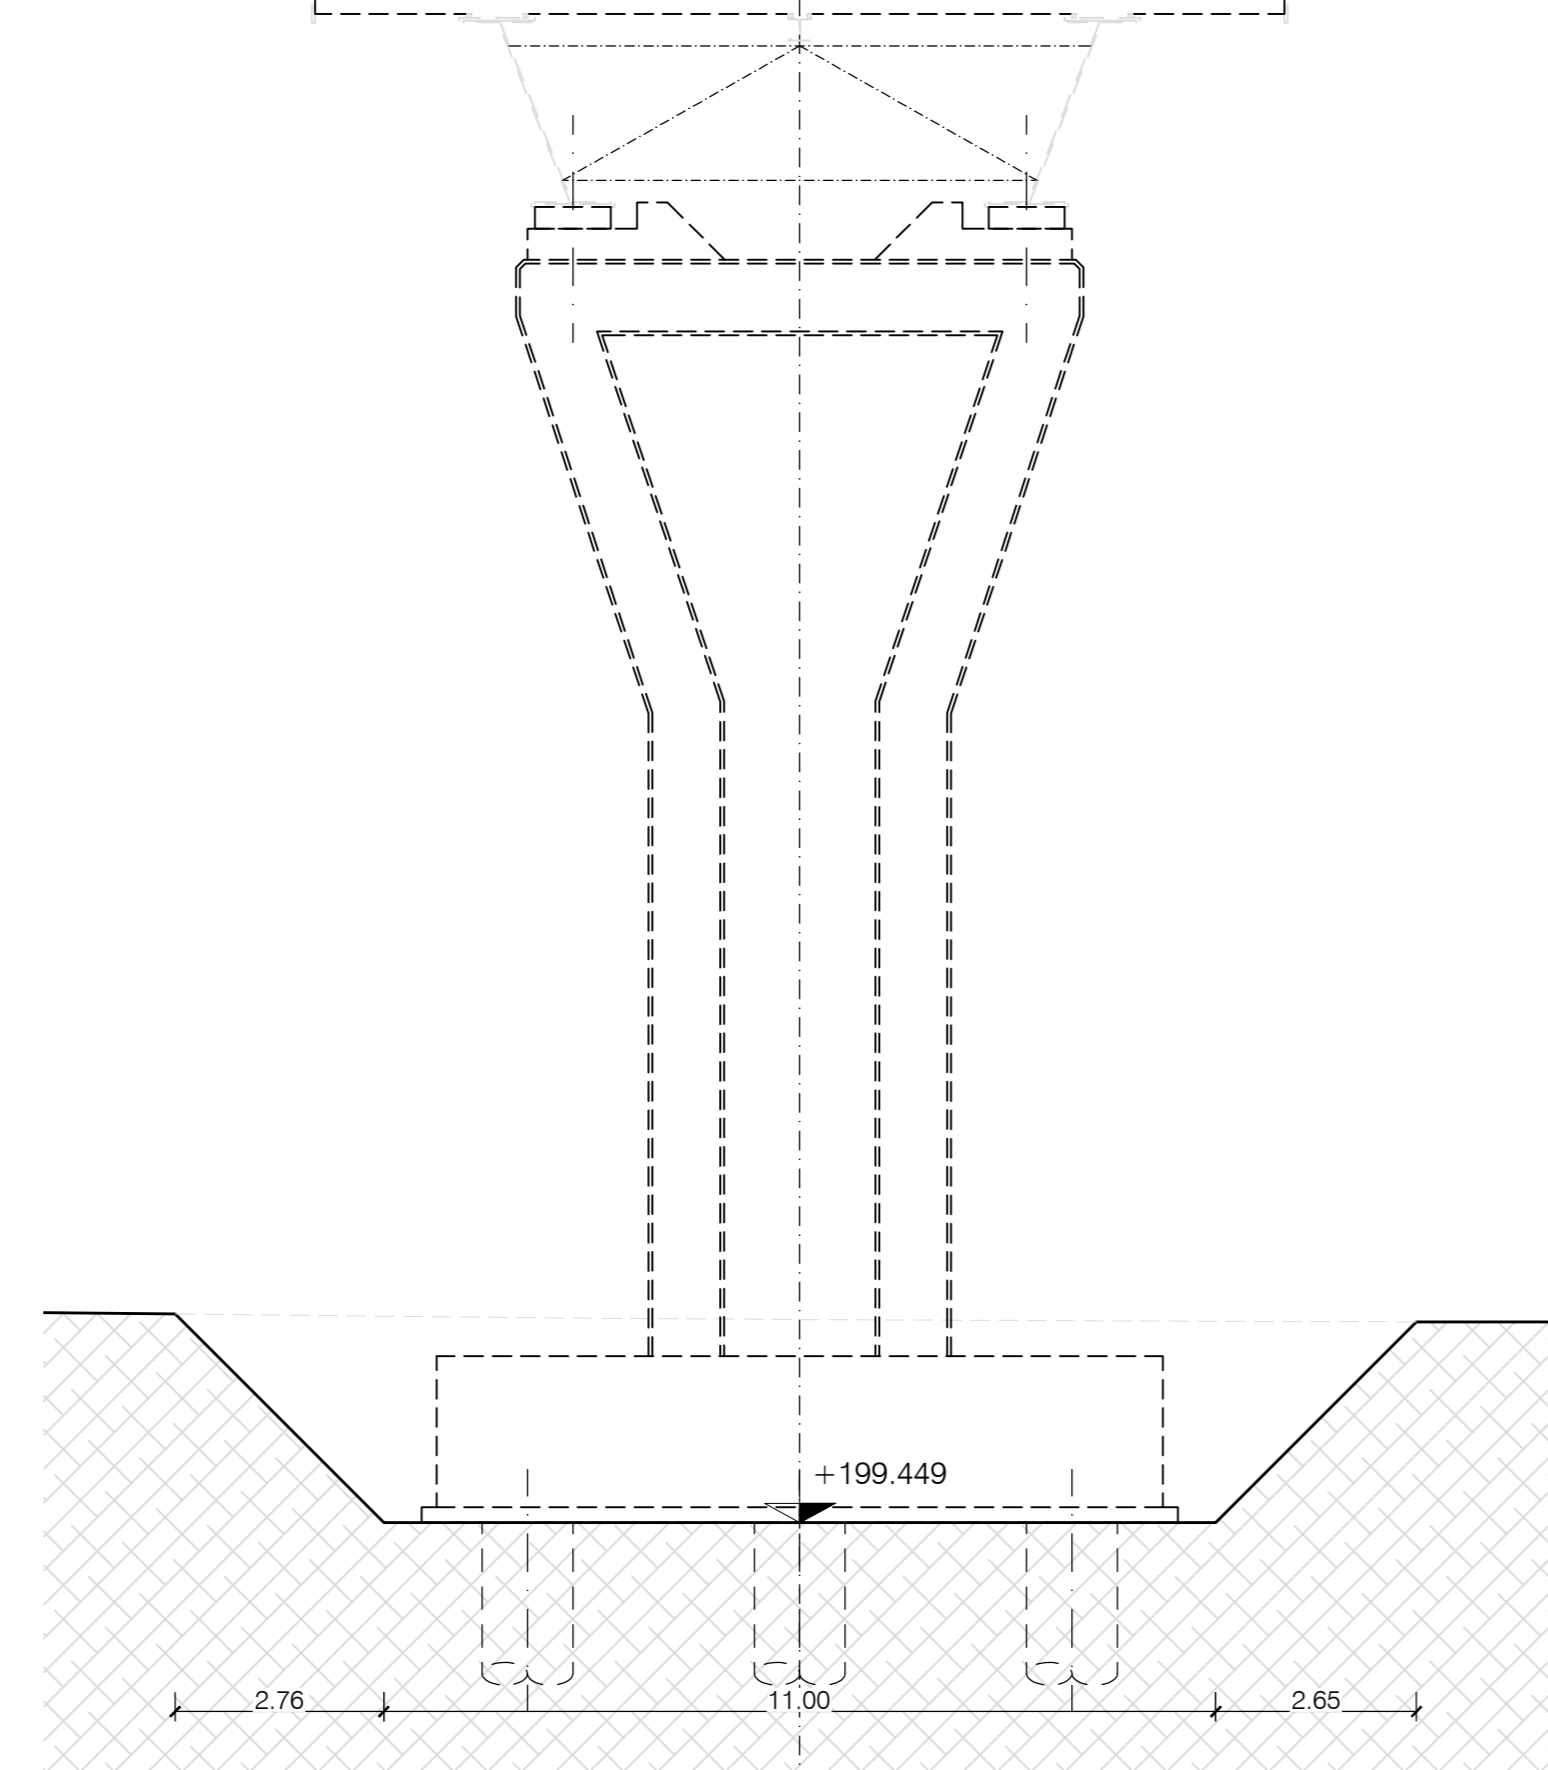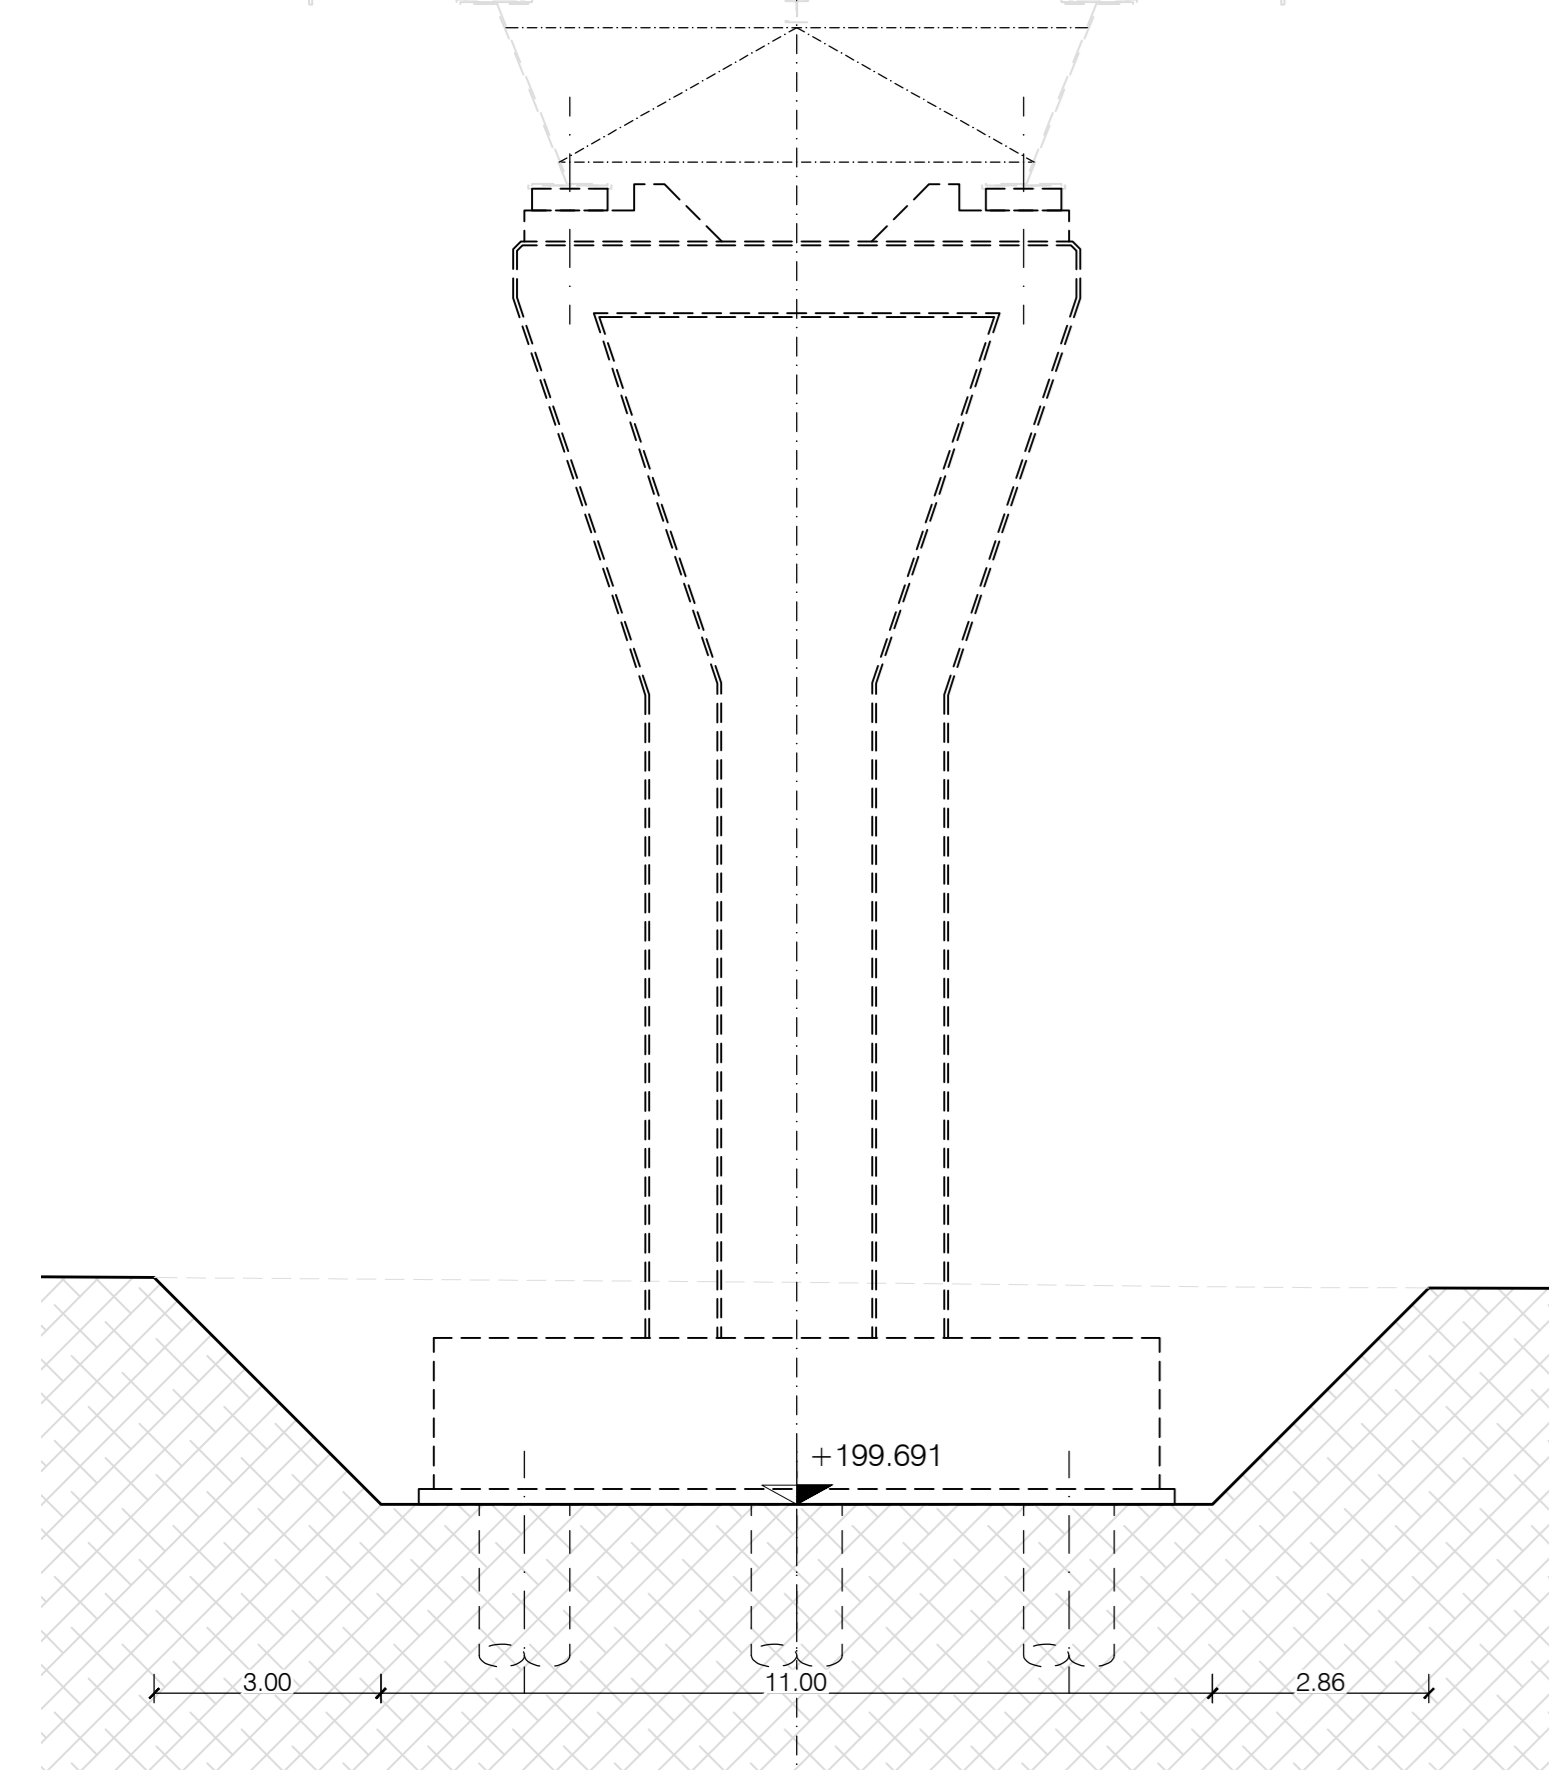

Sanas GRUPPO FS ITALIANE

SOGGETTO ATTUATORE - Art.7 D.L. 11 novembre 2016, n. 205 (già art.15 ter del D.L. 17 ottobre 2016, n.189, convertito dalla L. 15 dicembre 2016, n.229) ex DCDPC 408/2016 - art.4 OCDCP 475/2017 - art.3

PNC - PNRR: Piano Nazionale Complementare al Piano Nazionale di Ripresa e Resilienza nei territori colpiti dal sisma 2009-2016, Sub-misura A4, "Investimenti sulla rete stradale statale"

Lavori di adeguamento e/o miglioramento tecnico funzionale della sezione stradale in t.s. e potenziamento delle intersezioni - 1° Stralcio lungo la S.S. n. 210 "Fermana Faleriense" - Amandola - Servigliano"

PROGETTO DEFINITIVO

PROGETTISTA E RESPONSABILE DELL'INTEGRAZIONE DELLE PRESTAZIONI SPECIALISTICHE
Ing. Eugenio Moroni
Ordine Roma n° 10020

IL GEOLOGO
Dott.ssa Geol. Maria Bruno
Ordine dei Geologi del Lazio n° 668

COORDINATORE PER LA SICUREZZA IN FASE DI PROGETTAZIONE
Ing. Francesco M. La Camera
Ordine Roma n° 726

IMPRESA CONCORRENTE A.T.I.
Mandatario
MONACO S.p.A.
Costruzioni generali

Mandatario
IIRCOP

RTP DI PROGETTAZIONE:
Mandatario
S.T.E. S.r.l.
Strutture and Transport Engineering

Mandatario
E.D.I.N. s.r.l.
Strutture e Impianti

Direttore Tecnico
Ing. E. Moroni
Ordine Ing. Roma n. 10020

Direttore Tecnico
Ing. G. Grimaldi
Ordine Ing. Roma n. 1703

Dott. Geol. M. BRUNO
Ordine Geol. Lazio n. 668

OPERE D'ARTE MAGGIORI: VIADOTTI E PONTI
VI01 - Viadotto "Castellano"

Pianta Scavi e Opere Provvisorie - Sezione Longitudinale e Sezioni Trasversali - Tav. 3/4

CODICE PROGETTO	NOME FILE		REVISIONE	SCALA
PROGETTO	LIV. PROG.	ANNO		
AN266	D	23		
CODICE ELAB.	T03_VI01_STR_011_A			
D			A	1:100/200
C				
B				
A	EMMISSIONE	Nov. 2023	DEL. TECNICO	GRIMALDI MORONI
REV.	DESCRIZIONE	DATA	REDATTO	VERIFICATO APPROVATO