

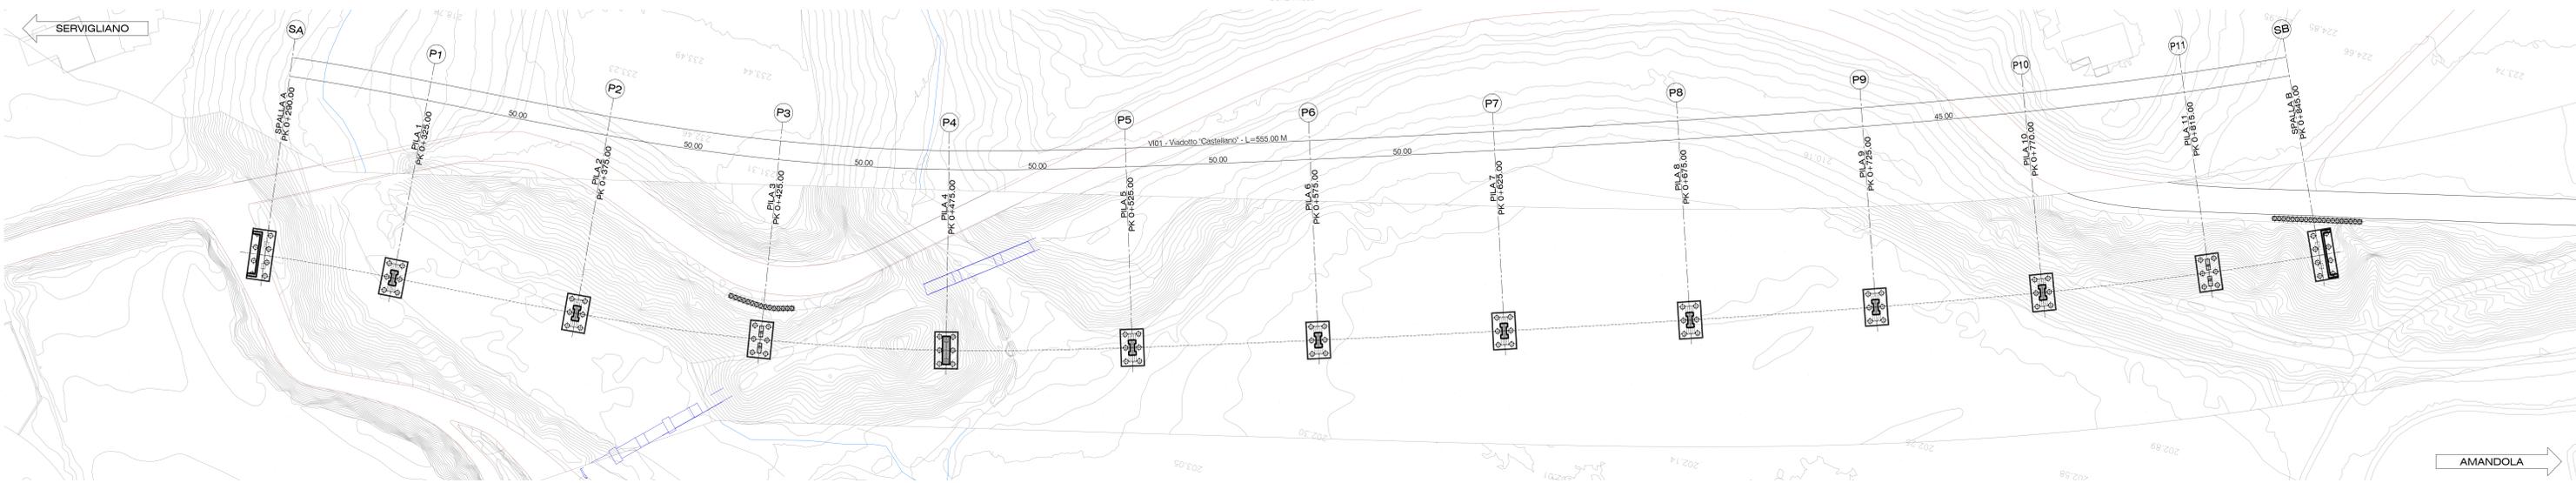



FASE 0 - REALIZZAZIONE DELLE SOTTOSTRUTTURE DEL VIADOTTO E DELLE ELEVAZIONI PILE E SPALLE
SCALA 1:500

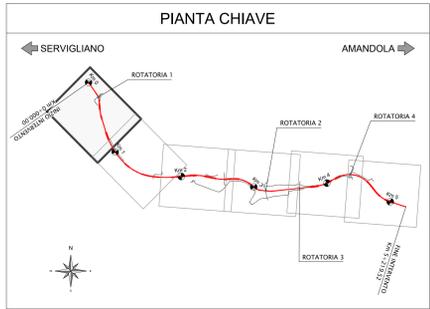

FASE 1 - REALIZZAZIONE A TERRA DEI CONCI DA 36 A 40 (CAMPATA P9-P10) - E POSA IN OPERA MEDIANTE AUTOGRU
SCALA 1:500

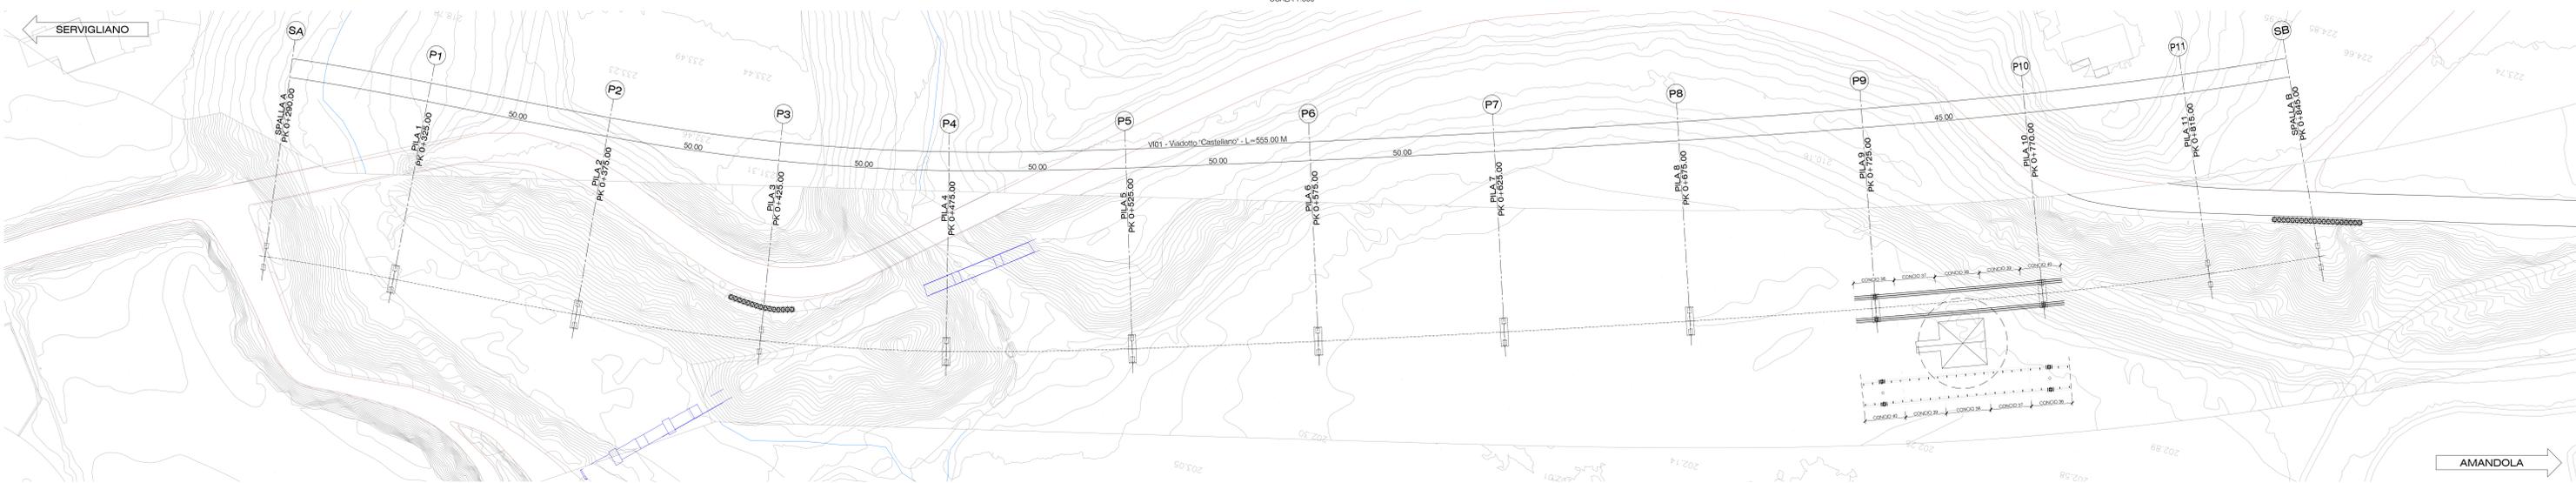

FASE 2 - REALIZZAZIONE A TERRA DEI CONCI DA 32 A 35 (CAMPATA P8-P9) - E POSA IN OPERA MEDIANTE AUTOGRU
SCALA 1:500

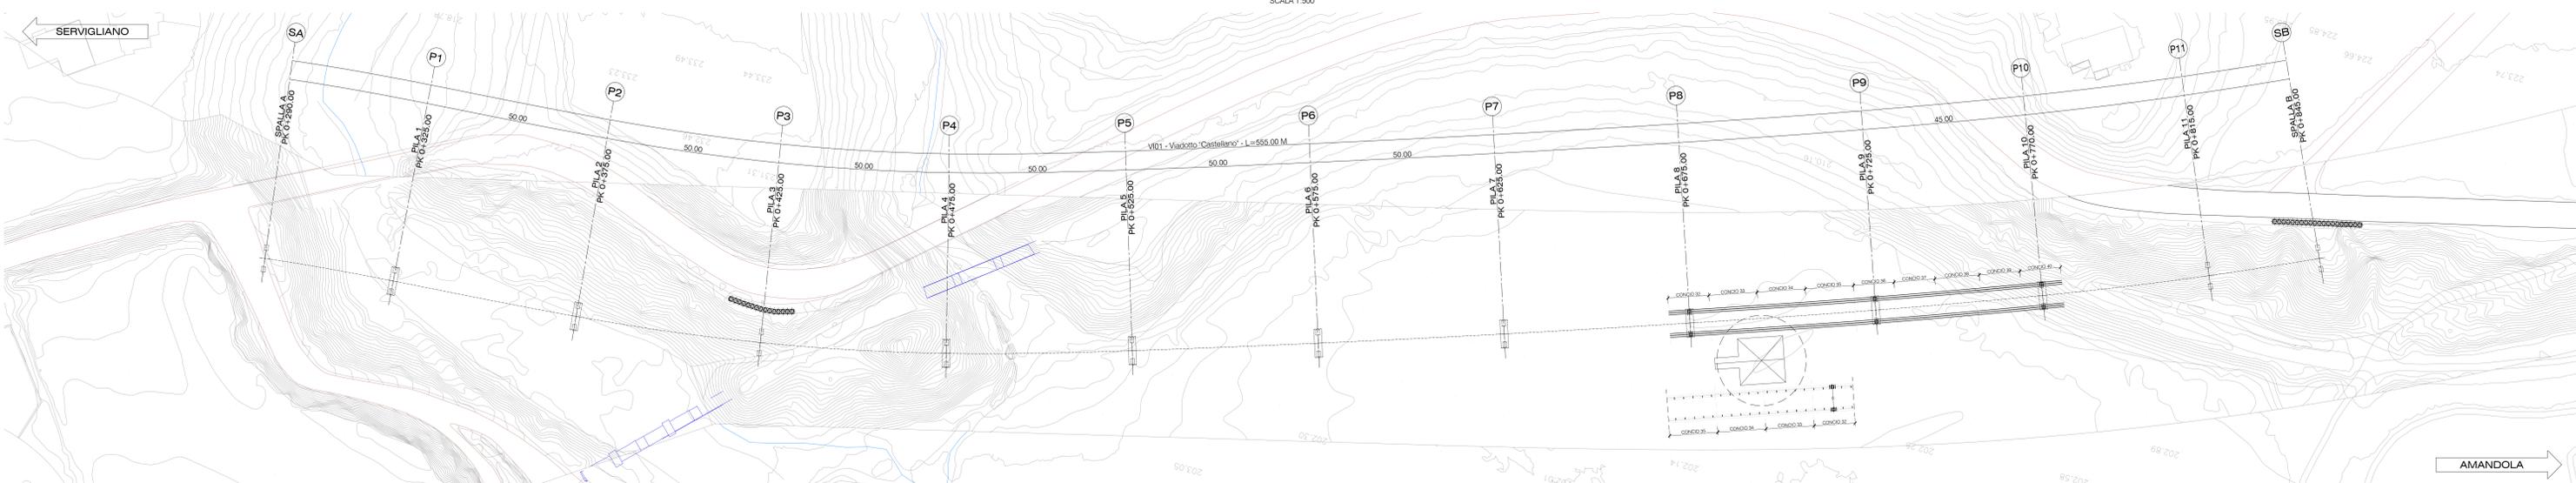

Sanas GRUPPO FS ITALIANE

SOGGETTO ATTUATORE - Art.7 D.L. 11 novembre 2016, n. 205 (già art.15 ter del D.L. 17 ottobre 2016, n.189, convertito dalla L. 15 dicembre 2016, n.229)
in CCDC n. 488/2016-art.4 e CCDC n. 478/2017-art.3

PNC - PNRR: Piano Nazionale Complementare al Piano Nazionale di Ripresa e Resilienza nei territori colpiti dal sisma 2009-2016, Sub-misura A4, "Investimenti sulla rete stradale statale"

Lavori di adeguamento e/o miglioramento tecnico funzionale della sezione stradale in t.s. e potenziamento delle intersezioni - 1° Stralcio lungo la S.S. n. 210 "Fermata Falteriese" - Amandola - Servigliano"

PROGETTO DEFINITIVO

PROGETTISTA E RESPONSABILE DELL'INTEGRAZIONE DELLE PRESTAZIONI SPECIFICHE
Ing. Eugenio Moroni
Ordine Roma n° 10520

IL GEOLOGO
Dott. Geol. Maria Bruno
Ordine dei Geologi del Lazio n° 958

COORDINATORE PER LA SICUREZZA IN FASE DI PROGETTAZIONE
Ing. Francesco M. La Camera
Ordine Roma n° 2200

IMPRESA CONCORRENTE A.T.I.
MONACO S.p.A.
CONSULENZA GENERALE

IRCOIP

RTF DI PROGETTAZIONE:
S.T.E. S.r.l.
Strada 10 - 00100 Roma - Tel. 06/49810000

S.D.M. s.r.l.
Viale dell'Industria 1 - 00100 Roma - Tel. 06/49810000

Dott. Geol. M. BRUNO

OPERE D'ARTE MAGGIORI: VIADOTTI E PONTI
VI01 - Viadotto "Castellano" - L=555,00 M
Fasi realizzative - Impalcato metallico - Tav. 1/5

CODICE PROGETTO	NOV. FILE	REVISIONE	SCALA
PROGETTO AN/2/6/6	T03_VI01_STR_PED1_A	A	1:500
D			
C			
B			
A			
REV.	DESCRIZIONE	DATA	REDAITTO VERIFICATO APPROVATO