



LEGENDA		
Nr.	Simb.	DESCRIZIONE
1		Quadro sala controllo
2		Quadro custode
3		Quadro bar ristorante
4		Quadro spogliatoi
5		Quadro prese
6		Scatola portafrutto da incasso
7		Preso 10/16A
8		
9		
10		
11		

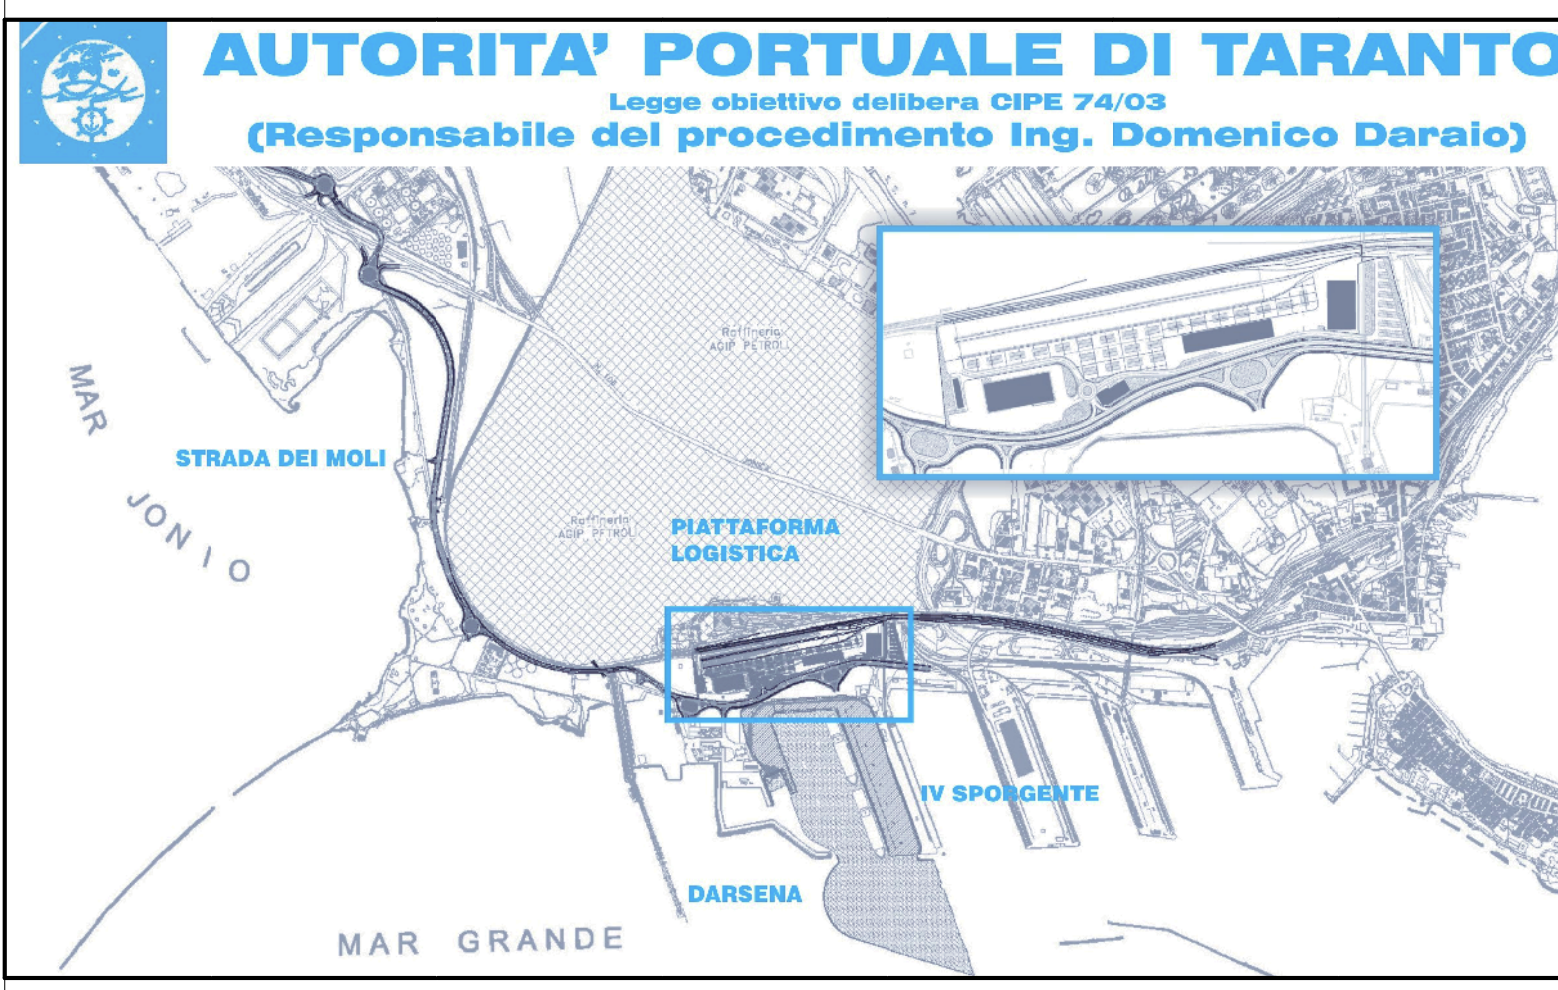

revisione	data	descrizione revisione	disegnato	verificato	approvato
01	29-09-2006	Prima emissione	M.Caroniero	A.Panizza	G.Geddo
00	31-05-2006	Emissione in bozza	M.Caroniero	A.Panizza	G.Geddo

SOCIETA' DI PROGETTO:
TARANTO LOGISTICA S.p.A.

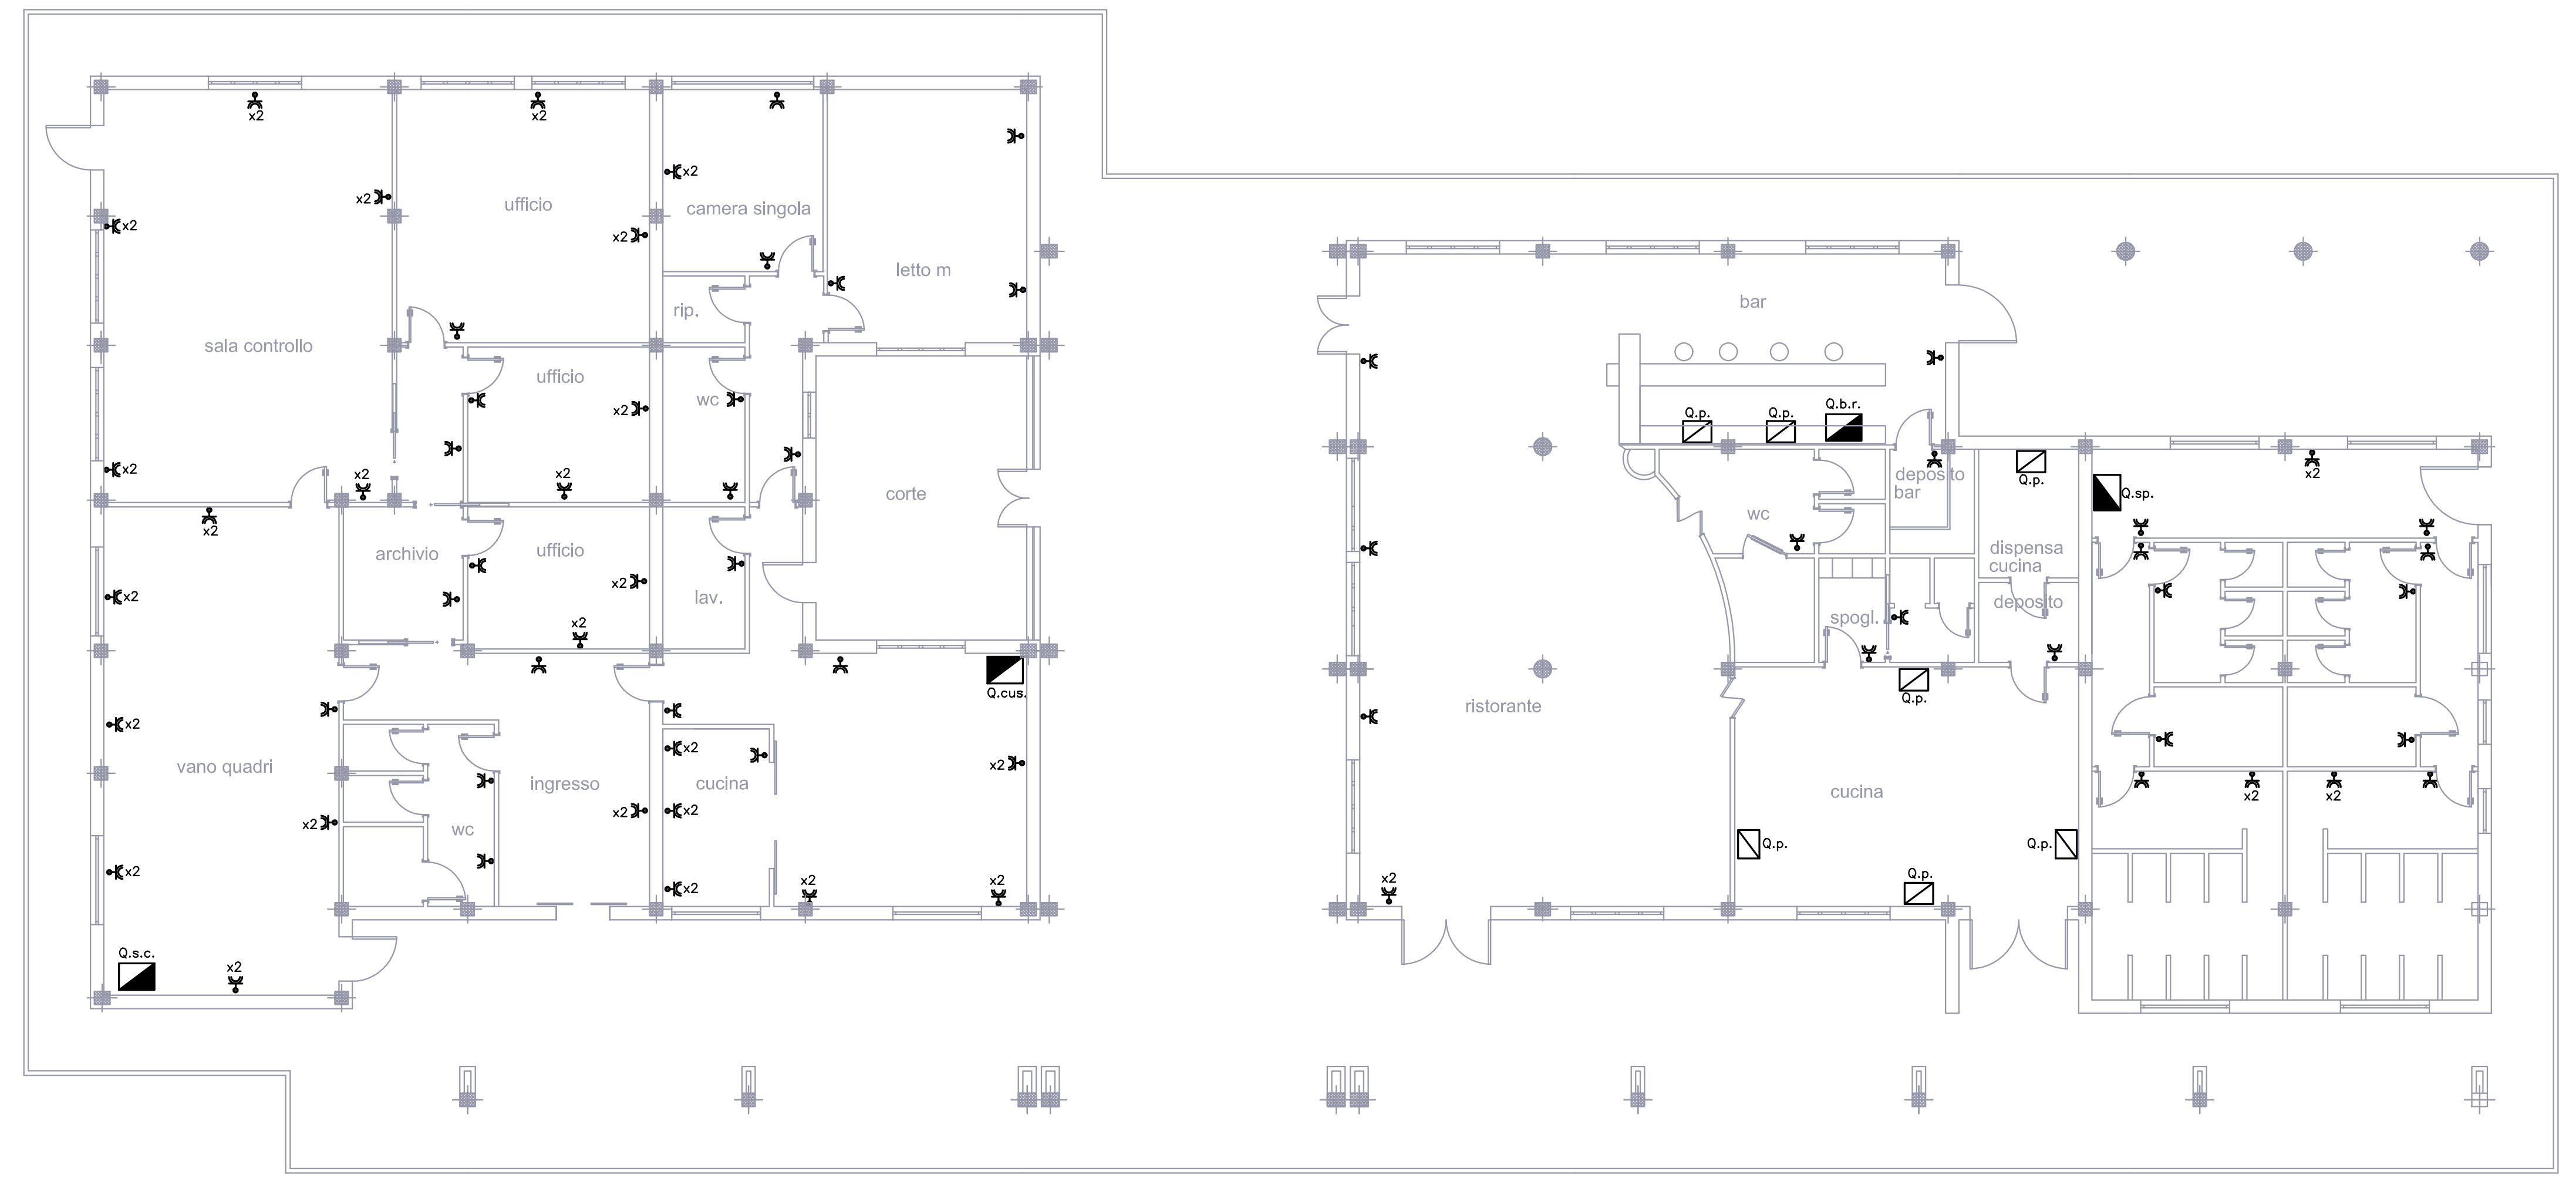

AUTORITA' PORTUALE TARANTO

PIASTRA PORTUALE DI TARANTO

Disegno n° **123-700** | E | 1 | U.C.G. | 1 | 7.2.1 |

PROGETTO DEFINITIVO
PIATTAFORMA LOGISTICA
CASA CUSTODE, RISTORO E SERVIZI
DISTRIBUZIONE IMPIANTO FORZA MOTRICE