


POZZETTO DI SCARICO - TIPO 1

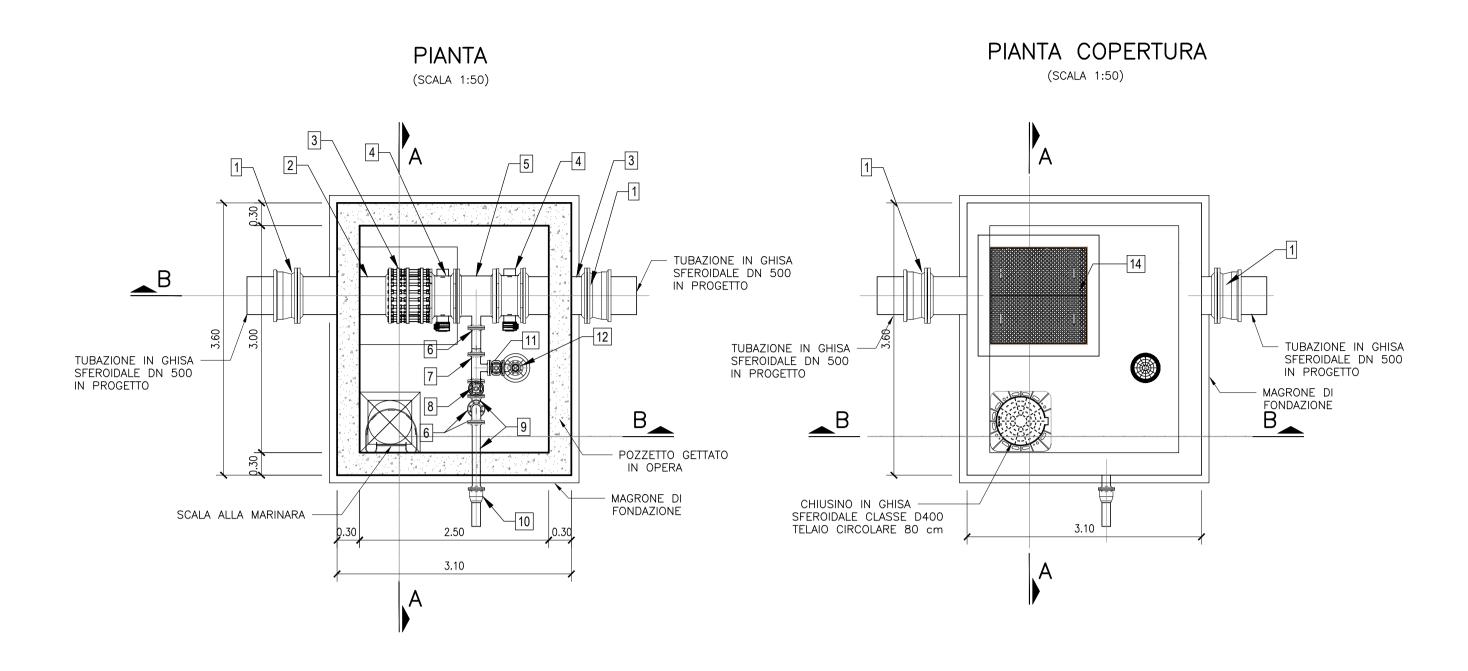

PIANTA CANNE DI DISCESA

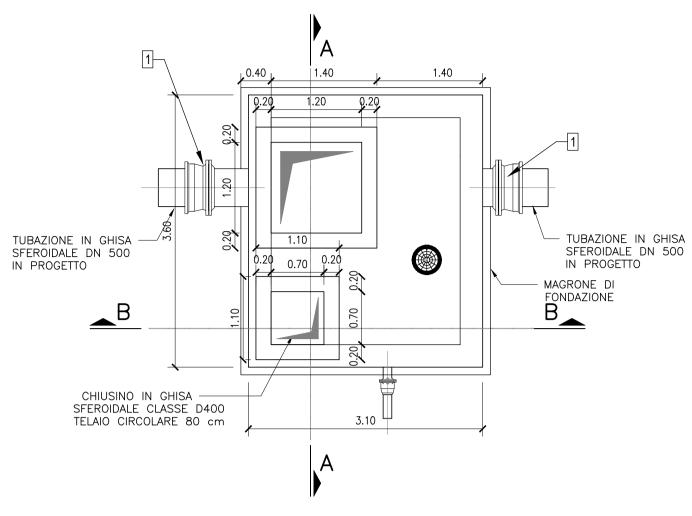

N. PROGR. CA_B.1 526.02 AREA VERDE TIPO 2 TRATTO 1 SCA_B.2 923.85 AREA VERDE TIPO 1 SCA_B.3 1 539.51 AREA VERDE TIPO 1 TIPO 2 SCA_B.5 3 792.40 COMUNALE TIPO 2 SCA_B.6 4 934.04 COMUNALE TIPO 2 SCA_B.7 5 854.35 STR MINORE SCA_B.8 6 253.42 STR MINORE TIPO 2 LATO SANGRO CA_B.9 7 876.89 SCA_B.11 8 389.16 TIPO 1 COMUNALE SCA_B.12 8 626.81 TIPO 2 PROVINCIALE SCA_B.13 8 993.96 COMUNALE TIPO 2 SCA_B.14 9 335.17 AREA VERDE SCA_B.15 9 600.95 AREA VERDE TIPO 2 SCA_B.16 10 096.82 AREA VERDE TIPO 2 SCA_B.17 10 186.82 AREA VERDE TIPO 2 SCA_B.18 11 085.12 AREA VERDE TIPO 1 SCA_B.19 11 561.84 AREA VERDE SCA_B.20 14 049.84 AREA VERDE SCA_B.22 14 939.58 AREA VERDE TIPO 2 SCA_B.23 15 198.61 COMUNALE TIPO 2 SCA_B.24 15 624.63 AREA VERDE TIPO 2 SCA_B.25 15 756.63 AREA VERDE TIPO 2 SCA_B.26 15 911.91 AREA VERDE TIPO 2 SCA_B.27 166 317.21 AREA VERDE TIPO 2 SCA_B.28 16 950.46 AREA VERDE TIPO 1 SCA_B.29 17 554.08 PROVINCIALE TIPO 2 SCA.A1 829.26 COMUNALE AREA VERDE TIPO 2 SCA.A2 1 795.45 TIPO 2 SCA.A3 5 456.15 AREA VERDE (LOTTO A) SCA.A4 5 863.81 TIPO 1 AREA VERDE SCA.A5 6 118.86 AREA VERDE TIPO 1

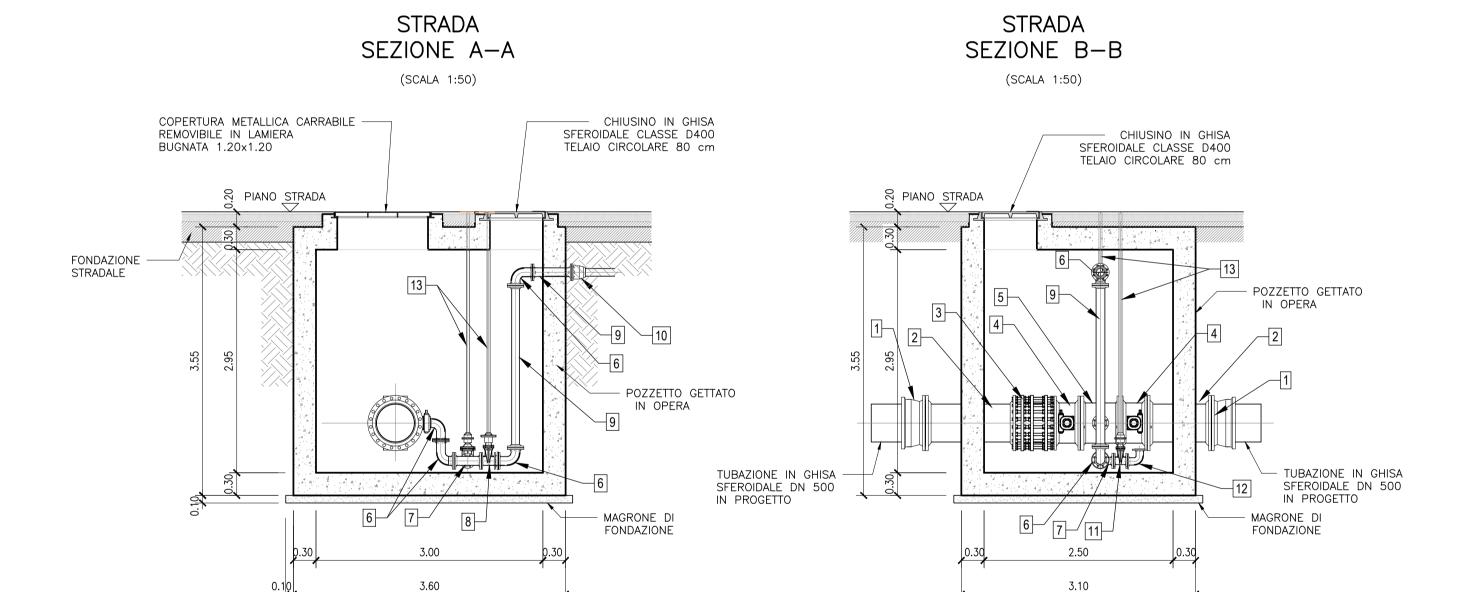


LEGENDA

no.	Descrizione	Quantità
1	TAZZA FLANGIA/BICCHIRE IN GHISA SFEROIDALE DN500	2
2	TRONCHETTO FLANGIATO IN GHISA SFEROIDALE DN500	2
3	GIUNTO DI SMONTAGGIO IN GHISA SFEROIDALE DN500	1
4	VALVOLA A FARFALLA IN GHISA SFOIDALE DN500	2
5	GIUNTO TEE A TRE FLANGE IN GHISA SFEROIDALE DN500/DN100	1
6	CURVA 2 FLANGE A 90° DN100	4
7	GIUNTO TEE A TRE FLANGE IN GHISA SFEROIDALE DN100/DN80	1
8	SARACINESCA A CORPO PIATTO IN GHISA SFEROIDALE DN100	1
9	TRONCHETTO FLANGIATO IN GHISA SFEROIDALE DN100	2
10	TAZZA FLANGIA/BICCHIRE IN GHISA SFEROIDALE DN100	1
11	SARACINESCA A CORPO PIATTO IN GHISA SFEROIDALE DN80	1
12	CURVA 2 FLANGE A 90° DN80	1
13	PROLUNGA DI MANOVRA DAL PIANO CAMPAGNA	2
(14)	COPERTURA METALLICA CARRABILE REMOVIBILE IN LAMIERA BUGNATA 1.20x	1.20 1

CARATTERISTICHE DEI MATERIALI E PRESCRIZIONI

CLS ARMATO C 25/30,

ACCIAIO IN BARRE TONDE AD ADERENZA MIGLIORATA: B450C CONTROLLATO IN STABILIMENTO VALORE MINIMO DEL COPRIFERRO: 40+40 mm CLS MAGRO PER SOTTOFONDAZIONE: CLASSE C 12/15

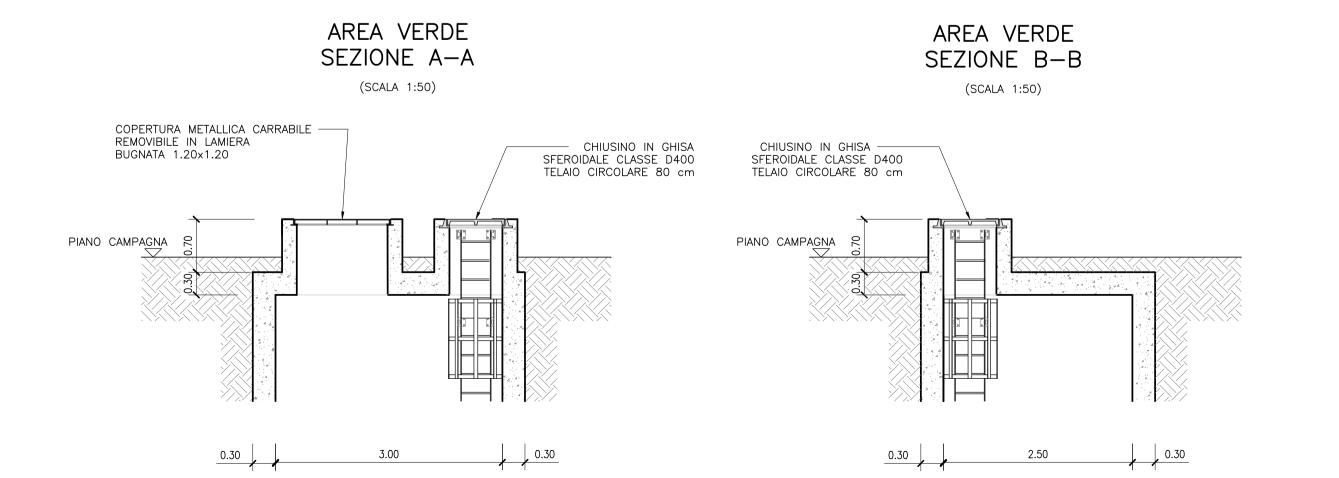

LA SBATACCHIATURA VERA' PREDISPOSTA PER ALTEZZE DI SCAVO MAGGIORI DI 1.50 m NOTA 2: I COMPONENTI IN ACCIAIO DOVRANNO ESSERE PROTETTI CON VERNICIATURA ESTERNA IDONEA

TRA LA TUBAZIONE E IL BAGGIOLO PREVEDERE UN FOGLIO DI NEOPRENE







S.A.S.I. S.p.A.

Società Abruzzese per il Servizio Idrico Integrato S.p.A. Capitale sociale Euro 1.896.550,00 i.v.

66034 Lanciano (CH), località Marcianese, Zona Industriale n°5 Tel. 0872-724270 - Fax 0872-716615- Cod. Fis. e P. IVA 01485710691 - C.C. P. 11153665

Procedura Aperta, ai sensi dell'art. 60 del D.Lgs. n. 50/2016 Criterio: Offerta Economicamente più Vantaggiosa, ai sensi dell'art. 95 c. 2 del D.Lgs. n. 50/2016

Potenziamento del Sistema Acquedottistico "Verde" Riqualificazione delle condotte adduttrici esistenti e potenziamento della capacità di trasporto della risorsa idrica dell'acquedotto Verde II stralcio funzionale Casoli - Scerni

Codice CIG: 9562154B19 Codice CUP: E11B20114480006 Codice NUTS: ITF14

PROGETTO ESECUTIVO

PE.EG.DT.IDR.G.02 Pozzetto di scarico - Tipo 1 - Carpenterie Scala -- 1:50 Scala particolari --Formato tavola: **A1**

L'Impresa:

MONACO S.p.A. Costruzioni generali

I Progettisti: **I** idrostudi







Progettista responsabile: ing. Giancarlo Cigarini

. regestion respondence in great and engage										
CONTROLLO DI GESTIONE			MESE/ANNO							
SOTTOCOMMESSA C0000000 C0000000		C000000	REVISIONE N.	DATA	NOTE	FIRMA				
CDC		0000000	00000000	0	02/2024	EMISSIONE PROGETTO				
ARTICOLO		00000000		1	05/2024	EMISSIONE A SEGUITO DI VALIDAZIONE				
CUP	CUP E11B21004480006									
	·		·	<u> </u>	·					