



### INTERFERENZA CON STRADA

(SCALA 1:25)

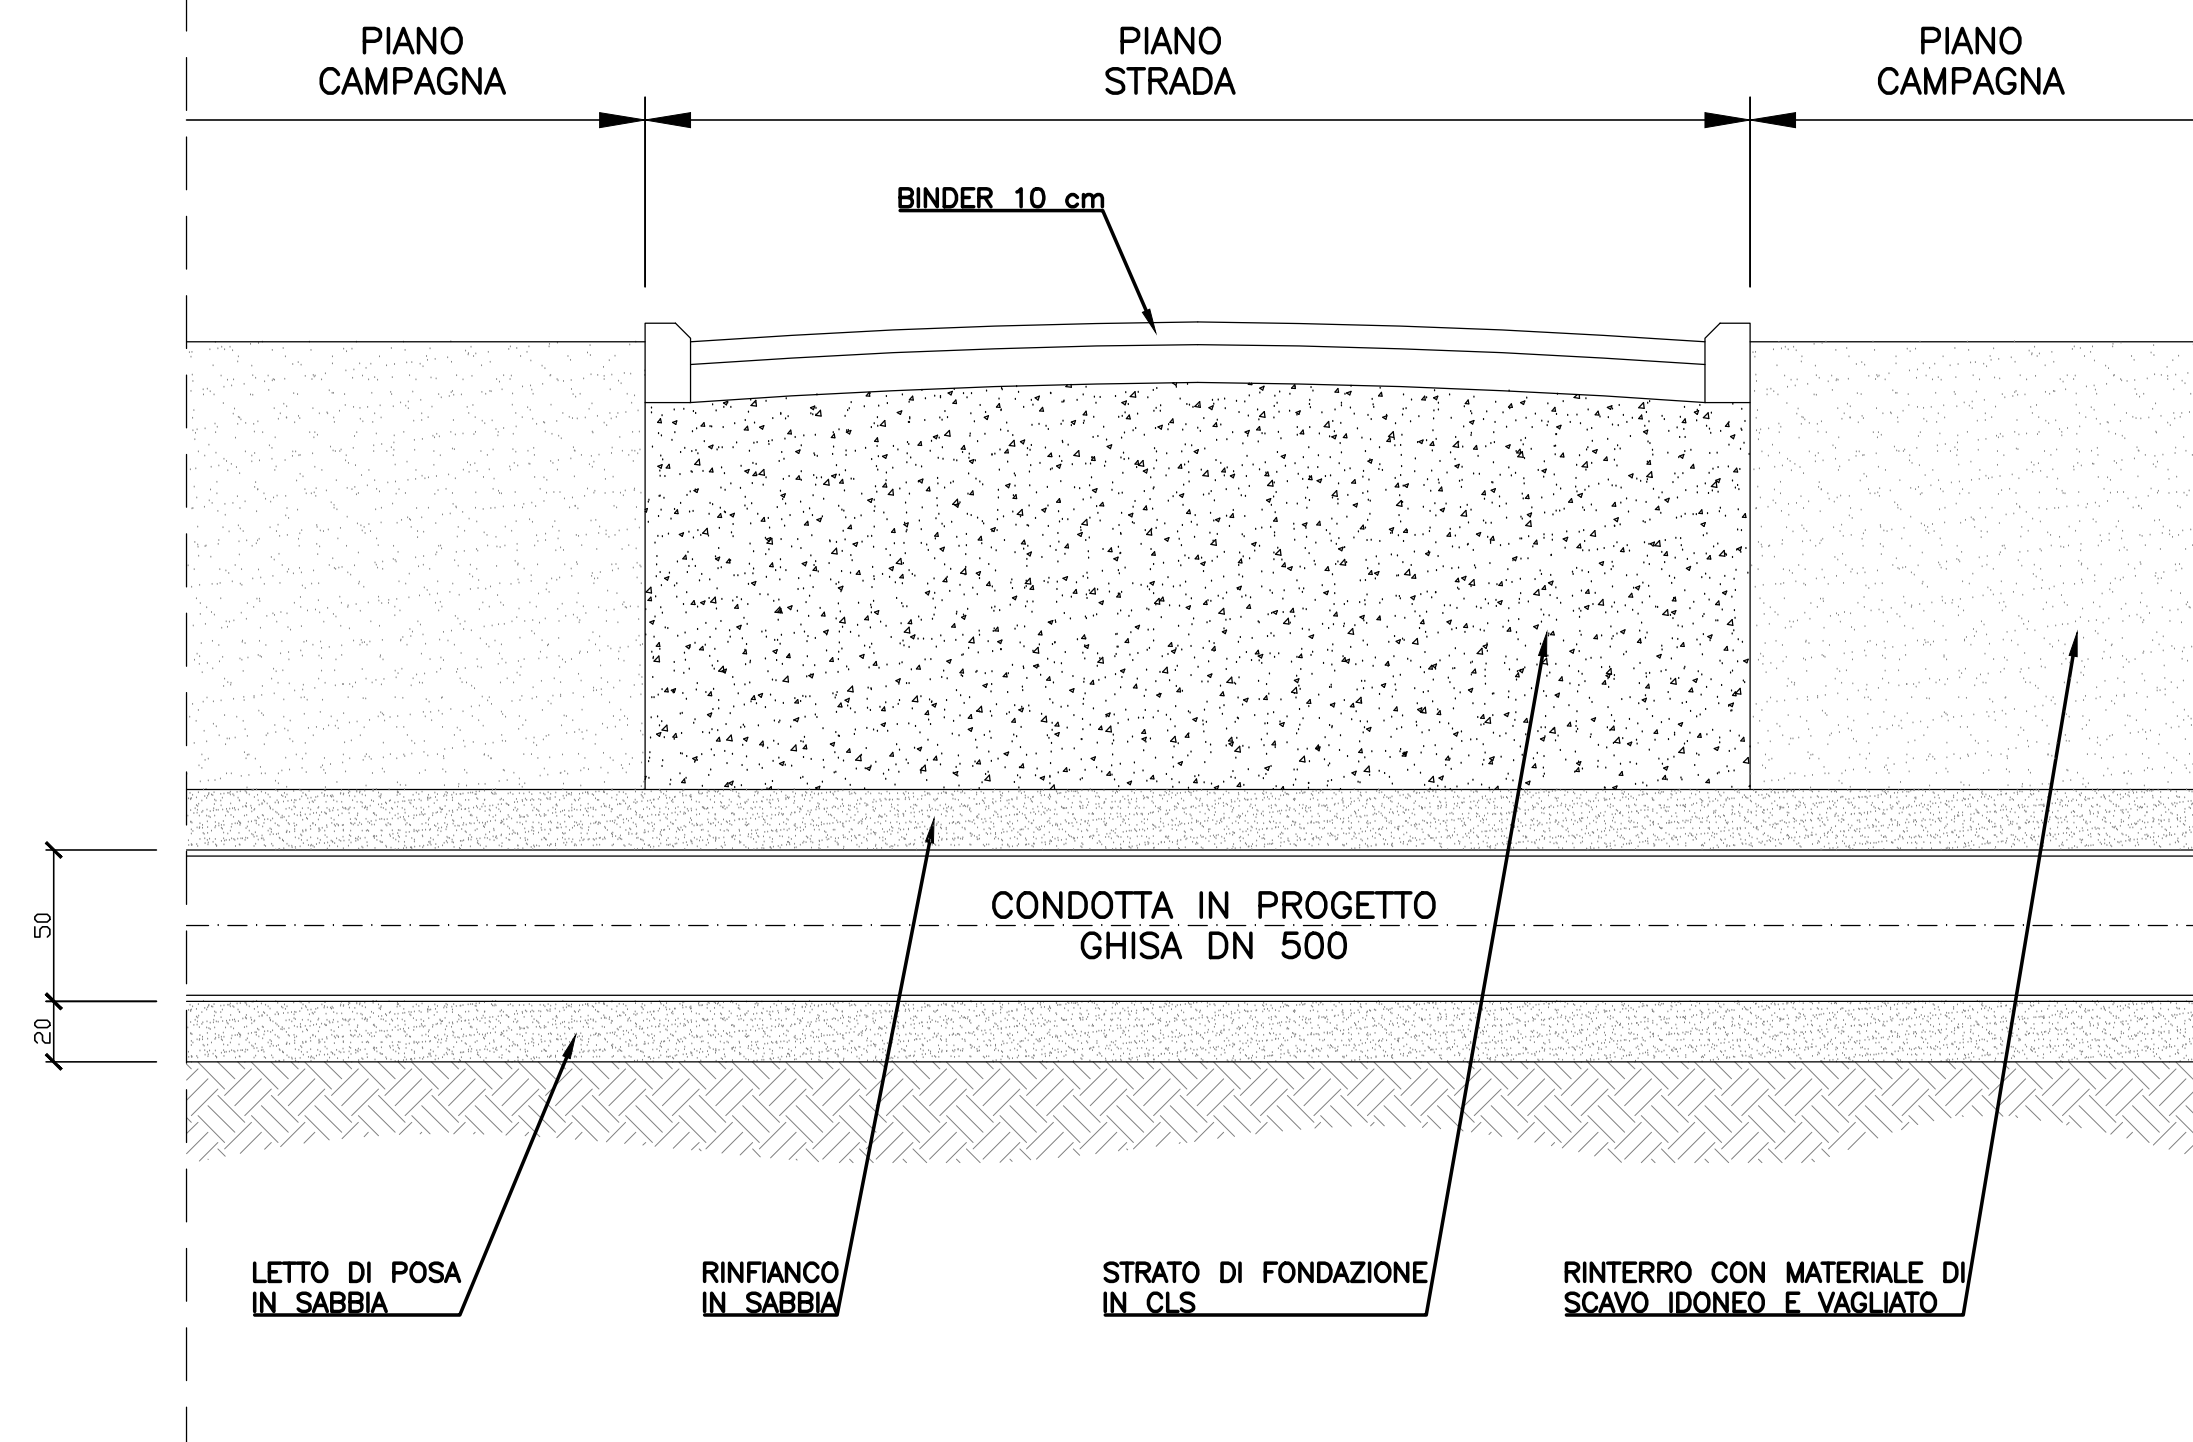


### INTERFERENZA CON CONDOTTA IDRICA

(SCALA 1:25)

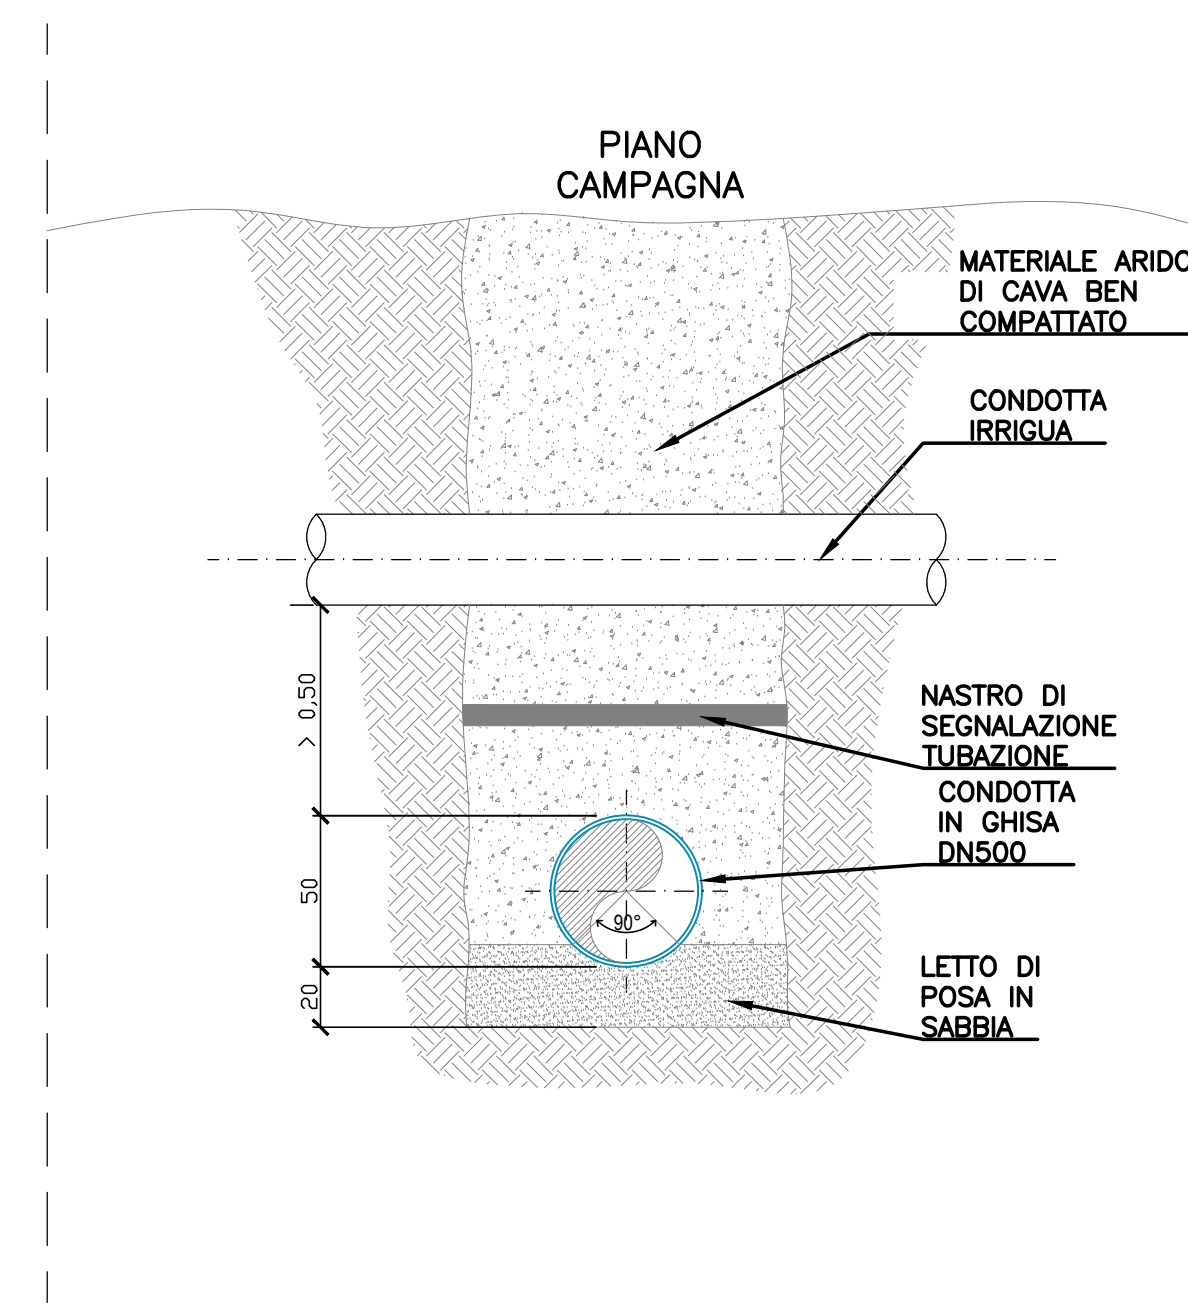


### INTERFERENZA CON FOSSO

(SCALA 1:25)

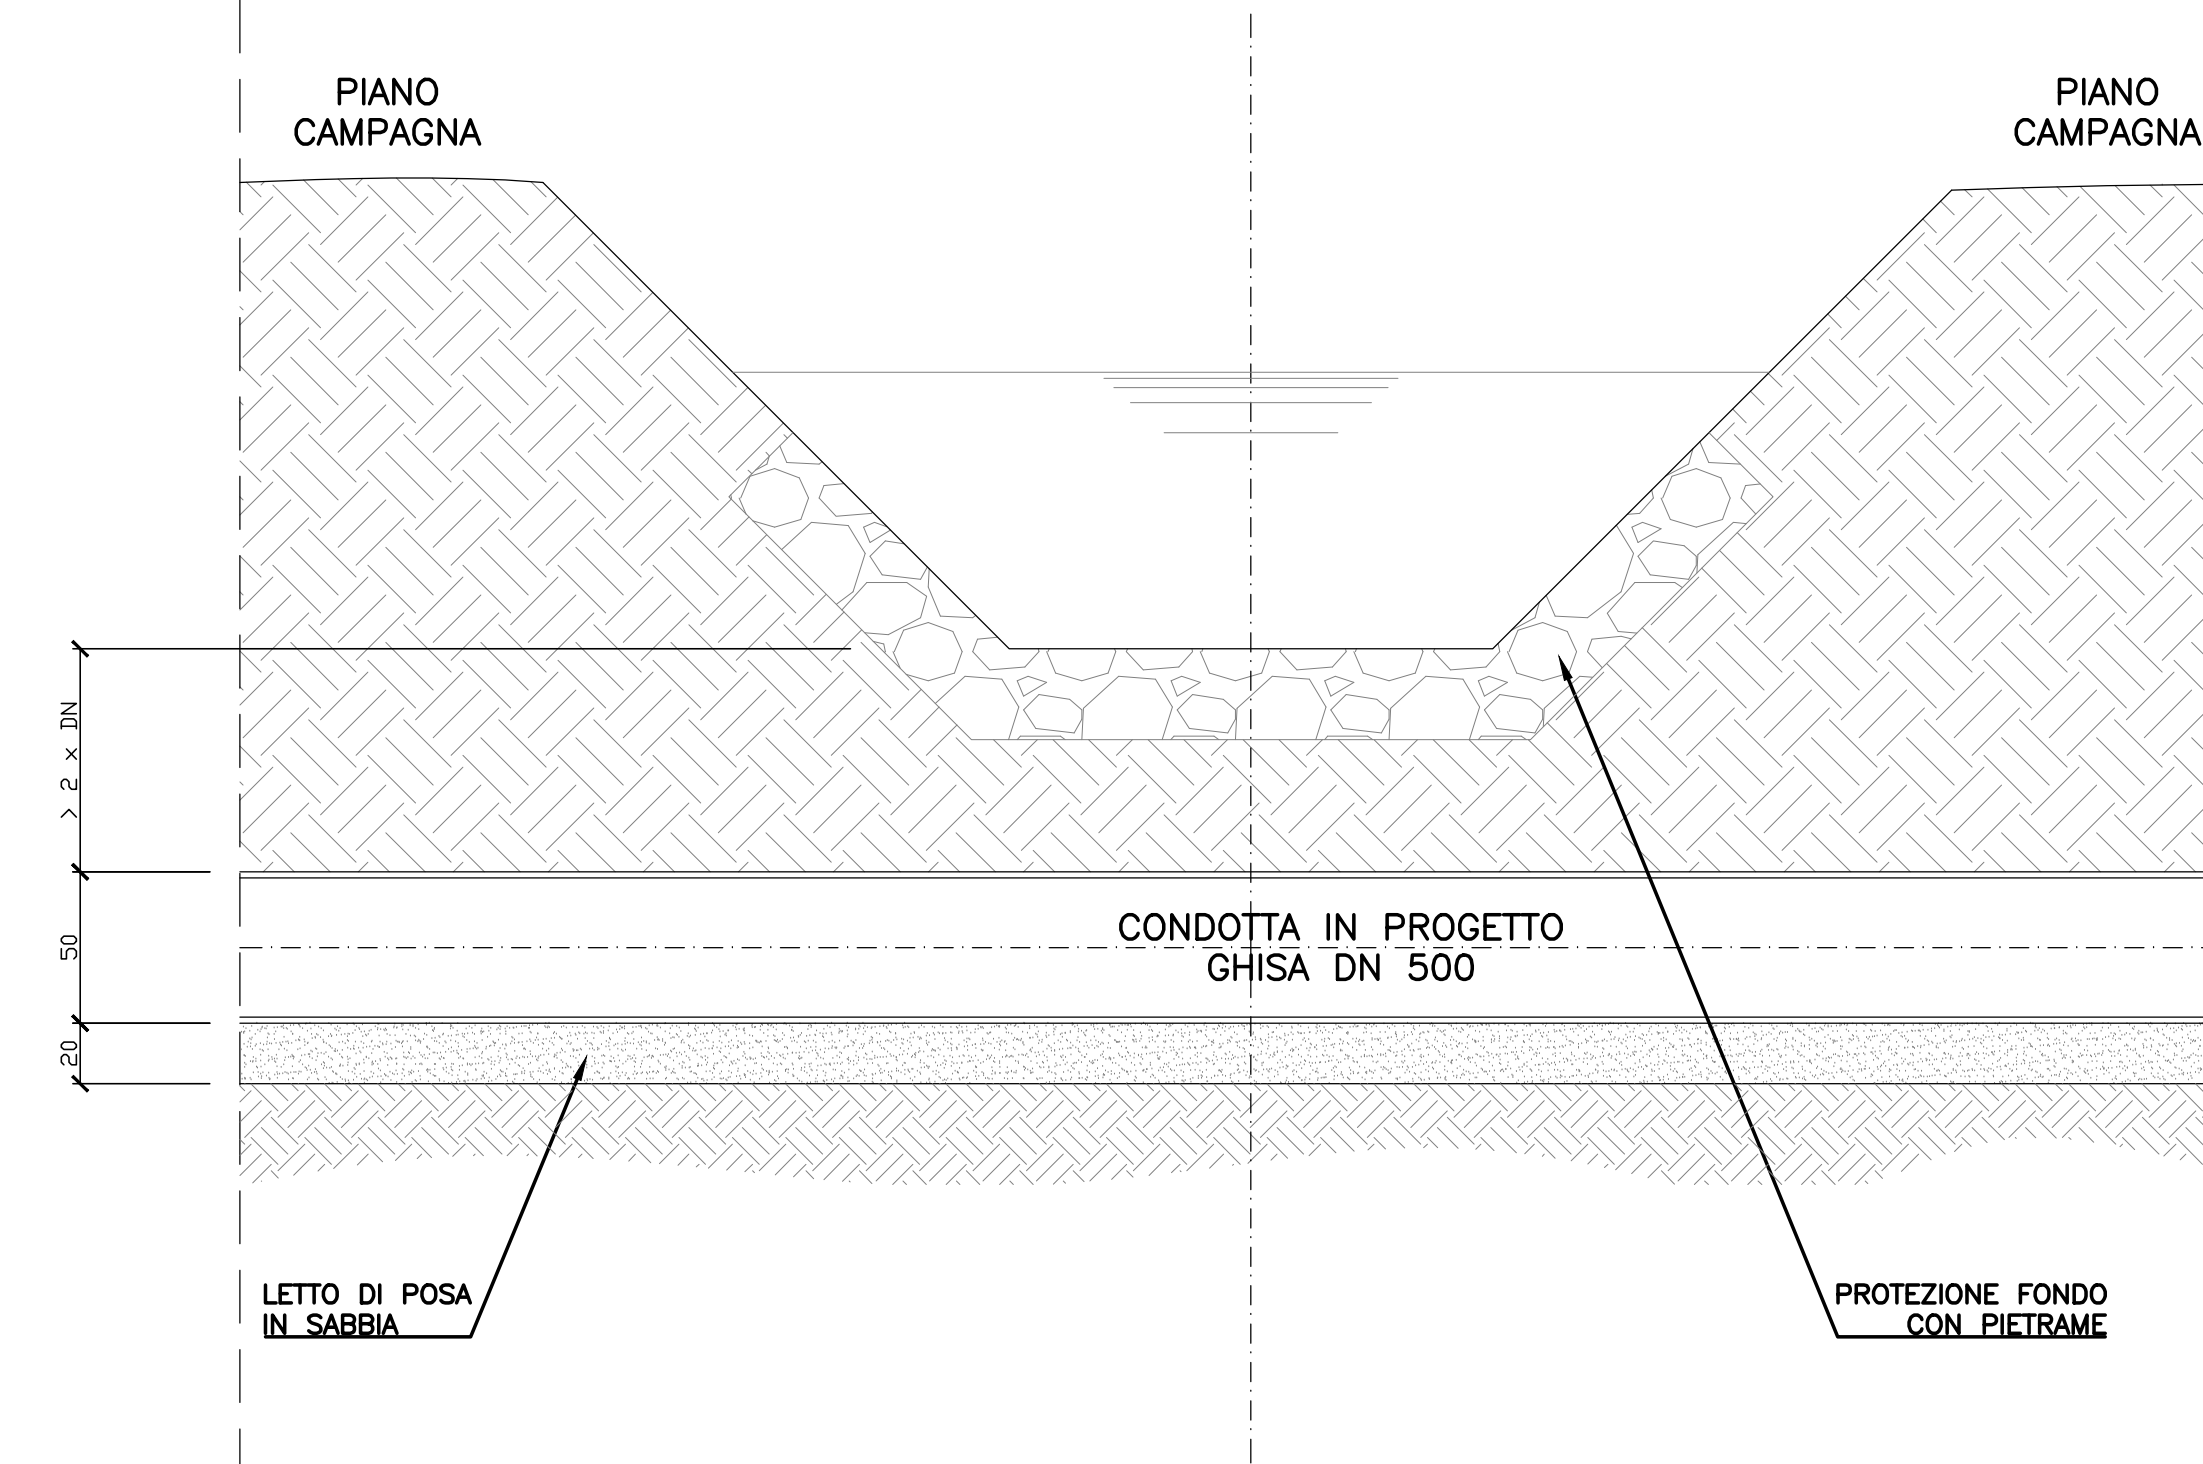


### INTERFERENZA CON RETI ELETTRICHE INTERRATE

(SCALA 1:25)

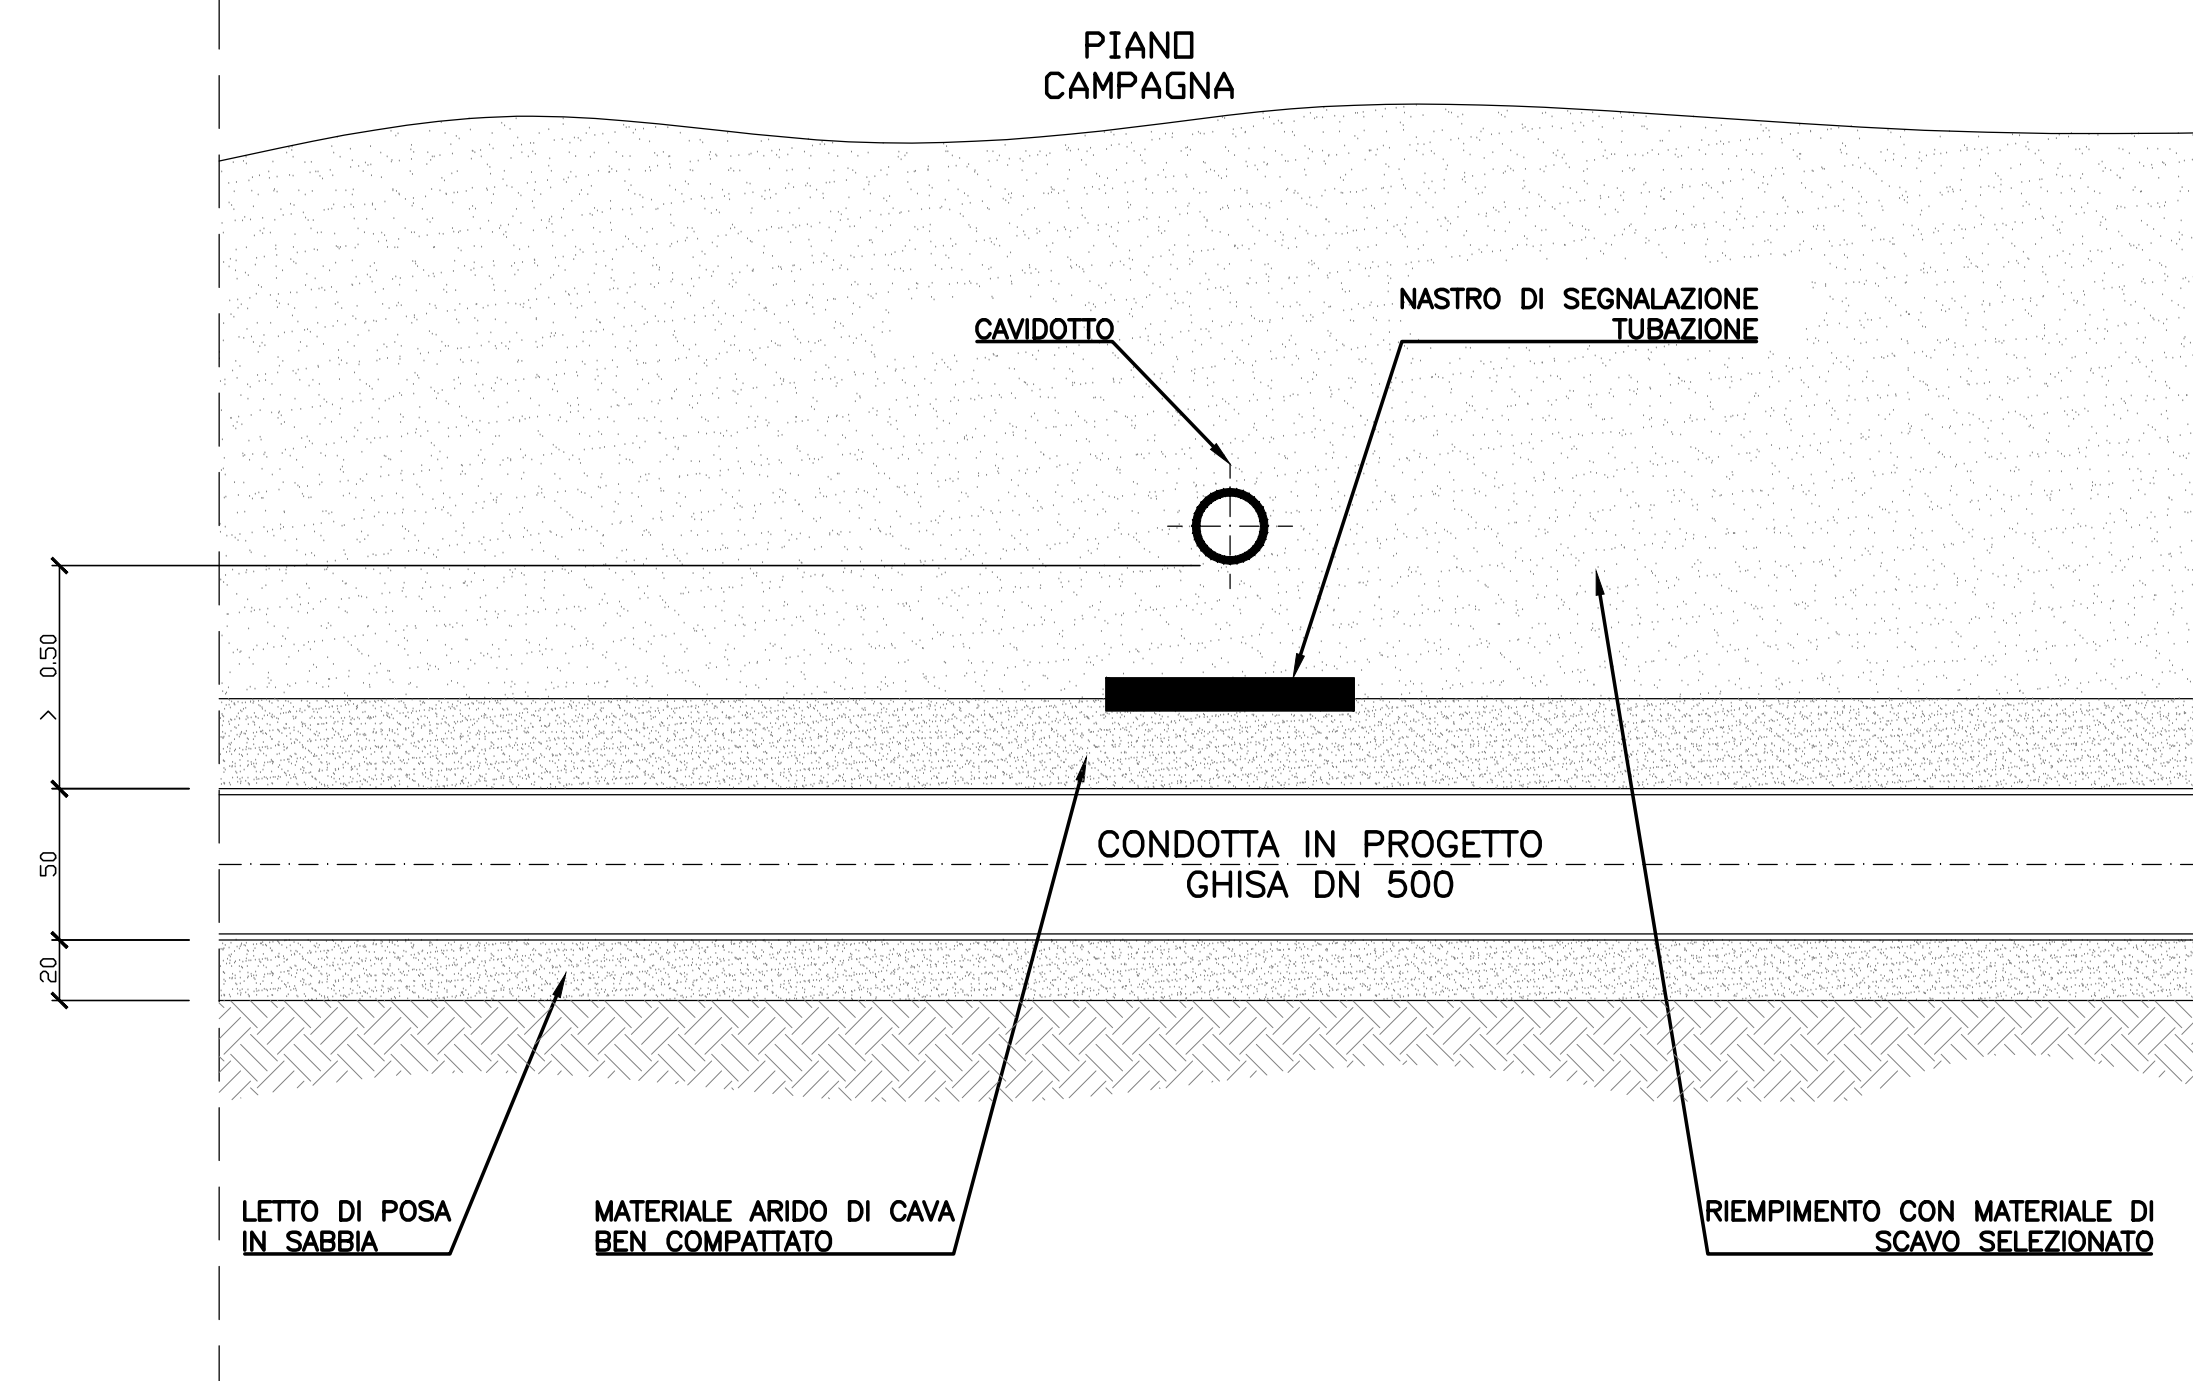


### INTERFERENZA CON LINEA DELL'ALTA TENSIONE

(SCALA 1:25)

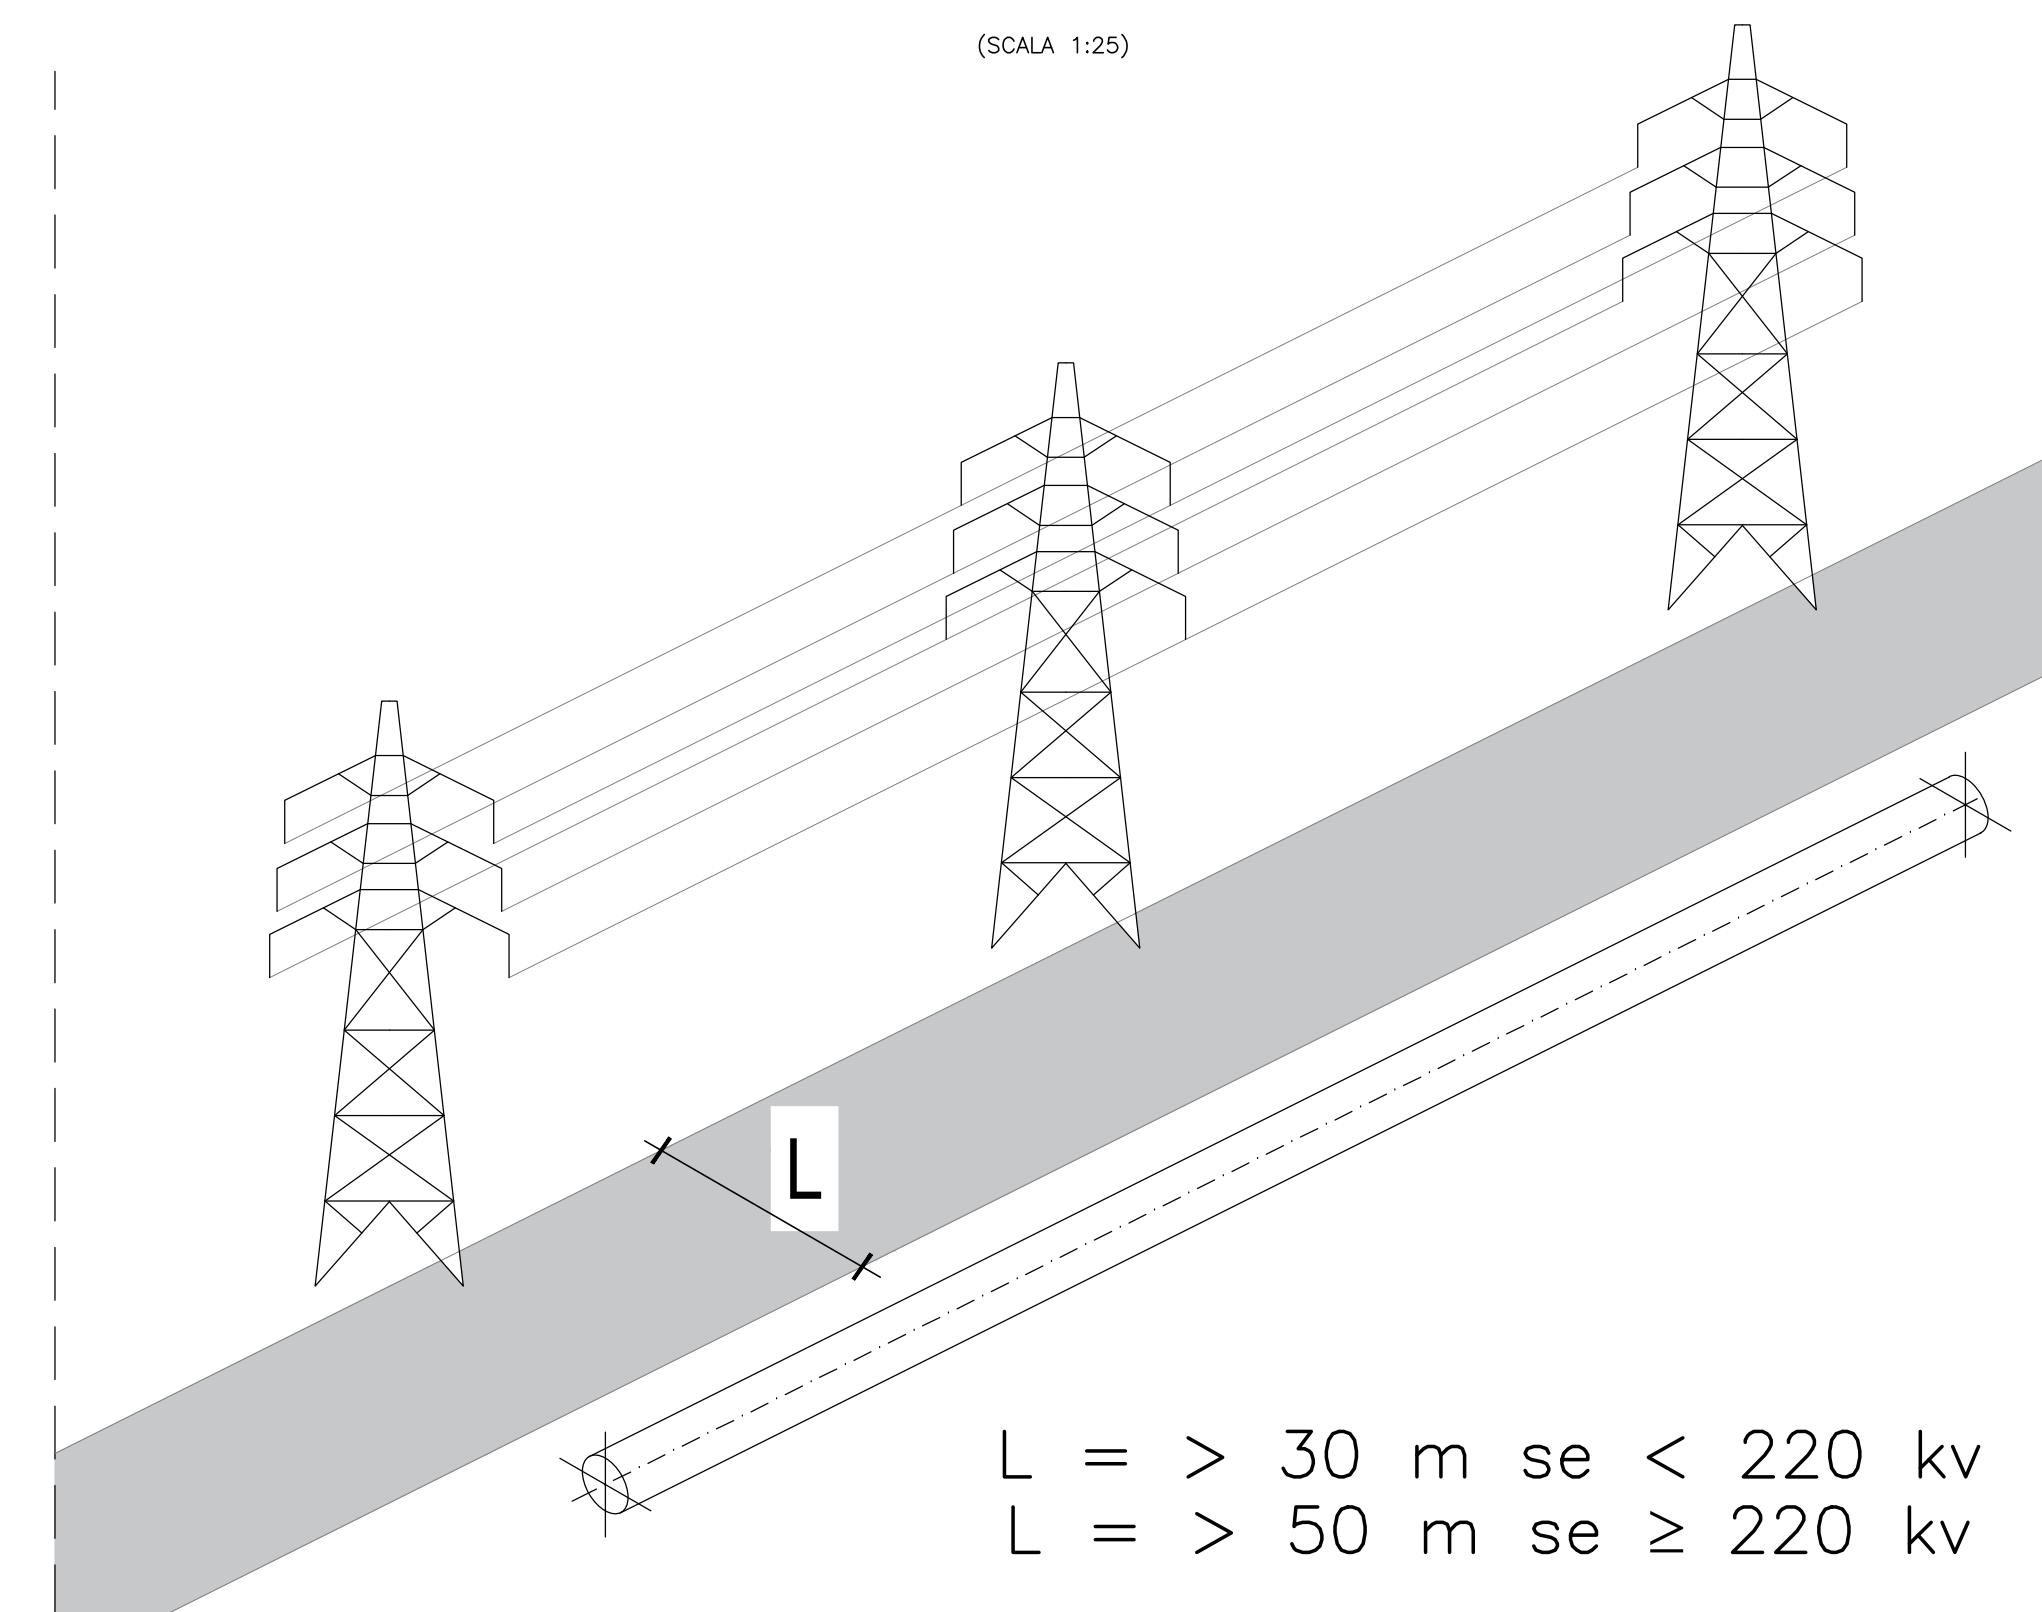

### INTERFERENZA CON LINEA DELL'ALTA TENSIONE

(SCALA 1:25)

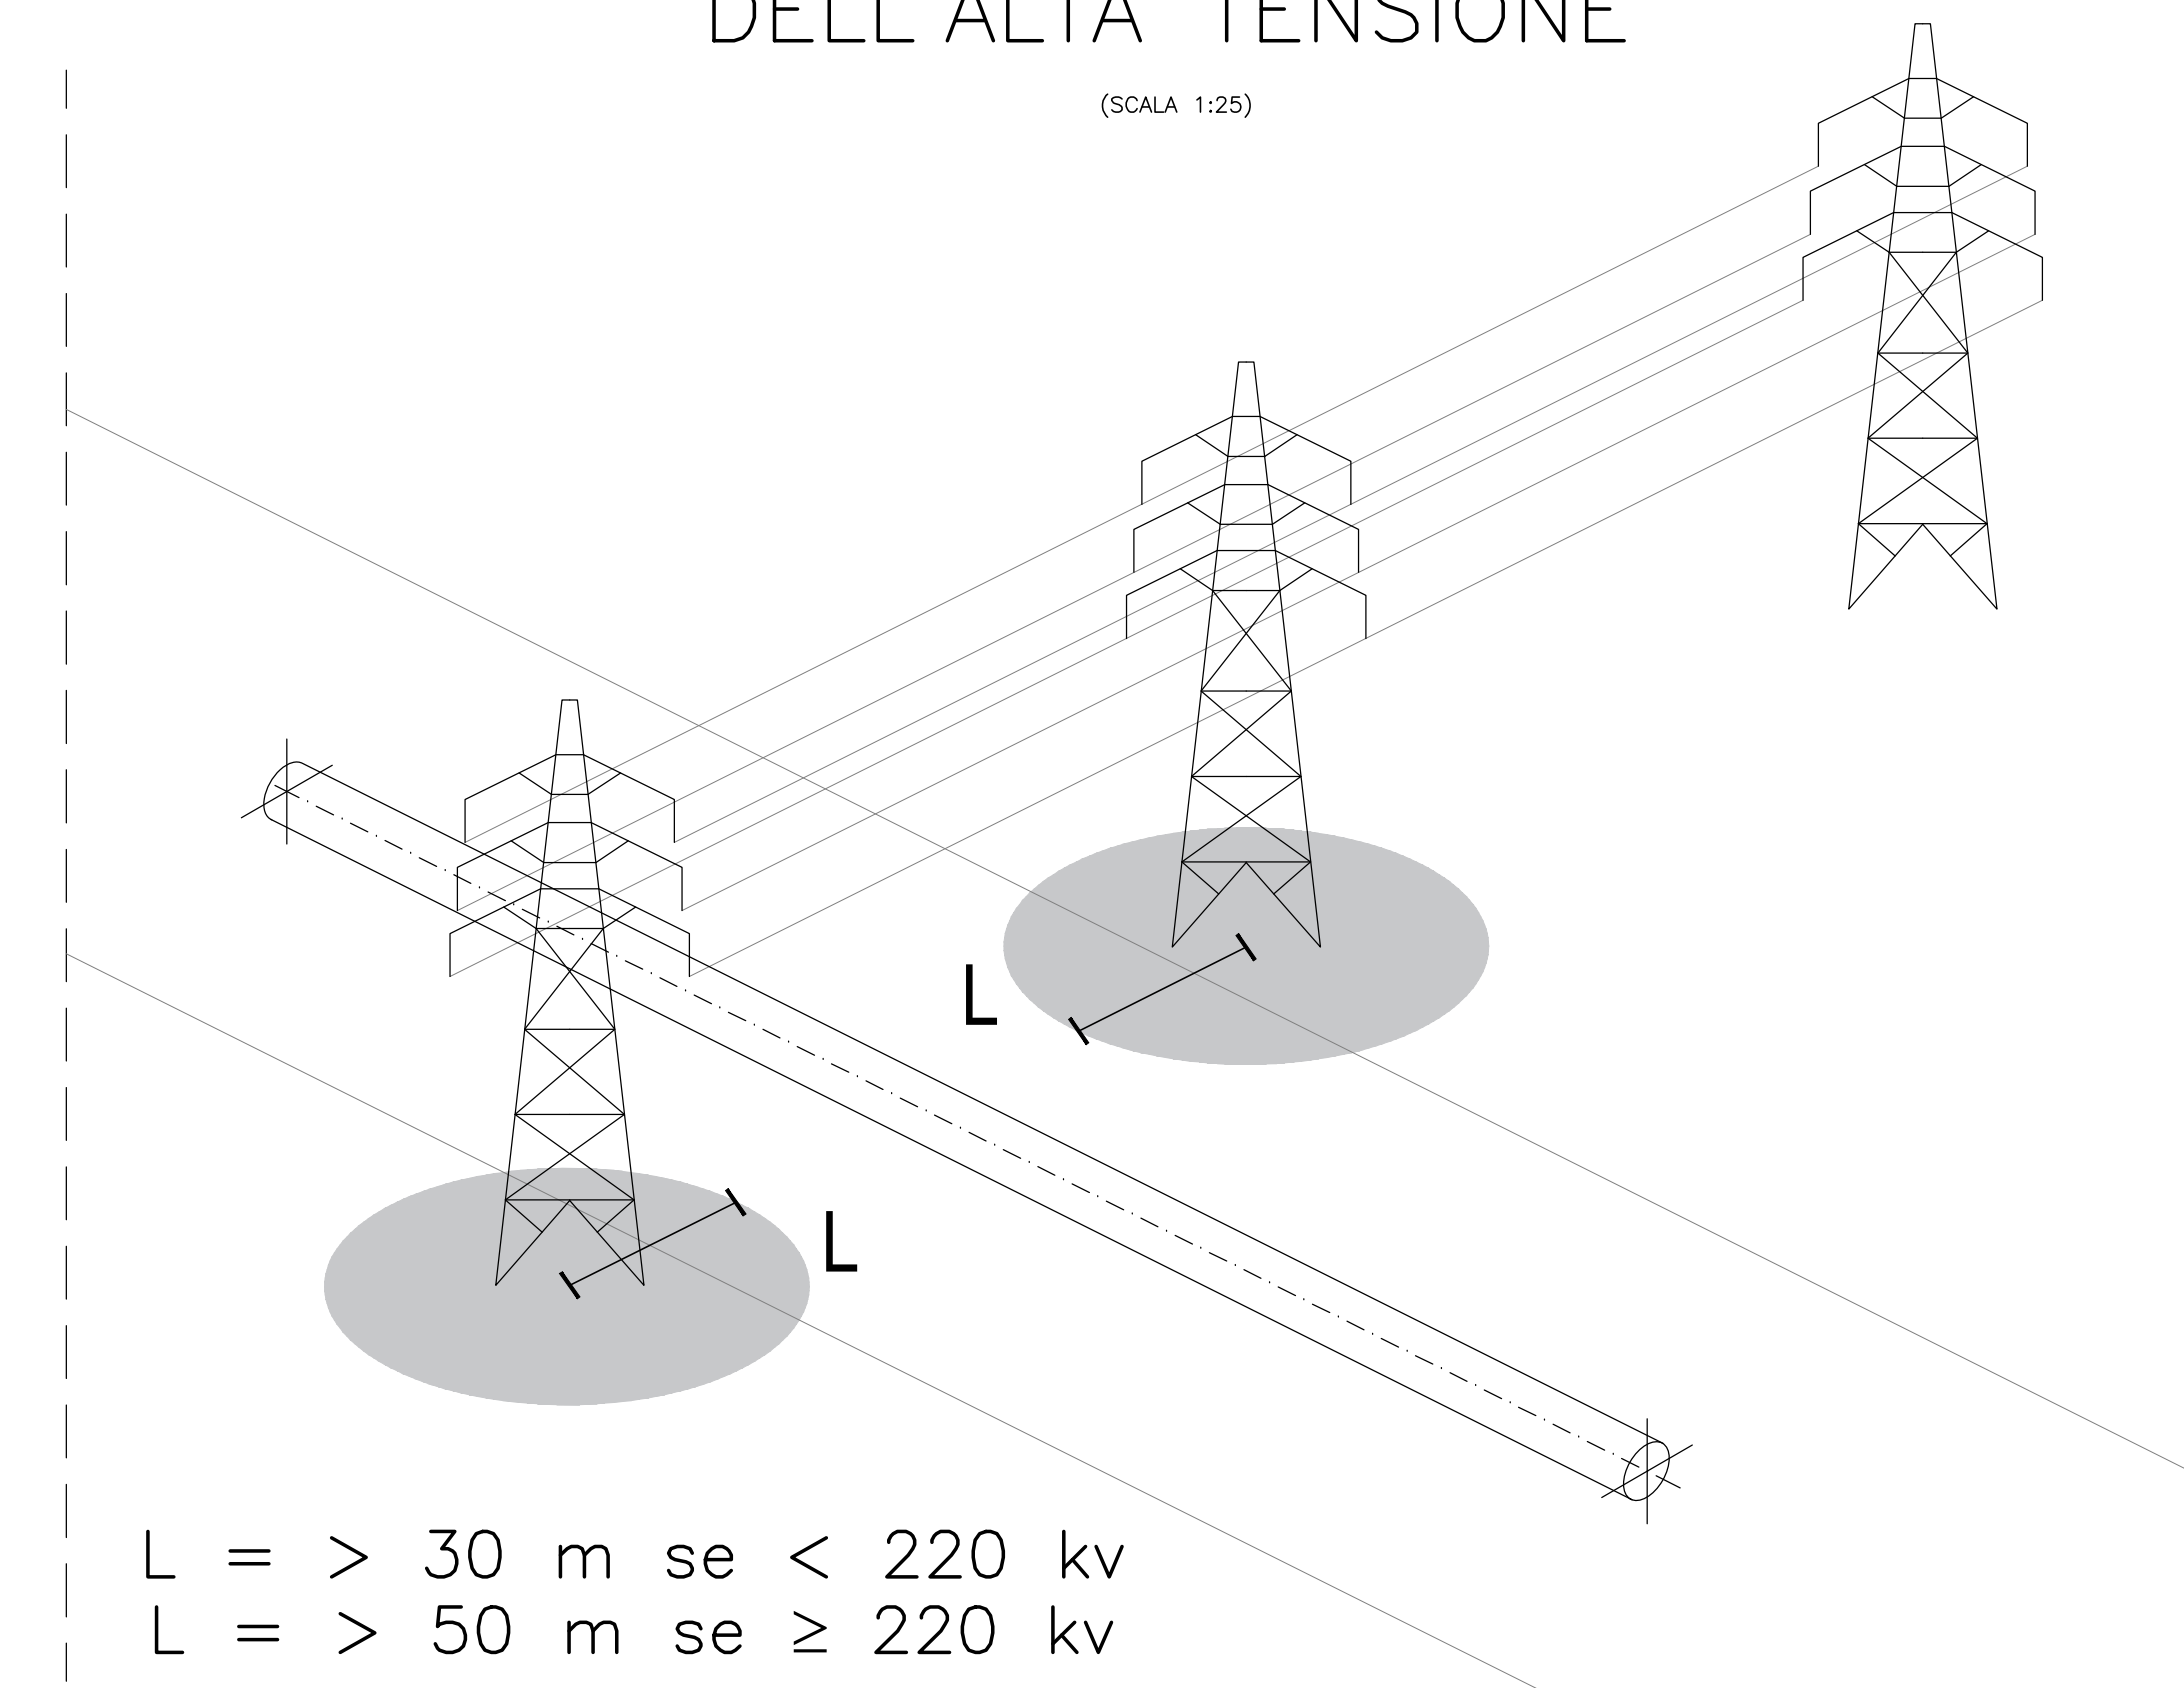

**S.A.S.I. S.p.A.**  
 Società Abruzzese per il Servizio Idrico Integrato S.p.A.  
 Capitale sociale Euro 1.896.550,00 i.v.  
 66034 Lanciano (CH), località Marcanese, Zona Industriale n°5  
 Tel. 0872-724270 - Fax 0872-716615 - Cod. Fis. e P. IVA 01485730691 - C.C. P. 11153665

Procedura Aperta, ai sensi dell'art. 60 del D.Lgs. n. 50/2016  
 Criterio: Offerta Economicamente più Vantaggiosa, ai sensi dell'art. 95 c. 2 del D.Lgs. n. 50/2016

Potenziamento del Sistema Acquedottistico "Verde"  
 Riqualificazione delle condotte aduttrici esistenti e potenziamento della capacità di trasporto della risorsa idrica dell'acquedotto Verde  
 Il stralcio funzionale Casoli - Scerni  
 Codice CIG: 9562154B19 Codice CUP: E11B20114480006 Codice NUTS: ITF14

#### PROGETTO ESECUTIVO

PE.EG.DT.INT.G.01 Risoluzione delle interferenze  
 Scala -- 1:25 Scala particolari -- Formato tavola: A1

L'impresa: **MONACO S.p.A.**  
 I Progettisti: **idrostudi**, **SWSI**, **ambiente**, **GE ATLAS**

Progettista responsabile: **ing. Giancarlo Cigarini**

CONTROLLO DI GESTIONE		MESE/ANNO			
SOTTOMANIFESTA	CODICE	REVISIONE N.	DATA	NOTE	FIRMA
00000000	00000000	0	02/2024	EMISSIONE PROGETTO	
00000000	00000000	1	03/2024	EMISSIONE A SEGUITO DI VALIGAZIONE	
CUP	E11B2100480006				