




FASE 1 - POSA TUBAZIONE DN 500 PER DEVIAZIONE FOSSO

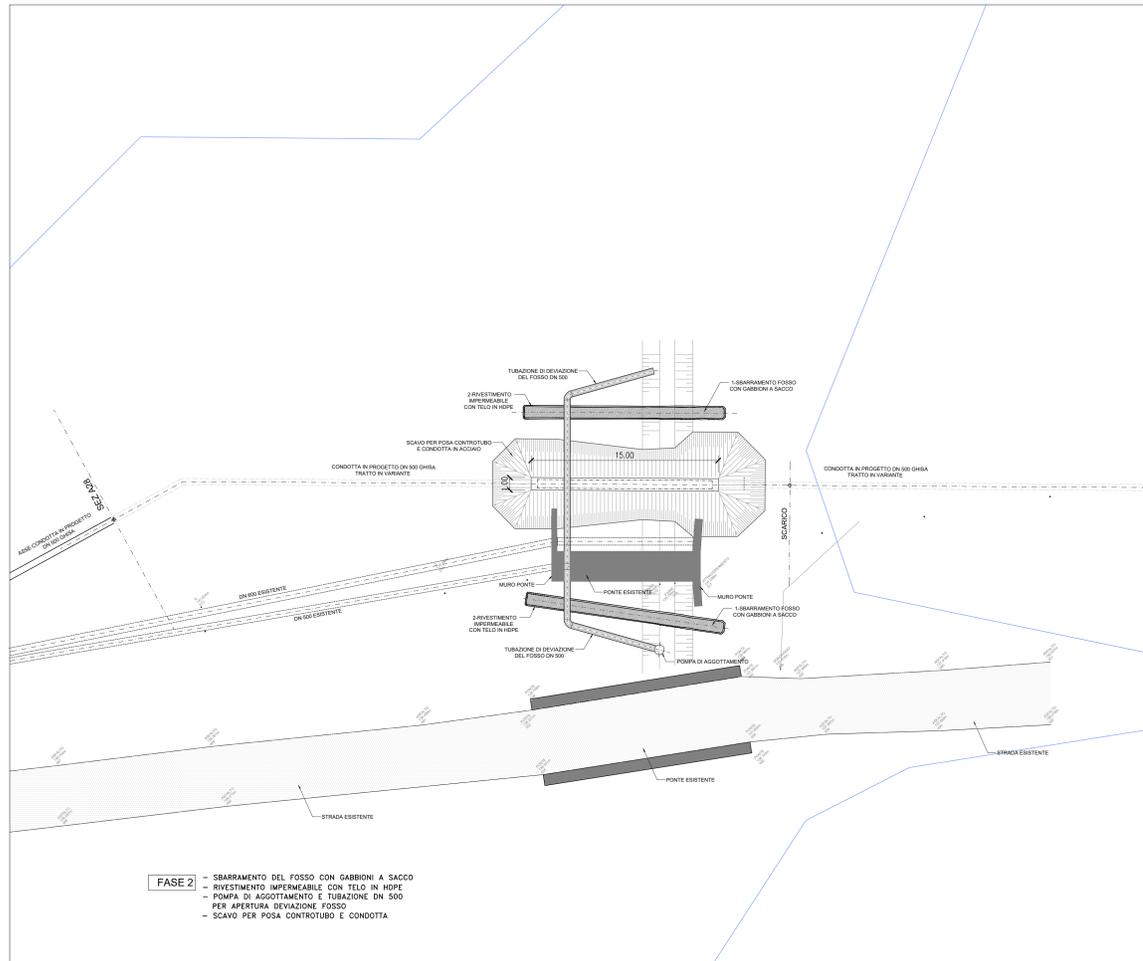

FASE 2 - SBARRAMENTO DEL FOSSO CON GABBIONI A SACCO
- RIVESTIMENTO IMPERMEABILE CON TELO IN HDPE
- POMPA DI AGGOTTAMENTO E TUBAZIONE DN 500 PER APERTURA DEVIAZIONE FOSSO
- SCAVO PER POSA CONTROTUBO E CONDOTTA

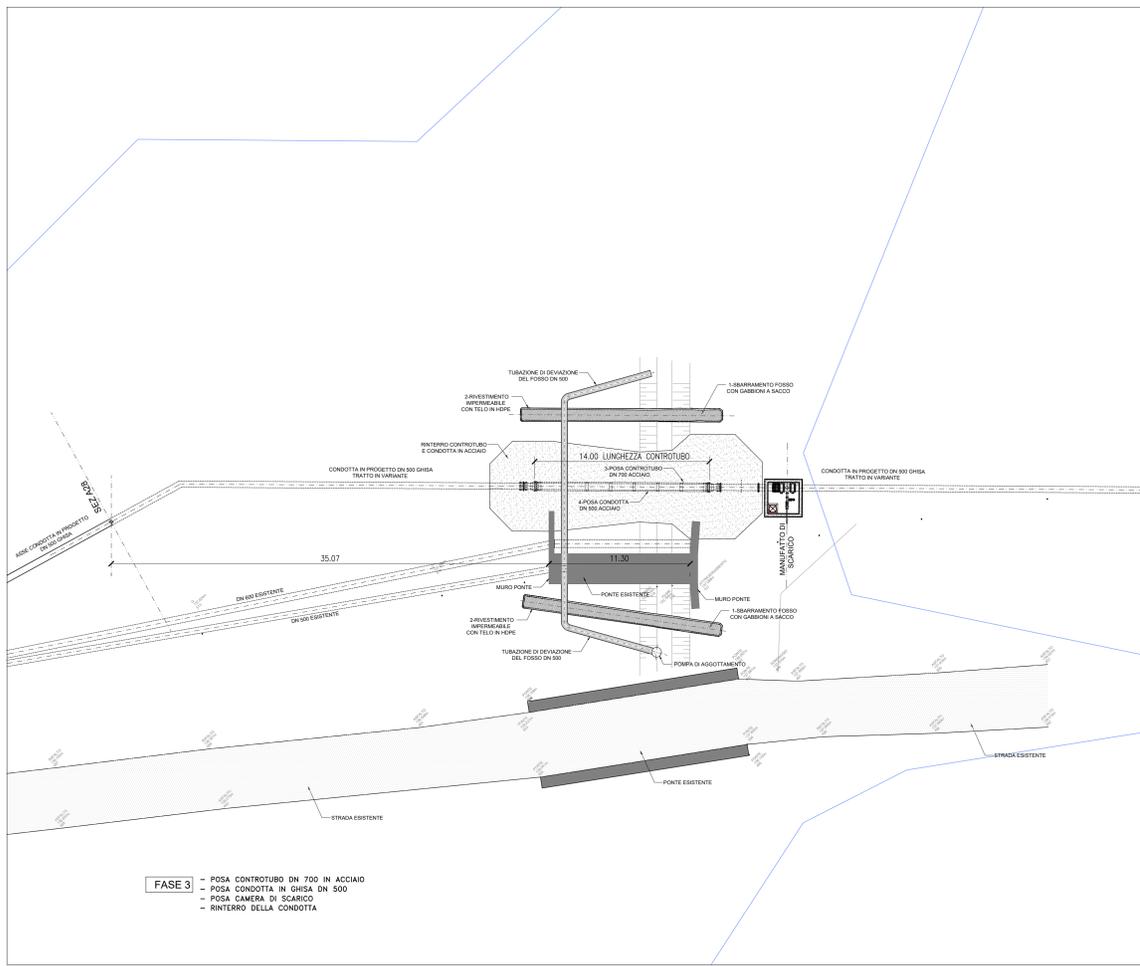

FASE 3 - POSA CONTROTUBO DN 700 IN ACCIAIO
- POSA CONDOTTA IN GHISA DN 500
- POSA CAMERA DI SCARICO
- RIENTRO DELLA CONDOTTA

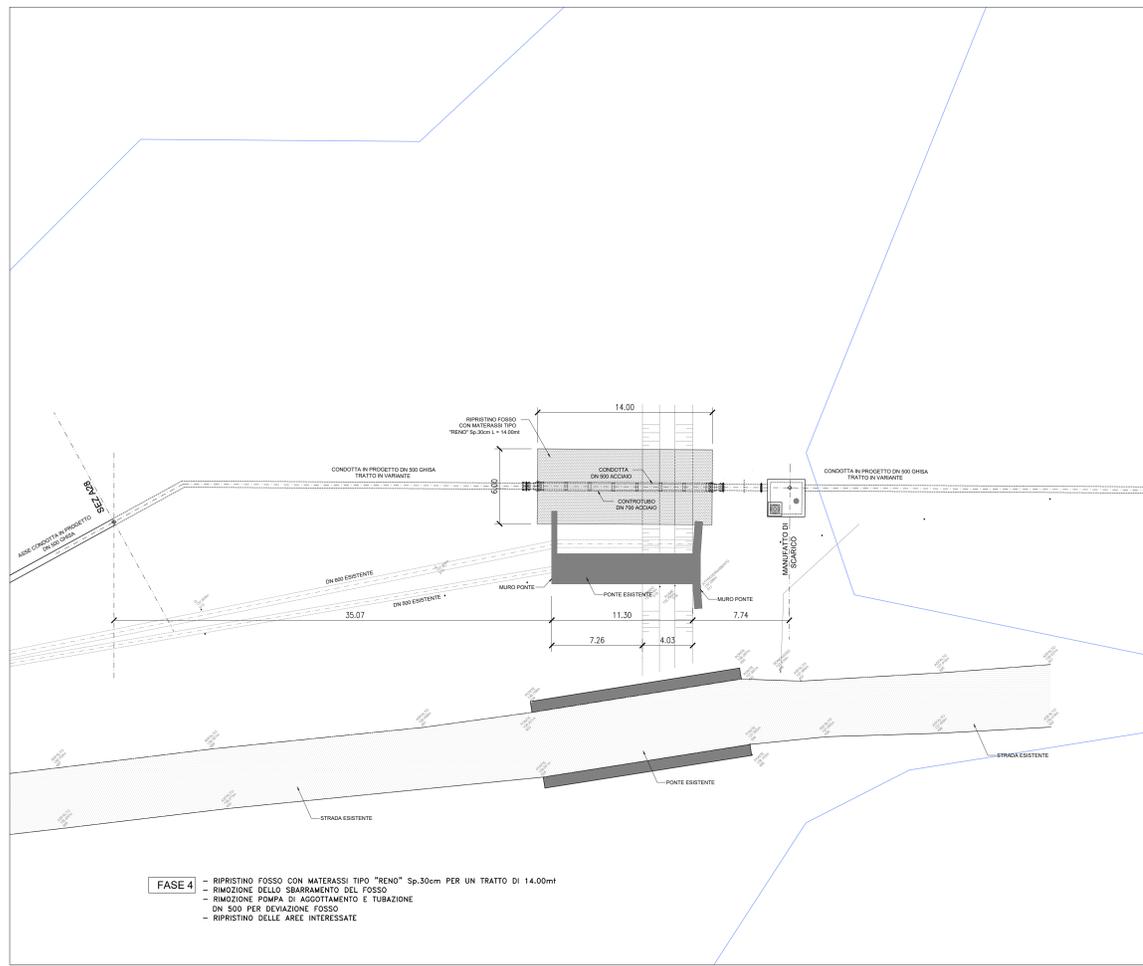

FASE 4 - RIPRISTINO FOSSO CON MATERASSI TIPO "BENO" Sp.30cm PER UN TRATTO DI 14.00m
- RIMOZIONE DELLO SBARRAMENTO DEL FOSSO
- RIMOZIONE POMPA DI AGGOTTAMENTO E TUBAZIONE DN 500 PER DEVIAZIONE FOSSO
- RIPRISTINO DELLE AREE INTERESSATE



S.A.S.I. S.p.A.
Società Abruzzese per il Servizio Idrico Integrato S.p.A.
Capitale sociale Euro 1.896.550,00 i.v.
66034 Lanciano (CH), località Marclanese, Zona Industriale n°5
Tel. 0872-724270 - Fax 0872-716615 - Cod. Fis. e P. IVA 01485710691 - C.C. P. 11153665

Procedura Aperta, ai sensi dell'art. 60 del D.Lgs. n. 50/2016
Criterio: Offerta Economicamente più Vantaggiosa, ai sensi dell'art. 95 c. 2 del D.Lgs. n. 50/2016

Potenziamento del Sistema Acquedottistico "Verde"
Riqualificazione delle condotte adduttrici esistenti e potenziamento della capacità di trasporto della risorsa idrica dell'acquedotto Verde
Il stralcio funzionale Casoli - Scerni
Codice CIG: 9562154B19 Codice CUP: E11B20114480006 Codice NUTS: ITF14

PROGETTO ESECUTIVO

PE.EG.OP.IC1.A.02 **Attraversamento Fiume Cripolle - Fasi esecutive**
Scala -- **1:200** Scala particolari -- Formato tavola: **A0**

L'impresa: **MONACO S.p.A.**
I Progettisti: **idrostudi**, **SWSI**, **ambiente**, **GE ATLAS**

Progettista responsabile: **ing. Giancarlo Cigarini**

CONTROLLO DI GESTIONE		MESE/ANNO			
SOTTODIVISIONE	C0000000	REVISIONE N.	DATA	NOTE	FIRMA
EDC	00000000	0	02/2024	EMISSIONE PROGETTO	
ARTICOLO	00000000	1	03/2024	EMISSIONE A SEGUITO DI VALUTAZIONE	
CUP	E11B2100480006				