



CARATTERISTICHE DEI MATERIALI E PRESCRIZIONI	
-	CLS C32/40,
-	RETE ELETTROSALDATA ø12 20X20
-	VALORE MINIMO DEL COPRIFERRO: 40 mm

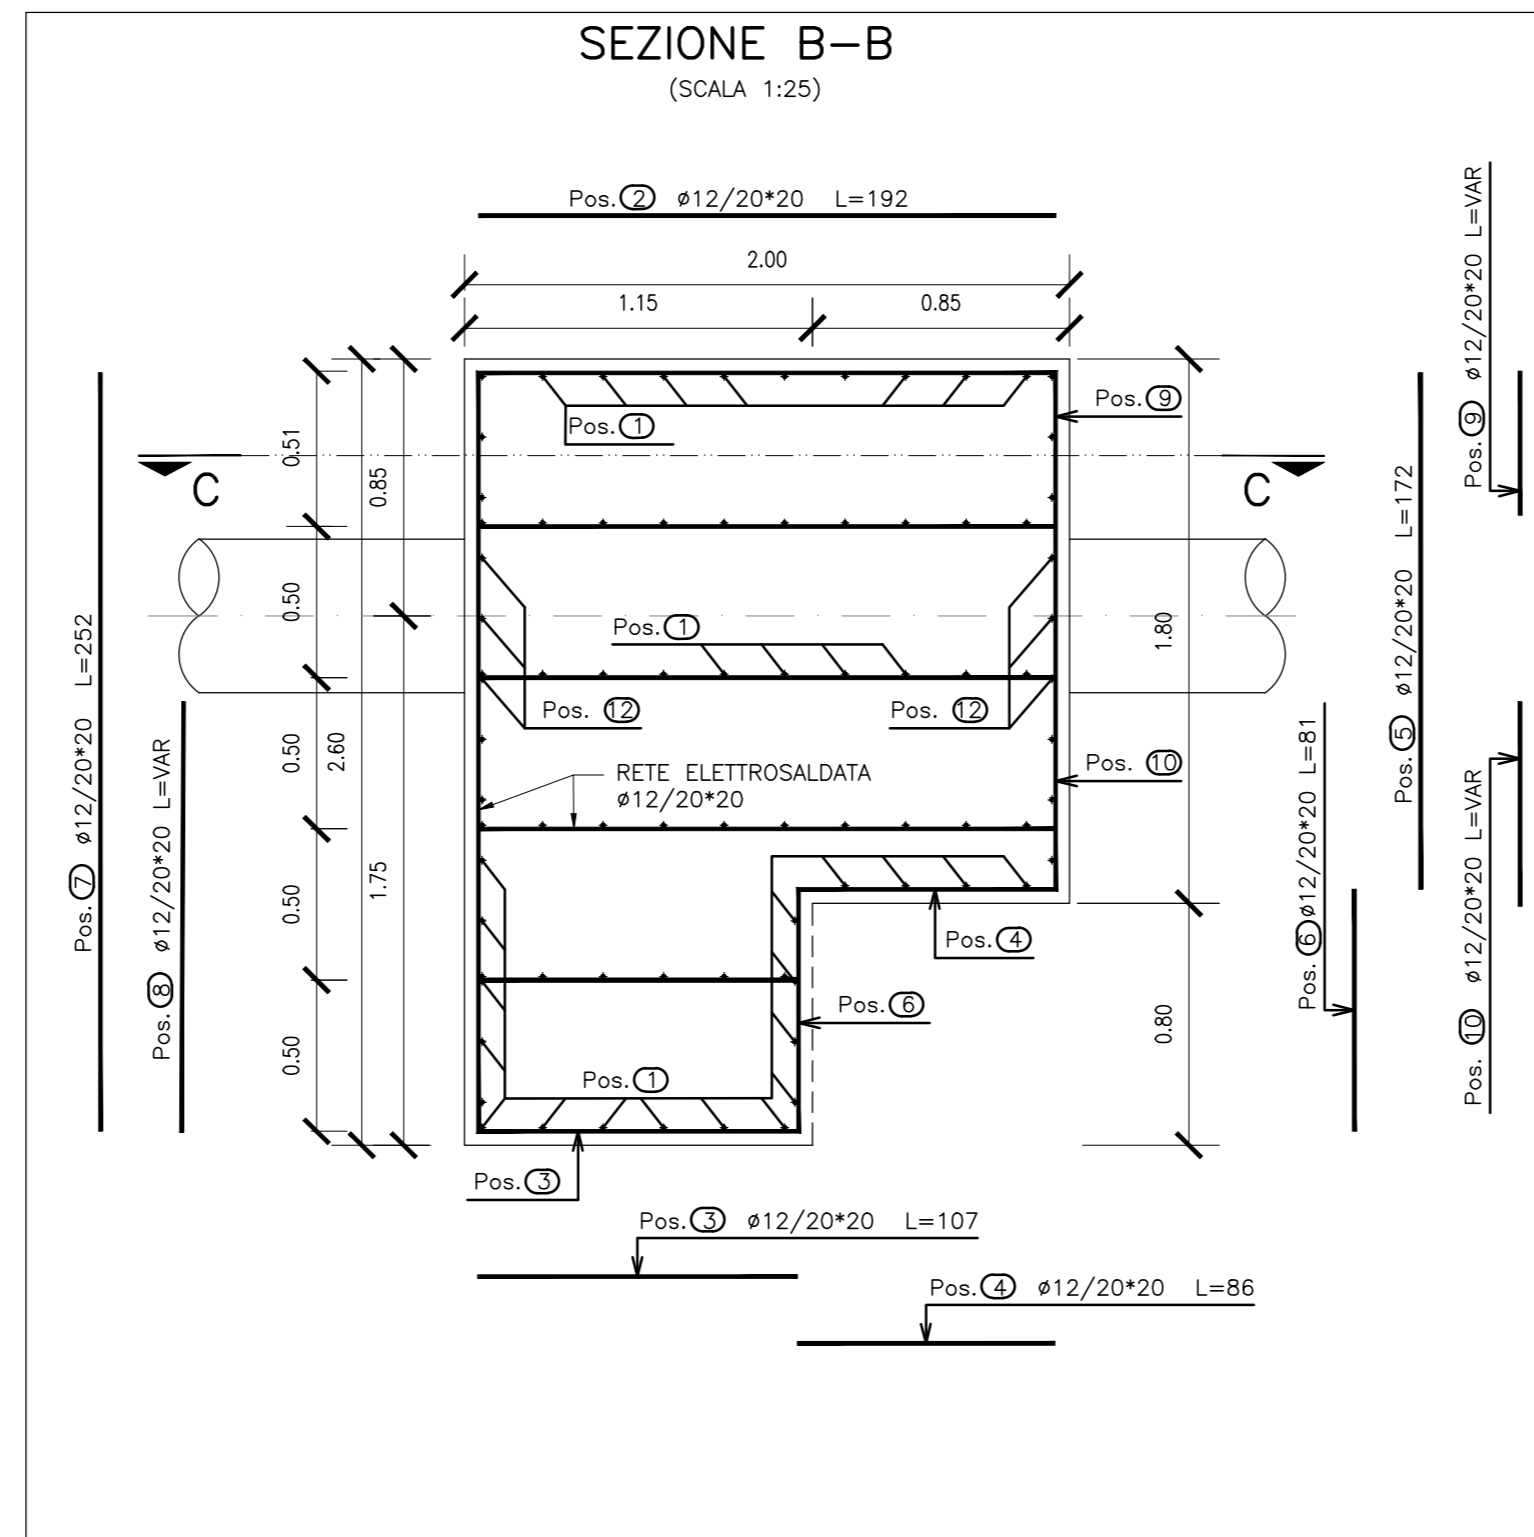

Finanziato
dall'Unione europea
NextGenerationEU

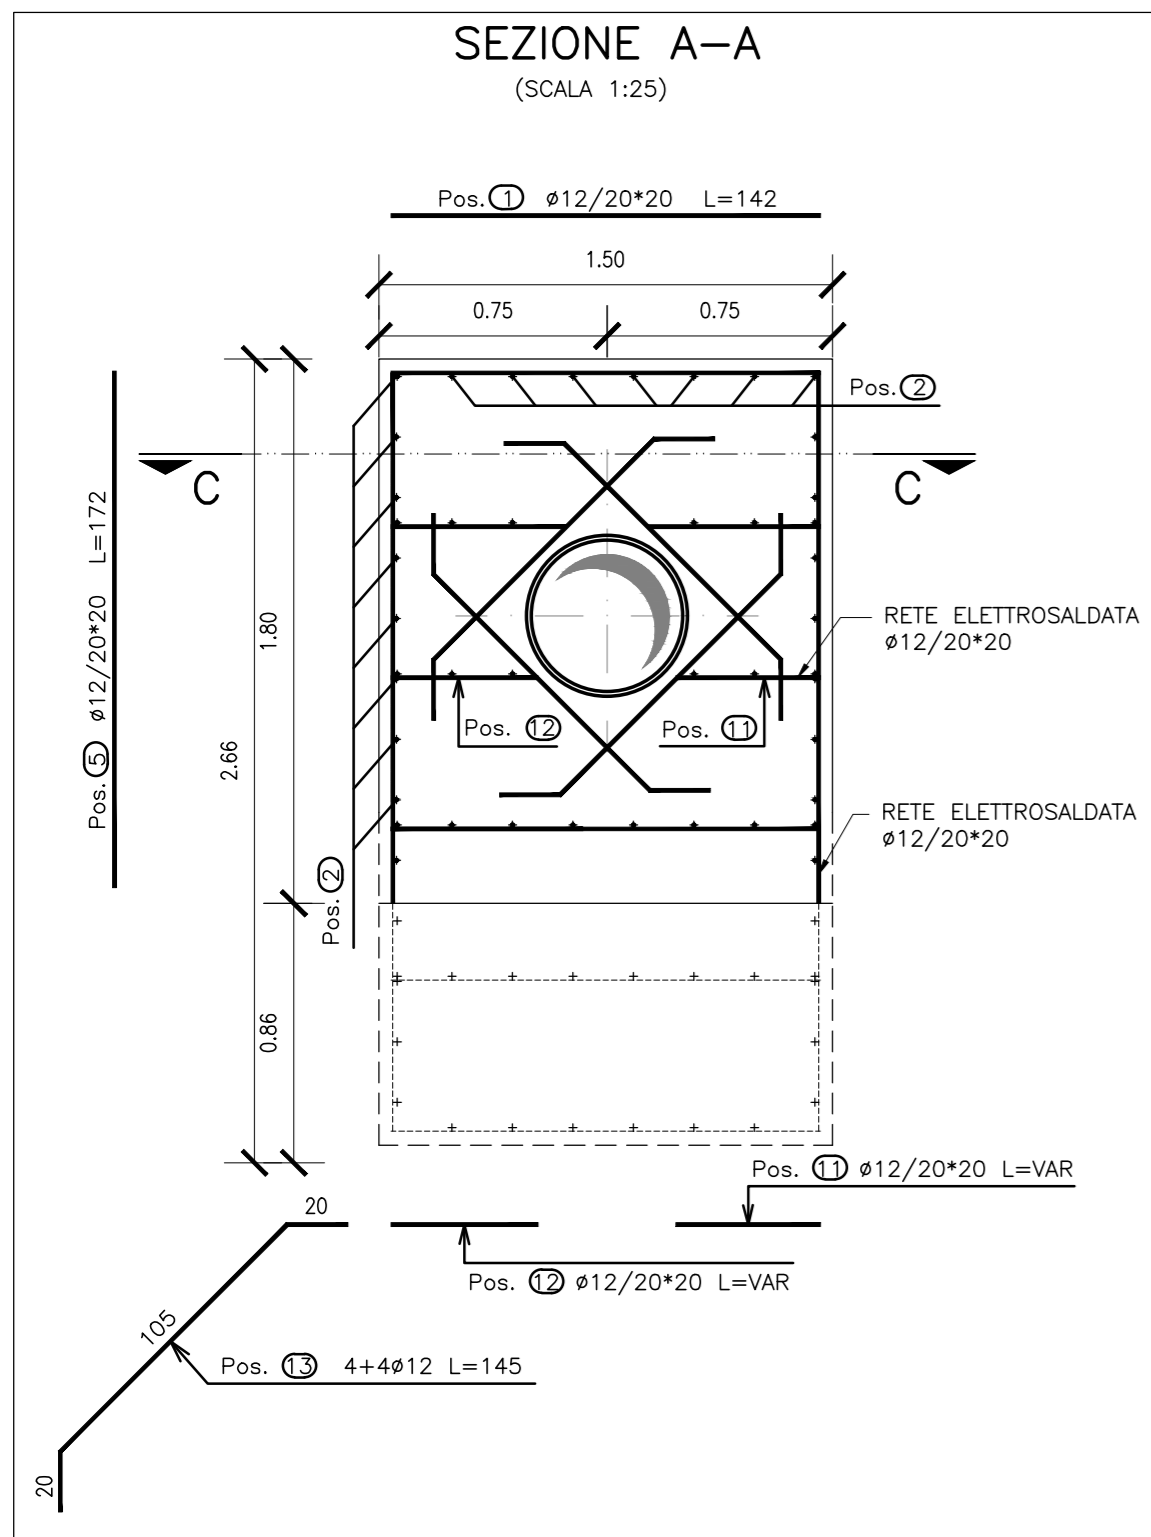

S.A.S.I. S.p.A.

Società Abruzzese per il Servizio Idrico Integrato S.p.A.
Capitale sociale Euro 1.896.550,00 i.v.
66034 Lanciano (CH), località Marcanese, Zona Industriale n°5
Tel. 0872-724270 - Fax 0872-716615 - Cod. Fis. e P. IVA 01485710691 - C.C. P. 11153665

Procedura Aperta, ai sensi dell'art. 60 del D.Lgs. n. 50/2016
Criterio: Offerta Economicamente più Vantaggiosa, ai sensi dell'art. 95 c. 2 del D.Lgs. n. 50/2016

Potenziamento del Sistema Acquedottistico "Verde"
Riqualificazione delle condotte adduttrici esistenti e potenziamento della capacità di trasporto della risorsa idrica dell'acquedotto Verde
Il stralcio funzionale Casoli - Scerni
Codice CIG: 9562154B19 Codice CUP: E11B20114480006 Codice NUTS: ITF14

PROGETTO ESECUTIVO

PE.EG.PC.GEN.G.04

Fondazione tubazioni_Armature

Scala -- 1: 25

Scala particolari --

Formato tavola: A2

L'Impresa:



I Progettisti:



Progettista responsabile: **ing. Giancarlo Cigarini**

CONTROLLO DI GESTIONE		
SOTTOCOMMESSA	C0000000	C0000000
CDC	00000000	00000000
ARTICOLO	00000000	
CUP	E11B21004480006	

MESE/ANNO			
REVISIONE N.	DATA	NOTE	FIRMA
0	03/2024	EMISSIONE PROGETTO	