



QUADRO RACK PRINCIPALE

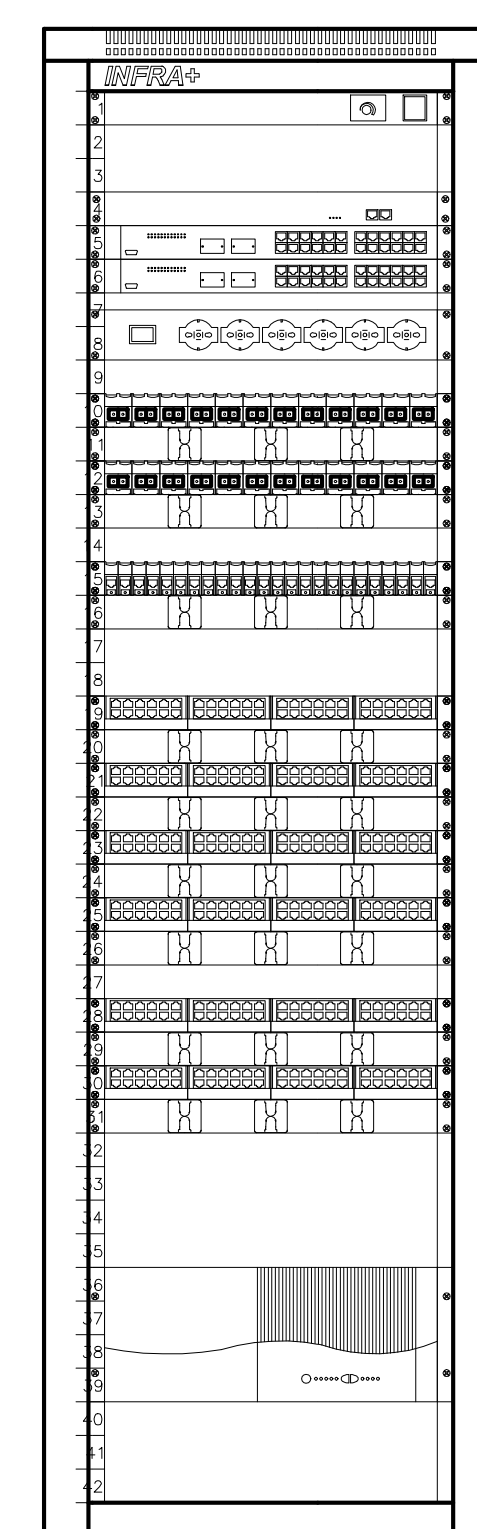

- PANNELLO TERMOSTATO
- ROUTER
- PARTE ATTIVA 24p RJ45
- PARTE ATTIVA 24p RJ45
- PANNELLO 6 PR. 220V UNIV. E INT.LUM.
- CASSETTO OTTICO MULTIPLUS 12 SCduplex
- PANNELLO GUIDACAVI
- CASSETTO OTTICO MULTIPLUS 12 SCduplex
- PANNELLO GUIDACAVI
- PATCH PANEL MULTIPLUS 24 RJ45
- PANNELLO GUIDACAVI
- PATCH PANEL MULTIPLUS 48 RJ45 Cat. 3
- PANNELLO GUIDACAVI
- PATCH PANEL MULTIPLUS 48 RJ45 Cat. 3
- PANNELLO GUIDACAVI
- PATCH PANEL MULTIPLUS 48 RJ45 Cat. 3
- PANNELLO GUIDACAVI
- PATCH PANEL MULTIPLUS 48 RJ45 Cat. 3
- PANNELLO GUIDACAVI
- PATCH PANEL MULTIPLUS 48 RJ45 Cat. 3
- PANNELLO GUIDACAVI
- PATCH PANEL MULTIPLUS 48 RJ45 Cat. 3
- PANNELLO GUIDACAVI
- UPS RACK 5U

**LEGENDA**

Nr.	Simb.	DESCRIZIONE
1		Quadro sala controllo
2		Quadro custode
3		Quadro bar ristorante
4		Quadro spogliatoi
5		Quadro rack principale
6		Presenza trasmissione dati

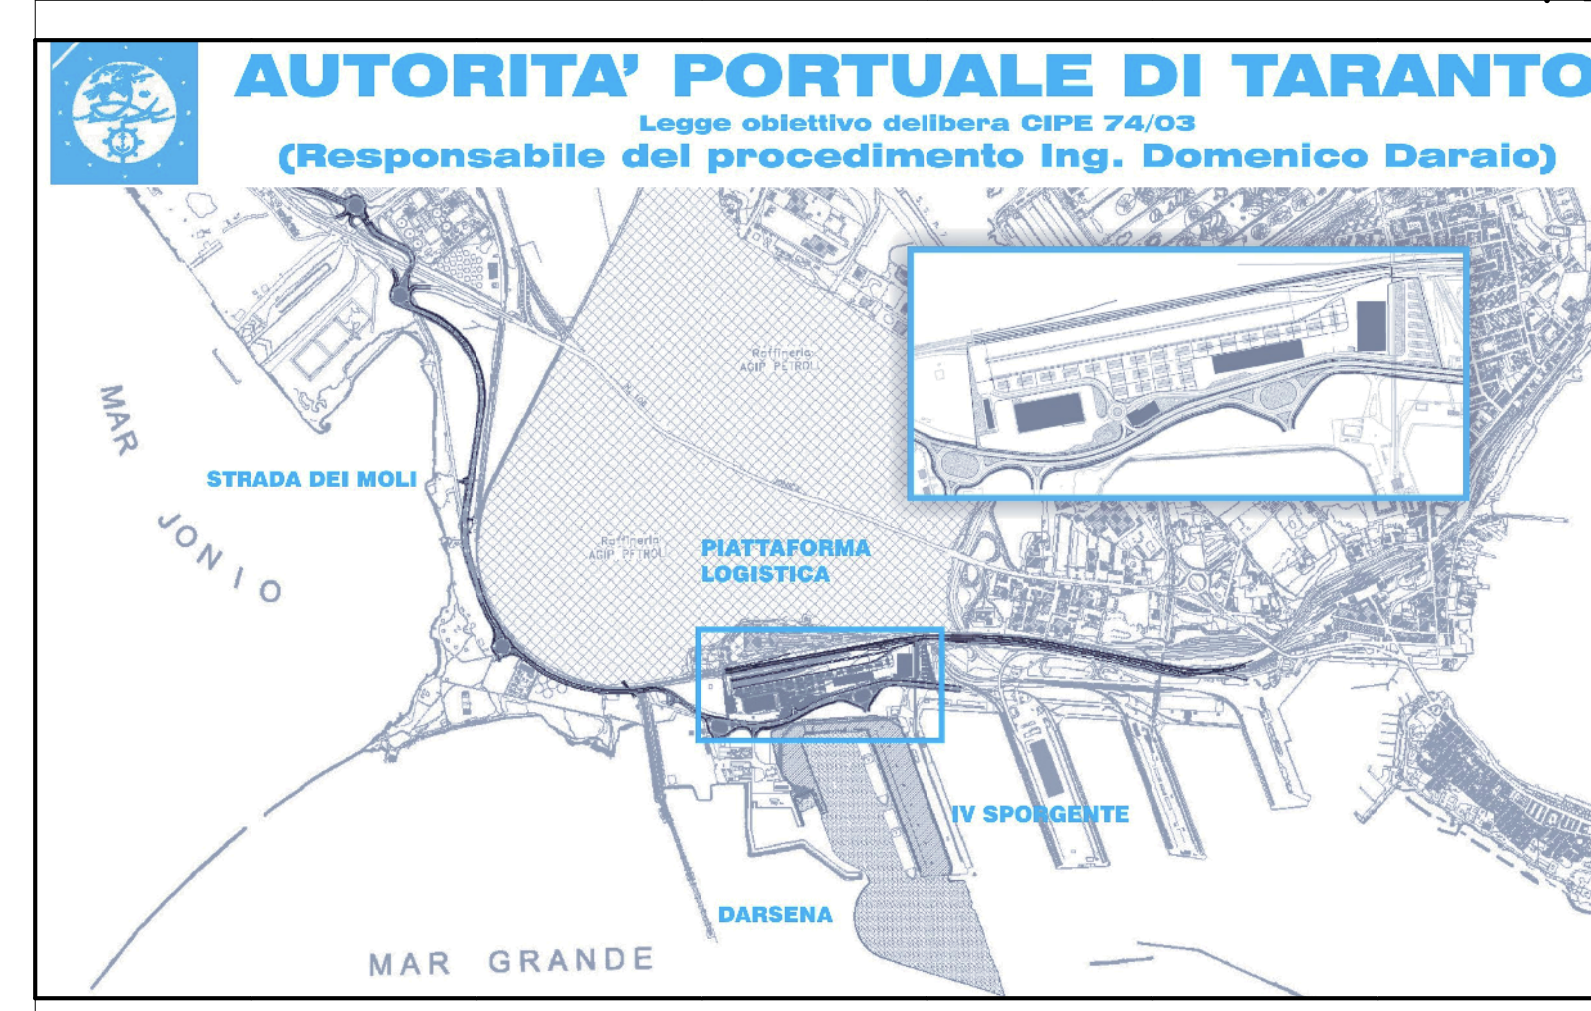

revisione	data	descrizione revisione	disegnato	verificato	approvato
01	29-09-2006	Prima emissione	M.Caronero	A.Panizza	G.Geddo
00	31-05-2006	Emissione in bozza	M.Caronero	A.Panizza	G.Geddo

**SOCIETA' DI PROGETTO:**  
**TARANTO LOGISTICA S.p.A.**



**AUTORITA' PORTUALE TARANTO**

**PIASTRA PORTUALE DI TARANTO**

Progettista: 

Consulenti Progettisti: 

Disegno n°: 123-700 [E] [1] [U] [C] [G] [1] [7] [2] [2]

TITOLO: **PROGETTO DEFINITIVO**  
**PIATTAFORMA LOGISTICA**  
**CASA CUSTODE, RISTORO E SERVIZI**  
**DISTRIBUZIONE IMPIANTO TRASMISSIONE DATI**

progetti e ambiente Il Direttore Tecnico (Dott. Ing. Andrea PANIZZA)