



Finanziato  
dall'Unione europea  
NextGenerationEU



**Mims**

Ministero delle infrastrutture  
e della mobilità sostenibili



**S.A.S.I. S.p.A.**

Società Abruzzese per il Servizio Idrico Integrato S.p.A.  
Capitale sociale Euro 1.896.550,00 i.v.  
66034 Lanciano (CH), località Marcanese, Zona Industriale n°5  
Tel. 0872-724270 - Fax 0872-716615- Cod. Fis. e P. IVA 01485710691 - C.C. P. 11153665

Procedura Aperta, ai sensi dell'art. 60 del D.Lgs. n. 50/2016  
Criterio: Offerta Economicamente più Vantaggiosa, ai sensi dell'art.  
95 c. 2 del D.Lgs. n. 50/2016

Potenziamento del Sistema Acquedottistico "Verde"  
Riqualificazione delle condotte adduttrici esistenti e potenziamento della  
capacità di trasporto della risorsa idrica dell'acquedotto Verde  
Il stralcio funzionale Casoli - Scerni

Codice CIG: 9562154B19 Codice CUP: E11B20114480006 Codice NUTS: ITF14

## PROGETTO ESECUTIVO

**PE.EG.PL.AMB.G.02**

Planimetria Individuazione Bersagli Sensibili e Mitigazione

Scala --

Scala particolari --

Formato tavola: A1

**L'Impresa:**




**I Progettisti:**




**Progettista responsabile: ing. Giancarlo Cigarini**

CONTROLLO DI GESTIONE			MESE/ANNO			
SOTTOCOMMESSA	C0000000	C0000000	REVISIONE N.	DATA	NOTE	FIRMA
CDC	00000000	00000000	0	02/2024	EMISSIONE PROGETTO	
ARTICOLO	00000000		1	03/2024	EMISSIONE A SEGUITO DI VALIDAZIONE	
CUP	E11B21004480006					


Tav. 1

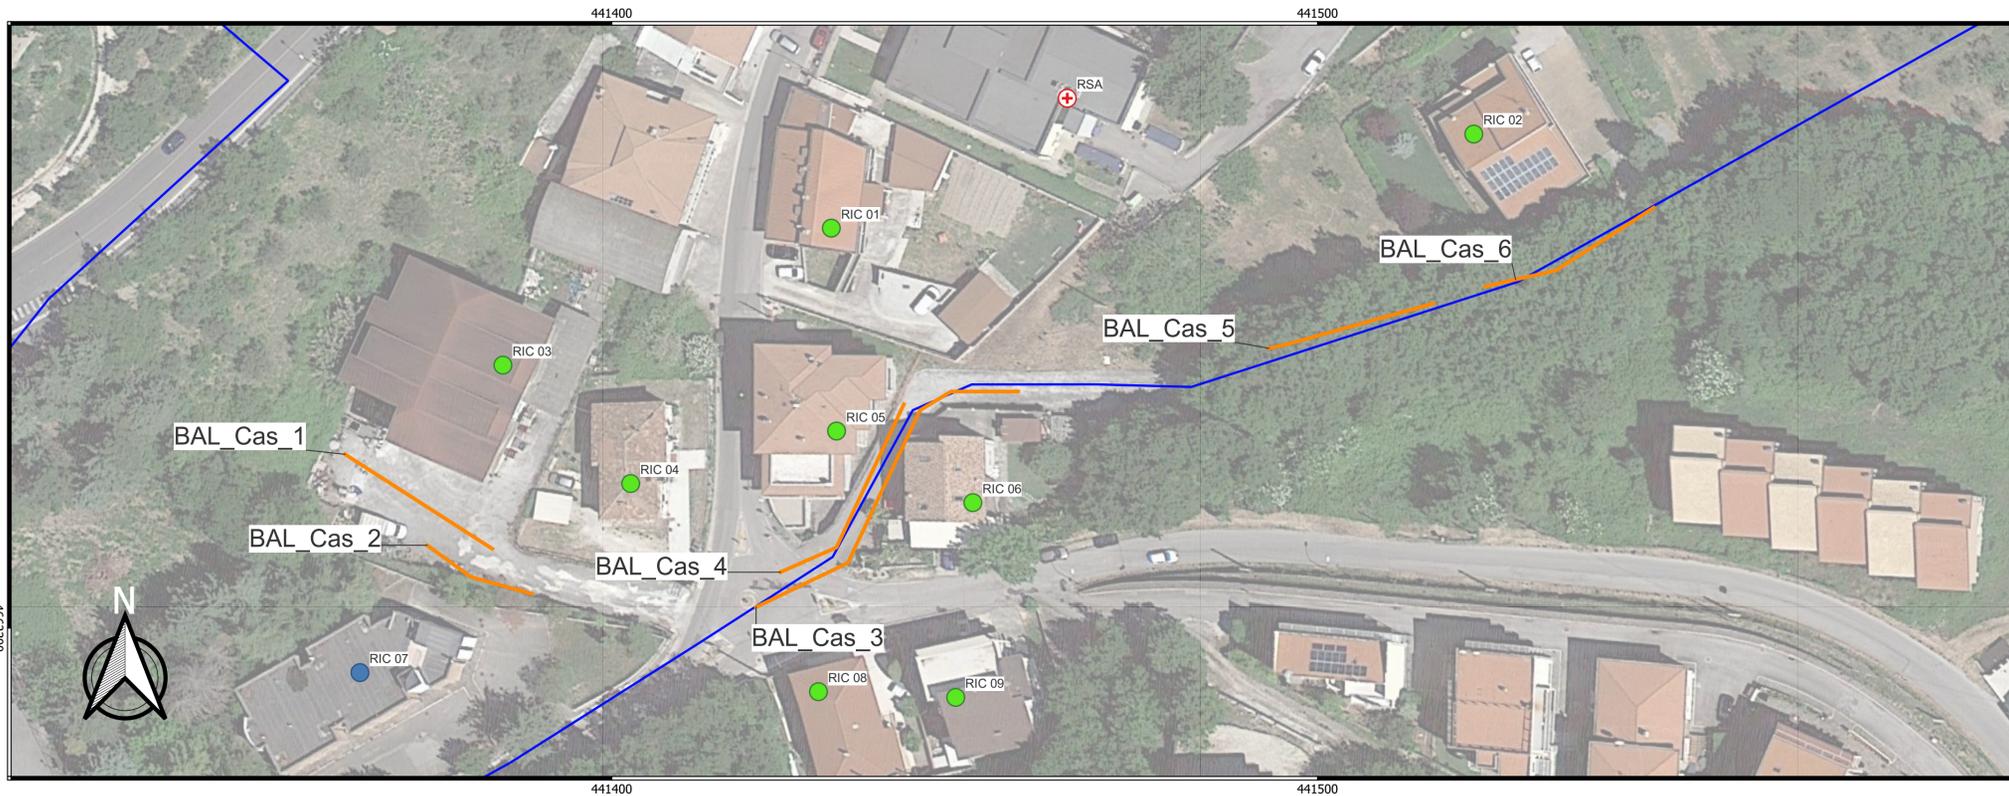


Tav. 2

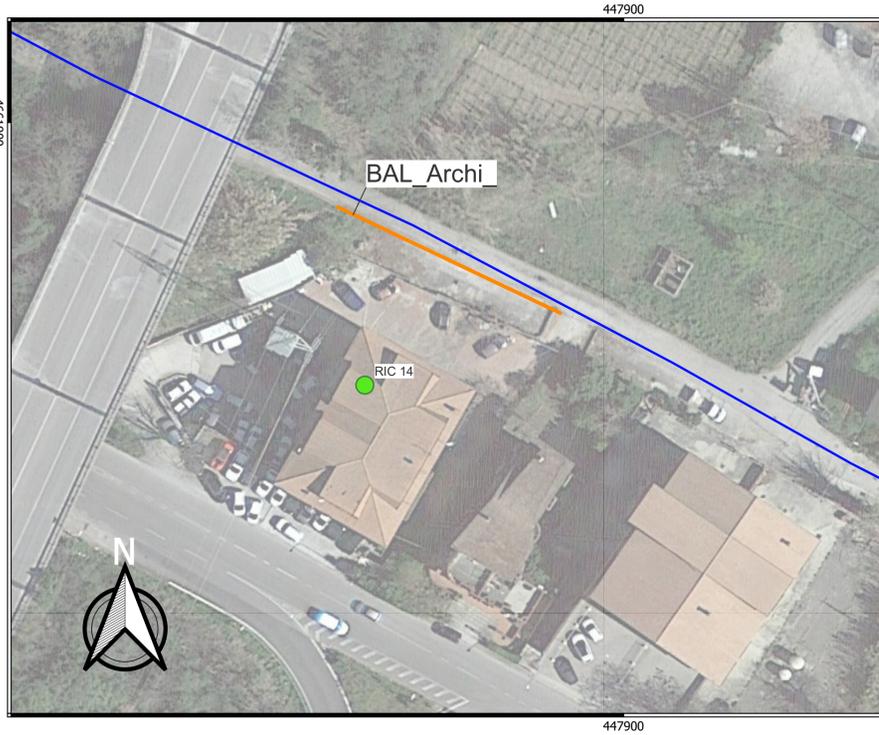

Tav. 3

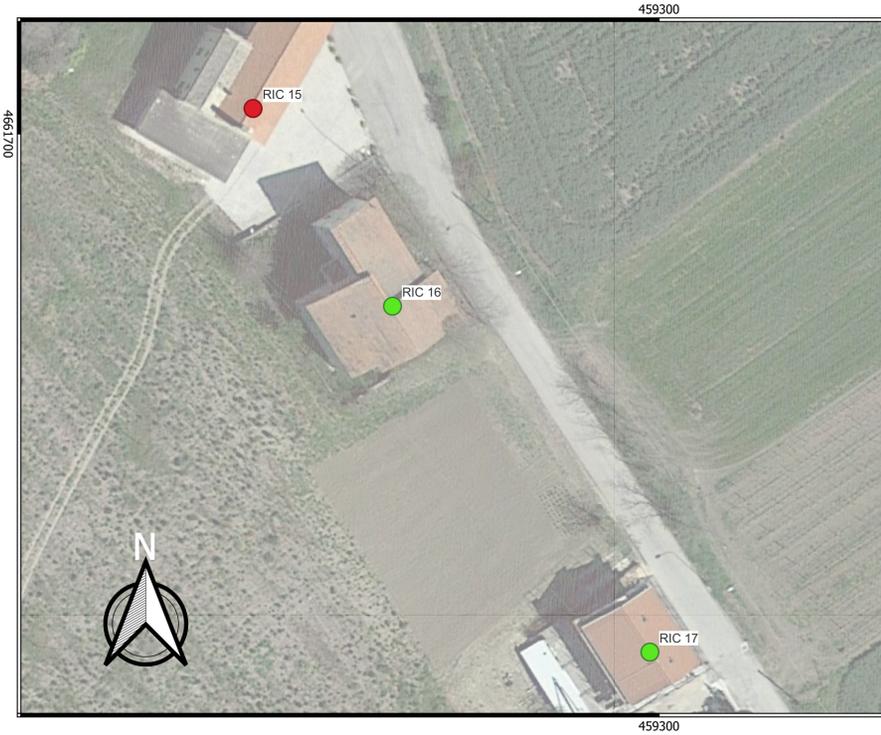


Key Map

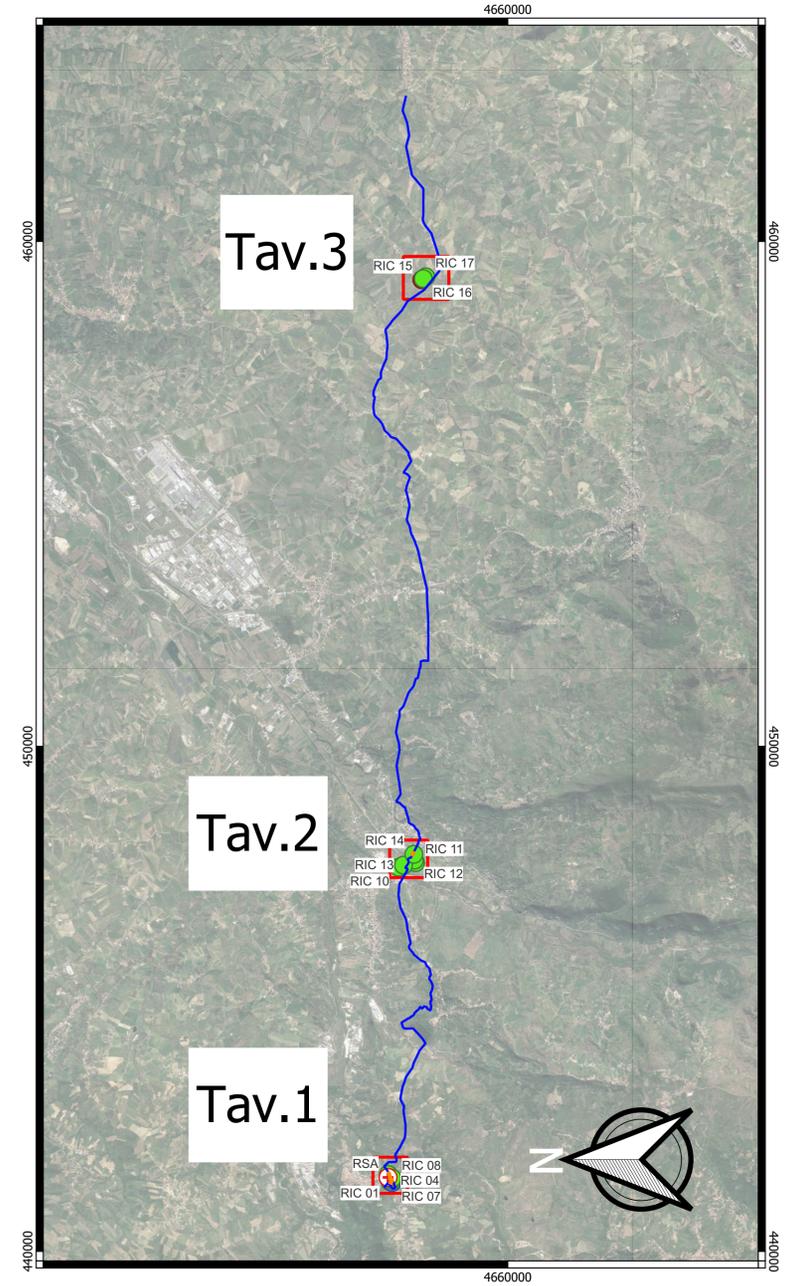

**Legenda**

-  Barriera antirumore
-  KeyMap Barriere
- Ricettori
-  Luogo di culto
-  Residenziale
-  Residenziale, Sanitaria
-  Residenziale, Servizi

Sistema di riferimento  
 WGS84/Zona33  
 scala 1:500  
 scala 1:70000

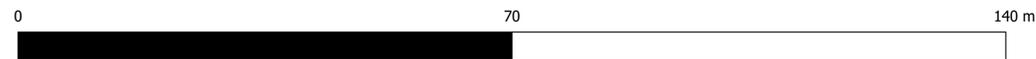

Planimetria individuazione bersagli sensibili e mitigazioni