

Finanziato
dall'Unione europea
NextGenerationEU



Mims

Ministero delle Infrastrutture
e della Mobilità Sostenibile



S.A.S.I. S.p.A.

Società Abruzzese per il Servizio Idrico Integrato S.p.A.

Capitale sociale Euro 1.896.550,00 i.v.

66034 Lanciano (CH), località Marcanese, Zona Industriale n°5

Tel. 0872-724270 - Fax 0872-716615- Cod. Fis. e P. IVA 01485710691 - C.C. P. 11153665

Procedura Aperta, ai sensi dell'art. 60 del D.Lgs. n. 50/2016
Criterio: Offerta Economicamente più Vantaggiosa, ai sensi dell'art.
95 c. 2 del D.Lgs. n. 50/2016

Potenziamento del Sistema Acquedottistico “Verde”
Riqualificazione delle condotte adduttrici esistenti e potenziamento della
capacità di trasporto della risorsa idrica dell'acquedotto Verde
Il stralcio funzionale Casoli - Scerni

Codice CIG: 9562154B19 Codice CUP: E11B20114480006 Codice NUTS: ITF14

PROGETTO ESECUTIVO

PE.EG.PL.AMB.G.03

Planimetria d'Ubicazione dei Punti di Monitoraggio

Scala 1:2.000

Scala particolari --

Formato tavola: A3

L'Impresa:



I Progettisti:



Progettista responsabile: ing. Giancarlo Cigarini

CONTROLLO DI GESTIONE

SOTTOCOMMESSA	C0000000	C0000000
CDC	00000000	00000000
ARTICOLO	00000000	
CUP	E11B21004480006	

MESE/ANNO


REVISIONE N.	DATA	NOTE	FIRMA
0	02/2024	EMISSIONE PROGETTO	
1	03/2024	EMISSIONE A SEGUITO DI VALIDAZIONE	



LEGENDA

- Tracciato di progetto
- Condotta esistente

- PMA
- ATM
 - IDR
 - PED
 - ACU
 - VEG

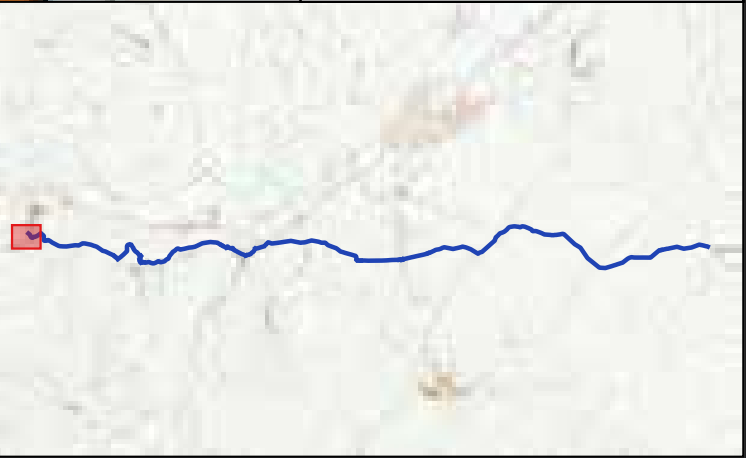



LEGENDA

- Tracciato di progetto
- Condotta esistente

- PMA
- ATM
 - IDR
 - PED
 - ACU
 - VEG






LEGENDA

- Tracciato di progetto
- Condotta esistente

- PMA
- ATM
 - IDR
 - PED
 - ACU
 - VEG

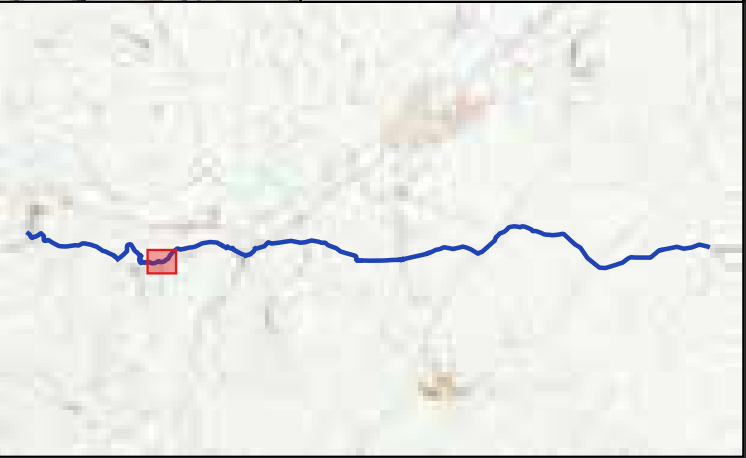





LEGENDA

- Tracciato di progetto
- Condotta esistente

- PMA
- ATM
 - IDR
 - PED
 - ACU
 - VEG

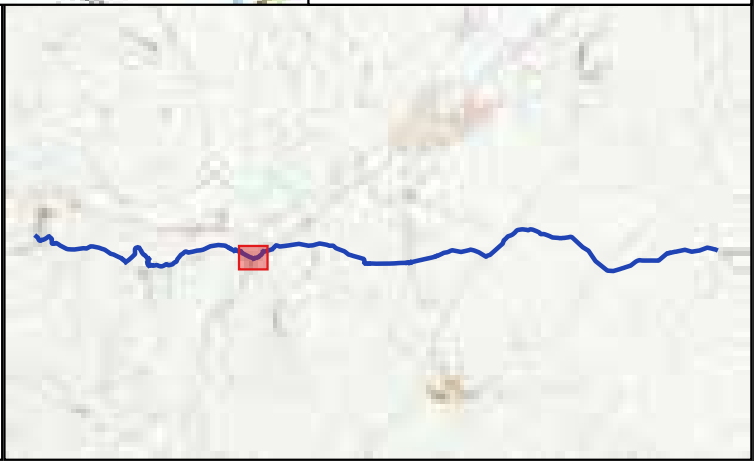

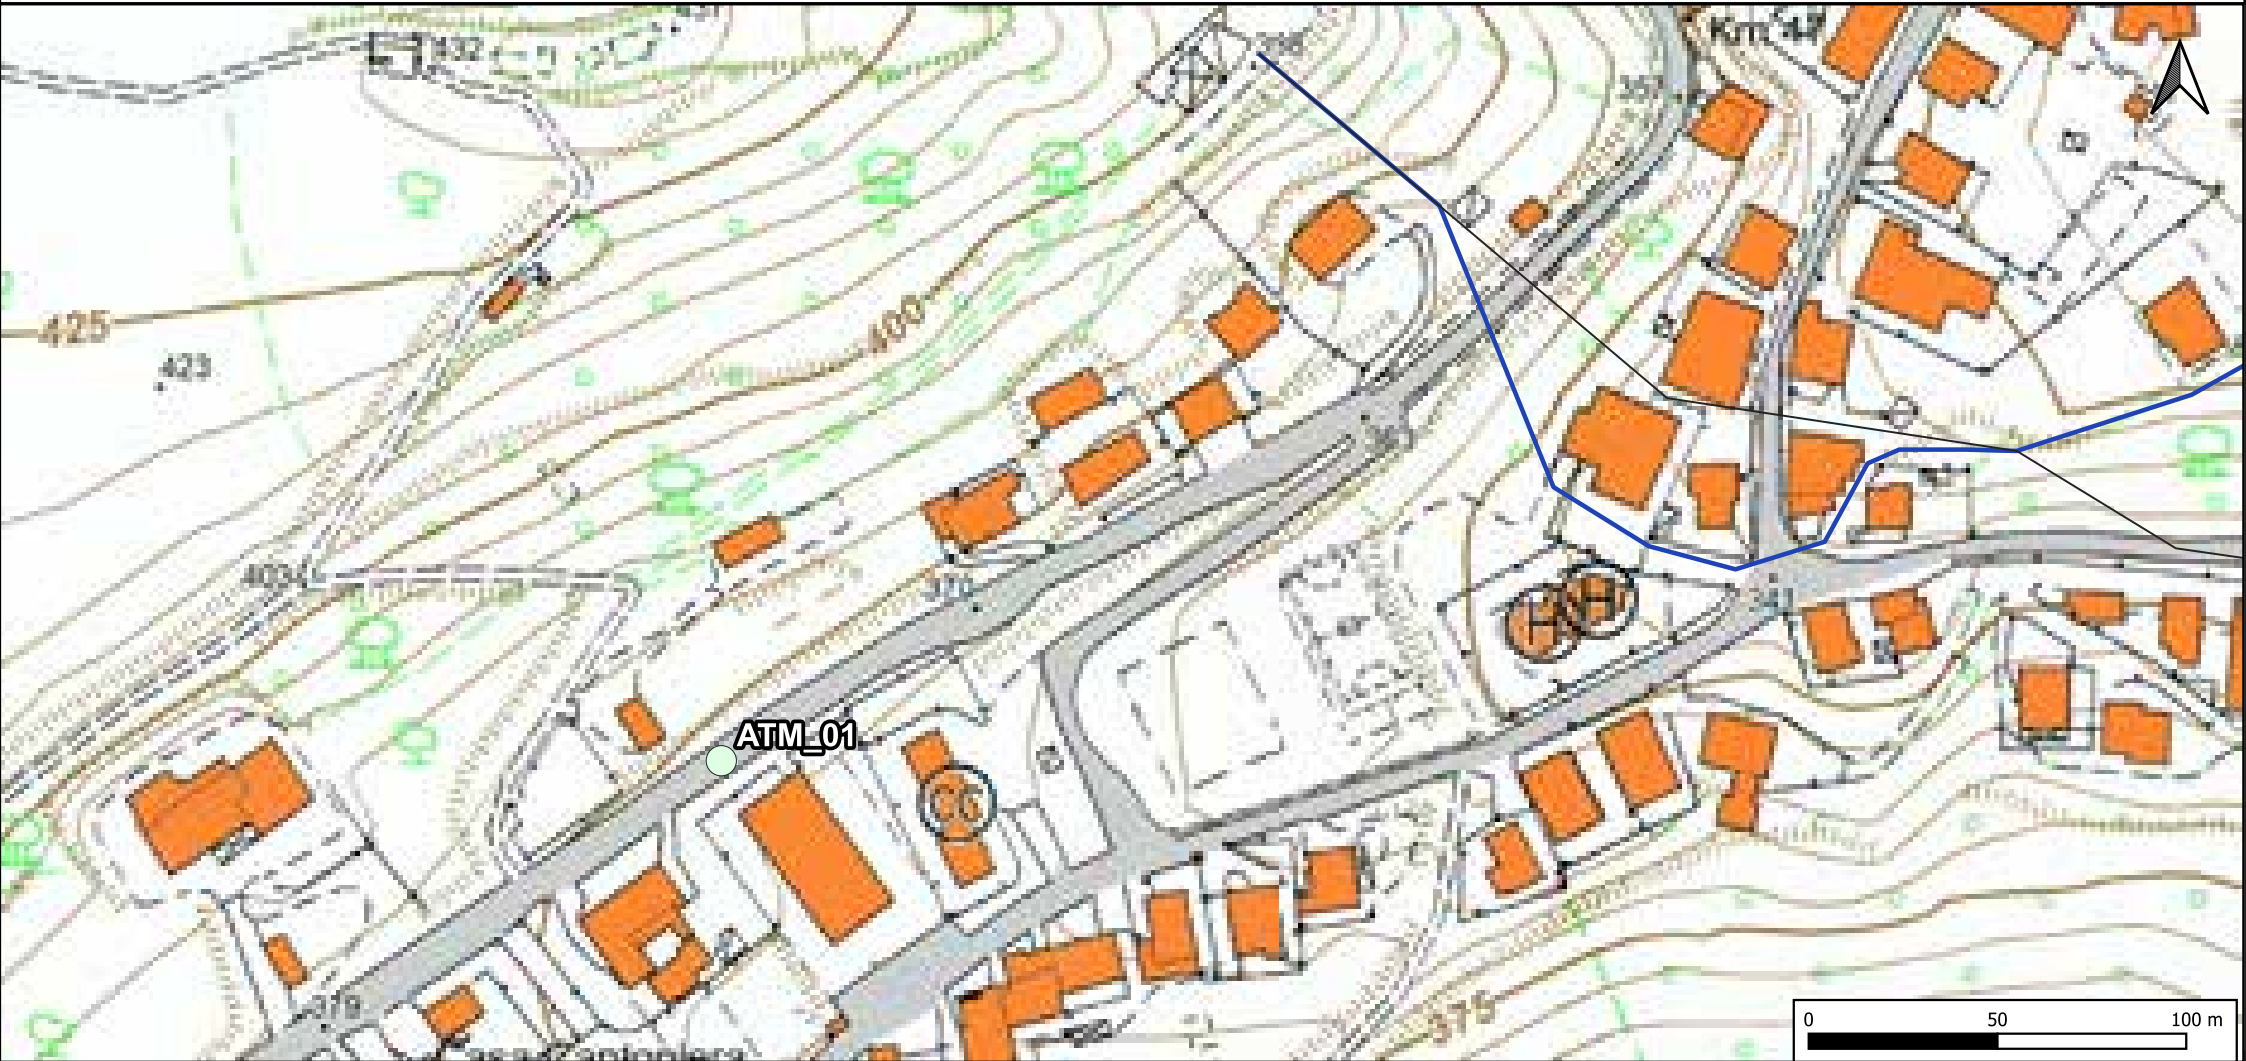

LEGENDA

- Tracciato di progetto
- Condotta esistente

- PMA
- ATM
 - IDR
 - PED
 - ACU
 - VEG






LEGENDA

- Tracciato di progetto
- Condotta esistente

- PMA
- ATM
 - IDR
 - PED
 - ACU
 - VEG

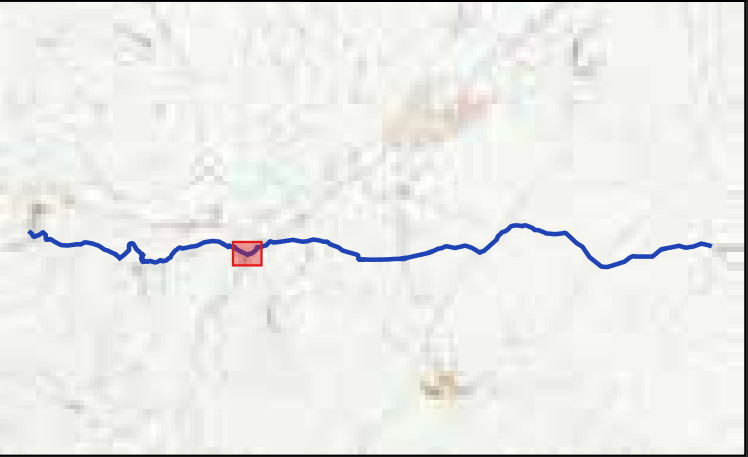




LEGENDA


— Tracciato di progetto

— Condotta esistente

PMA

- ATM
- IDR
- PED
- ACU
- VEG

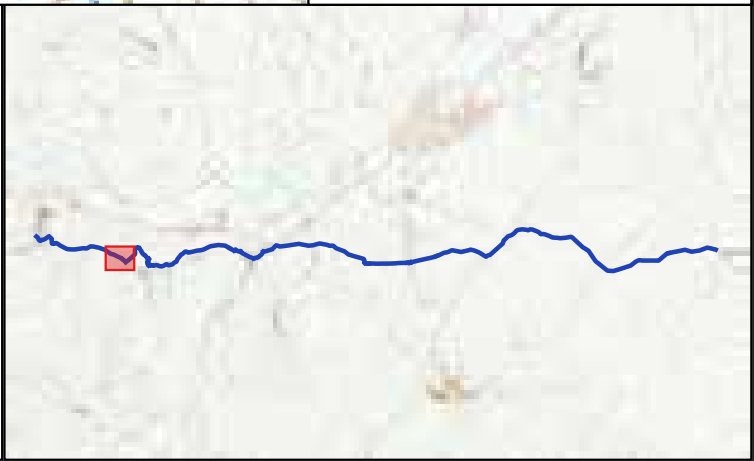

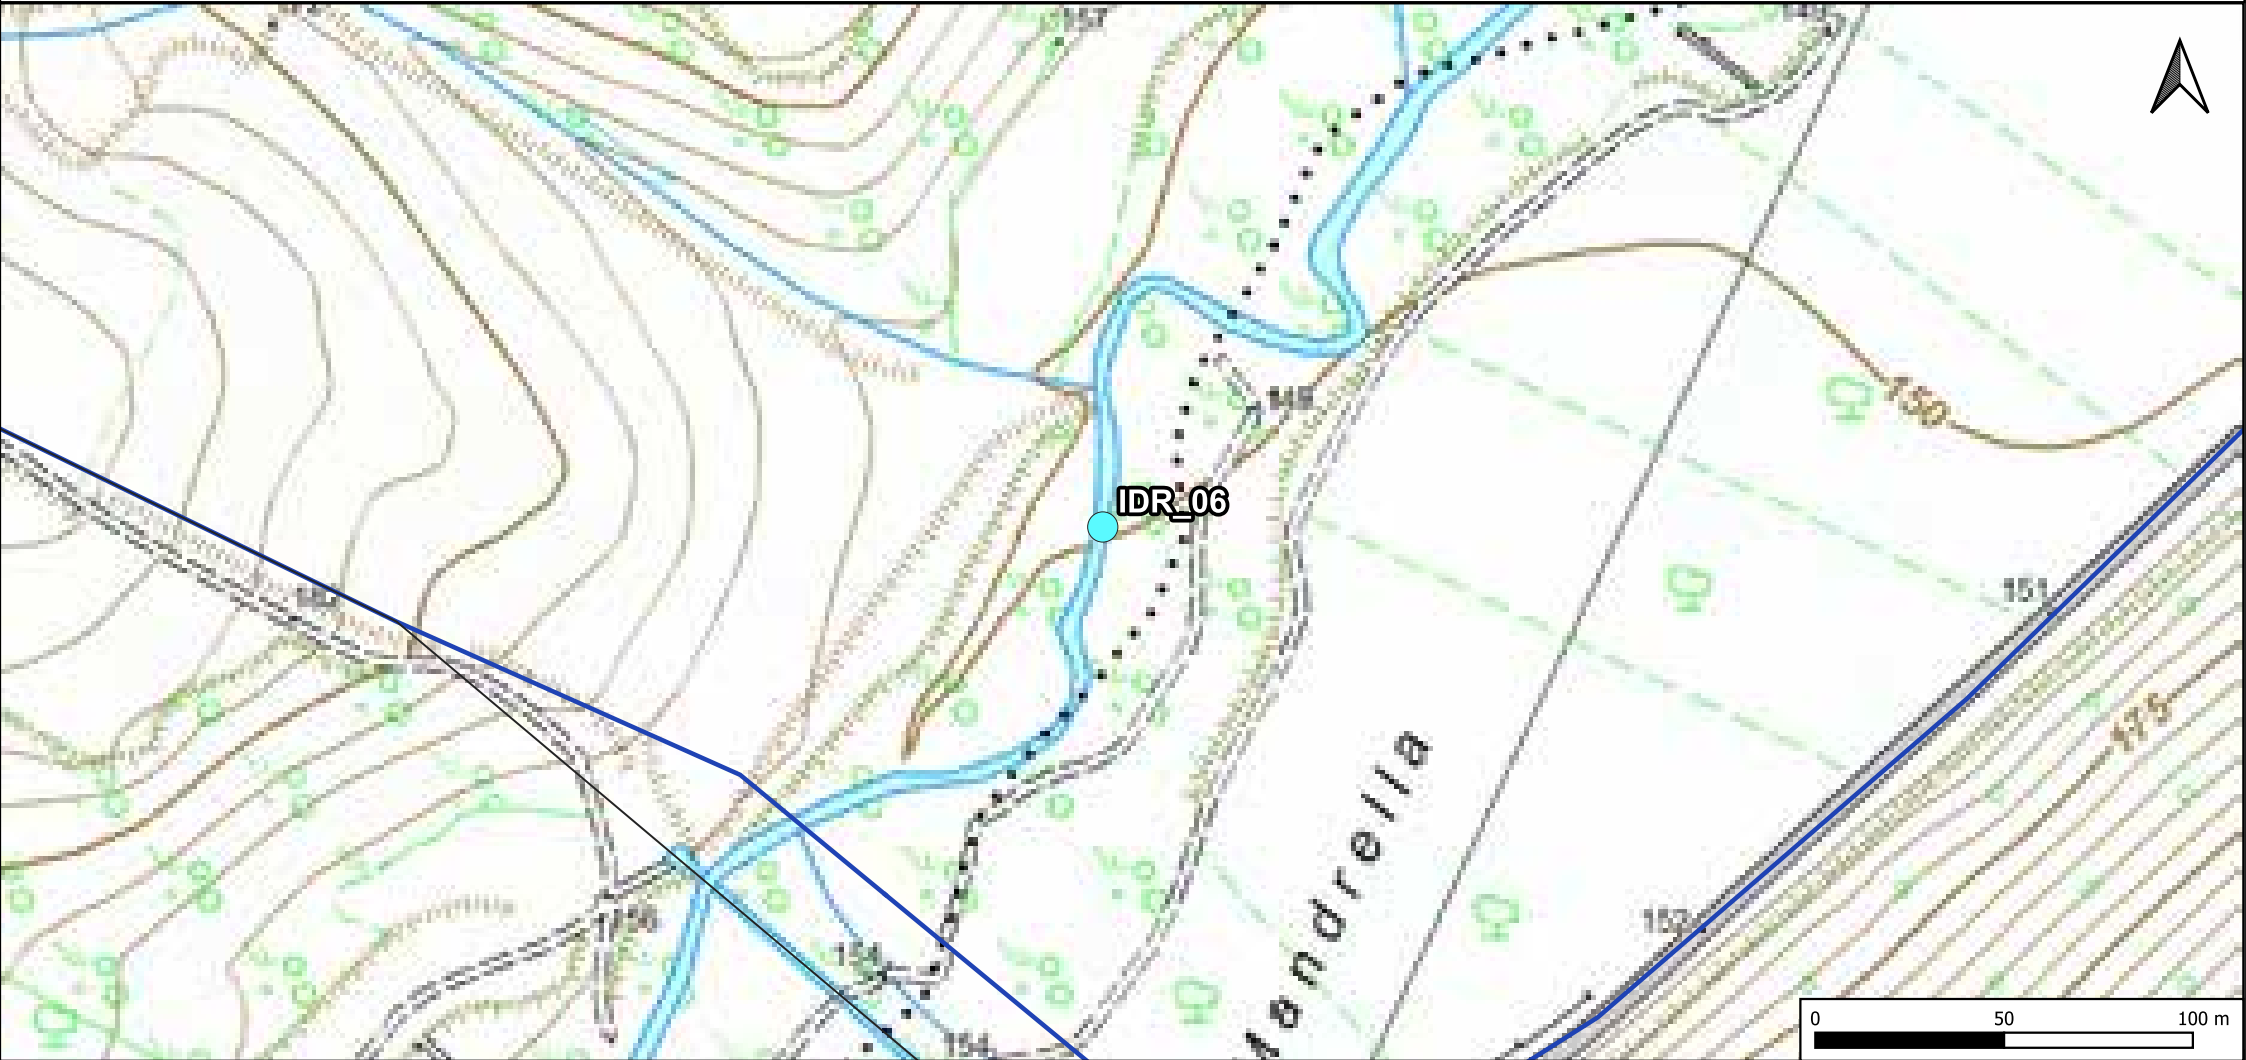


LEGENDA

- Tracciato di progetto
- Condotta esistente

- PMA
- ATM
 - IDR
 - PED
 - ACU
 - VEG




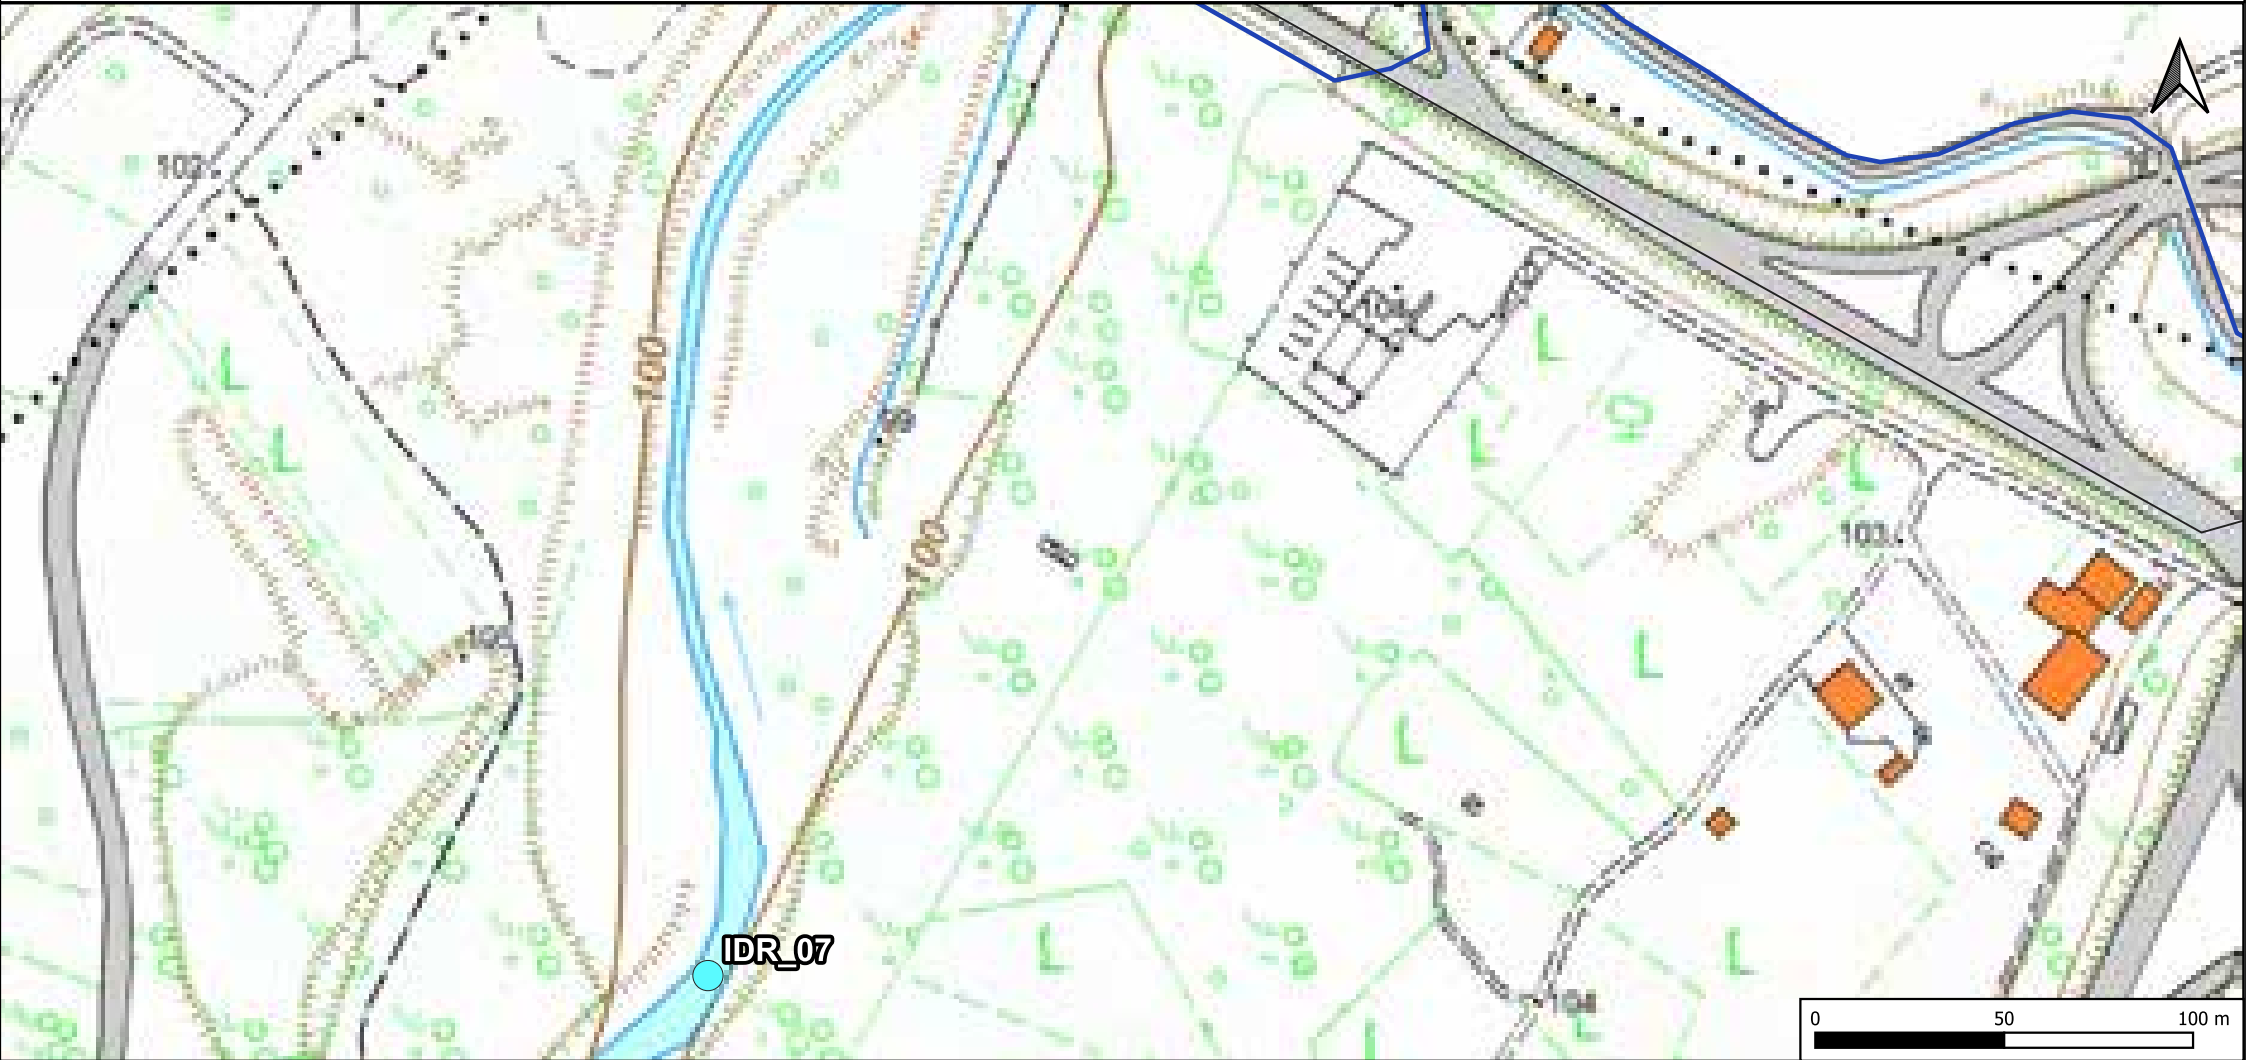


LEGENDA

- Tracciato di progetto
- Condotta esistente

- PMA
- ATM
 - IDR
 - PED
 - ACU
 - VEG

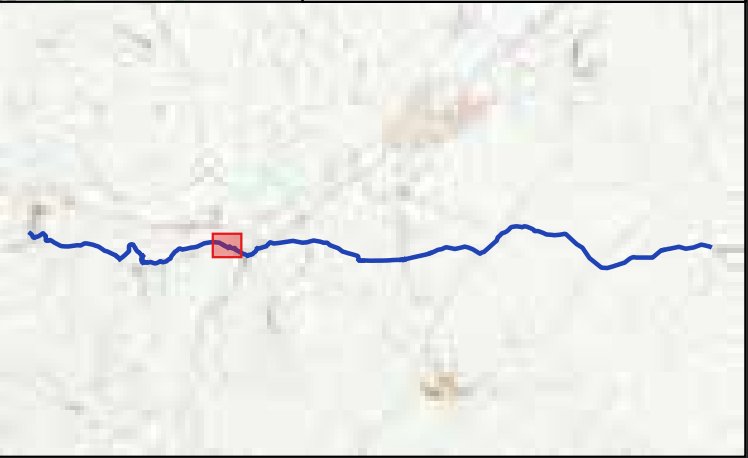

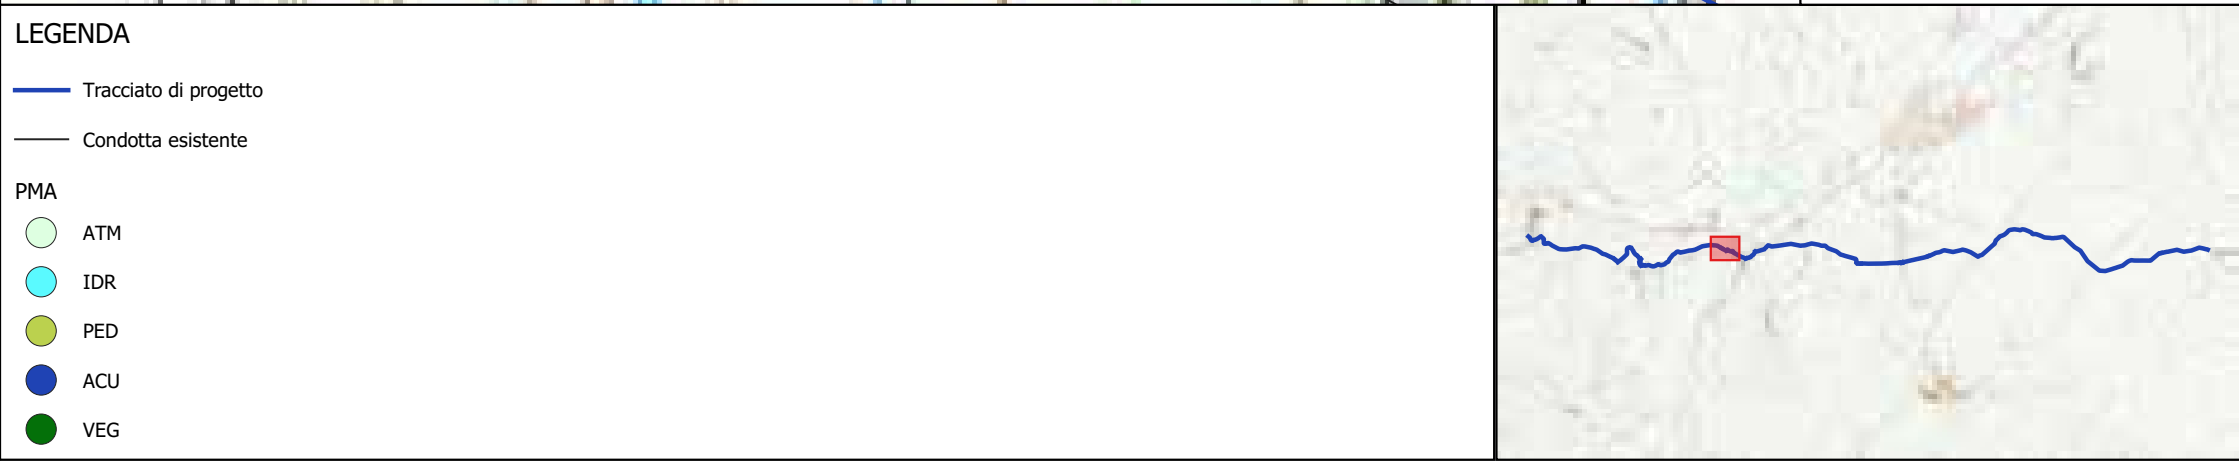




LEGENDA

- Tracciato di progetto
- Condotta esistente

- PMA
- ATM
 - IDR
 - PED
 - ACU
 - VEG

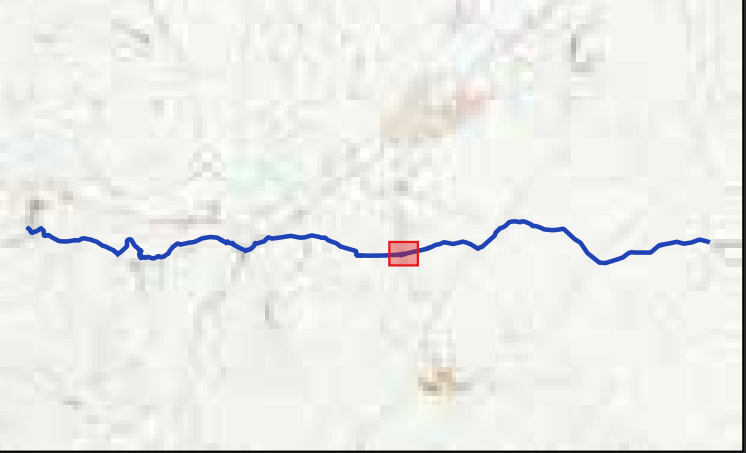




LEGENDA

- Tracciato di progetto
- Condotta esistente

- PMA
- ATM
 - IDR
 - PED
 - ACU
 - VEG

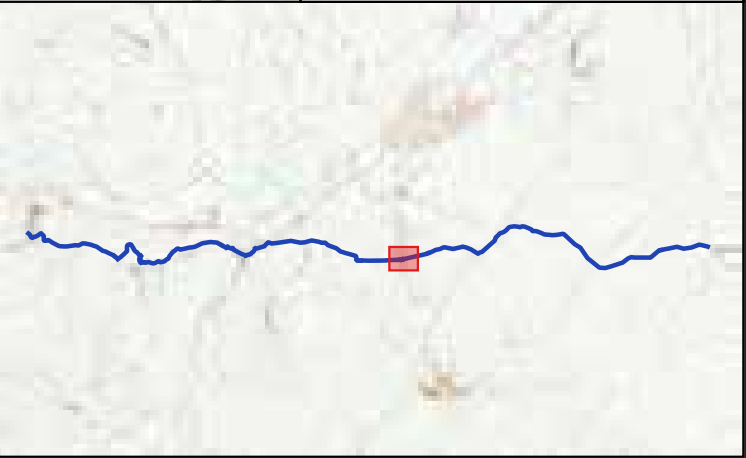




LEGENDA

- Tracciato di progetto
- Condotta esistente

- PMA
- ATM
 - IDR
 - PED
 - ACU
 - VEG

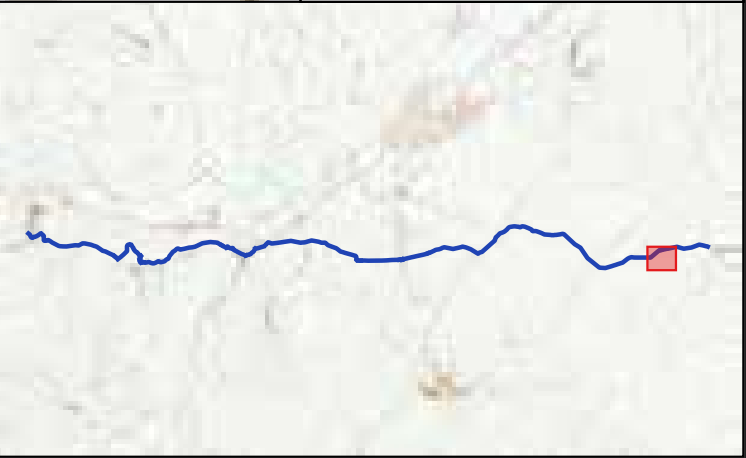



LEGENDA

- Tracciato di progetto
- Condotta esistente

- PMA
- ATM
 - IDR
 - PED
 - ACU
 - VEG






LEGENDA

Tracciato di progetto

- PMA
- ATM
 - IDR
 - PED
 - ACU
 - VEG
 - IDR_S

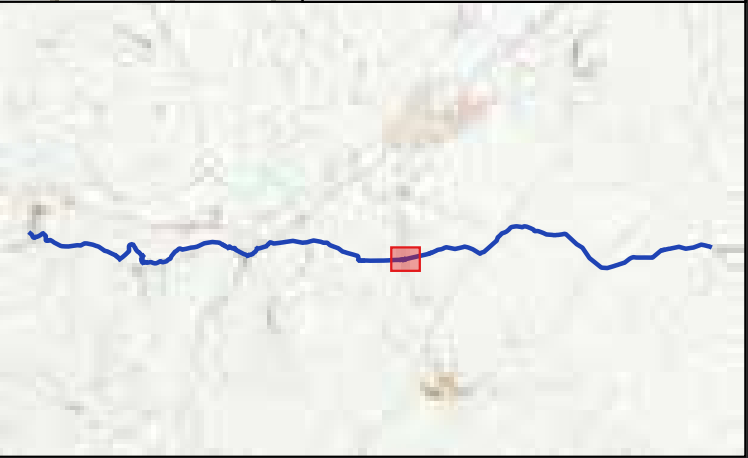




LEGENDA

Tracciato di progetto

PMA

- ATM
- IDR
- PED
- ACU
- VEG
- IDR_S

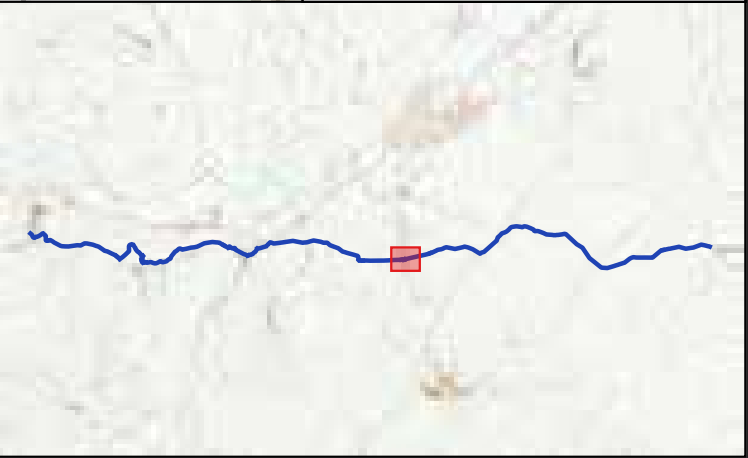





LEGENDA

- Tracciato di progetto
- Condotta esistente

- PMA
- ATM
 - IDR
 - PED
 - ACU
 - VEG

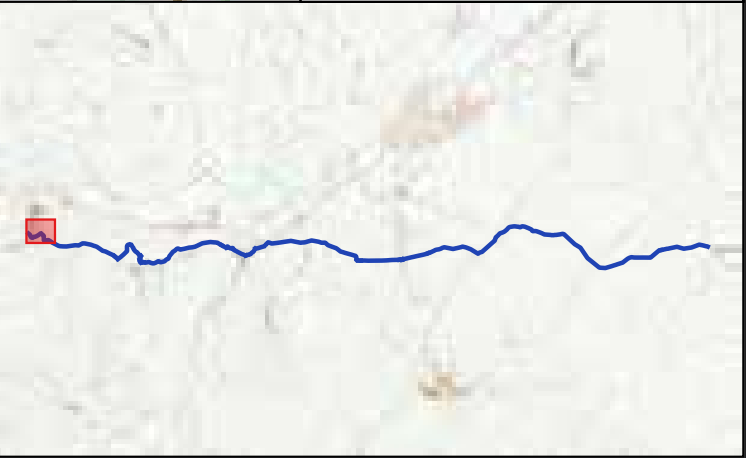


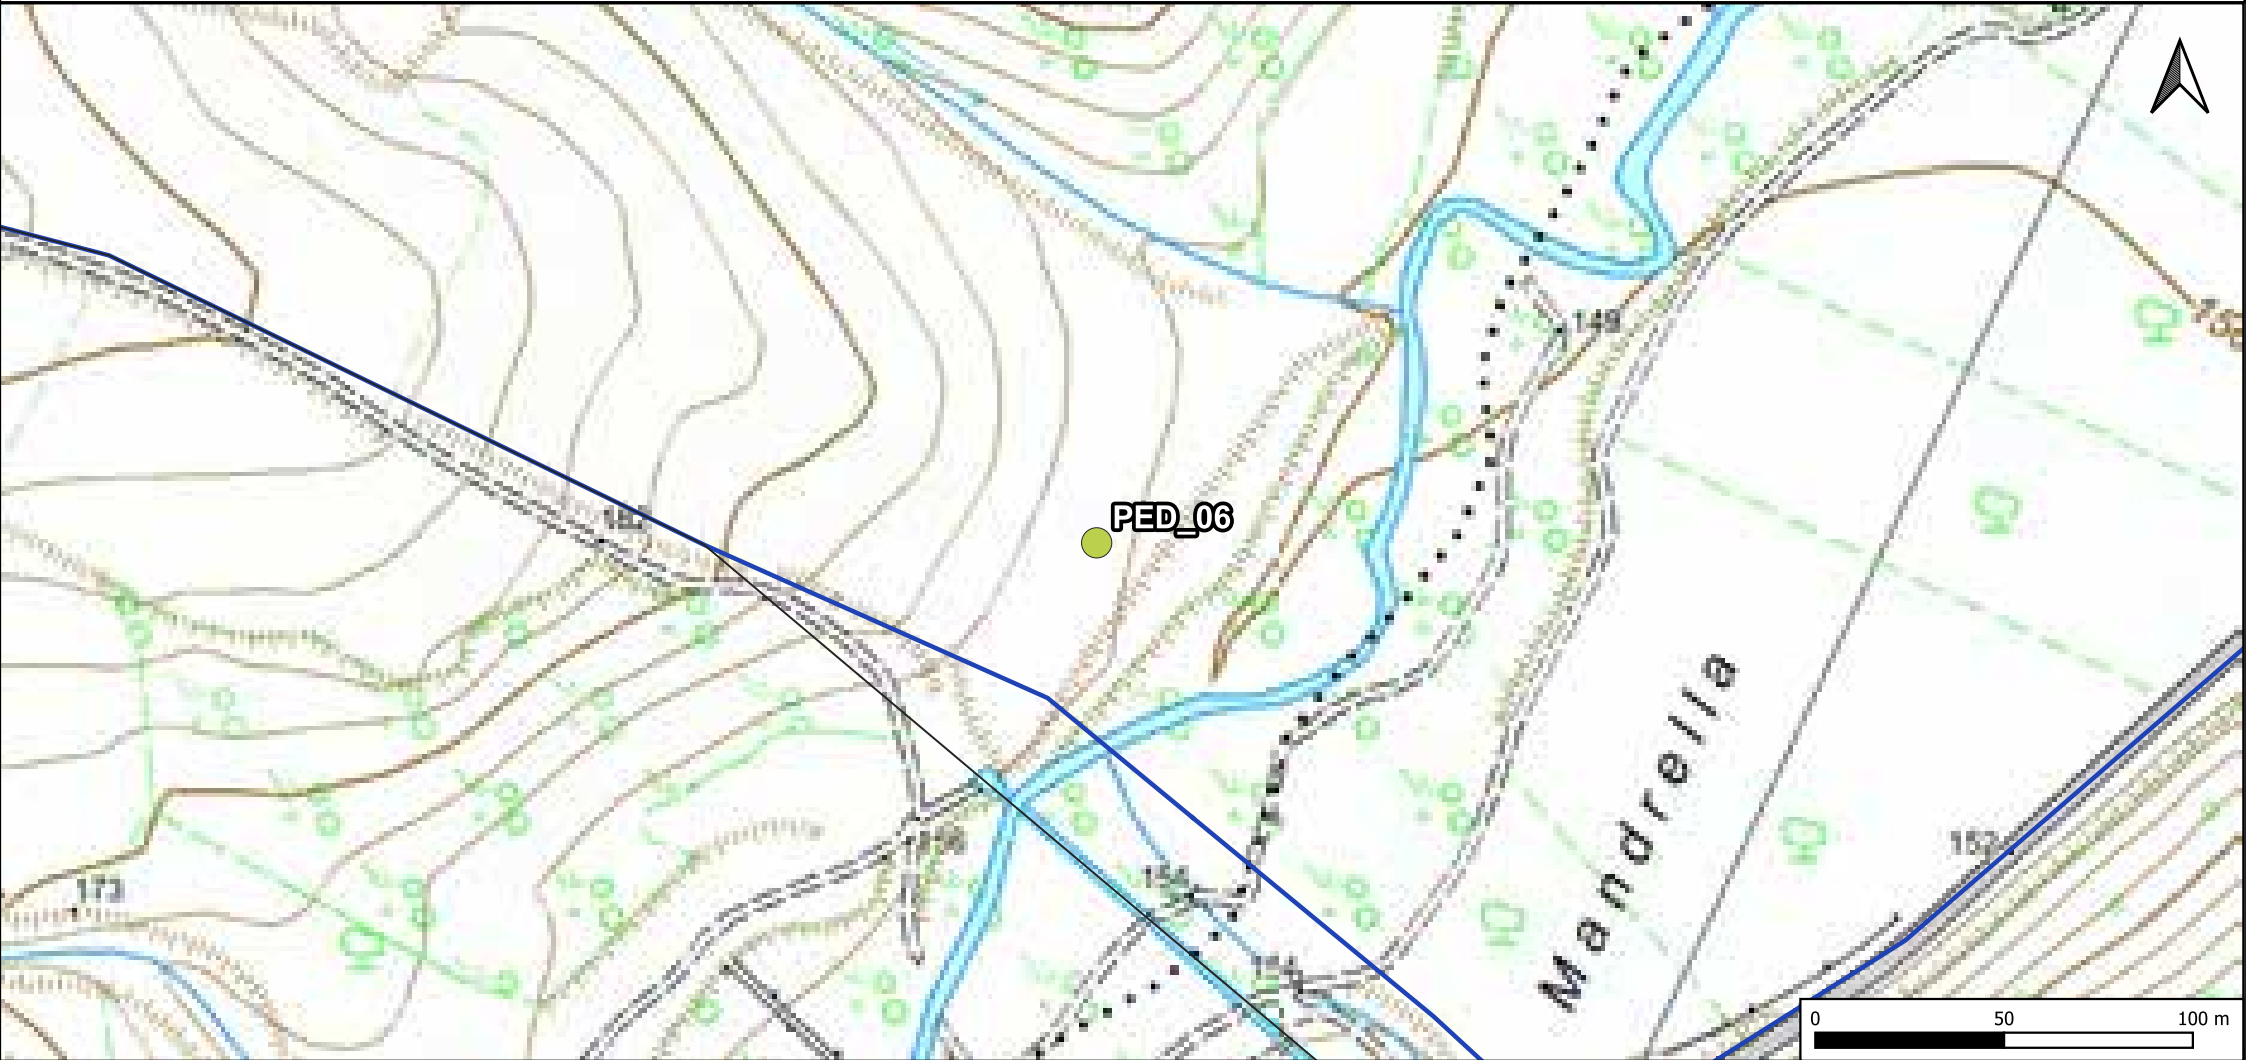

LEGENDA

- Tracciato di progetto
- Condotta esistente

- PMA
- ATM
 - IDR
 - PED
 - ACU
 - VEG

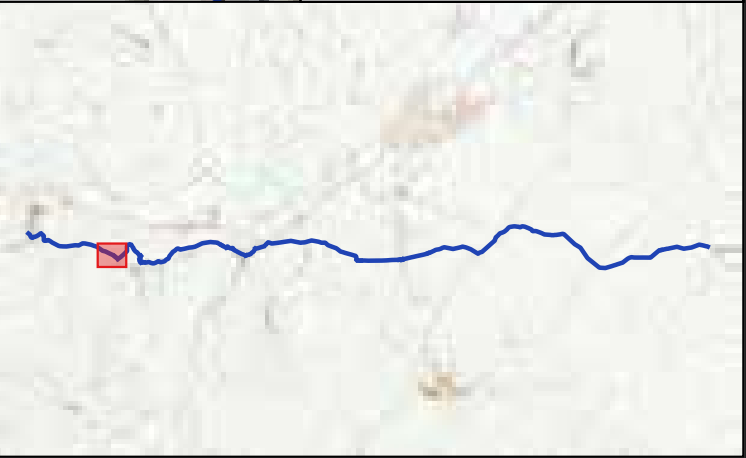




LEGENDA

- Tracciato di progetto
- Condotta esistente

- PMA
- ATM
 - IDR
 - PED
 - ACU
 - VEG

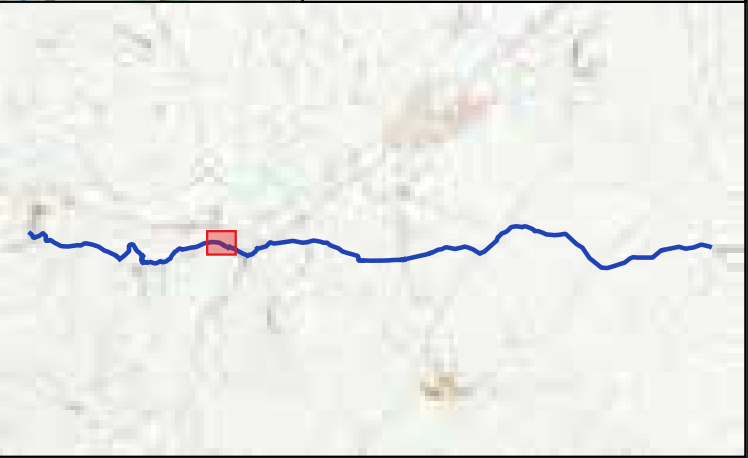




LEGENDA

- Tracciato di progetto
- Condotta esistente

- PMA
- ATM
 - IDR
 - PED
 - ACU
 - VEG

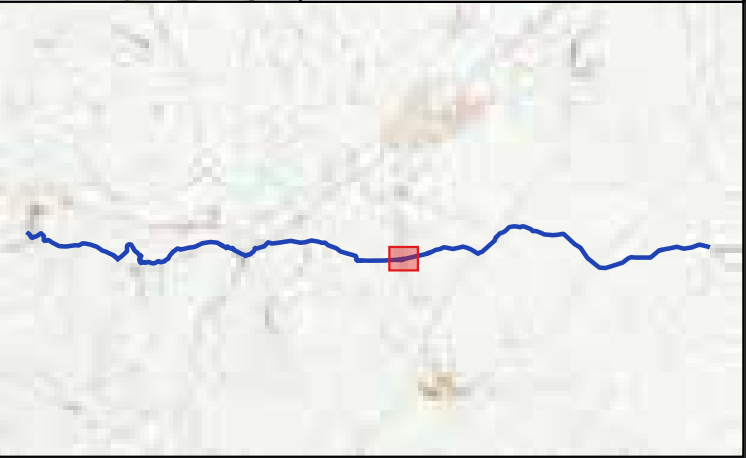





LEGENDA

- Tracciato di progetto
- Condotta esistente

- PMA
- ATM
 - IDR
 - PED
 - ACU
 - VEG

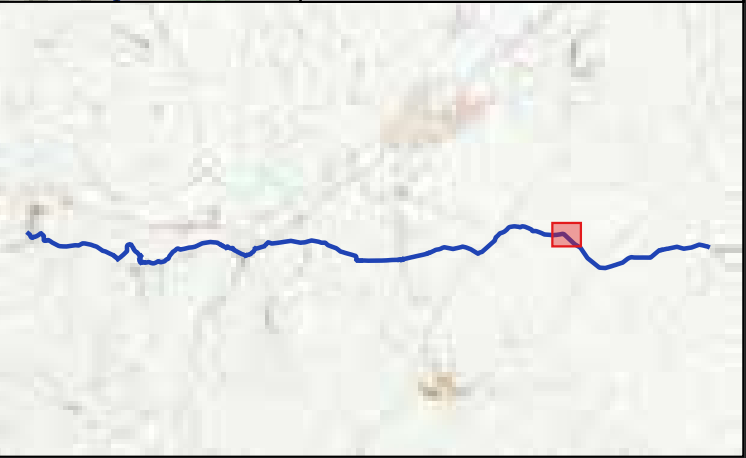

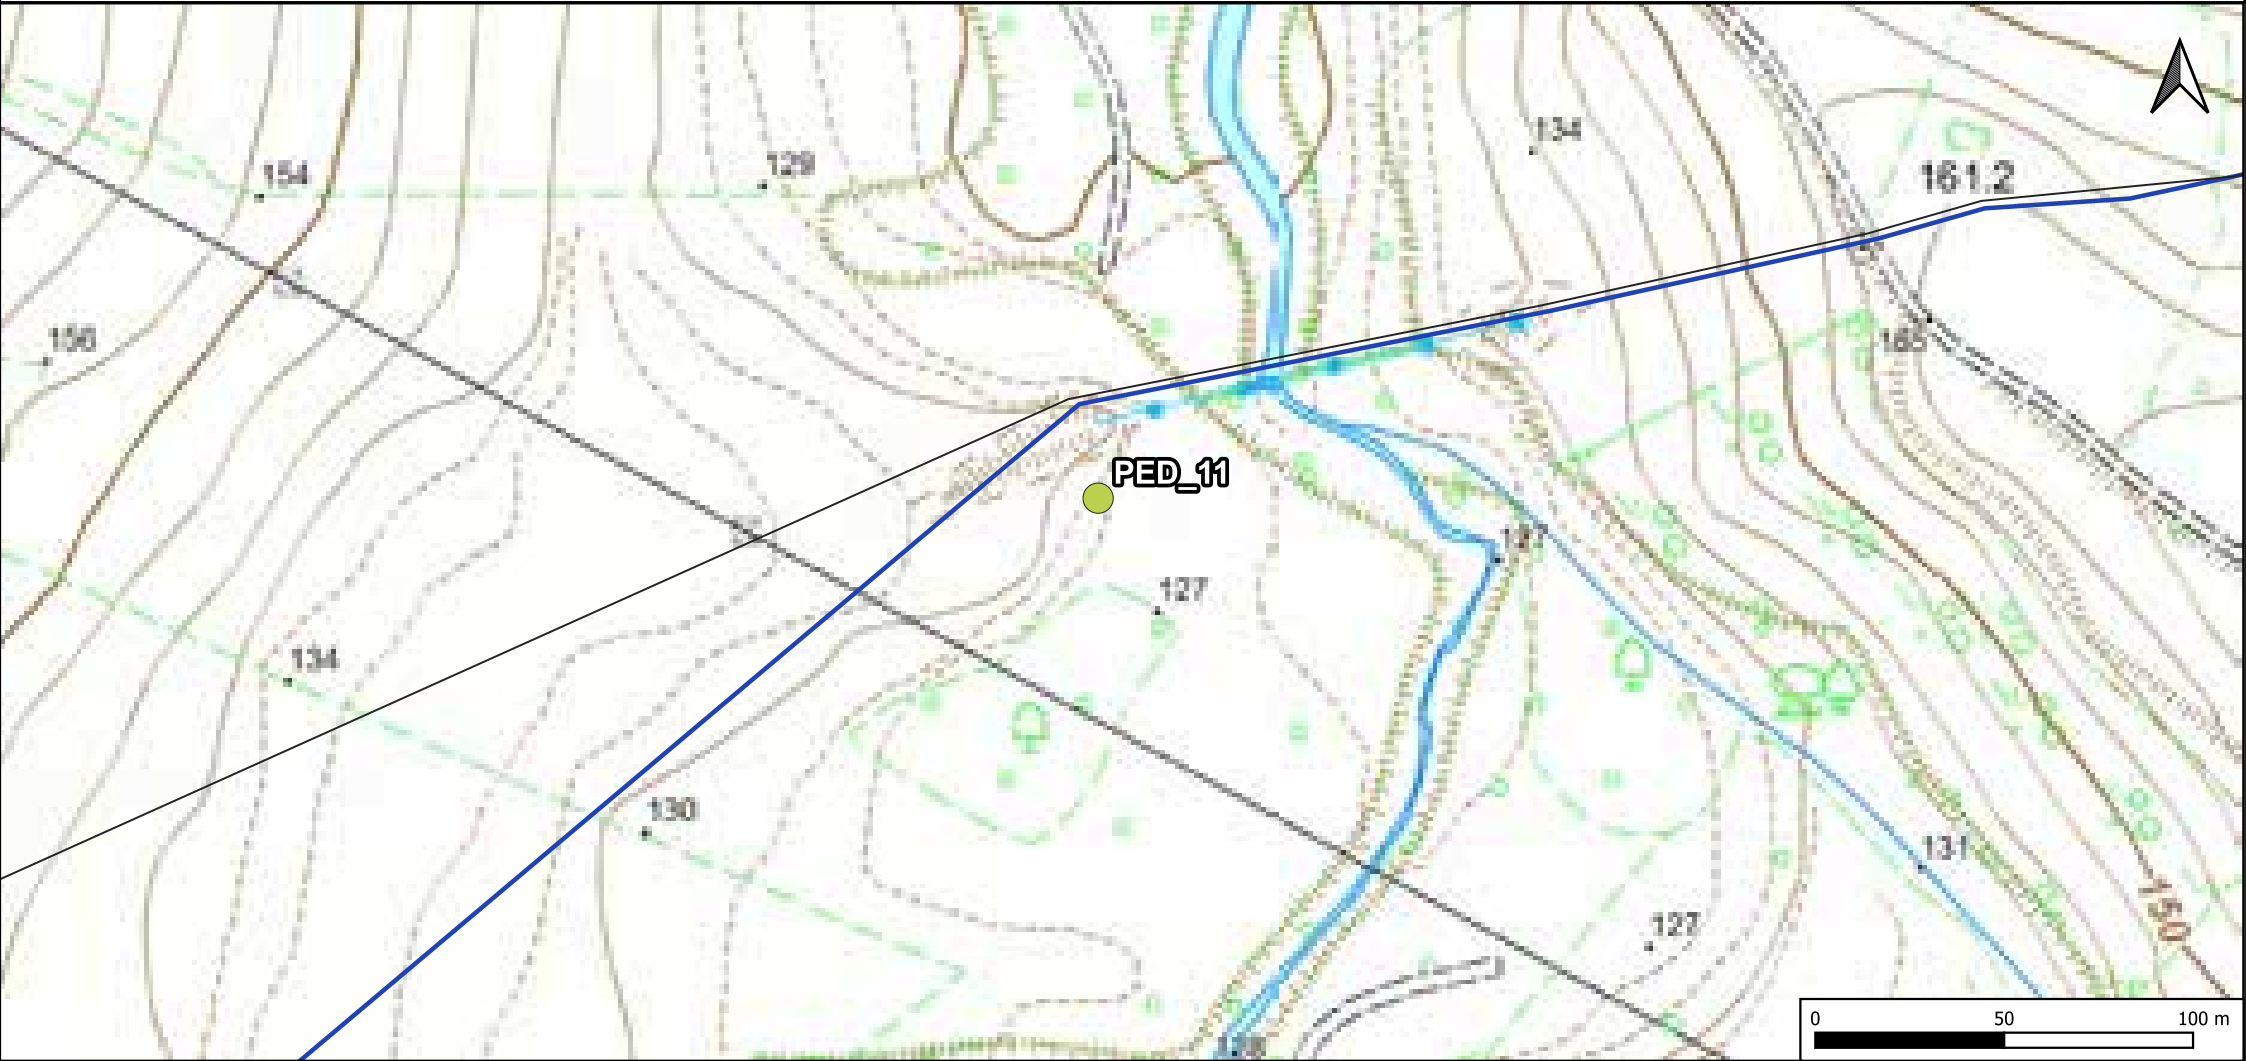


LEGENDA

- Tracciato di progetto
- Condotta esistente

- PMA
- ATM
 - IDR
 - PED
 - ACU
 - VEG



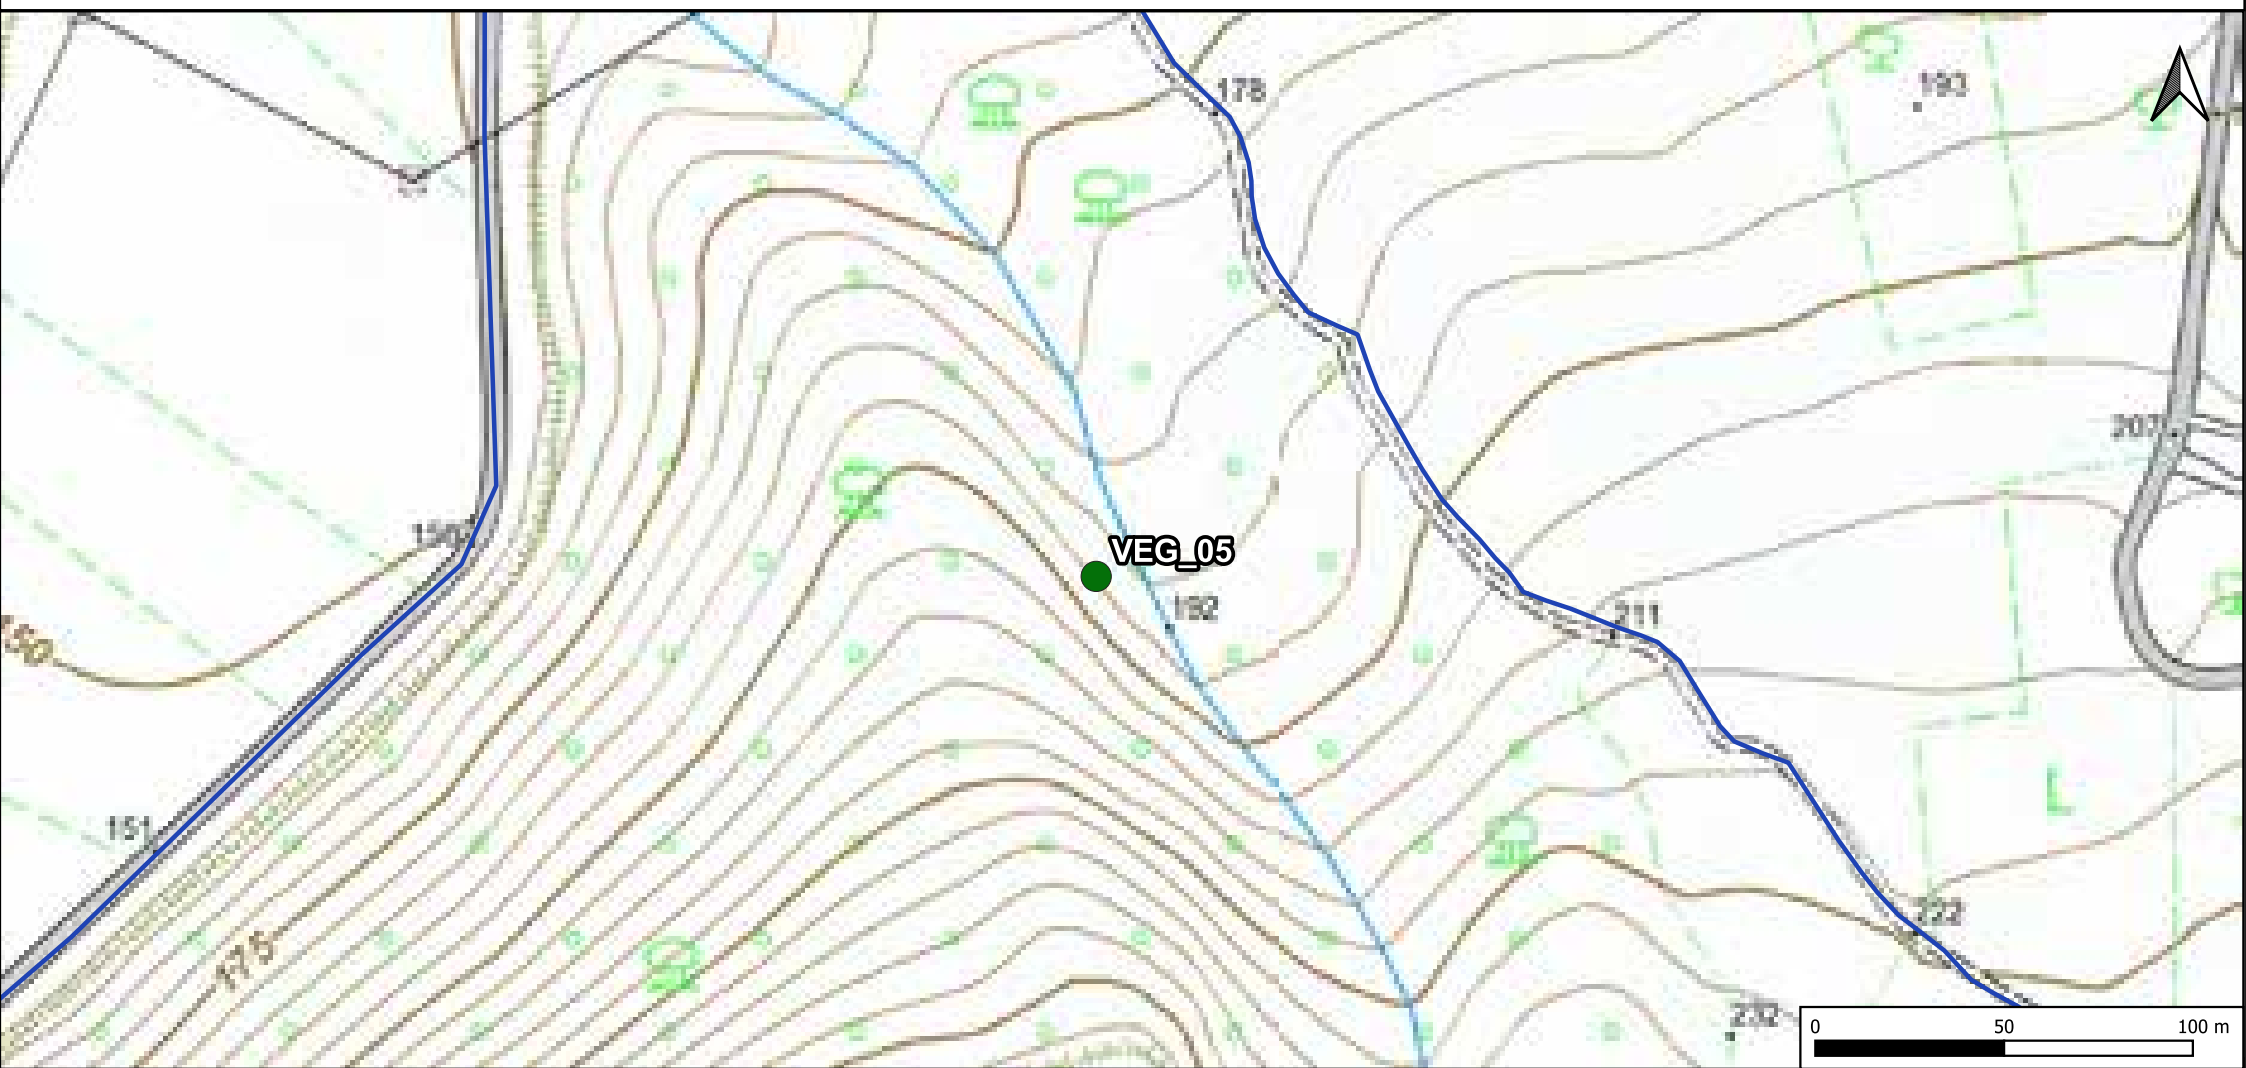


LEGENDA

— Tracciato di progetto

— Condotta esistente

PMA

- ATM
- IDR
- PED
- ACU
- VEG

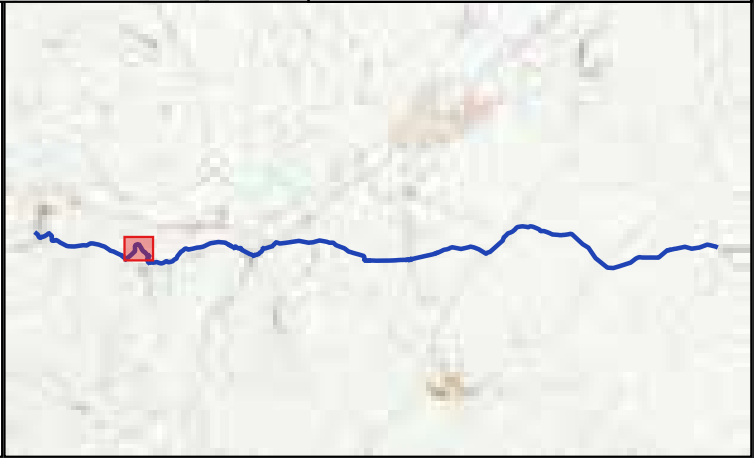




LEGENDA

- Tracciato di progetto
- Condotta esistente

- PMA
- ATM
 - IDR
 - PED
 - ACU
 - VEG

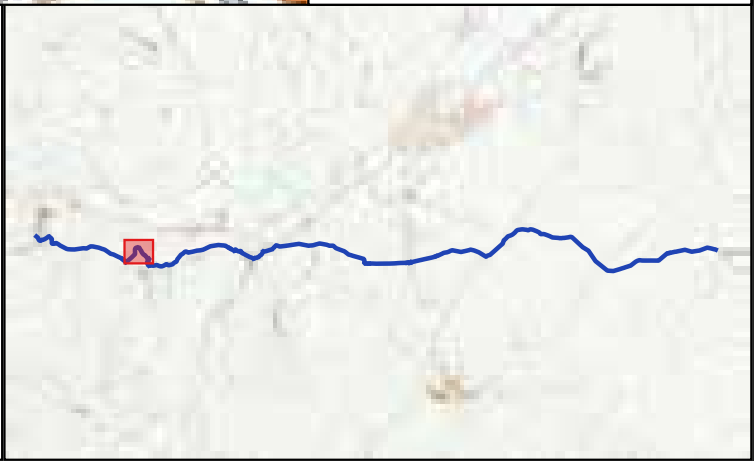




LEGENDA

- Tracciato di progetto
- Condotta esistente

- PMA
- ATM
 - IDR
 - PED
 - ACU
 - VEG

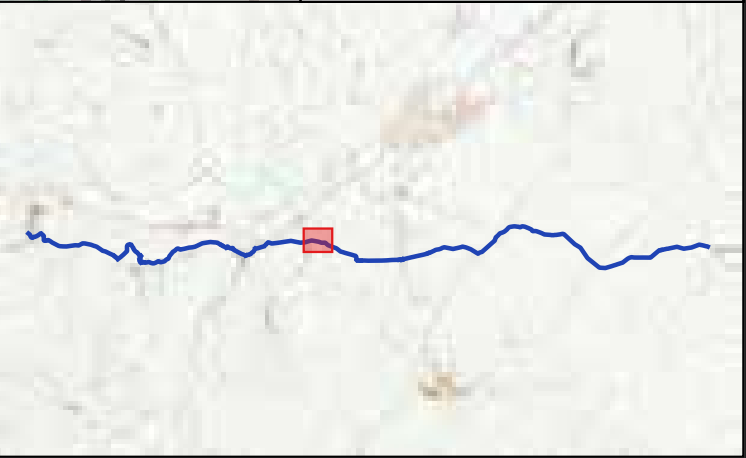



LEGENDA

Tracciato di progetto

Condotta esistente

PMA

ATM

IDR

PED

ACU

VEG

