




Planimetria cantiere base

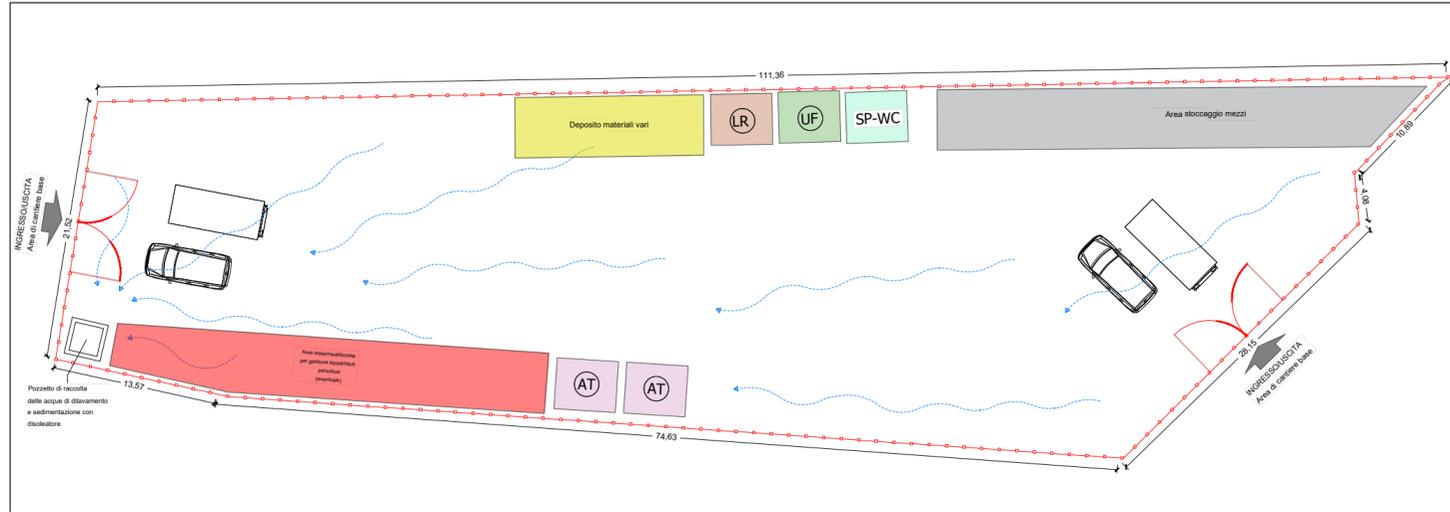


Planimetria cantiere 1

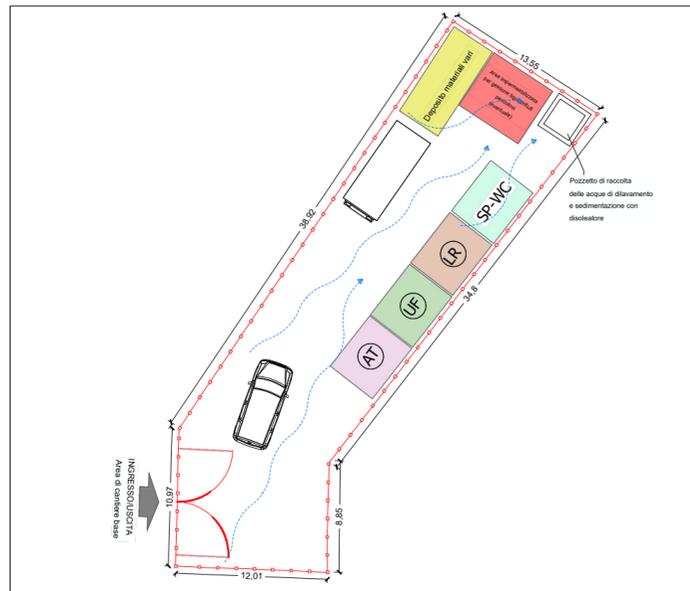


Planimetria cantiere 3

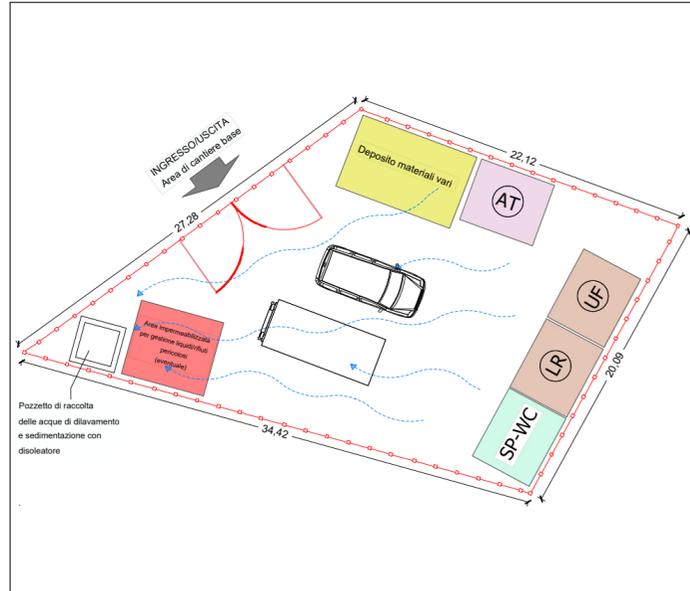


Planimetria cantiere 2

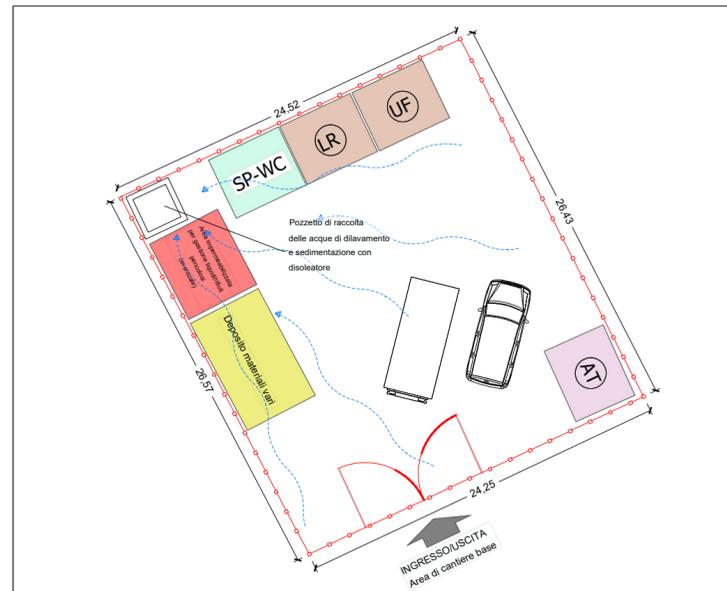

Planimetria cantiere 4

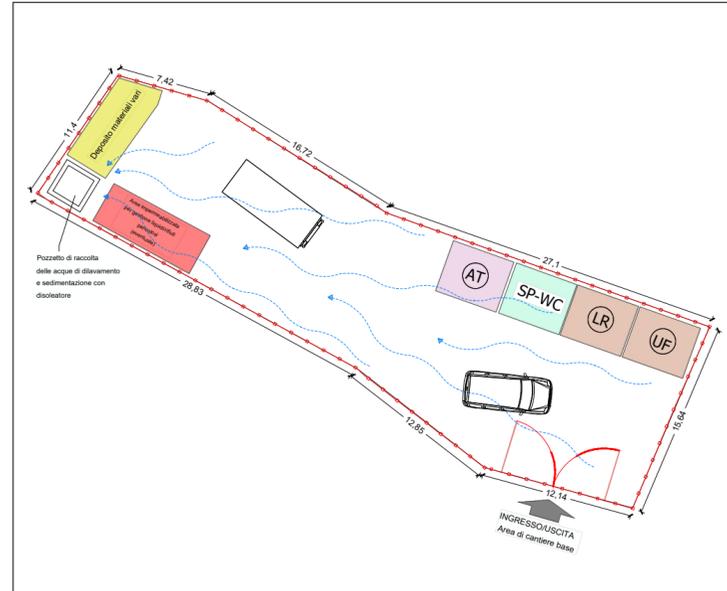

Accantieramento

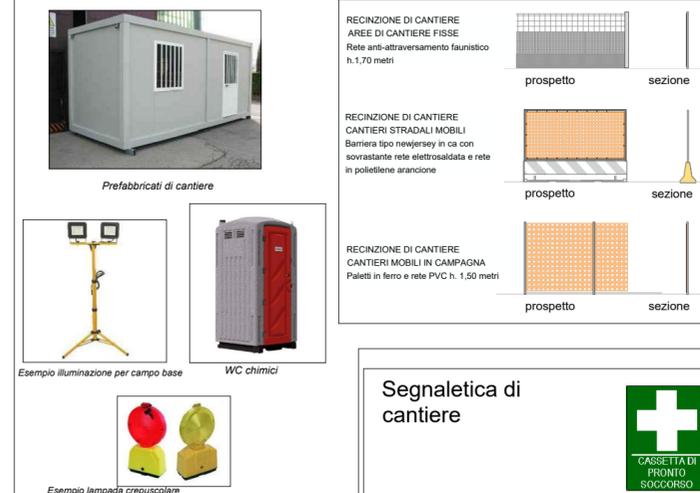


Nelle aree dove saranno collocati i campi base, saranno previsti lo scottico superficiale del terreno, la posa di geotessile non tessuto e di ghiaione o pietrisco. La superficie sarà livellata in modo tale che le acque meteoriche siano convogliate in un pozzetto di raccolta e sedimentazione dotato di disoleatore.

Nei campi base saranno predisposte una zona per il deposito di materiali vari (camerette prefabbricate, pezzi speciali, ecc...) e un'eventuale area impermeabilizzata per la gestione di liquidi/rifiuti pericolosi. Il deposito delle tubazioni avverrà in apposite aree poste lungo le strade statali/provinciali. L'approvvigionamento di carburante sarà effettuato all'occorrenza per motivi ambientali.

TAG	APPRETTAMENTO
UF	UFFICI
SP-WC	SPOGLIATOIO CON SERVIZI IGIENICI
LR	LOCALE DI RICOVERO/REFETTORIO
AT	CONTAINER ATTREZZI


Planimetria area di deposito tubazioni tipologica

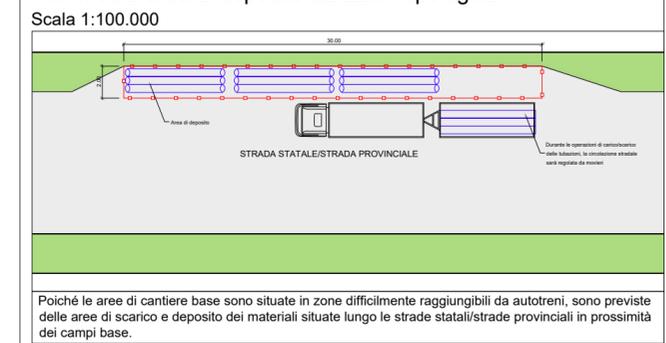


Poiché le aree di cantiere base sono situate in zone difficilmente raggiungibili da autotreni, sono previste delle aree di scarico e deposito dei materiali situate lungo le strade statali/strade provinciali in prossimità dei campi base.

Segnaletica di cantiere


Schema segnaletica temporanea per cantieri su strada statale/strada provinciale/strada comunale extraurbana ai sensi del D.M. MIT 10 luglio 2002

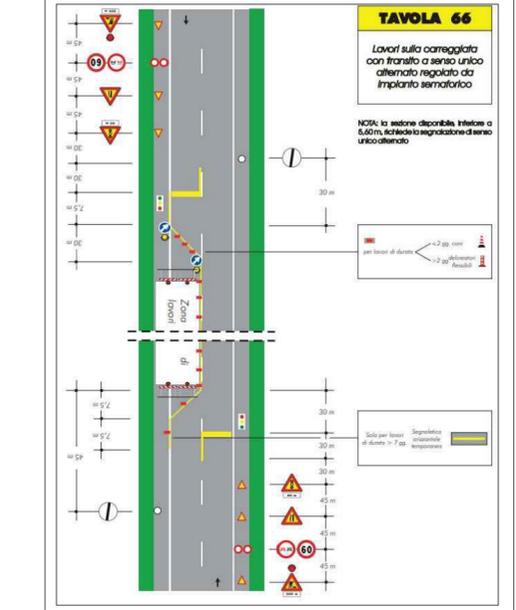


SCHEMA CANTIERE TIPO - STRADA STATALE - STRADA PROVINCIALE STRADA COMUNALE EXTRAURBANA

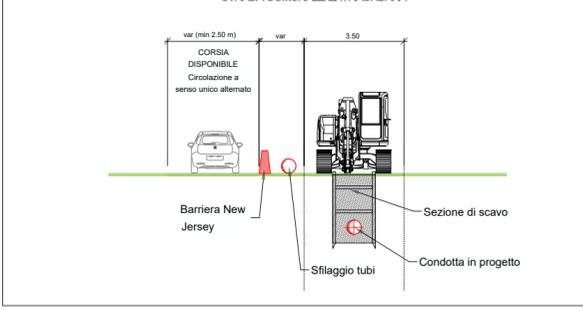


SCHEMA CANTIERE TIPO - CAMPAGNA

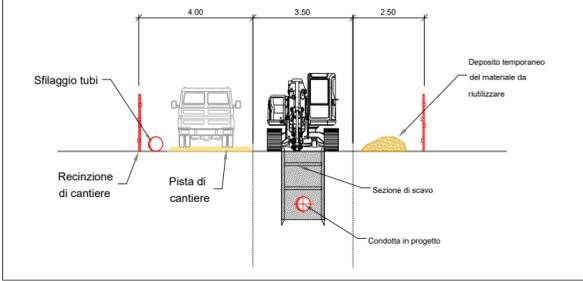

Planimetria cantiere mobile tipo su strada statale/strada provinciale/strada comunale extraurbana

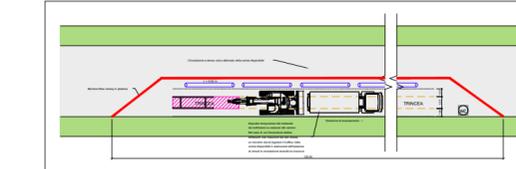

Planimetria cantiere mobile tipo - campagna

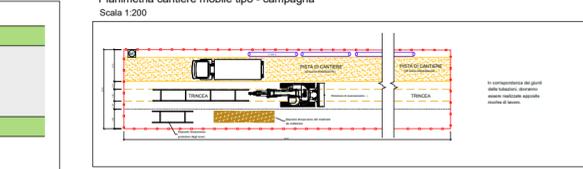

Localizzazione dei cantieri base Il Stralcio "Casoli - Scerni"

TAG	LOCALIZZAZIONE CANTIERE BASE
5	CASOLI - Contrada Boragna
6	CASOLI - Contrada Fonte Grugnale

Segnaletica temporanea da apporre in prossimità degli accessi delle aree di cantiere fisse

Procedura Aperta, ai sensi dell'art. 60 del D.Lgs. n. 50/2016
 Criterio: Offerta Economicamente più Vantaggiosa, ai sensi dell'art. 95 c. 2 del D.Lgs. n. 50/2016

Potenziamento del Sistema Acquedottistico "Verde"
 Riquilibratazione delle condotte adduttrici esistenti e potenziamento della capacità di trasporto della risorsa idrica dell'acquedotto Verde
 Il stralcio funzionale Casoli - Scerni
 Codice CIG: 9562154B19 Codice CUP: E11B20114480006 Codice NUTS: ITF14

PROGETTO ESECUTIVO

PE.EG.PL.CAN.B.01 Approfondimento Area di Cantiere - Layout di Cantiere Stralcio B

Scala: --- Scala particolari: --- Formato tavola: A1

L'Impresa: MONACO S.p.A. Costruzioni generali

I Progettisti: idrostudi, SWS CONSULTING ENGINEERING, ambiente GE ATLAS

Progettista responsabile: ing. Giancarlo Cigarini

CONTROLLO DI GESTIONE		MESE/ANNO	
SOTTOCOMMESSA	C0000000 C0000000	REVISIONE N.	DATA
CDC	00000000 00000000	0	02/2024
ARTICOLO	00000000	1	03/2024
CUP	E11B21004480006		