



**Finanziato
dall'Unione europea
NextGenerationEU**



S.A.S.I. S.p.A.

Società Abruzzese per il Servizio Idrico Integrato S.p.A.
Capitale sociale Euro 1.896.550,00 i.v.
66034 Lanciano (CH), località Marcanese, Zona Industriale n°5
Tel. 0872-724270 - Fax 0872-716615- Cod. Fis. e P. IVA 01485710691 - C.C. P. 11153665

Procedura Aperta, ai sensi dell'art. 60 del D.Lgs. n. 50/2016
Criterio: Offerta Economicamente più Vantaggiosa, ai sensi dell'art.
95 c. 2 del D.Lgs. n. 50/2016

Potenziamento del Sistema Acquedottistico "Verde"
Riqualificazione delle condotte adduttrici esistenti e potenziamento della
capacità di trasporto della risorsa idrica dell'acquedotto Verde
Il stralcio funzionale Casoli - Scerni

Codice CIG: 9562154B19 Codice CUP: E11B20114480006 Codice NUTS: ITF14

PROGETTO ESECUTIVO

PE.EG.PL.CAN.G.01	Planimetria Ubicazione Cantieri	
Scala varie	Scala particolari --	Formato tavola: A3

L'Impresa:




I Progettisti:



Progettista responsabile: ing. Giancarlo Cigarini

CONTROLLO DI GESTIONE			MESE/ANNO			
SOTTOCOMMESSA	C0000000	C0000000	REVISIONE N.	DATA	NOTE	FIRMA
CDC	00000000	00000000	0	02/2024	EMISSIONE PROGETTO	
ARTICOLO	00000000		1	03/2024	EMISSIONE A SEGUITO DI VALIDAZIONE	
CUP	E11B21004480006					

UBICAZIONE DELLE AREE DI CANTIERE

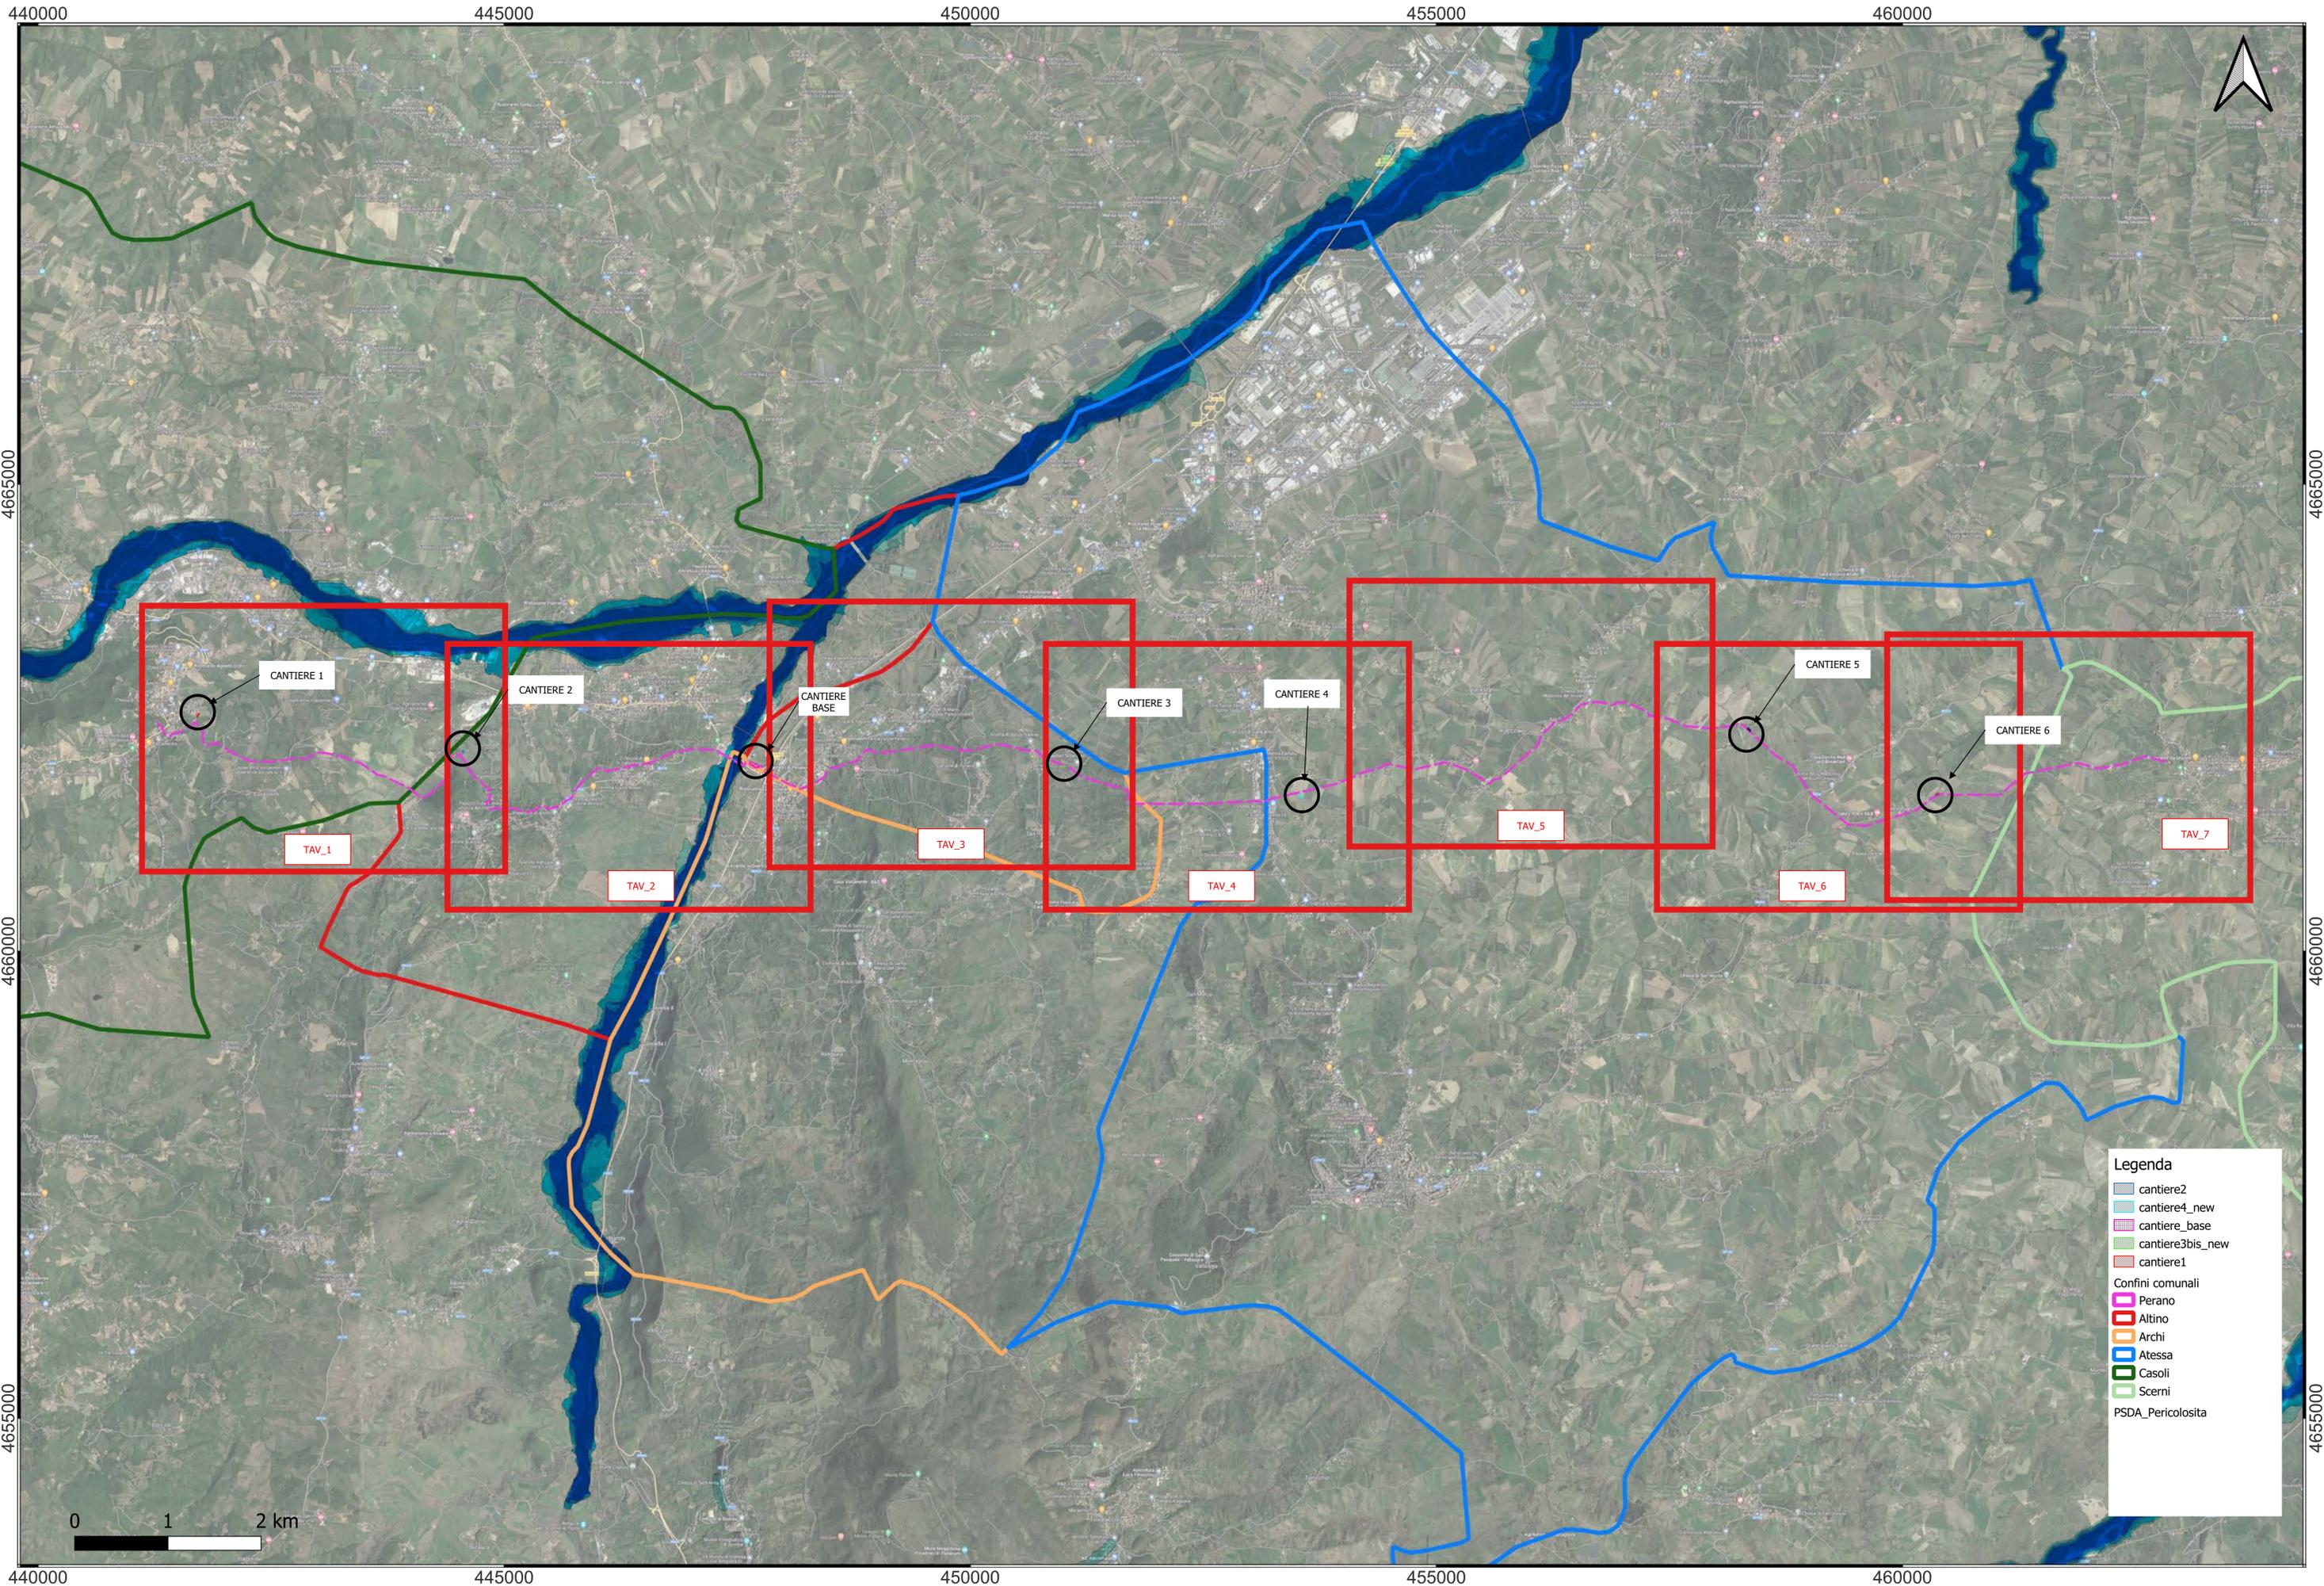

TAV.1

442000

443000

444000

445000



4663000

4663000

CANTIERE 1

CANTIERE 2

4662000

4662000

Legenda

-  cantiere2
-  cantiere1
-  Rete di progetto

Limiti comunali

-  Altino
-  Casoli

PSDA_Pericolosita

-  P1 - pericolosita moderata
-  P2 - pericolosita media
-  P3 - pericolosita elevata
-  P4 - pericolosita molto elevata

P_frane.shp

-  P3
-  P2
-  P1

4661000

4661000


0 500 1.000 m

442000

443000

444000

445000

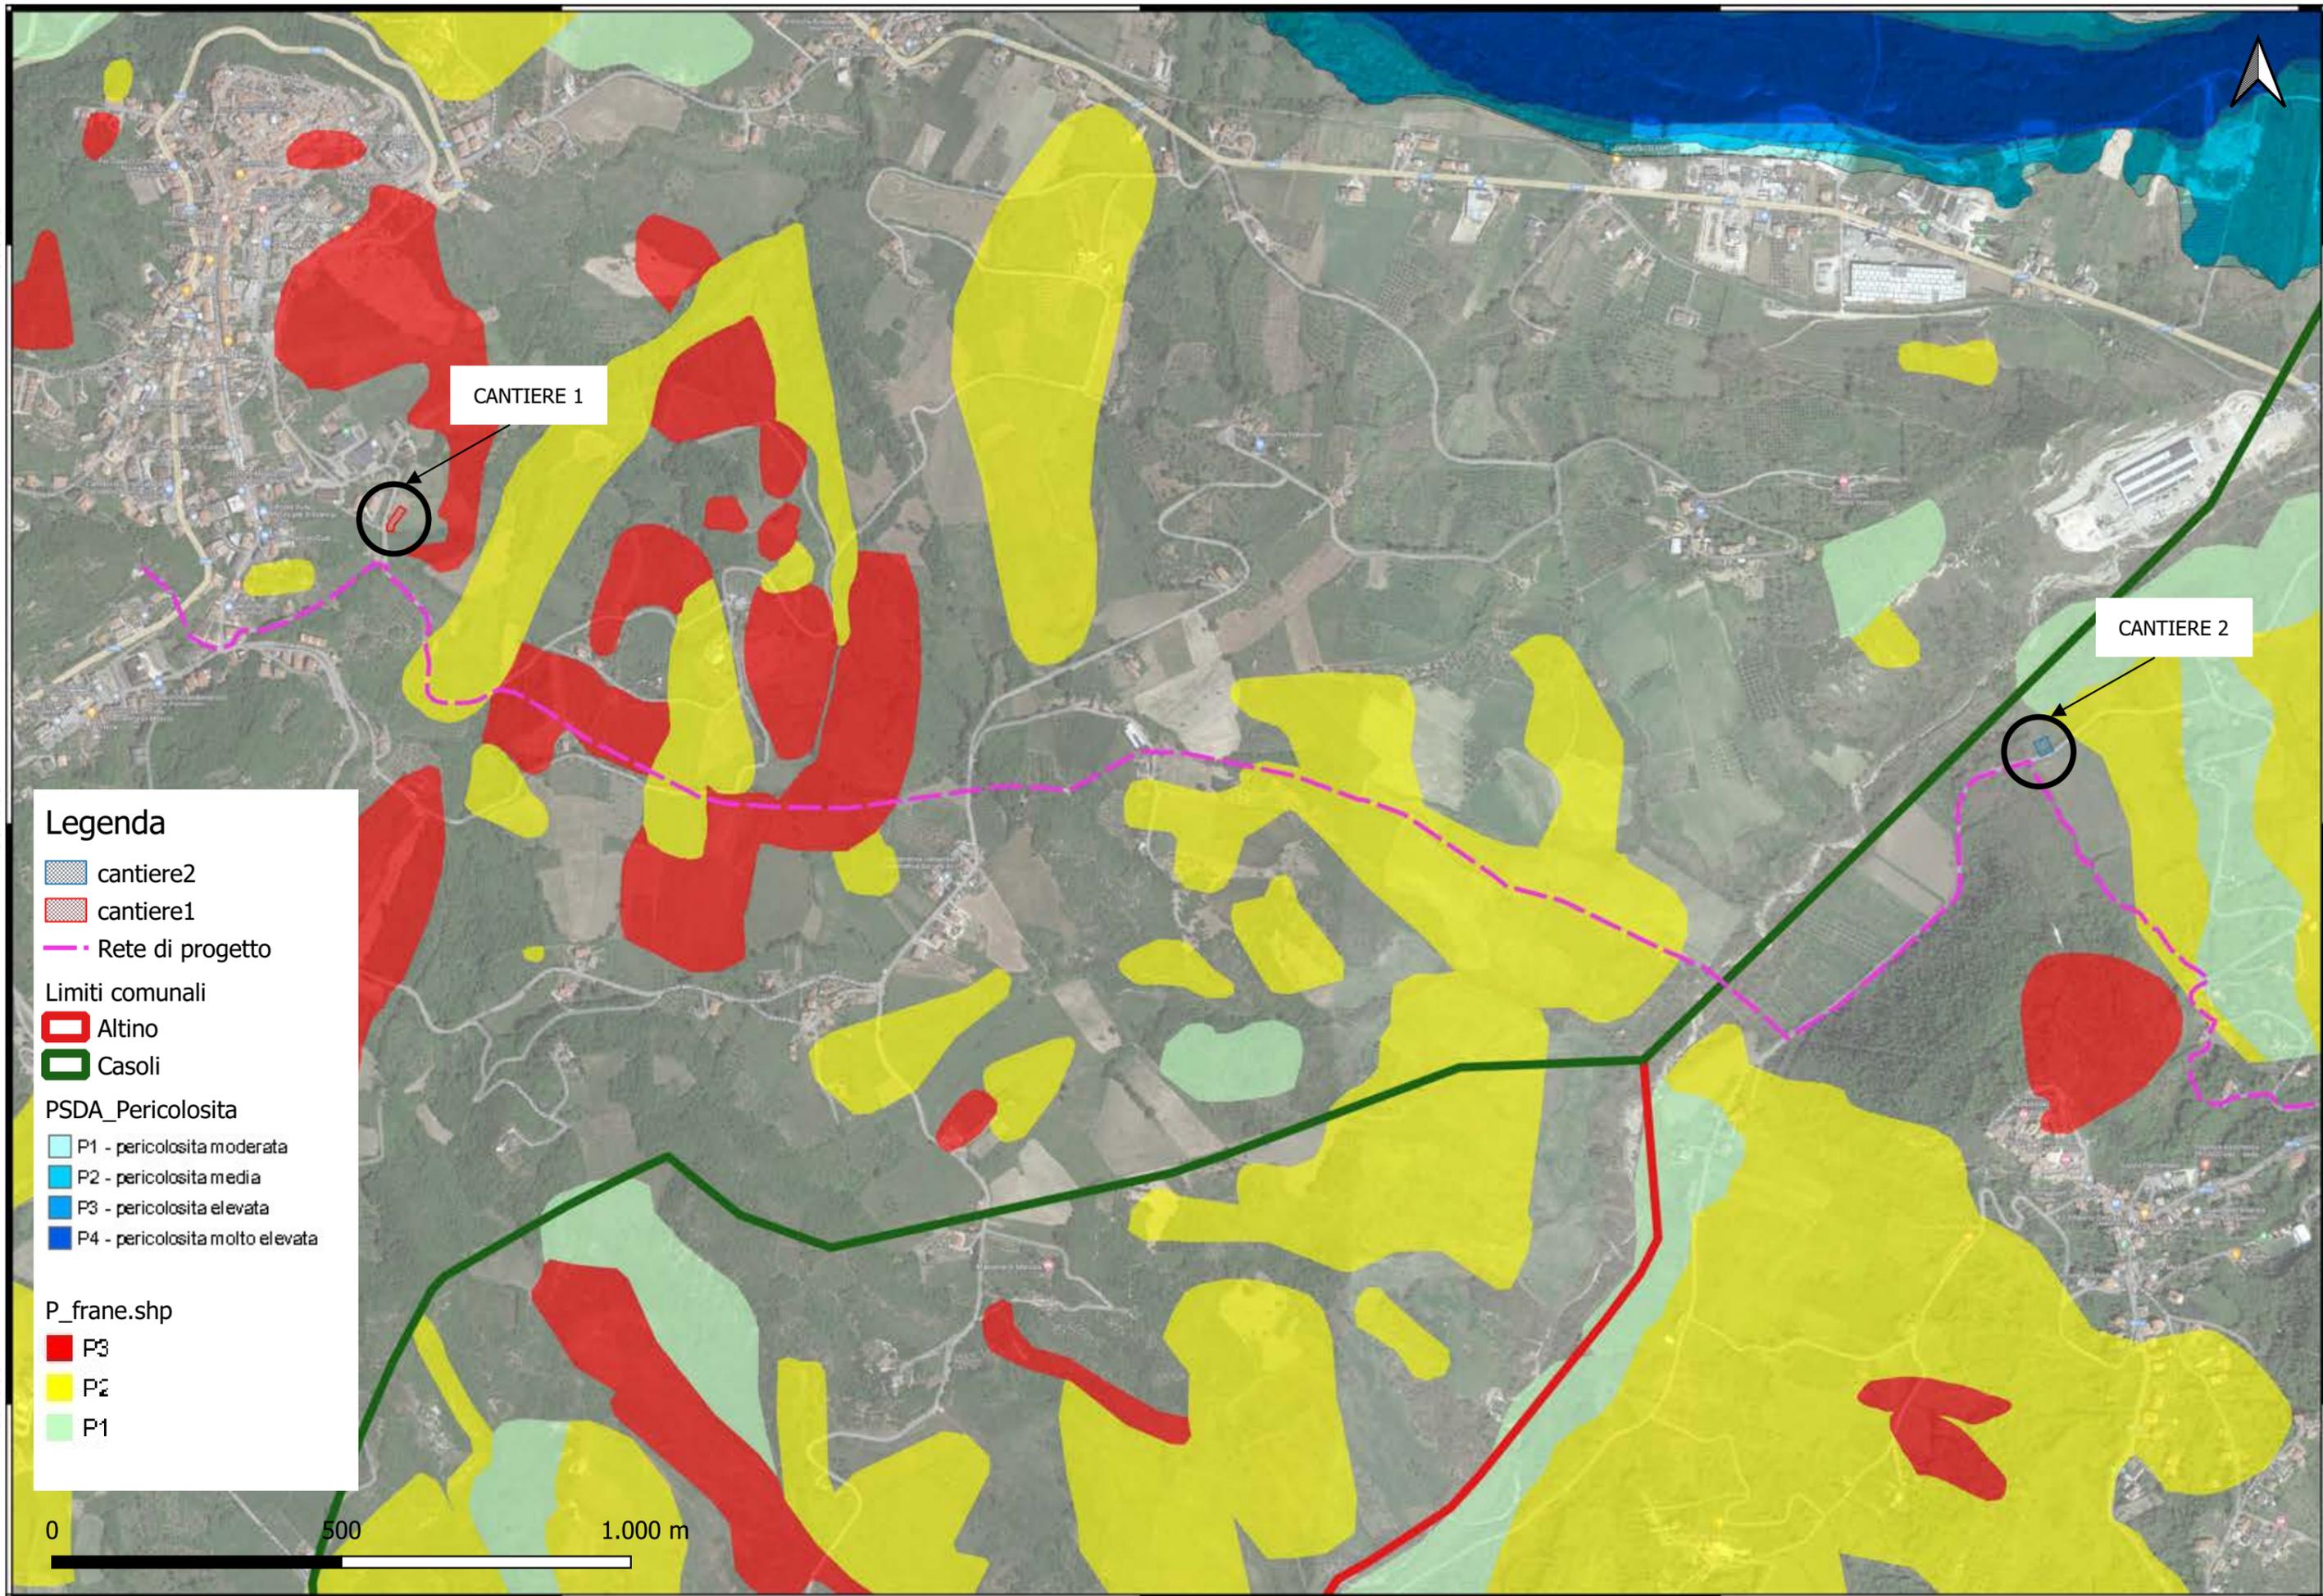

TAV.2

445000

446000

447000

448000

4663000

4663000

4662000

4662000

4661000

4661000

0

500

1.000 m

445000

446000

447000

448000

CANTIERE 2

CAMPO BASE

Legenda

-  cantiere2
-  cantiere_base
-  Rete di progetto

Limiti comunali


-  Perano
-  Altino
-  Archi
-  Casoli

PSDA_Pericolosita

-  P1 - pericolosita moderata
-  P2 - pericolosita media
-  P3 - pericolosita elevata
-  P4 - pericolosita molto elevata

P_frane.shp

-  P3
-  P2
-  P1

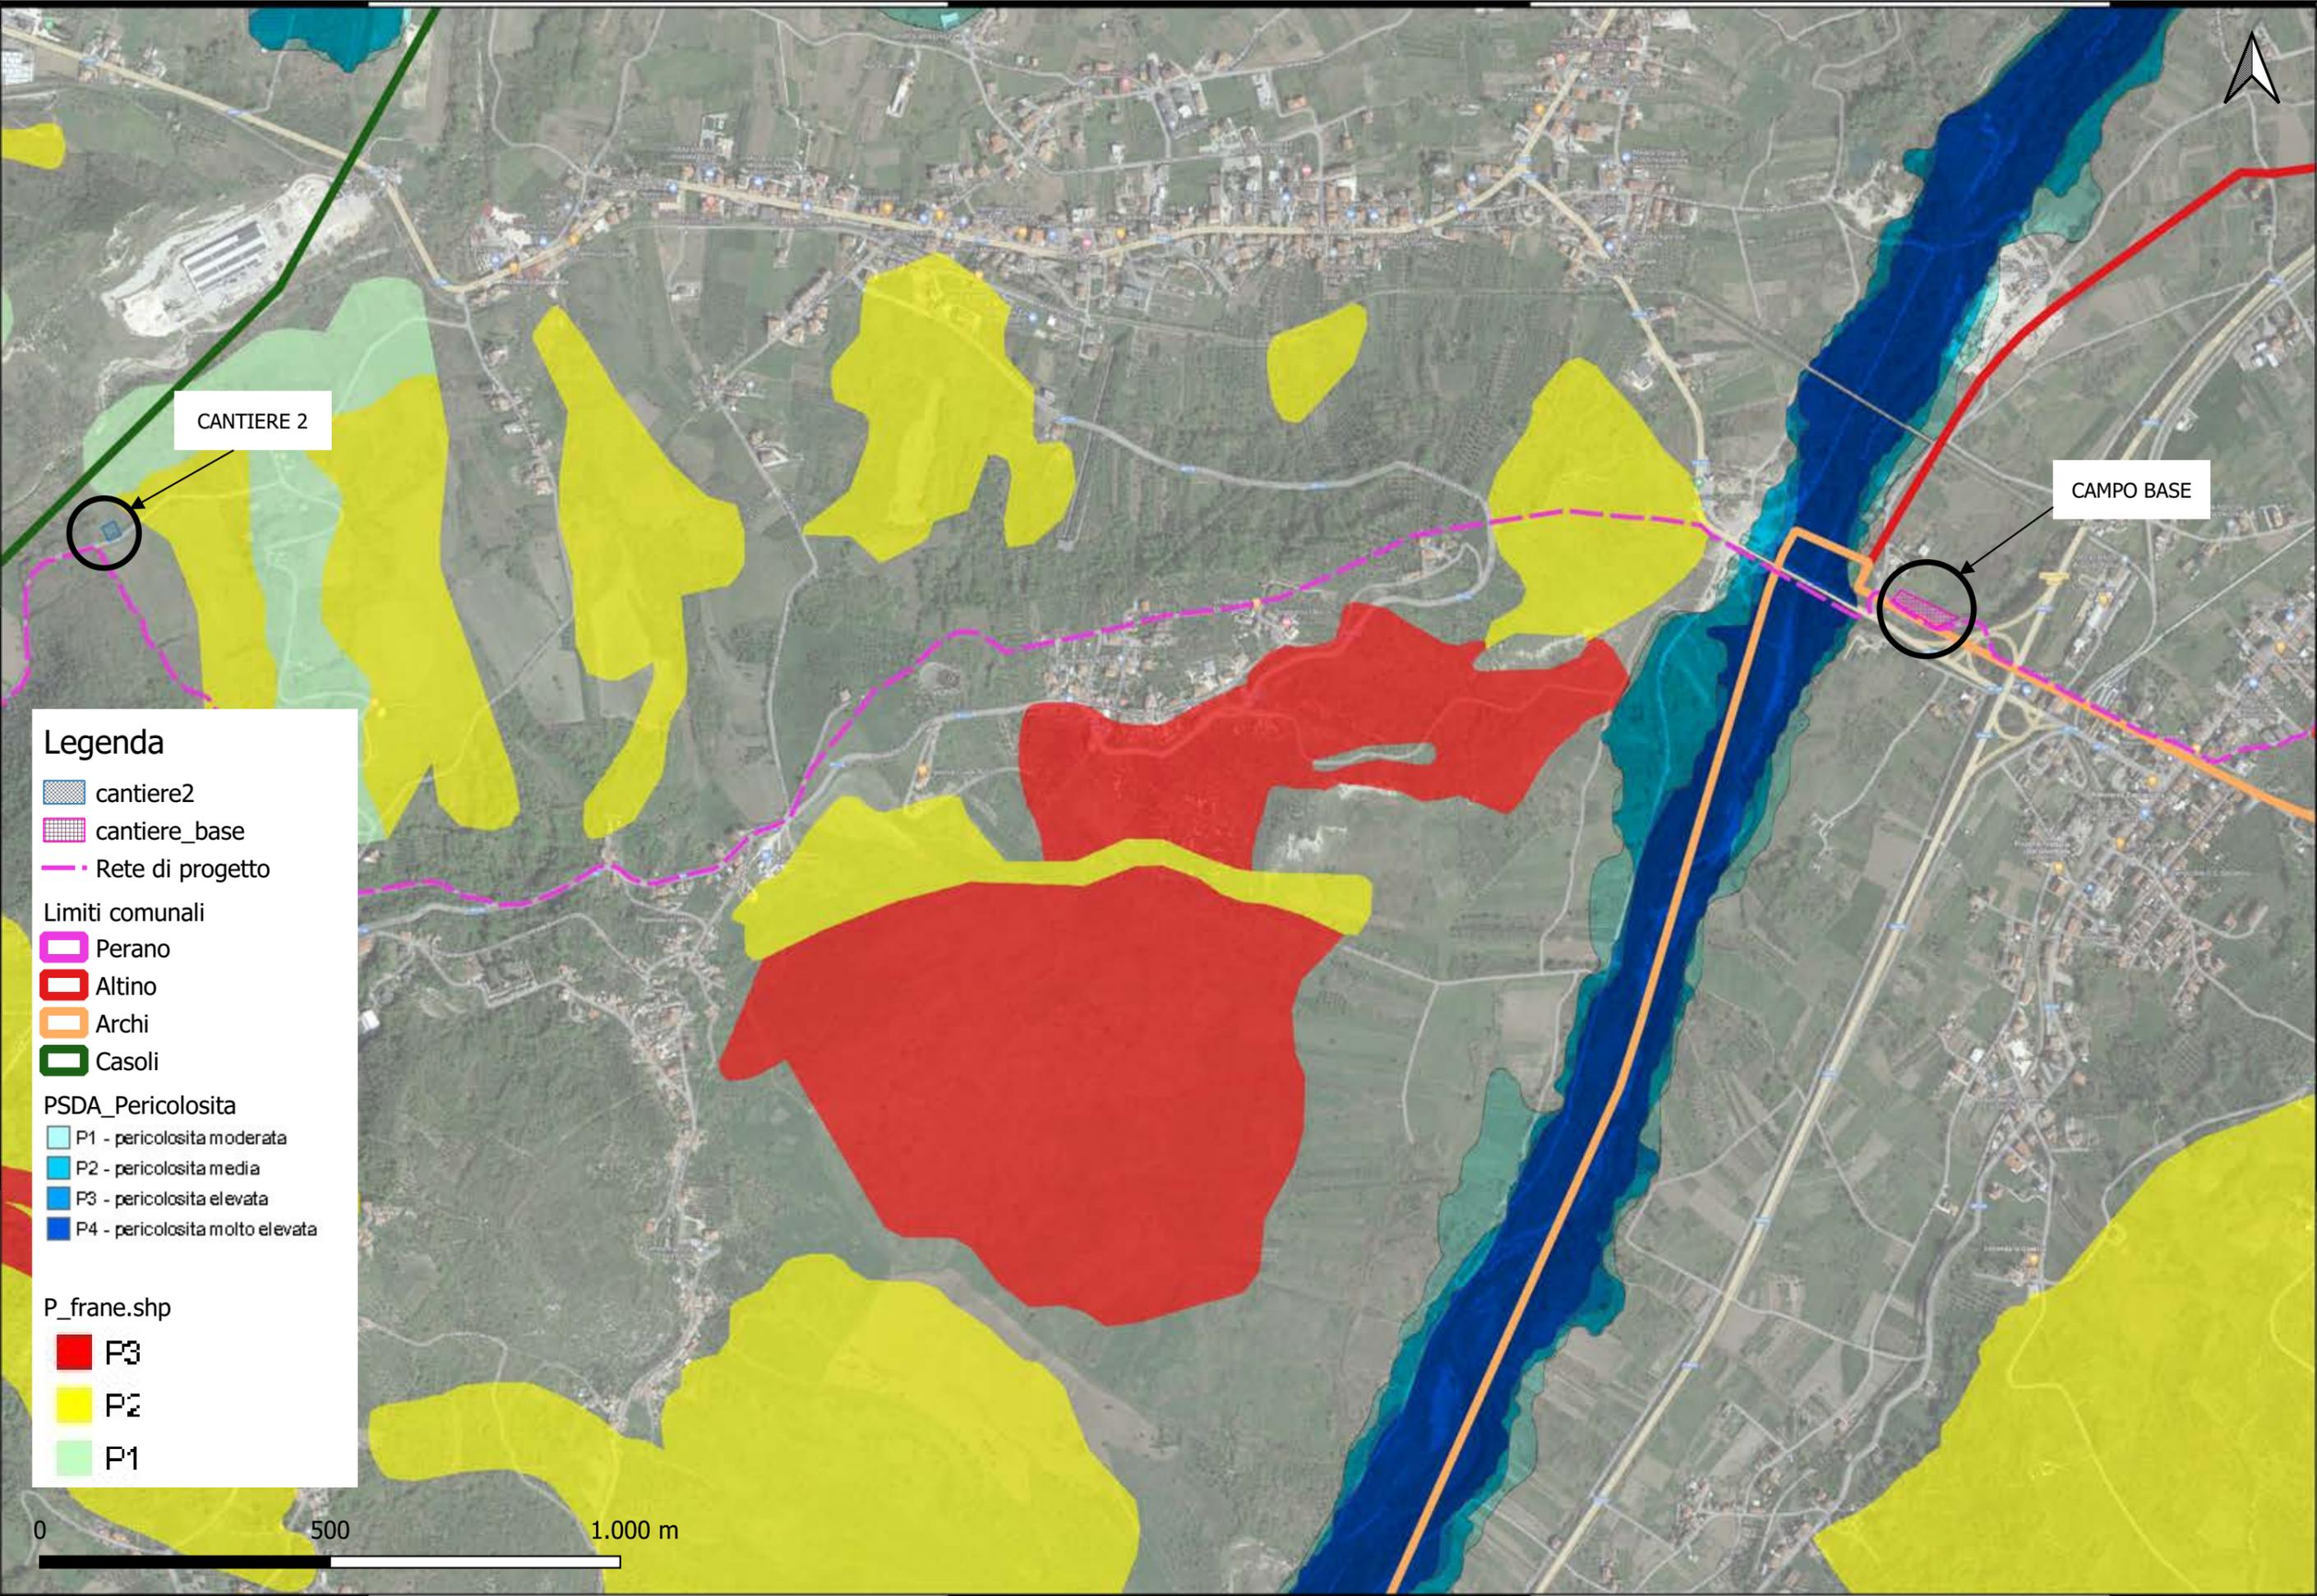

TAV.3

448000

449000

450000

451000

4663000

4662000

4661000

4663000

4662000

4661000



CANTIERE 3

Legenda

- cantiere3
- Rete di progetto
- Limiti comunali**
 - Perano
 - Altino
 - Archi
 - Atessa
- PSDA_Pericolosita**
 - P1 - pericolosita moderata
 - P2 - pericolosita media
 - P3 - pericolosita elevata
 - P4 - pericolosita molto elevata
- P_frane.shp**
 - P3
 - P2
 - P1



448000

449000

450000

451000

451000

452000

453000

454000

4663000

4663000

4662000

4662000

4661000

4661000



CANTIERE 3

CANTIERE 4

Legenda

- cantiere4 (blue hatched box)
- cantiere3 (green hatched box)
- Rete di progetto (magenta dashed line)
- Limiti comunali**
 - Perano (magenta outline)
 - Archi (orange outline)
 - Atessa (blue outline)
- PSDA_Pericolosita**
 - P1 - pericolosita moderata (light blue)
 - P2 - pericolosita media (yellow)
 - P3 - pericolosita elevata (red)
 - P4 - pericolosita molto elevata (dark blue)
- P_frane.shp**
 - P3 (red)
 - P2 (yellow)
 - P1 (light green)



451000

452000

453000

454000

TAV.5

455000

456000

457000

458000

4663000

4663000

4662000

4662000

4661000

4661000

0 500 1.000 m

455000

456000

457000

458000

Legenda


- Rete di progetto

PSDA_Pericolosita

- P1 - pericolosita moderata
- P2 - pericolosita media
- P3 - pericolosita elevata
- P4 - pericolosita molto elevata

P_frane.shp

- P3
- P2
- P1

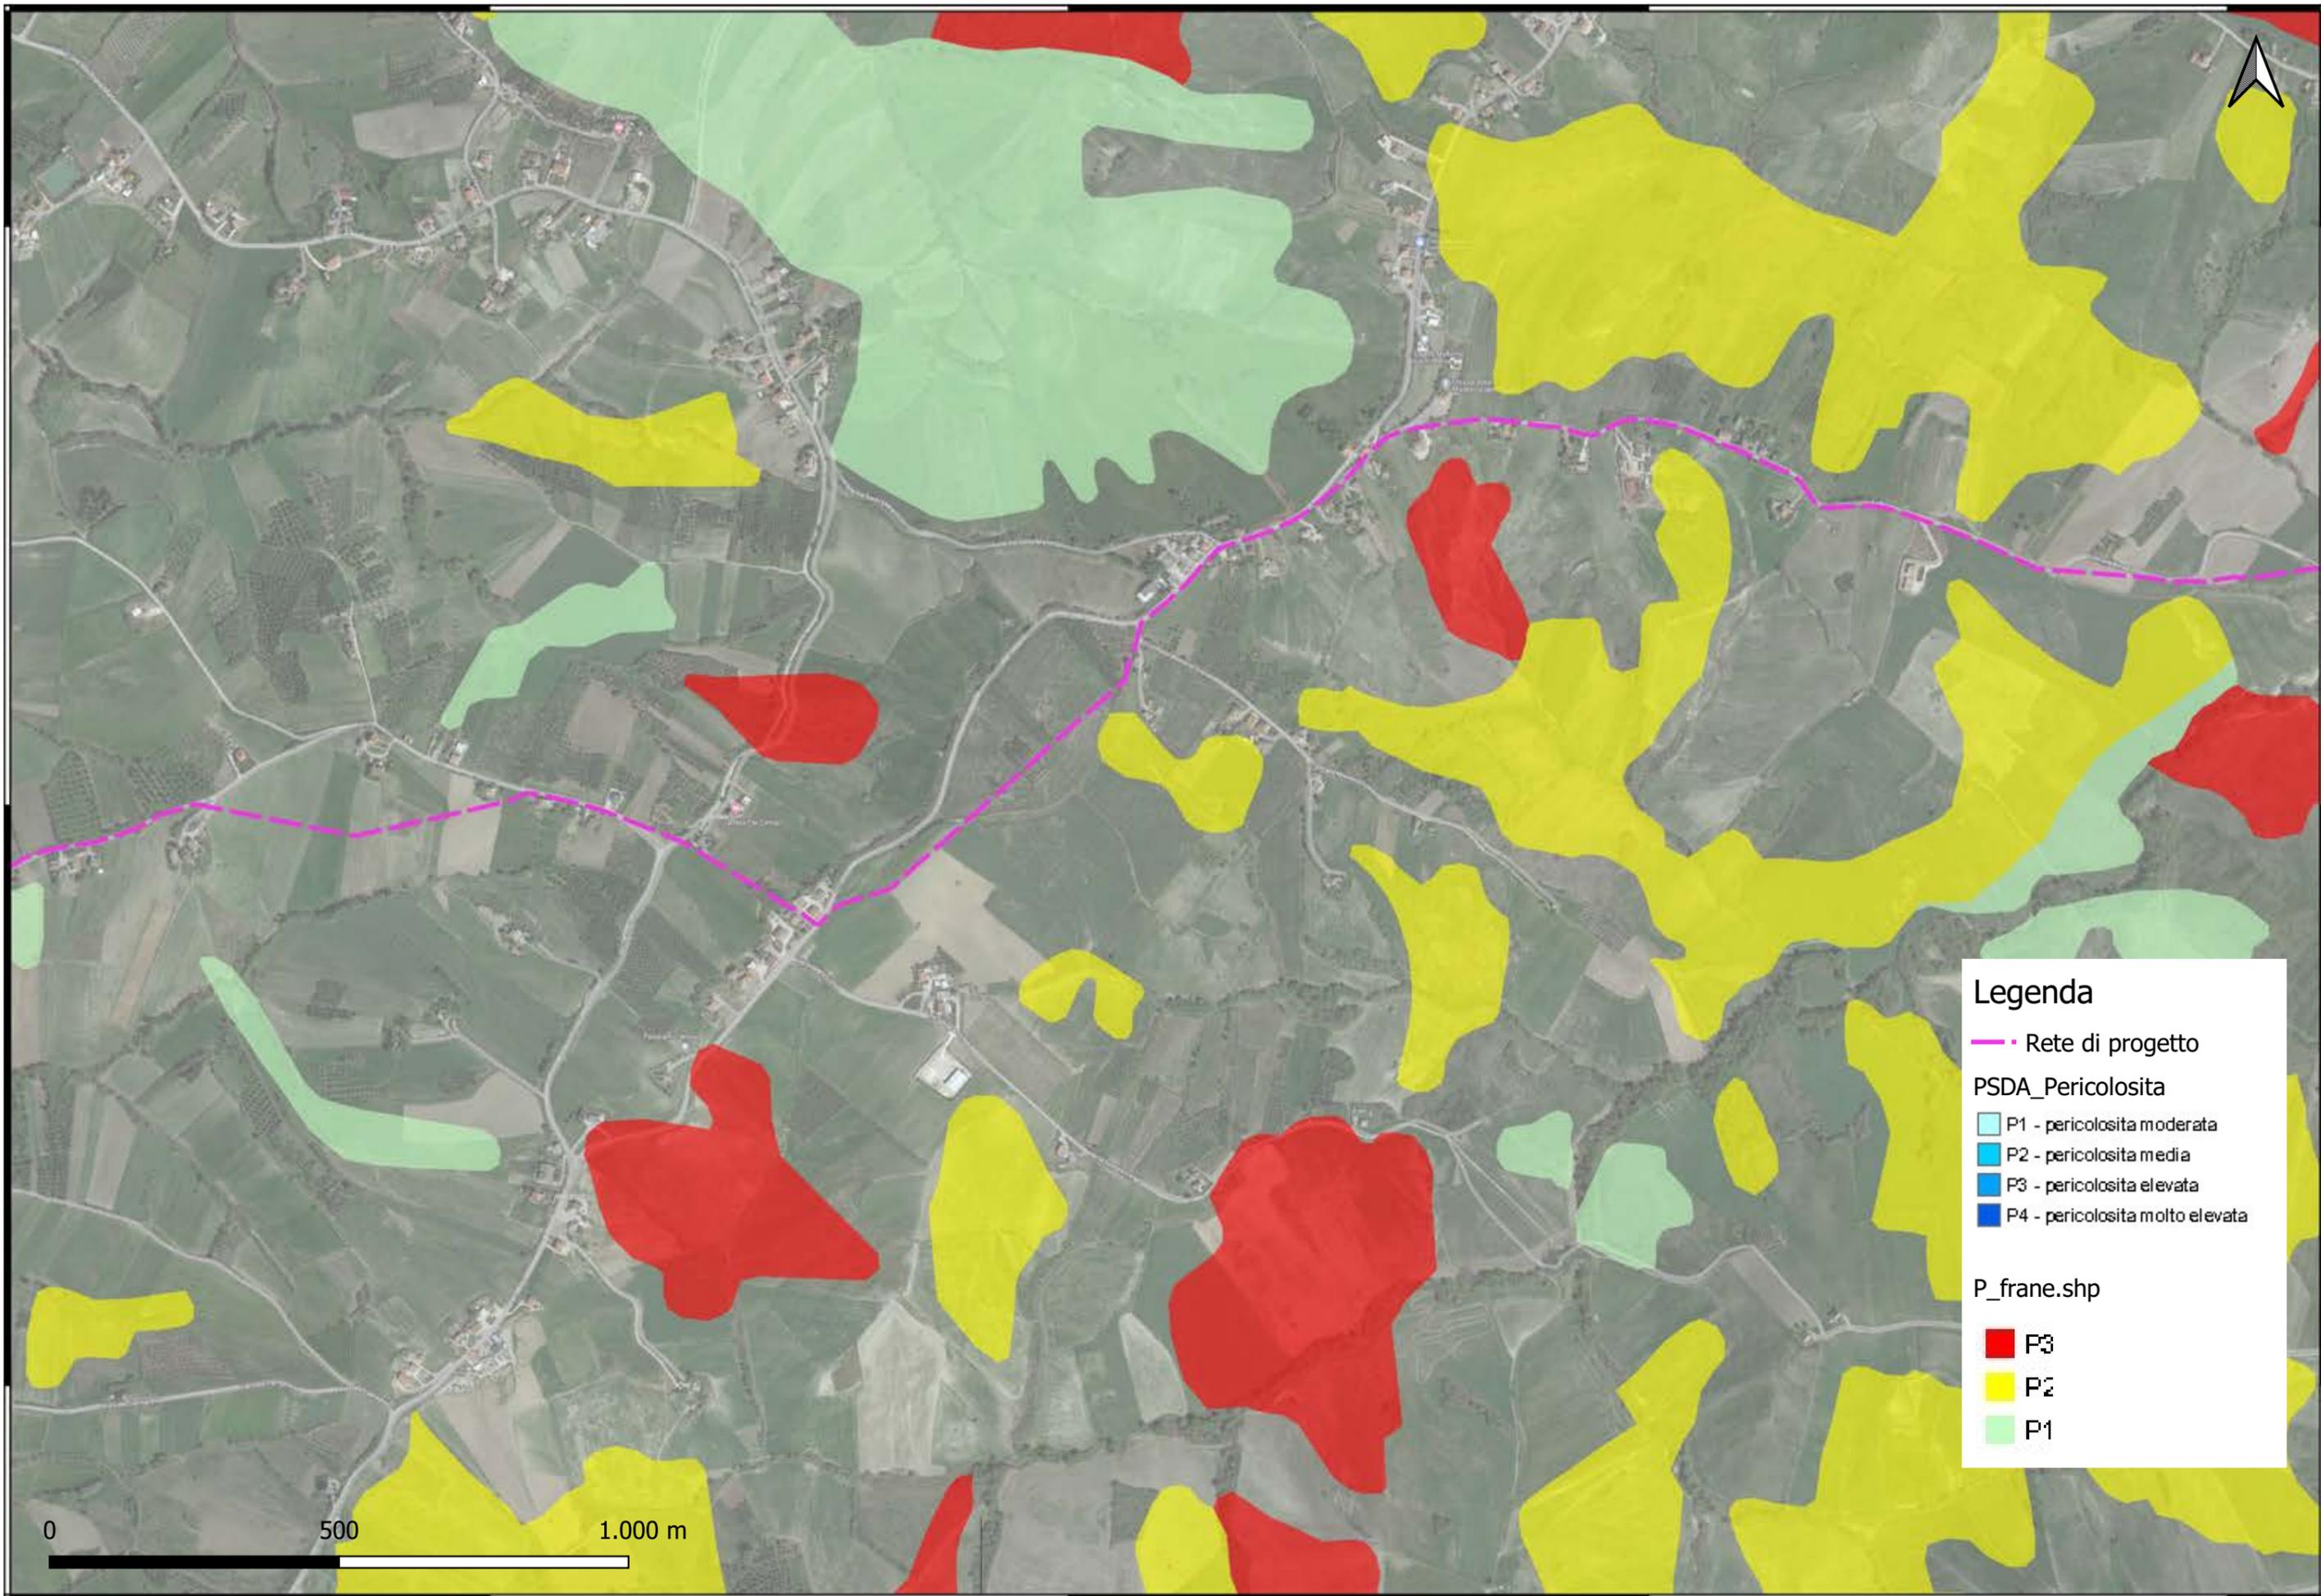

TAV.6

458000

459000

460000

461000

4663000

4663000

4662000

4662000

4661000


4661000

458000

459000

460000

461000

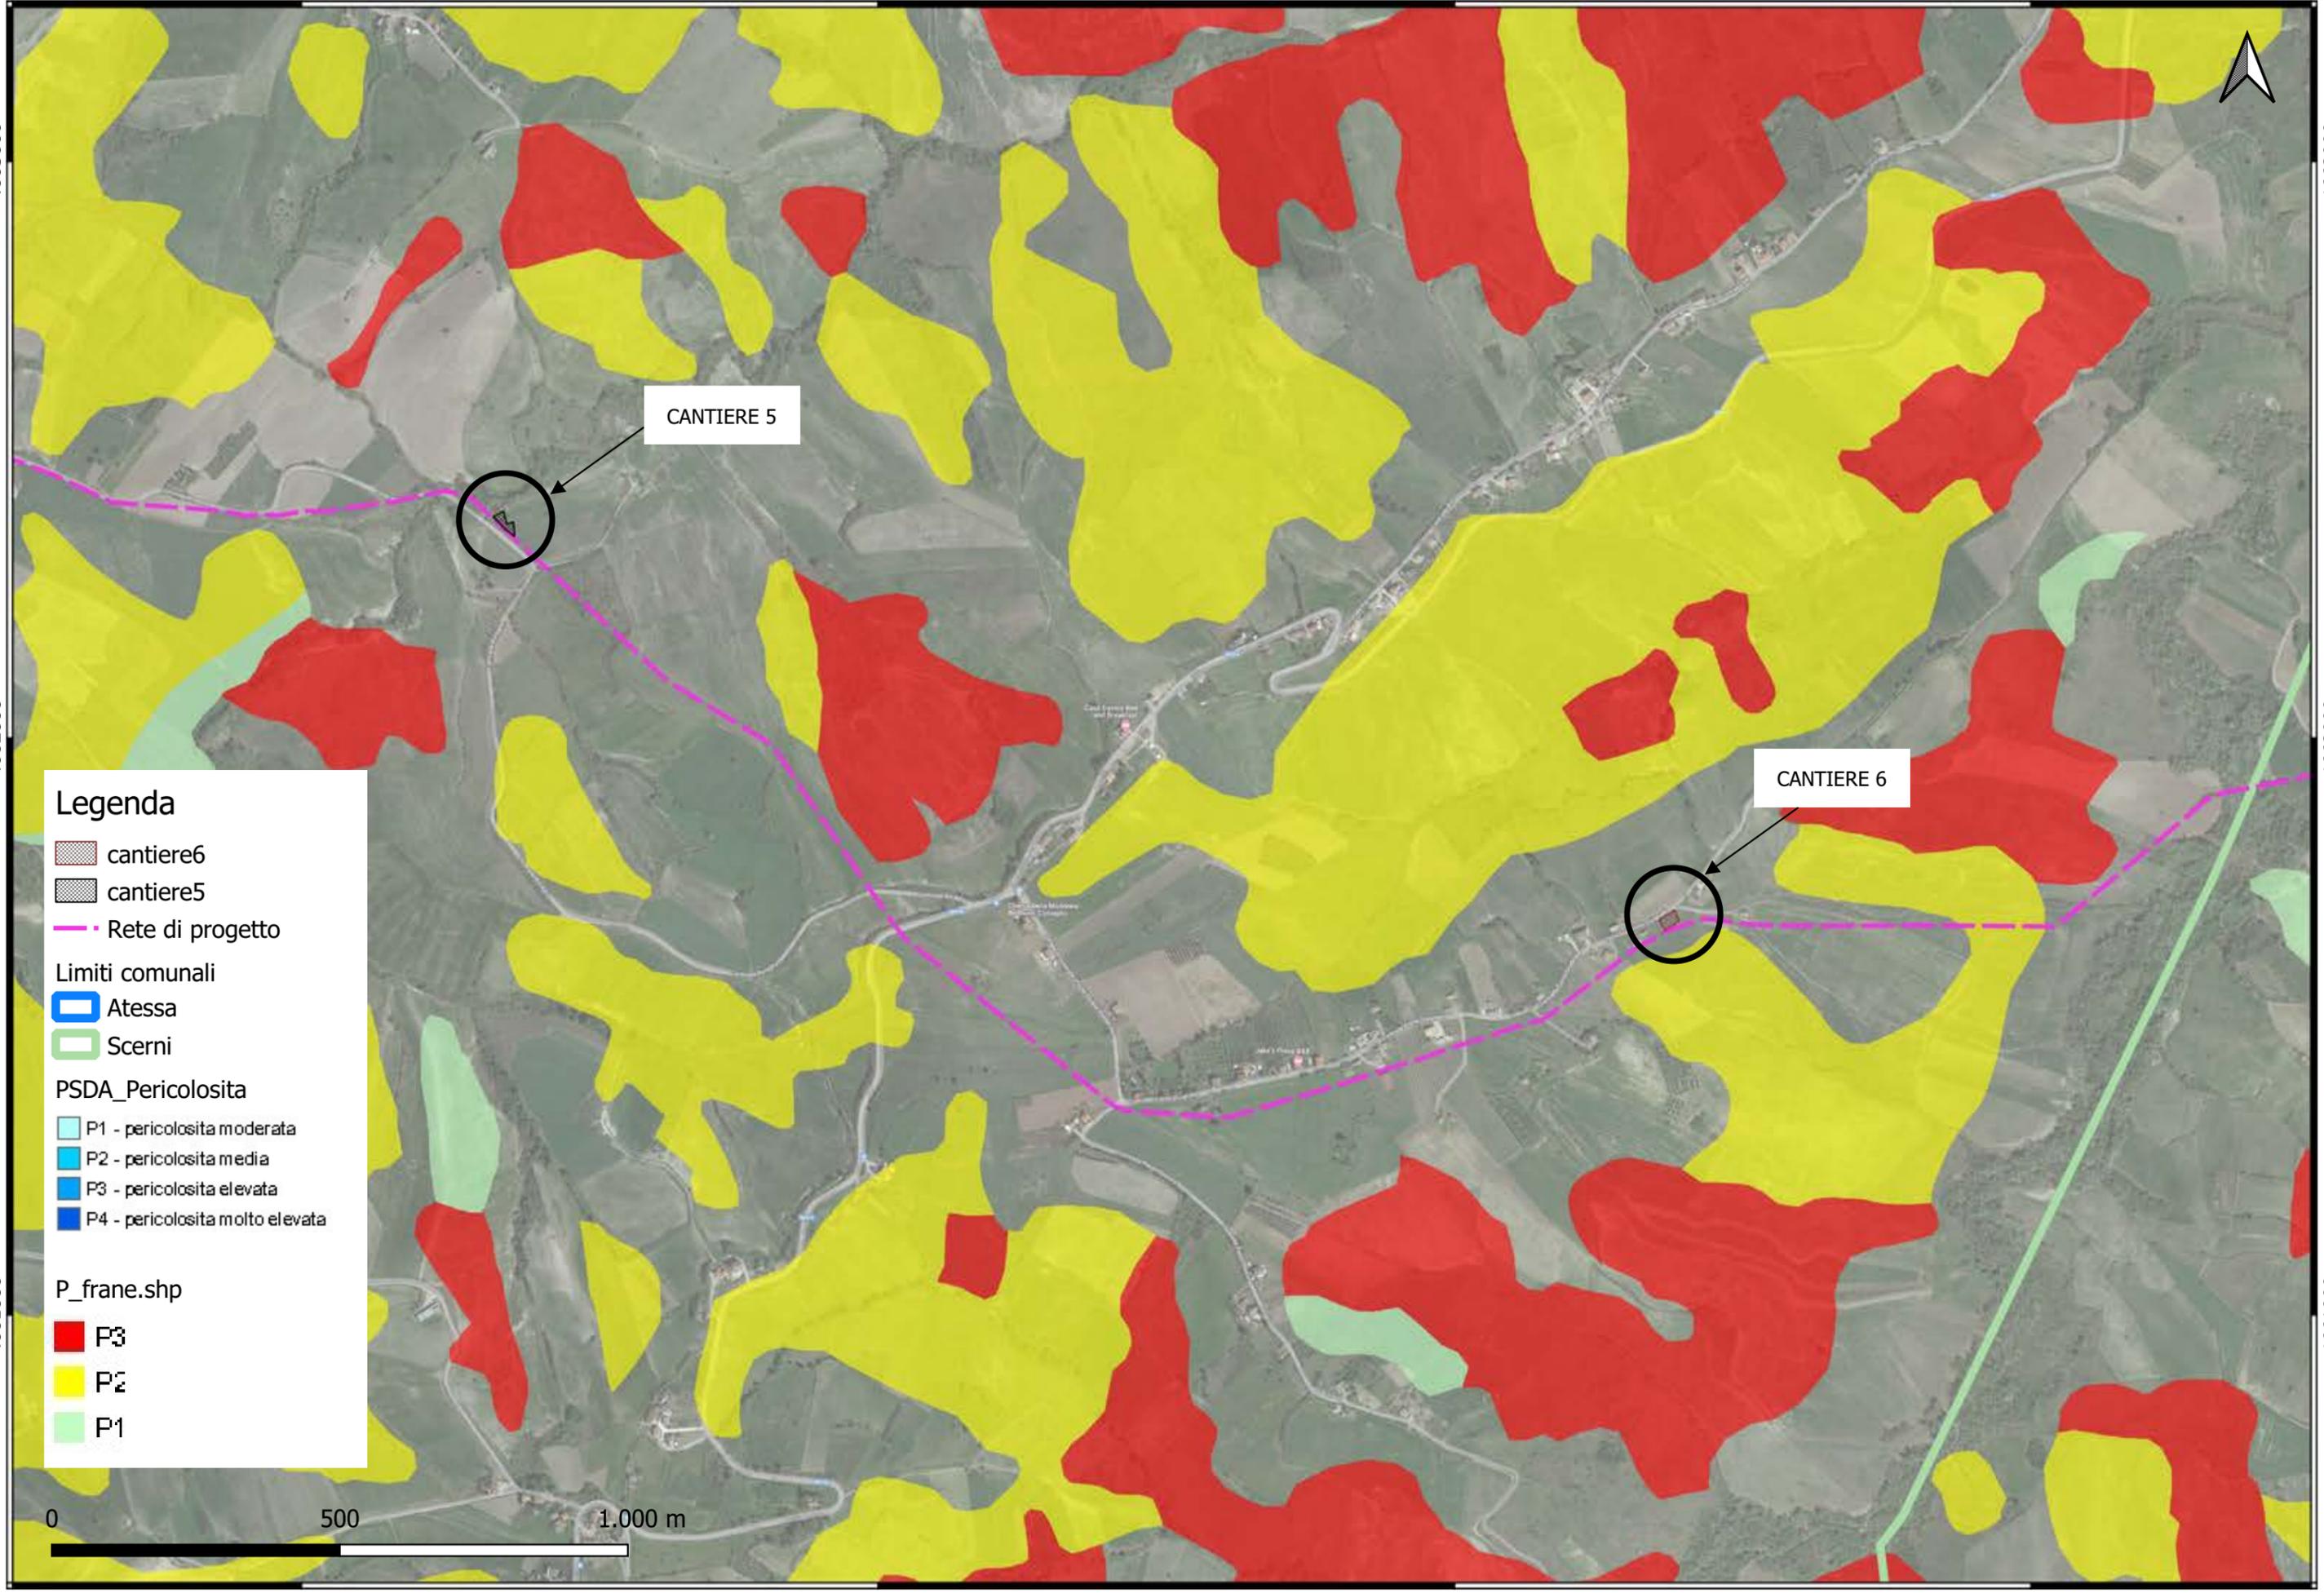

CANTIERE 5

CANTIERE 6

Legenda

- cantiere6
- cantiere5
- Rete di progetto

Limiti comunali

- Atessa
- Scerni

PSDA_Pericolosita

- P1 - pericolosita moderata
- P2 - pericolosita media
- P3 - pericolosita elevata
- P4 - pericolosita molto elevata

P_frane.shp

- F3
- P2
- P1



460000

461000

462000

463000

4663000

4663000

4662000

4662000

4661000

4661000



CANTIERE 6

Legenda

- cantiere6
- Rete di progetto
- Limiti comunali
 - Atessa
 - Scerni
- PSDA_Pericolosita
 - P1 - pericolosita moderata
 - P2 - pericolosita media
 - P3 - pericolosita elevata
 - P4 - pericolosita molto elevata
- P_frane.shp
 - P3
 - P2
 - P1



460000

461000

462000

463000