


0) PERANO - via Fiume
Scala 1:5.000




1) CASOLI - via Lame
Scala 1:5.000




2) ALTINO - contrada Fiume
Scala 1:5.000

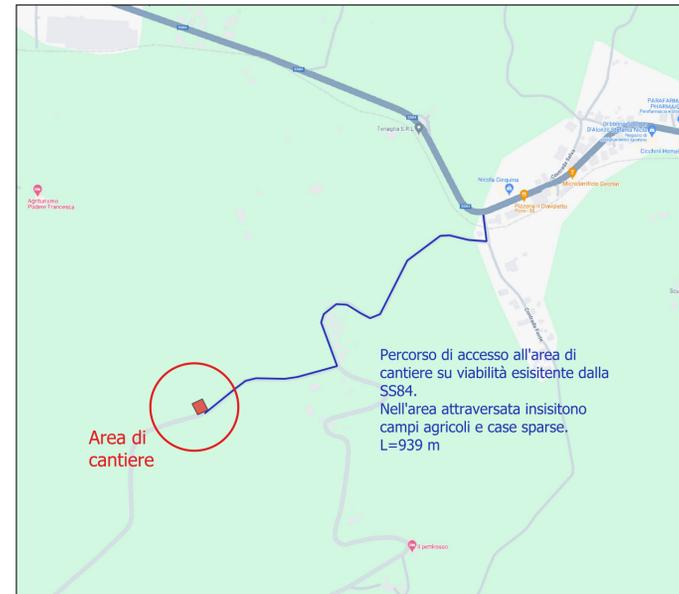


Localizzazione dei cantieri basi
Scala 1:100.000

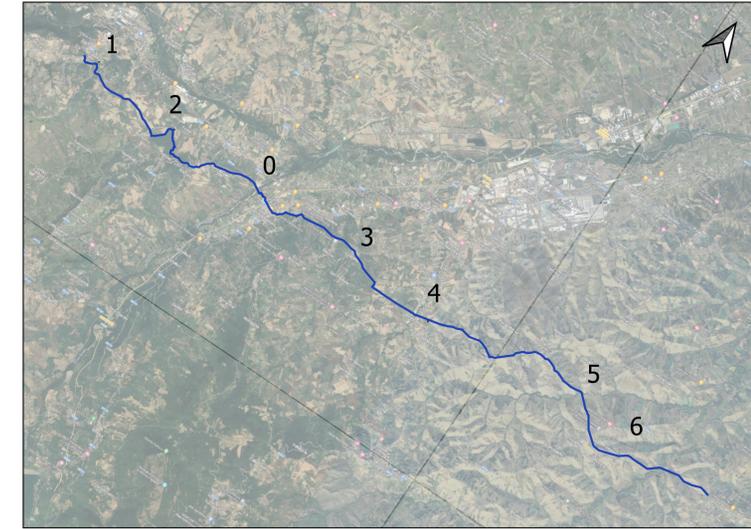

3) PERANO - contrada San Pastore
Scala 1:5.000

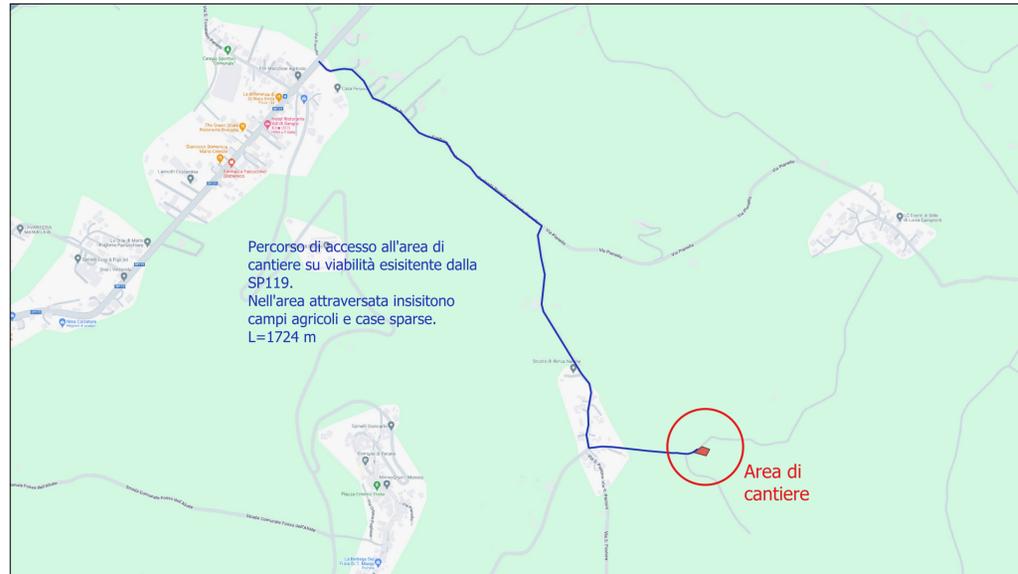


4) ATESSA - via Colle d'aglio
Scala 1:10.000

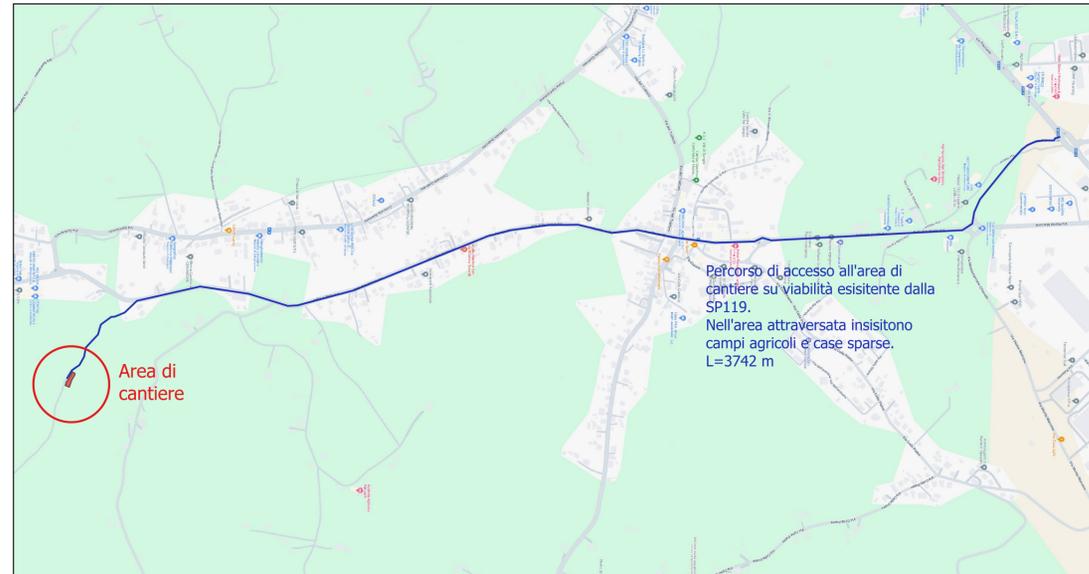


TAG	LOCALIZZAZIONE CANTIERE BASE	AREA (m ²)
0	PERANO - via Fiume	2786
1	CASOLI - via Lame	572
2	ALTINO - contrada Fiume	646
3	PERANO - contrada San Pastore	588
4	ATESSA - via Colle d'aglio	715
5	ATESSA - contrada Boragna	608
6	ATESSA - contrada Fonte Grugnale	622.5

5) ATESSA - contrada Boragna
Scala 1:5.000

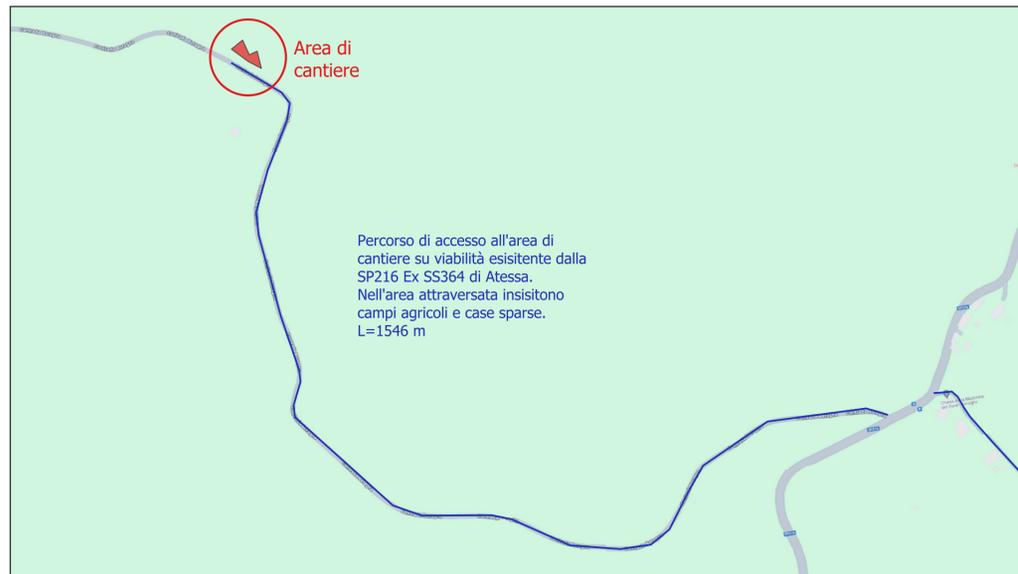

6) ATESSA - contrada Fonte Grugnale
Scala 1:5.000

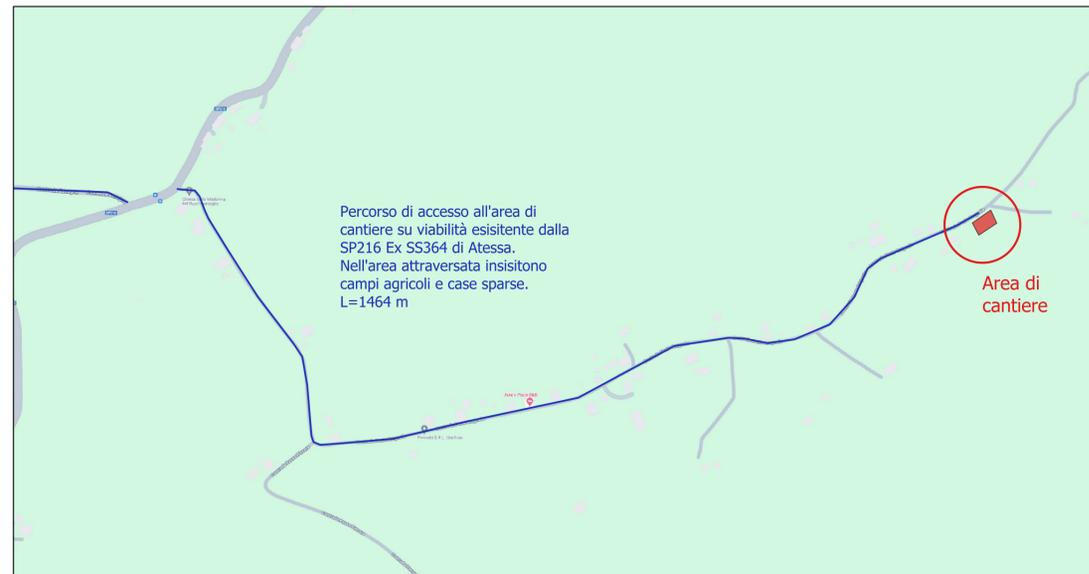

Finanziato dall'Unione europea
NextGenerationEU



S.A.S.I. S.p.A.
Società Abruzzese per il Servizio Idrico Integrato S.p.A.
Capitale sociale Euro 1.896.550,00 i.v.
66034 Lanciano (CH), località Marcanese, Zona Industriale n°5
Tel. 0872-724270 - Fax 0872-716615 - Cod. Fis. e P. IVA 01485710691 - C.C. P. 11153665

Procedura Aperta, ai sensi dell'art. 60 del D.Lgs. n. 50/2016
Criterio: Offerta Economicamente più Vantaggiosa, ai sensi dell'art. 95 c. 2 del D.Lgs. n. 50/2016

Potenziamento del Sistema Acquedottistico "Verde"
Riqualificazione delle condotte adduttrici esistenti e potenziamento della capacità di trasporto della risorsa idrica dell'acquedotto Verde
Il stralcio funzionale Casoli - Scerni

Codice CIG: 9562154B19 Codice CUP: E11B20114480006 Codice NUTS: ITF14

PROGETTO ESECUTIVO

PE.EG.PL.CAN.G.05	Accessibilità ai Cantieri Base
Scala varie	Scala particolari -- Formato tavola: A1

L'Impresa:



I Progettisti:



Progettista responsabile: **ing. Giancarlo Cigarini**

CONTROLLO DI GESTIONE		MESE/ANNO		
SOTTOCOMMESSA	REVISIONE N.	DATA	NOTE	FIRMA
CDC 00000000 00000000	0	02/2024	EMISSIONE PROGETTO	
ARTICOLO 00000000	1	03/2024	EMISSIONE A SEGUITO DI VALIDAZIONE	
CUP E11B21004480006				