



1) Attraversamento Rio Secco
Scala 1:5.000




2) Attraversamento Fiume Sangro
Scala 1:5.000

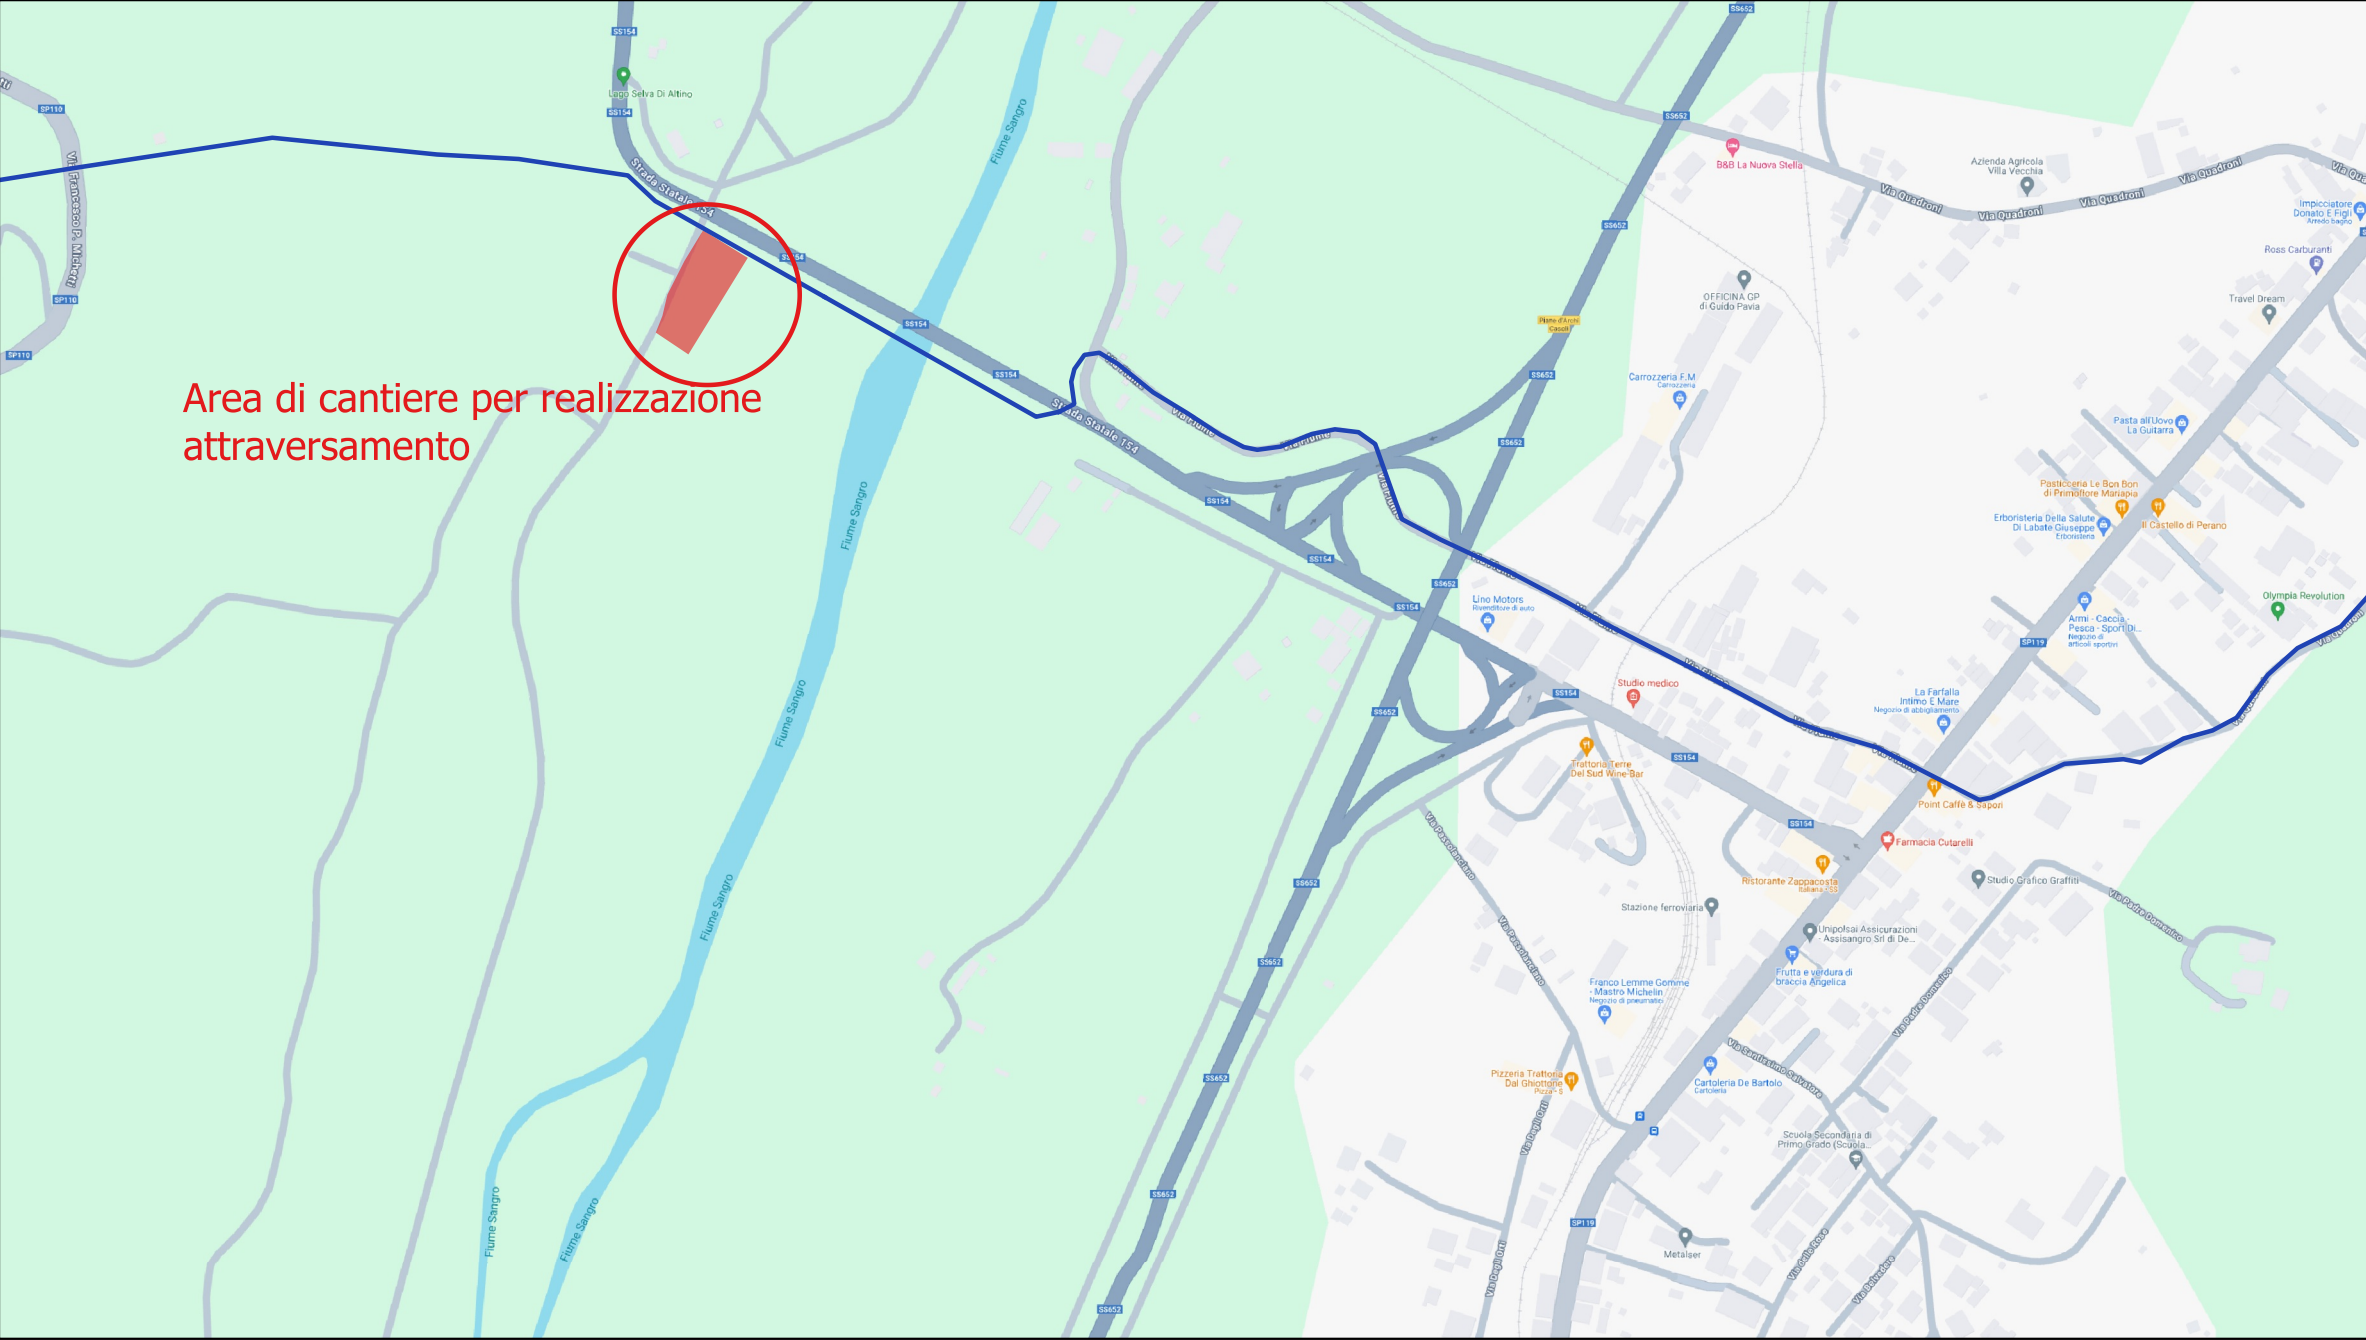


3) Attraversamento Fiume Pinello
Scala 1:10.000

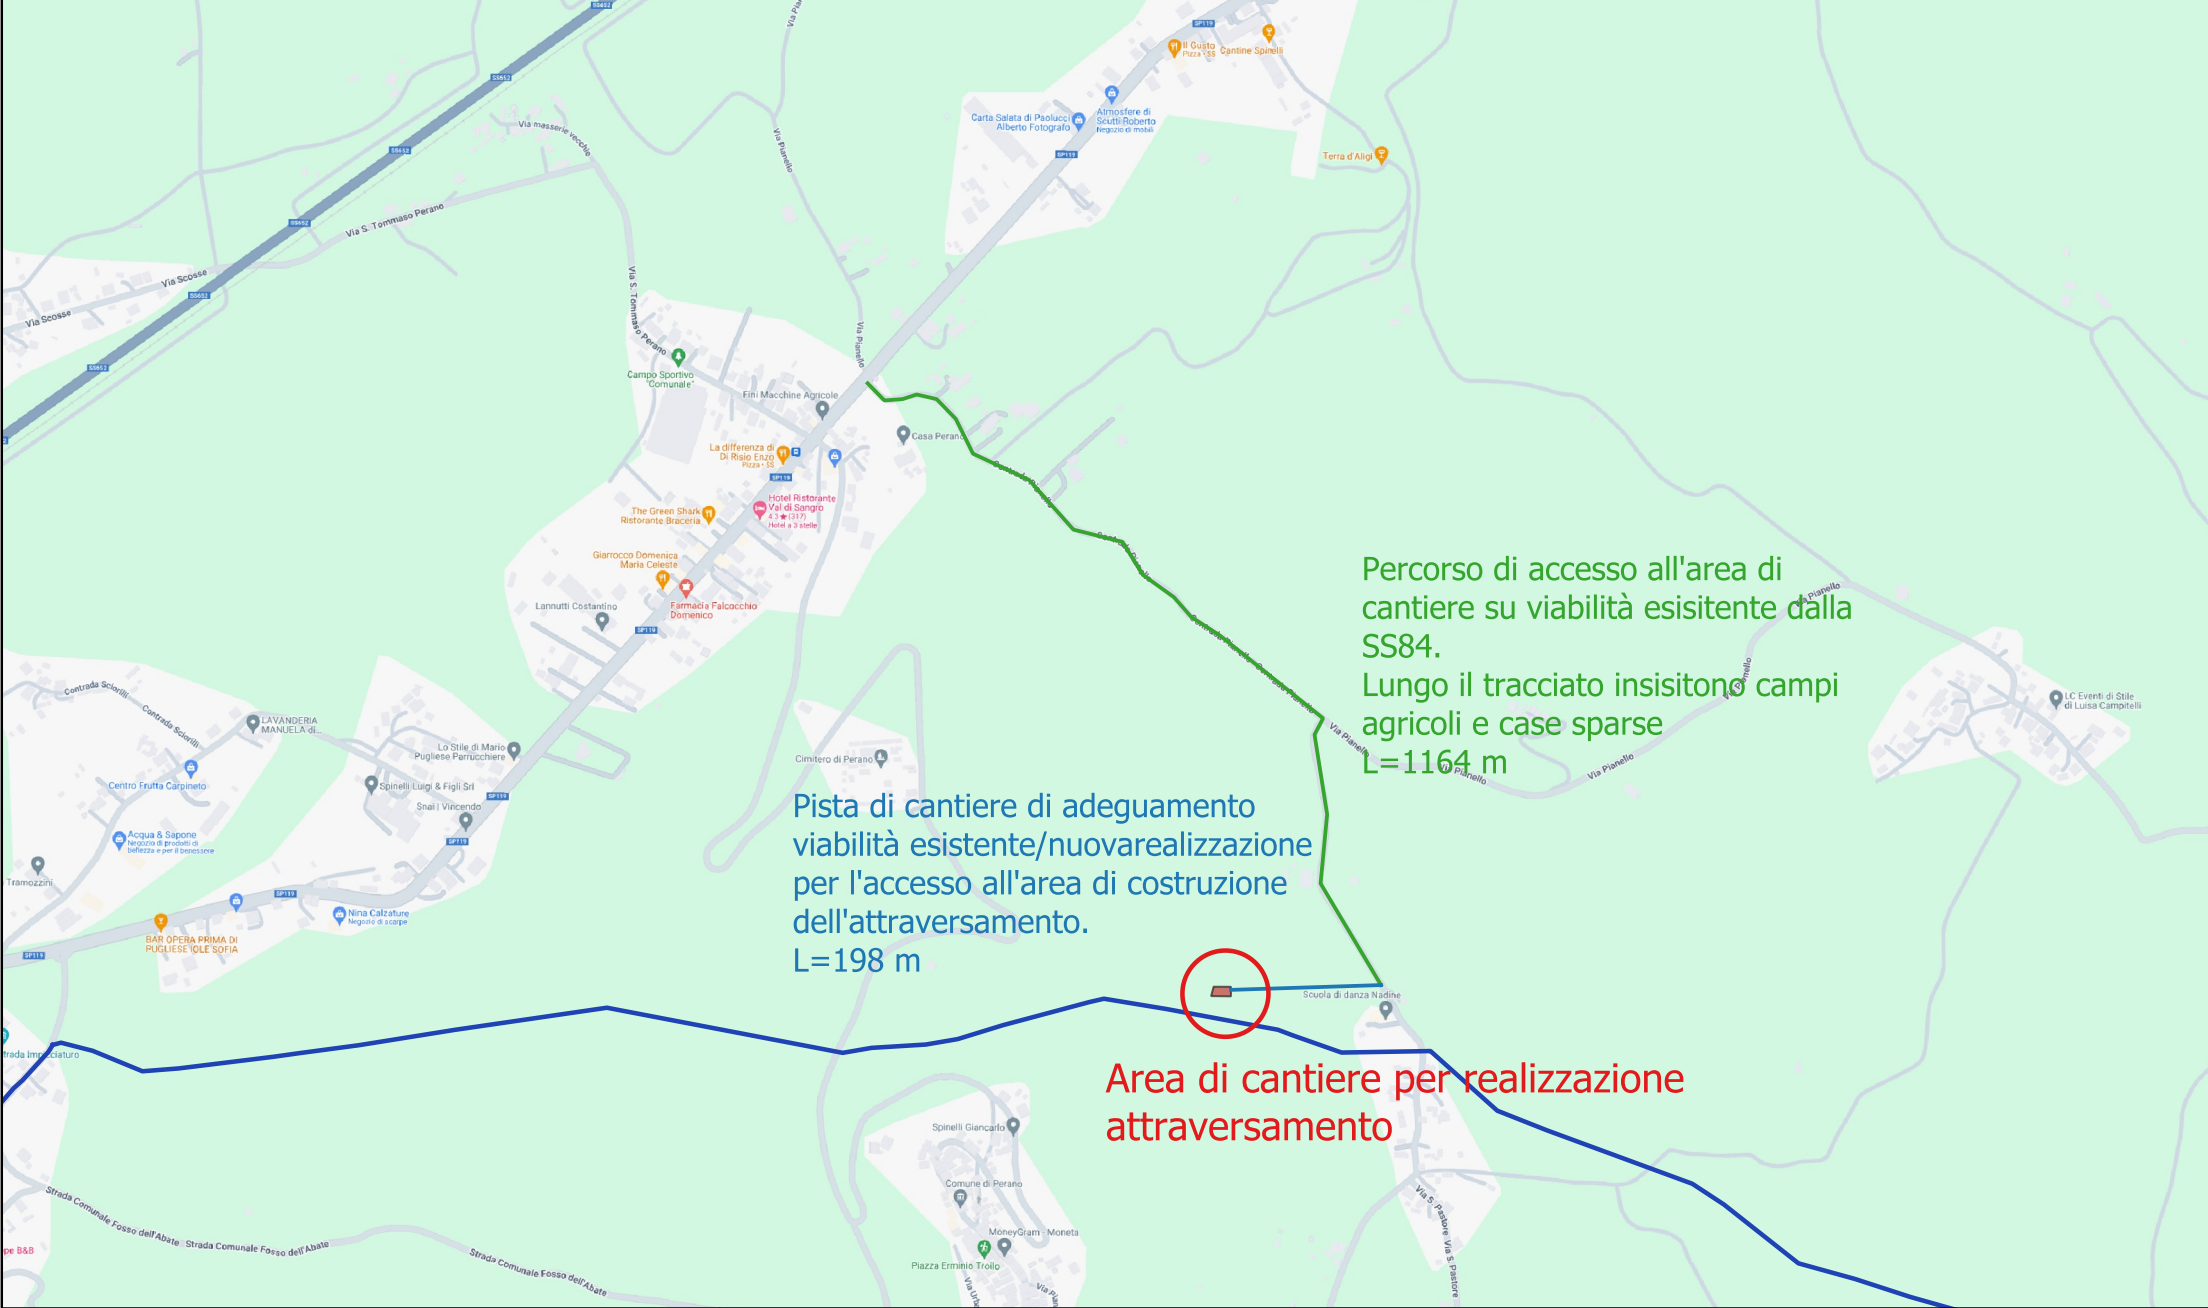


4) Attraversamento Fiume Appello
Scala 1:5.000

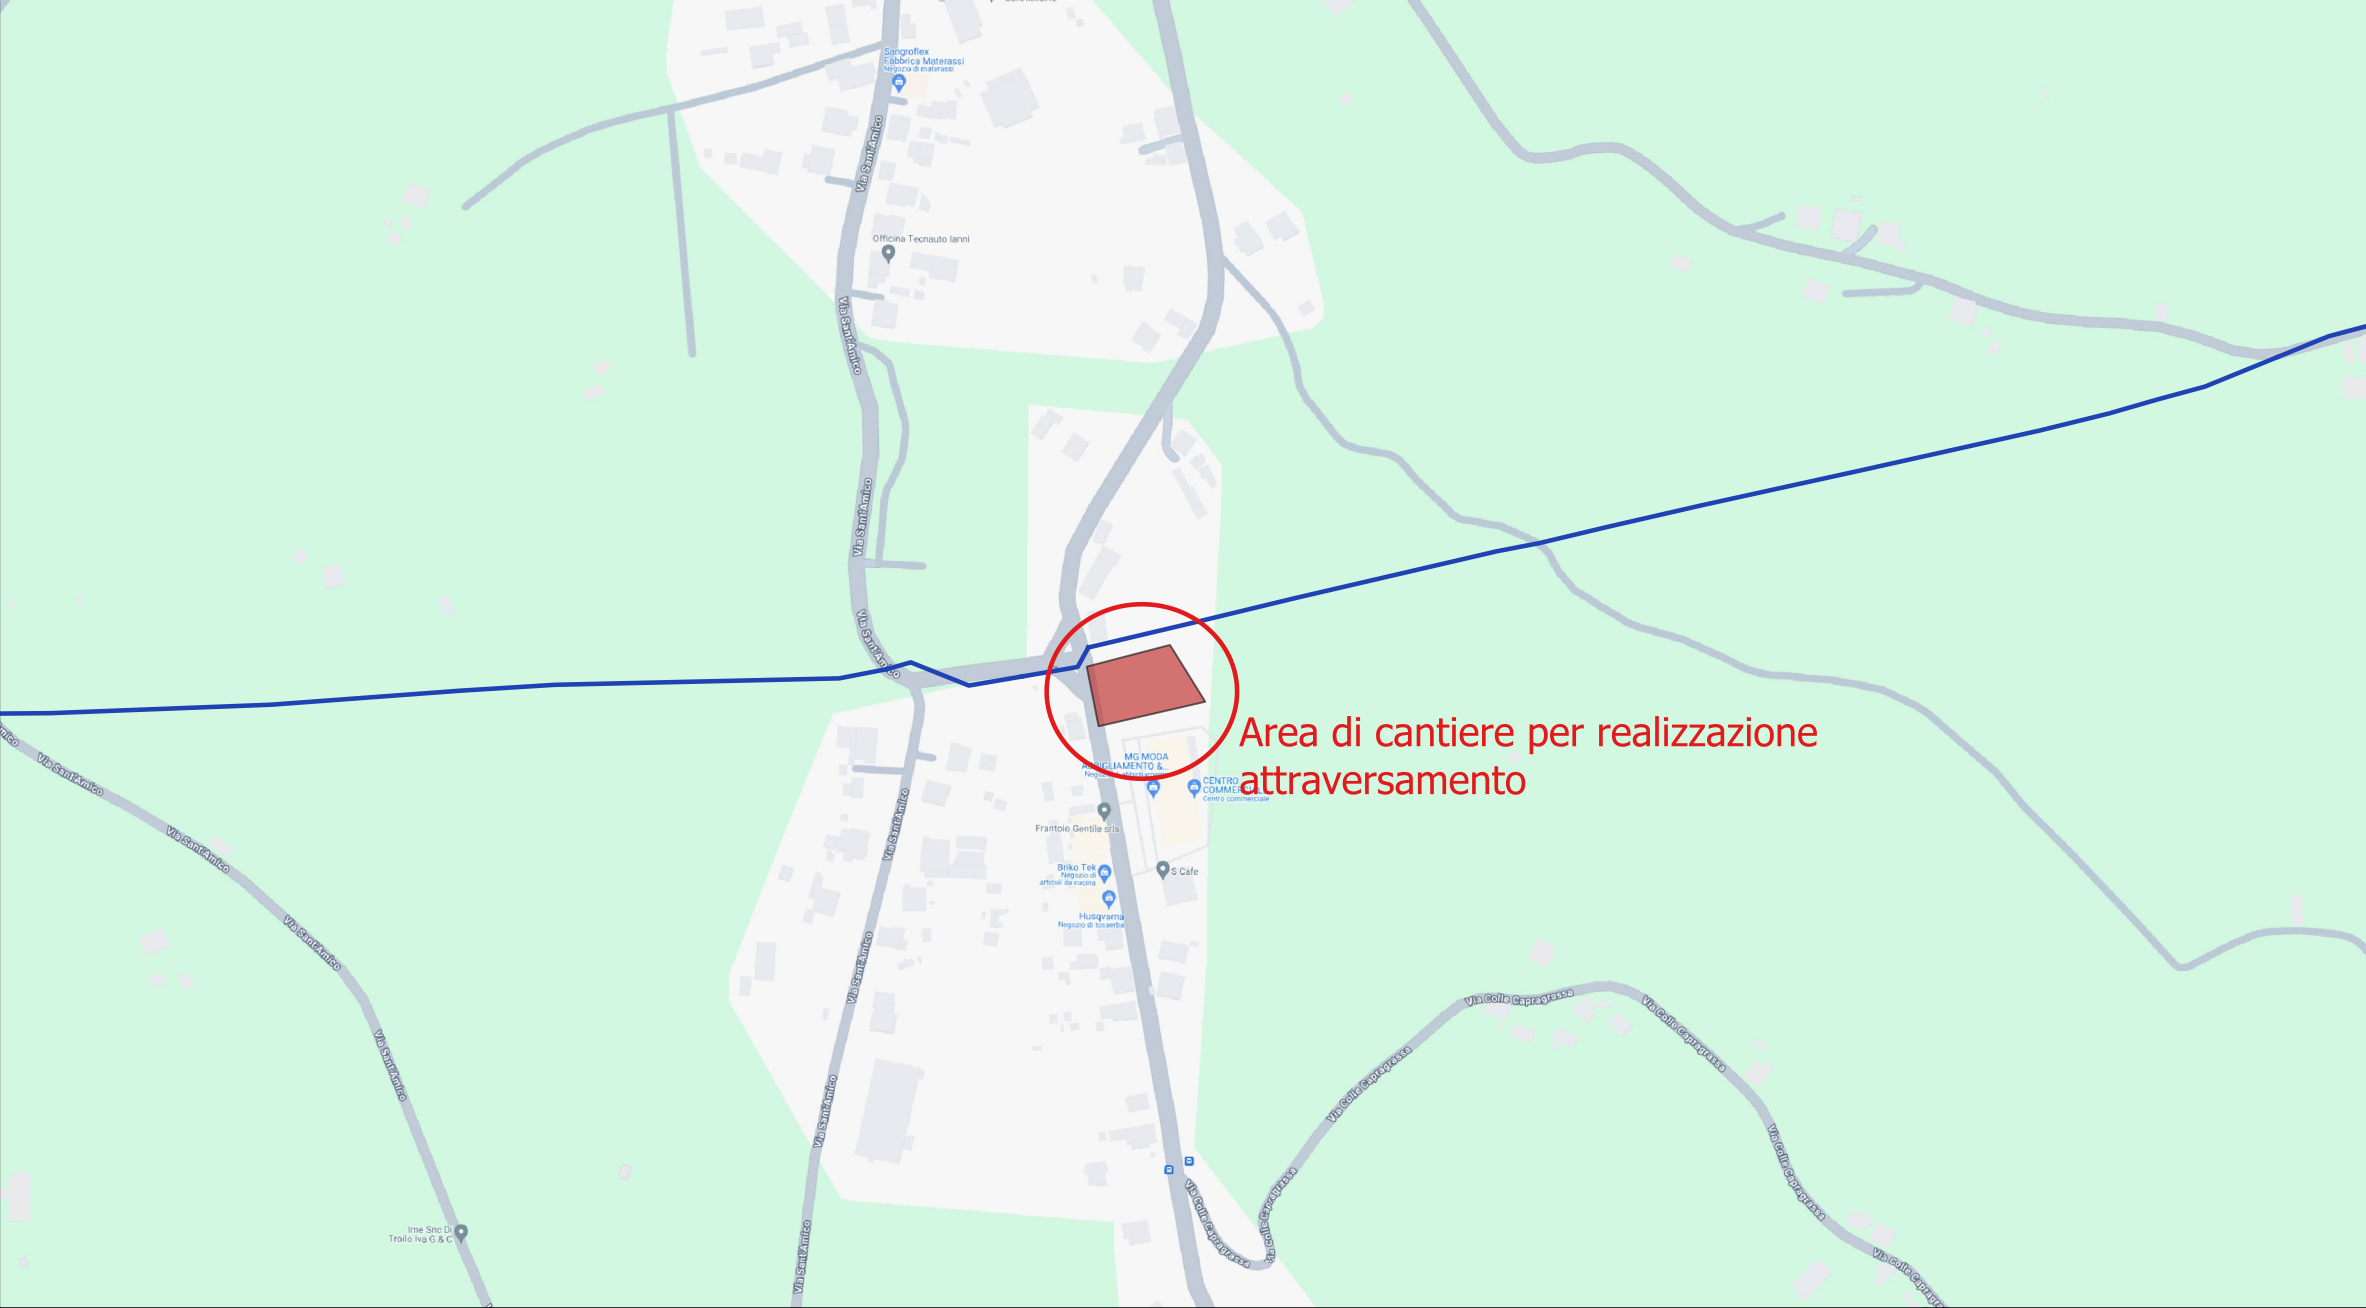


5) Attraversamento Ciripolle
Scala 1:5.000

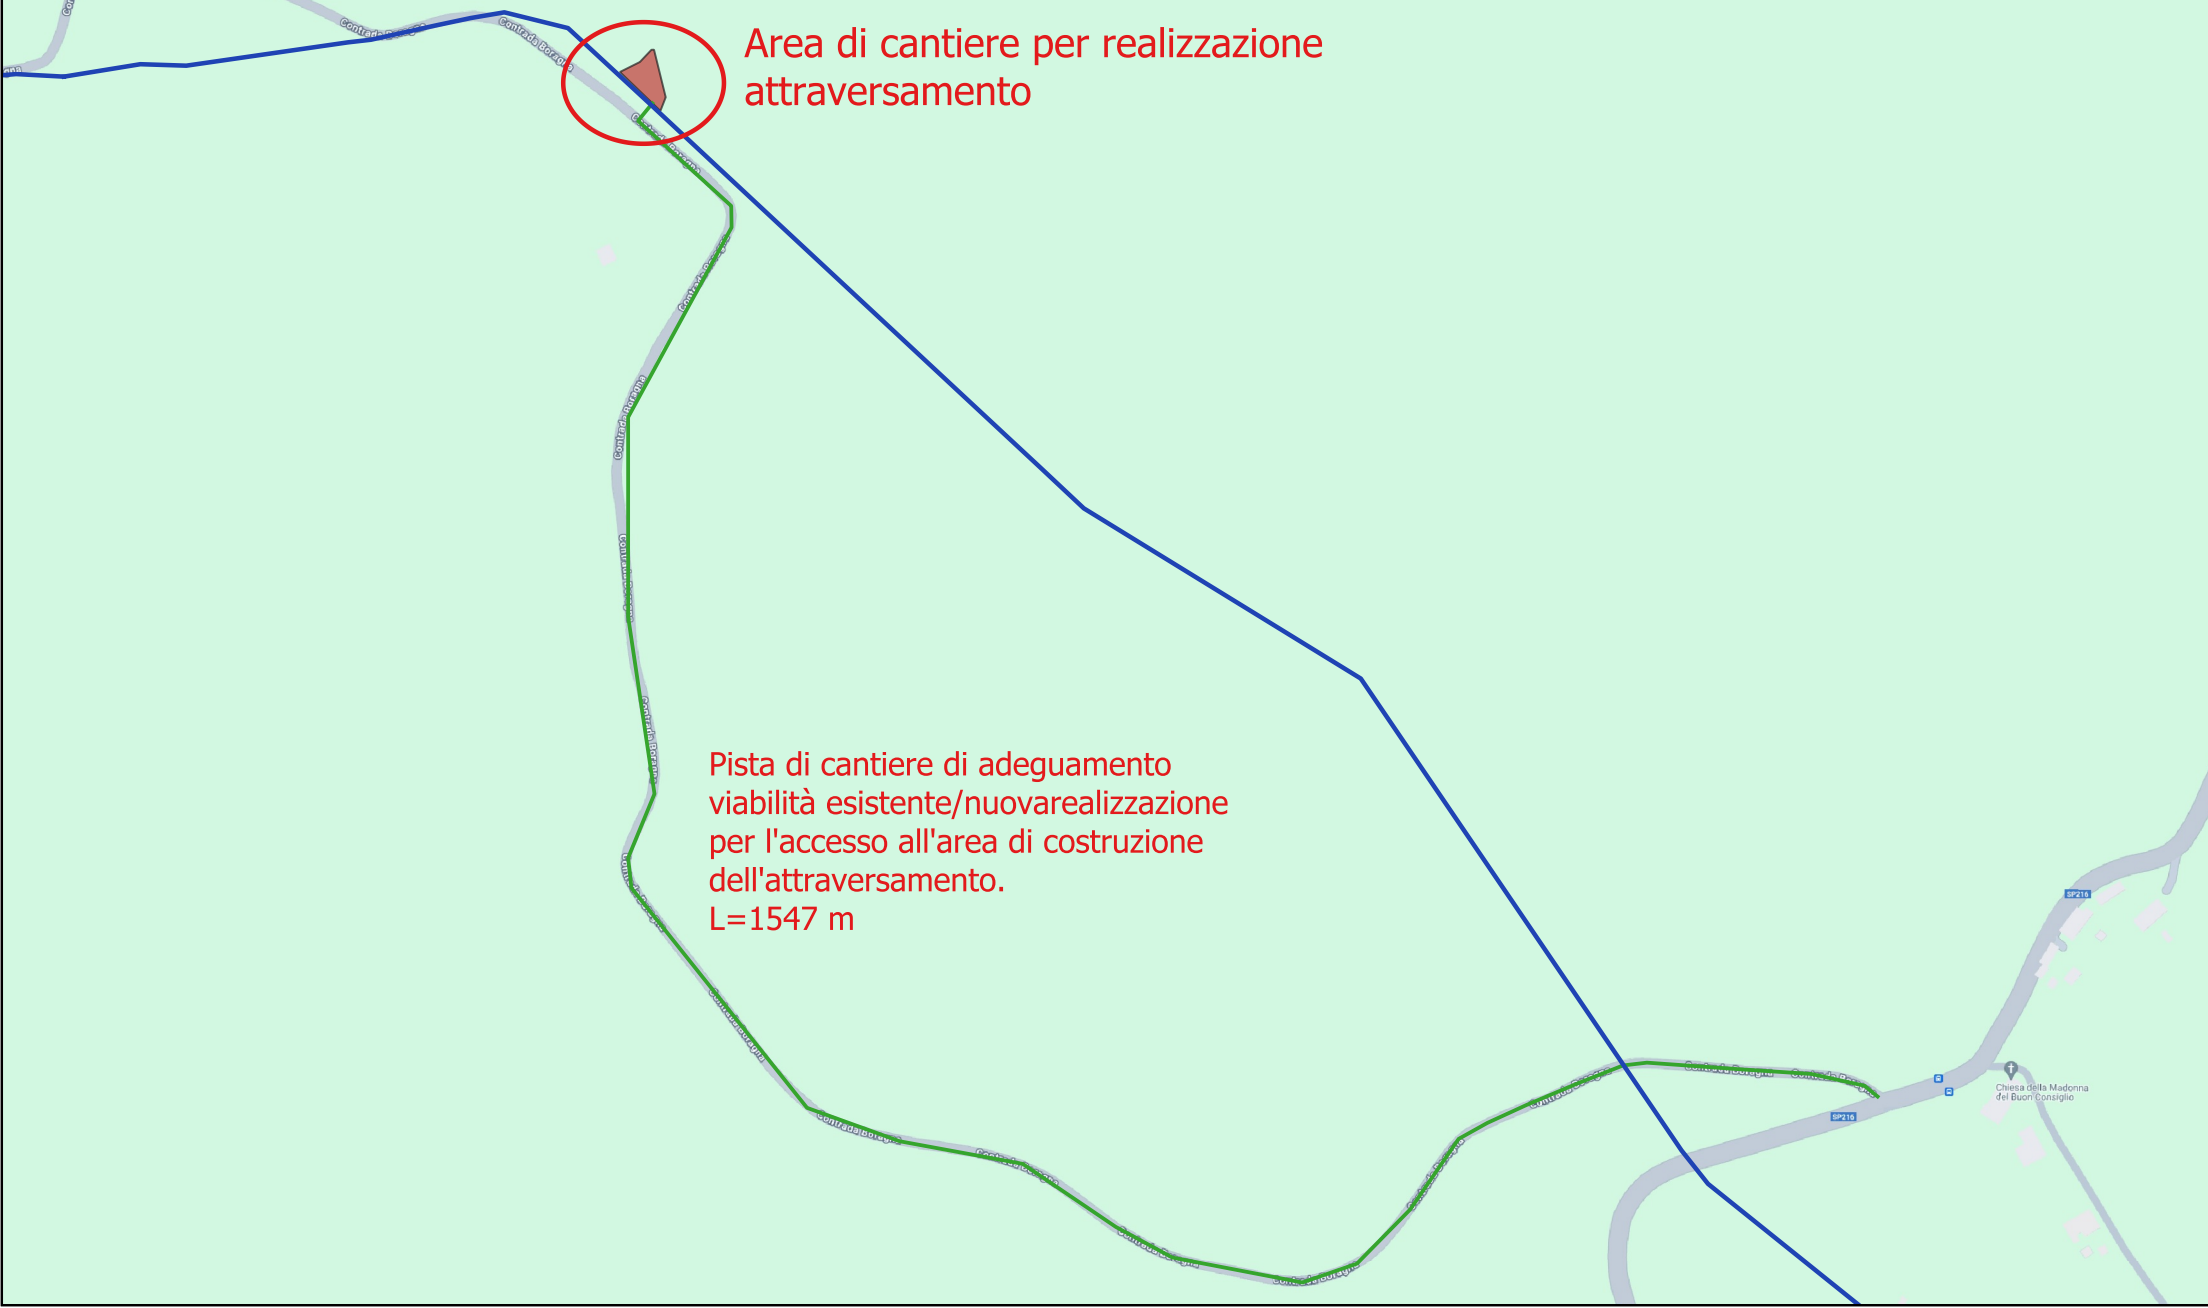

6) Attraversamento Oseno
Scala 1:5.000

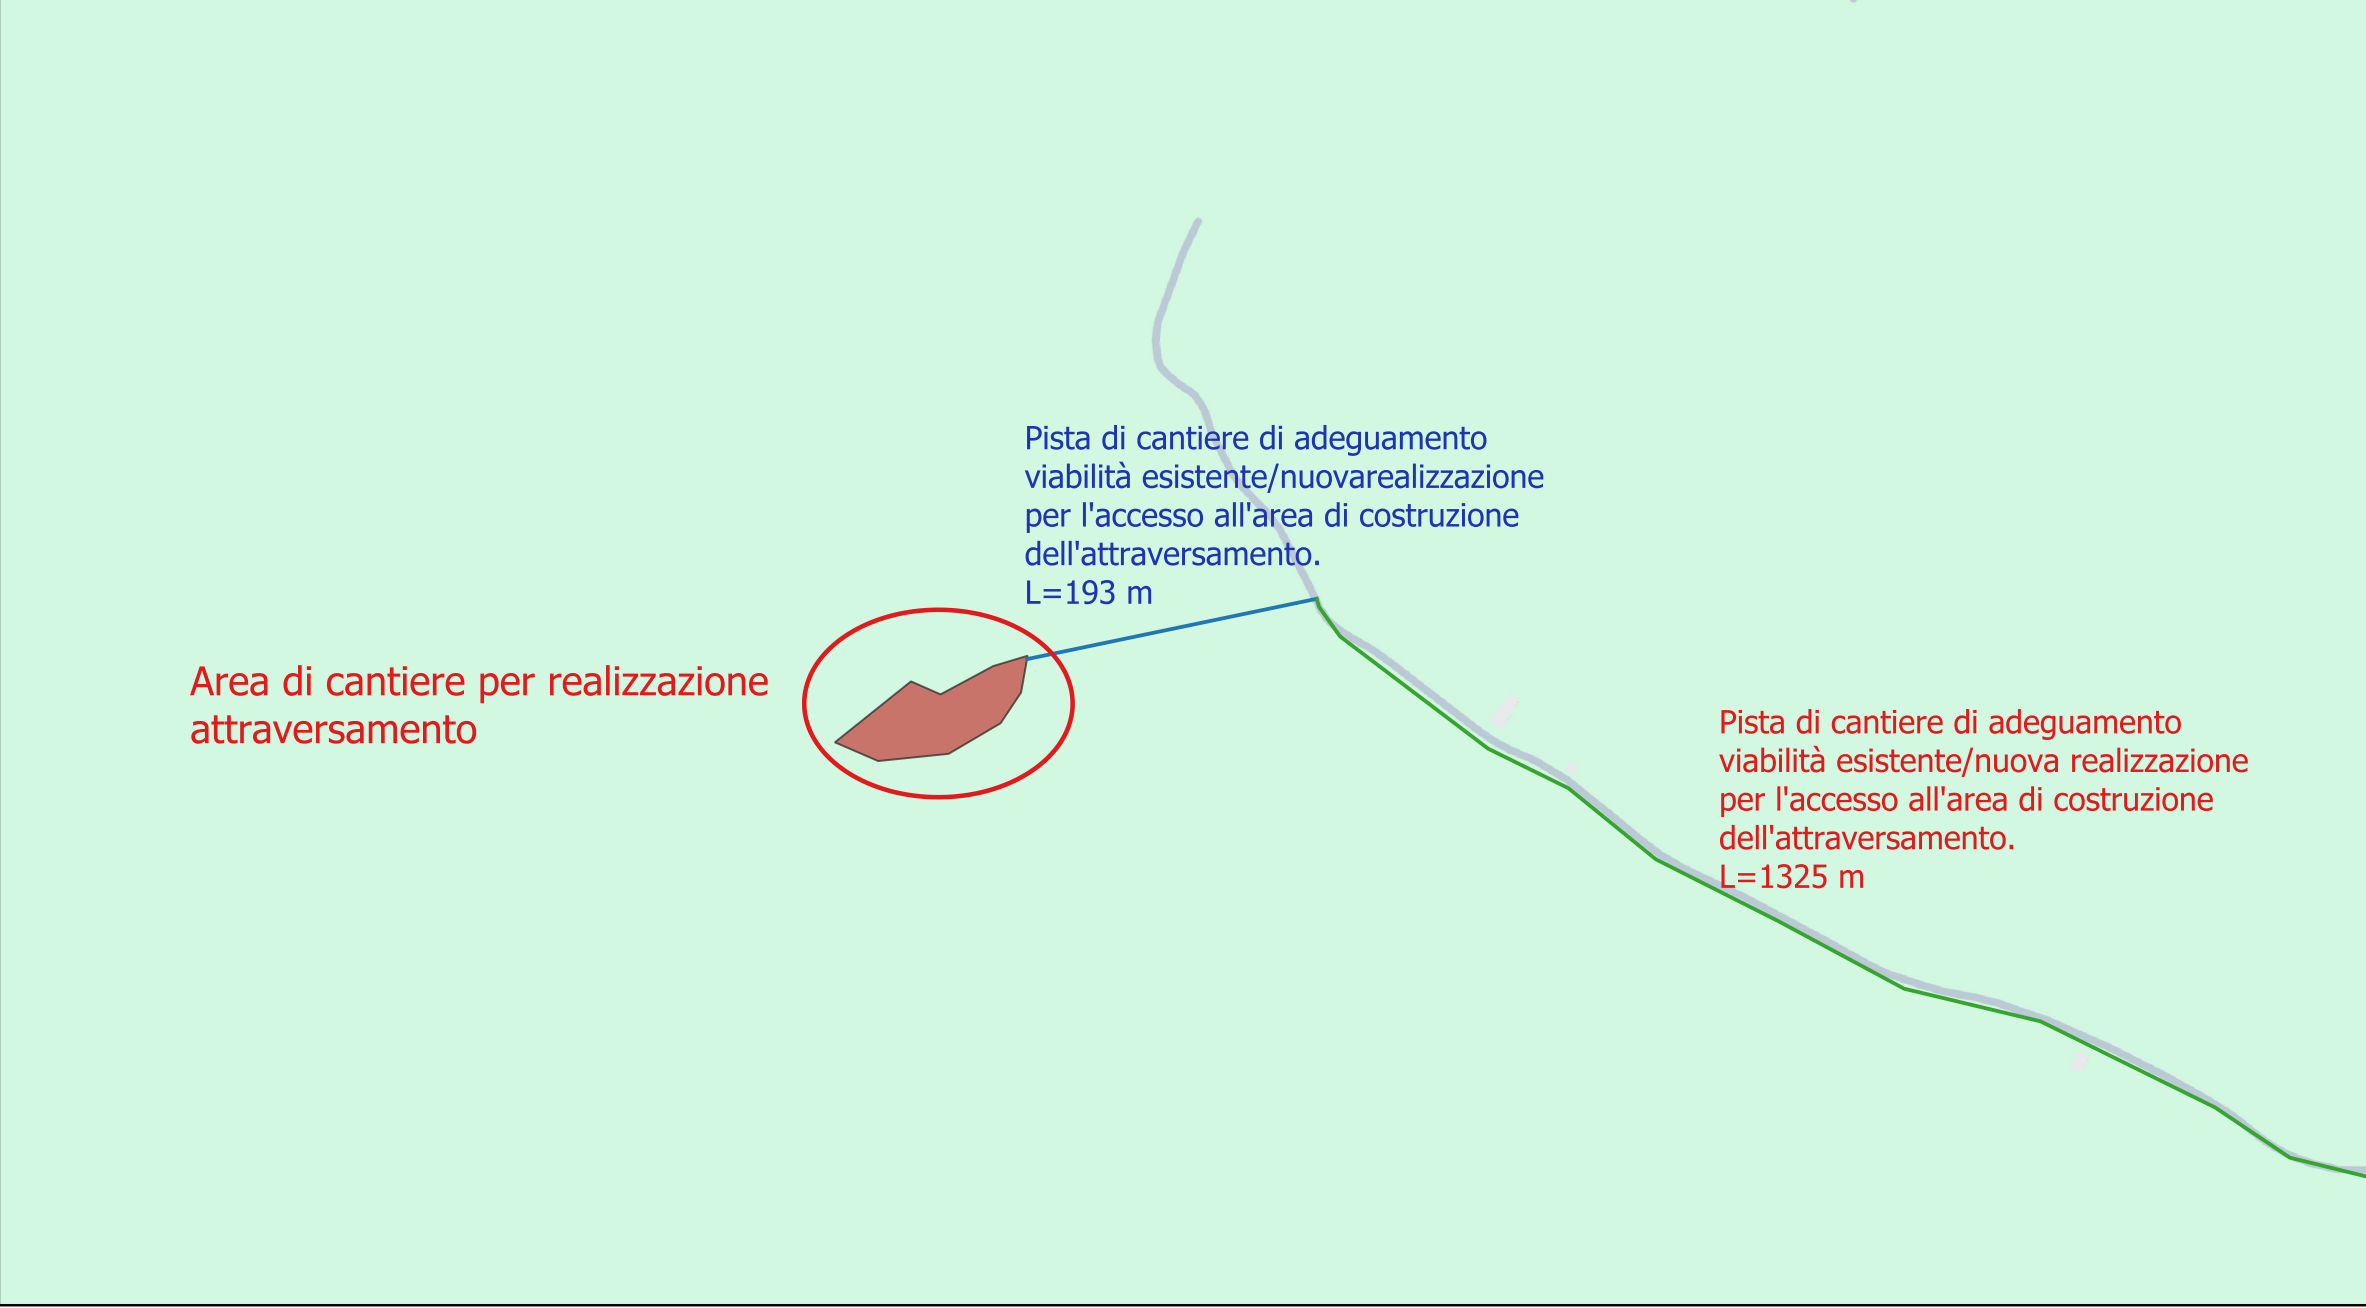

Localizzazione dei cantieri basi
Scala 1:100.000

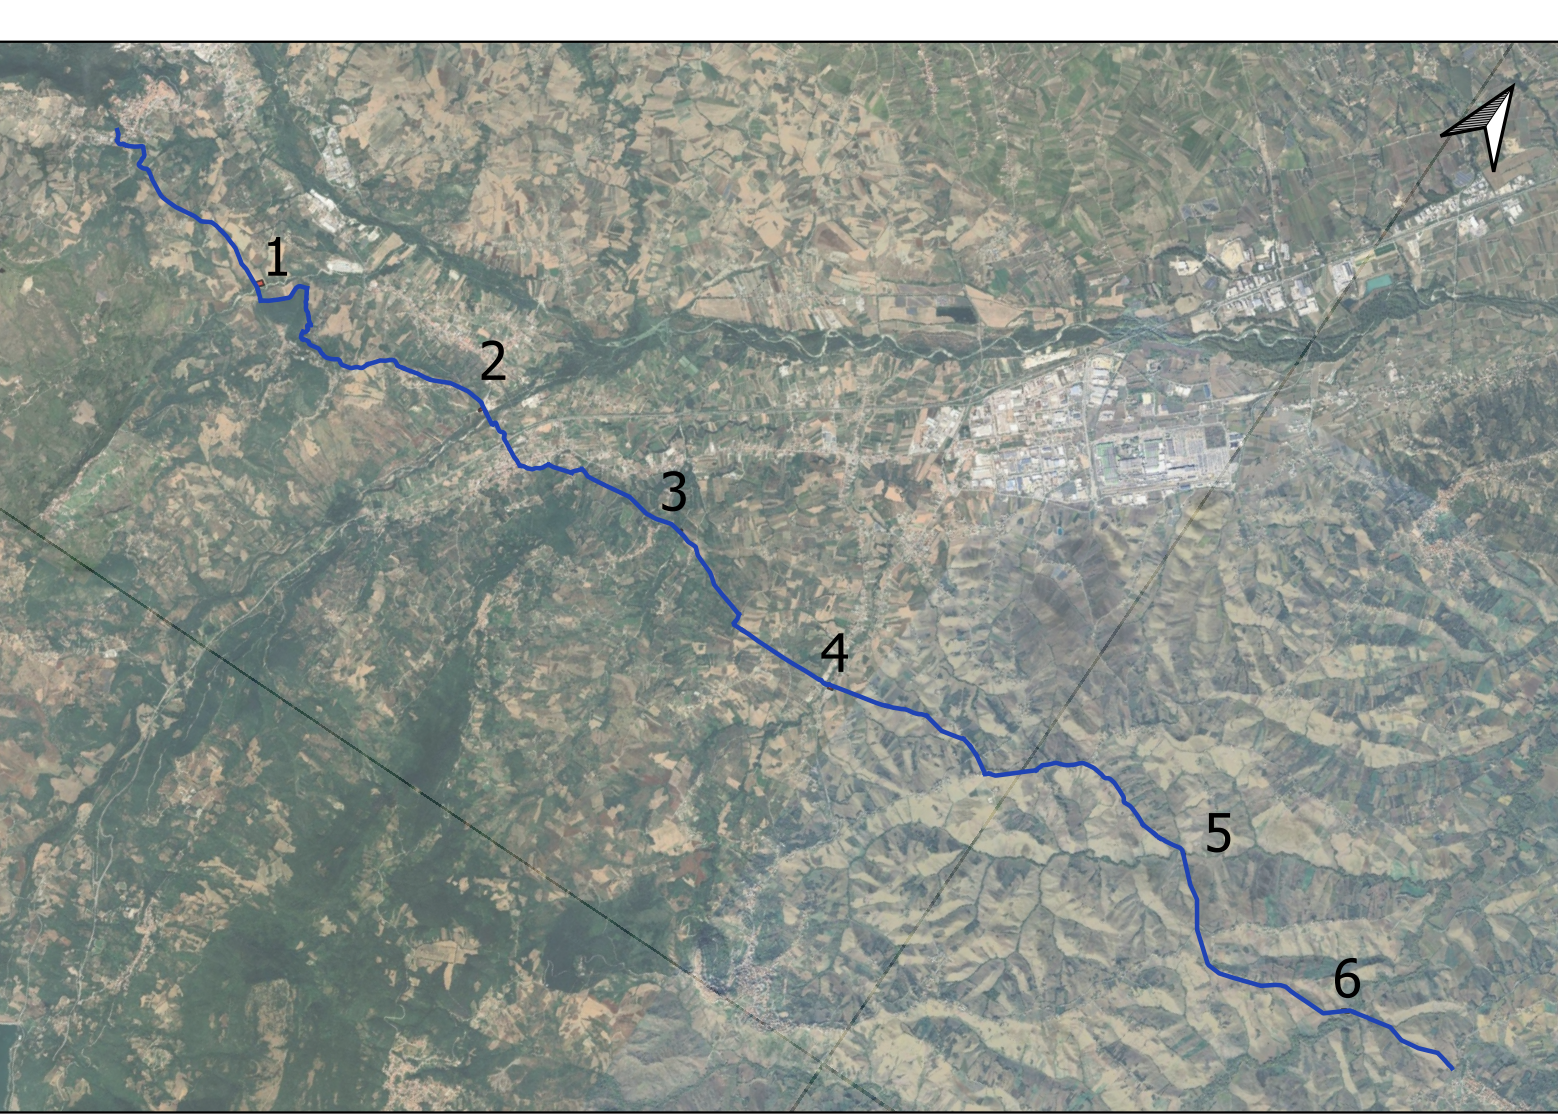

TAG	INTERFERENZA	MODALITA' DI ATTRAVERSAMENTO	LUNGHEZZA ATTRAVERSAMENTO
1	RIO SECCO	Scavo a cielo aperto	50 m
2	FIUME SANGRO	Microtunneling	271 m
3	FIUME PINELLO	Microtunneling	22.5 m
4	FIUME APPELLO	Attraversamento aereo	52 m
5	CIRIPOLLE	Scavo a cielo aperto	42.30 m
6	OSENTO	Microtunneling	95 m

LEGENDA

Viabilità

da realizzare

esistente

Cantieri di attraversamento

Google Road

Finanziato dall'Unione europea
NextGenerationEU

S.A.S.I. S.p.A.
Società Abruzzese per il Servizio Idrico Integrato S.p.A.
Capitale sociale Euro 1.896.550,00 i.v.
66034 Lanciano (CH), località Marcanese, Zona Industriale n°5
Tel. 0872-724270 - Fax 0872-716615 - Cod. Fis. e P. IVA 01485710691 - C.C. P. 11153665

Procedura Aperta, ai sensi dell'art. 60 del D.Lgs. n. 50/2016
Criterio: Offerta Economicamente più Vantaggiosa, ai sensi dell'art. 95 c. 2 del D.Lgs. n. 50/2016

Potenziamento del Sistema Acquedottistico "Verde"
Riqualficazione delle condotte adduttrici esistenti e potenziamento della capacità di trasporto della risorsa idrica dell'acquedotto Verde
Il stralcio funzionale Casoli - Scerni

Codice CIG: 9562154B19 Codice CUP: E11B20114480006 Codice NUTS: ITF14

PROGETTO ESECUTIVO

PE.EG.PL.CAN.G.06

Accessibilità ai Cantieri Attraversamenti

Scala varie

Scala particolari --

Formato tavola: A1

L'Impresa:

I Progettisti:

Progettista responsabile: ing. Giancarlo Cigarini

SOTTOCOMMESSA		CODICE	
CDC	00000000	00000000	00000000
ARTICOLO	00000000		

MESE/ANNO		FIRMA	
REVISIONE N.	DATA	NOTE	
0	02/2024	EMISSIONE PROGETTO	
1	03/2024	EMISSIONE A SEGUITO DI VALIDAZIONE	

CUP E11B21004480006