


**LEGENDA**

SDP	SDF	INTERFERENZE
SFI_36 SFIATO A GALLEGGIANTE	IDROGRAFIA	STRADA PROVINCIALE
SCA_37 SCARICO DI FONDO	PARTITORE ESISTENTE	STRADA STATALE
SZ_08 SEZIONAMENTO		STRADA COMUNALE
M MANUFATTO DI INTERCONNESSIONE		STRADA MINORE/STERRATA
P PRESA IN CARICO		IDRAULICA
SEZIONE PROFILO		GAS
SEZIONE ETOMETRICA		ELETTRICA
		FERROVIARIA

CONDOTTA DI PROGETTO SU STRADA PROVINCIALE  
 CONDOTTA DI PROGETTO SU STRADA STATALE  
 CONDOTTA DI PROGETTO SU STRADA COMUNALE  
 CONDOTTA DI PROGETTO SU STRADA MINORE/STERRATA  
 CONDOTTA DI PROGETTO SU AREA VERDE

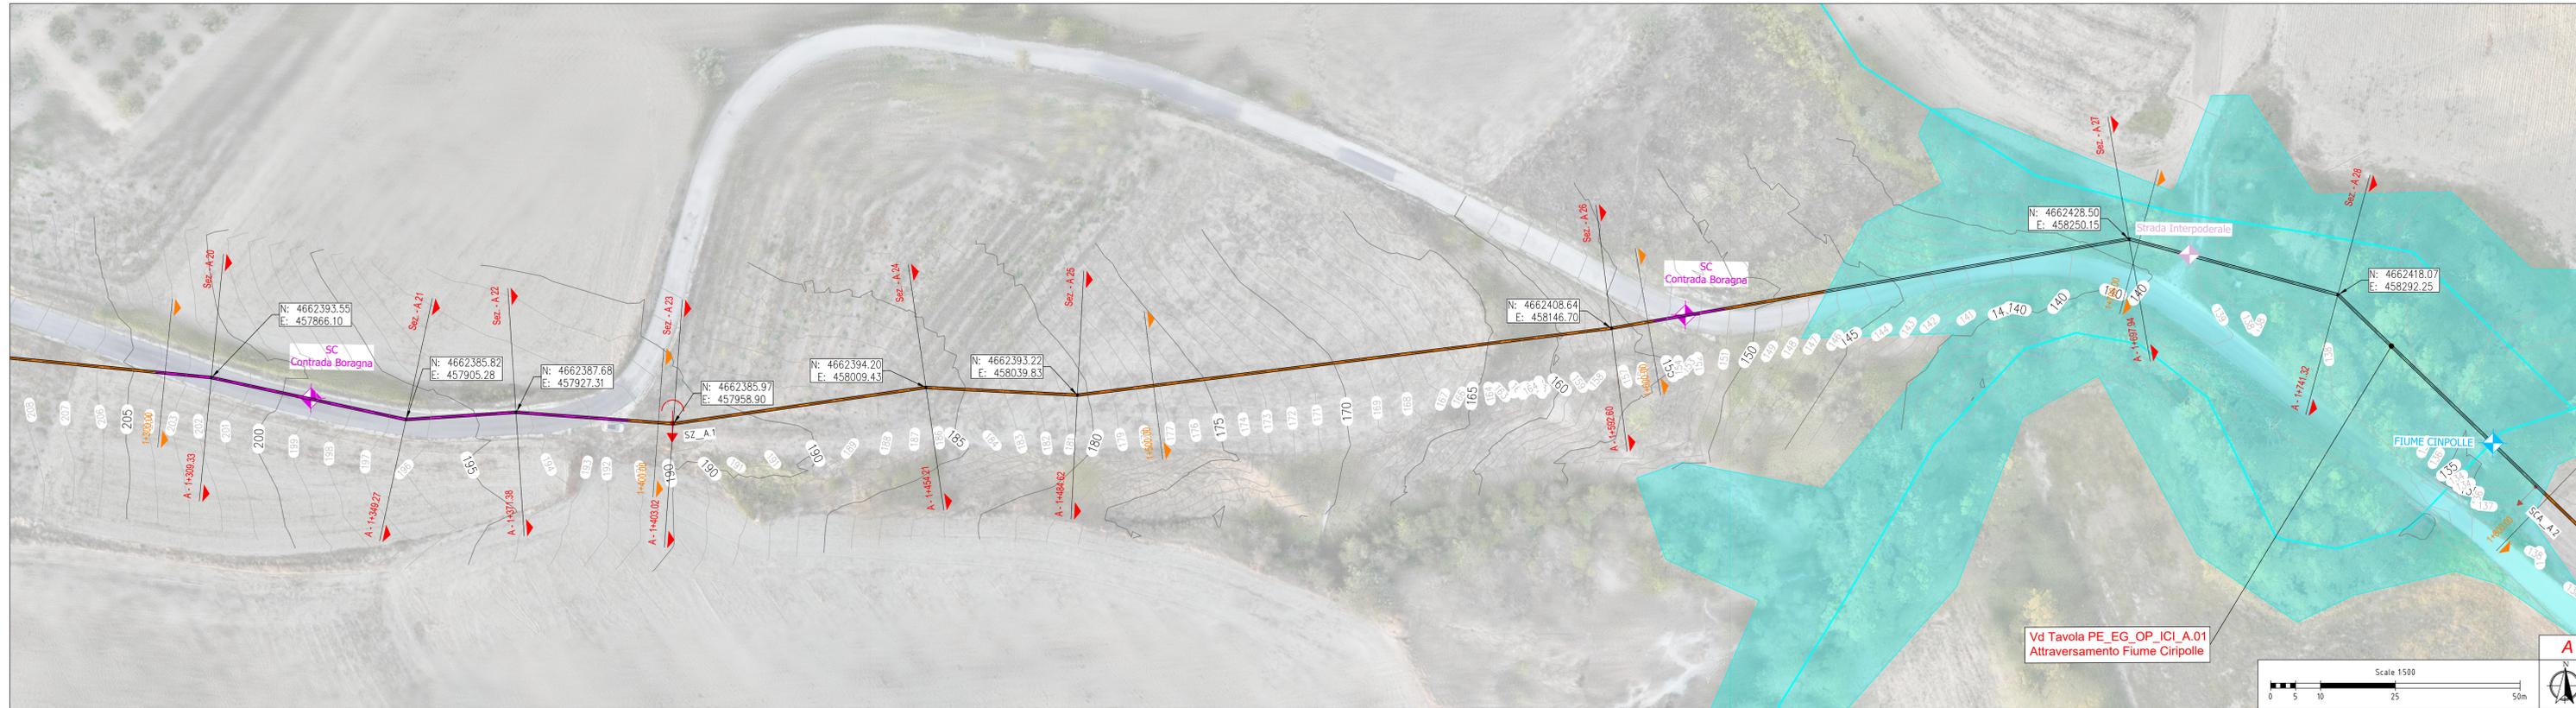

**Finanziato dall'Unione europea NextGenerationEU**

**Mims**  
Ministero delle infrastrutture e della mobilità sostenibili

**S.A.S.I. S.p.A.**  
Società Abruzzese per il Servizio Idrico Integrato S.p.A.  
Capitale sociale Euro 1.896.550,00 I.v.  
66034 Lanciano (CH), località Marcanese, Zona Industriale n°5  
Tel. 0872-724270 - Fax 0872-716615 - Cod. Fis. e P. IVA 01485710691 - C.C. P. 11153665

Procedura Aperta, ai sensi dell'art. 60 del D.Lgs. n. 50/2016  
 Criterio: Offerta Economicamente più Vantaggiosa, ai sensi dell'art. 95 c. 2 del D.Lgs. n. 50/2016

Potenziamento del Sistema Acquedottistico "Verde"  
 Riqualificazione delle condotte adduttrici esistenti e potenziamento della capacità di trasporto della risorsa idrica dell'acquedotto Verde  
 Il stralcio funzionale Casoli - Scerni  
 Codice CIG: 9562154B19 Codice CUP: E11B20114480006 Codice NUTS: ITF14

**PROGETTO ESECUTIVO**

PE.EG.PL.IDR.A.03 Planimetria di dettaglio da progressiva 1+250,00 a progressiva 2+300,00  
 Scala: 1:500 Scala particolari: Formato tavola: A1(mod)

L'Impresa: **MONACO S.p.A.** Costruzioni generali  
 I Progettisti: **idrostudi** **SWS** **ambiente** **GE ATLAS**

Progettista responsabile: **ing. Giancarlo Cigarini**

CONTROLLO DI GESTIONE		MESE/ANNO	
SOTTOCOMMESSA	C0000000 C0000000	REVISIONE N.	DATA
COD.	00000000 00000000	0	02/2024
ARTICOLI	00000000	1	03/2024
CUP	E11B2100480006		EMISSIONE A SEGUITO DI VALUTAZIONE