


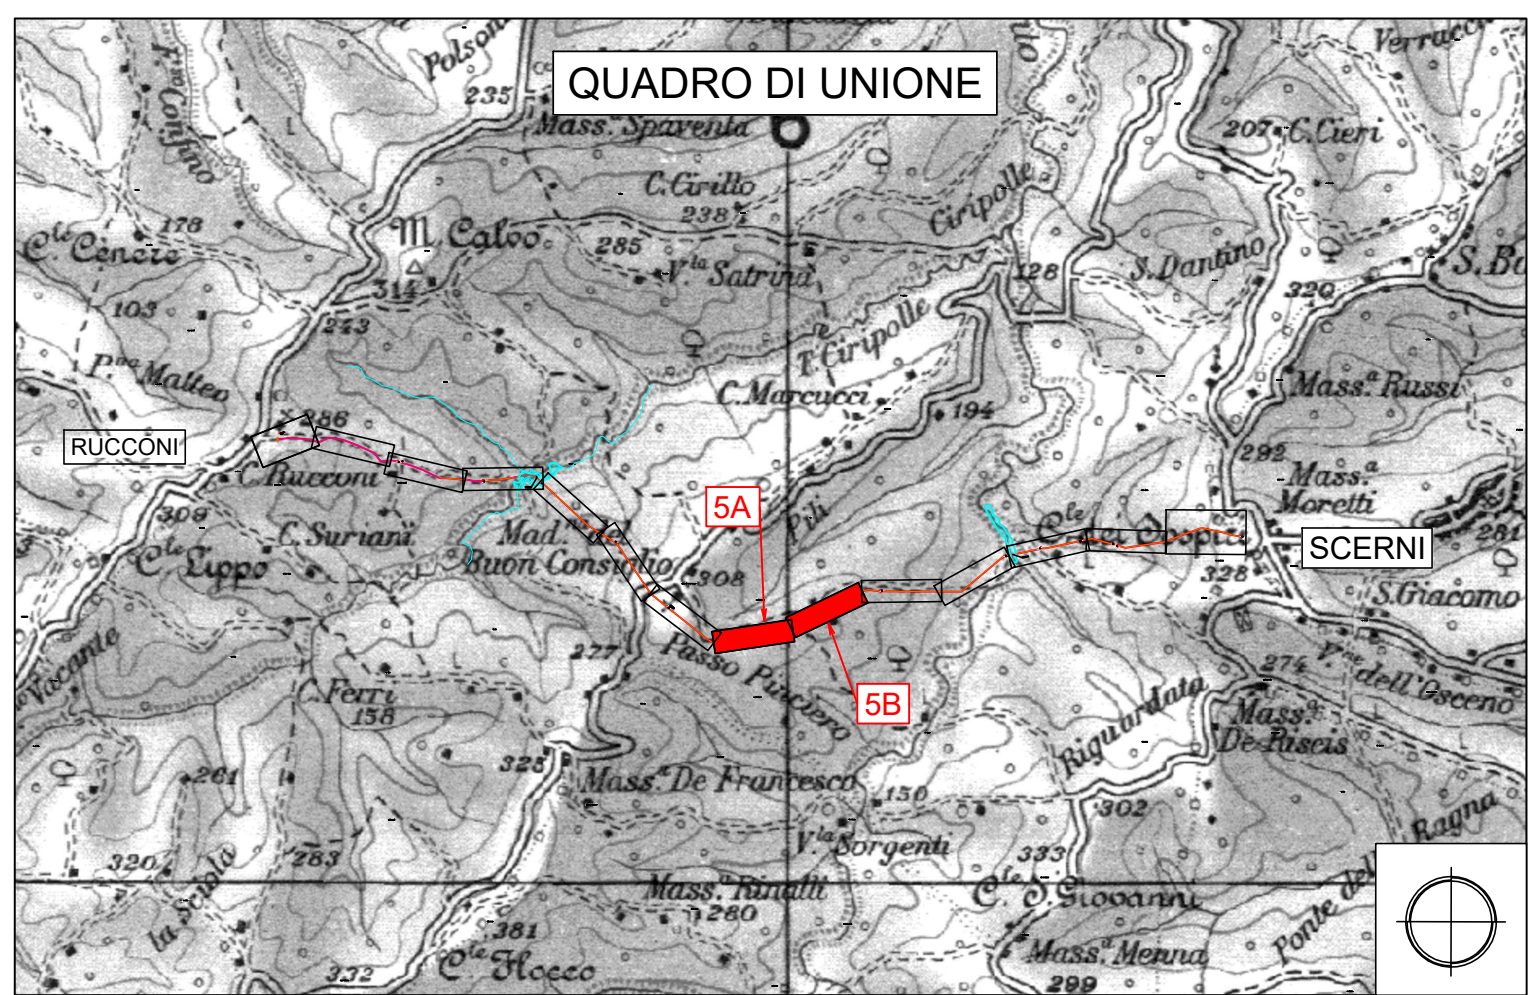

	Finanziato dall'Unione europea NextGenerationEU	 Mims Ministero delle infrastrutture e della mobilità sostenibili	
---	---	---	--

	S.A.S.I. S.p.A. Società Abruzzese per il Servizio Idrico Integrato S.p.A. Capitale sociale Euro 1.896.550,00 i.v. 66034 Lanciano (CH), località Marcanese, Zona Industriale n°5 Tel. 0872-724270 - Fax 0872-716615- Cod. Fis. e P. IVA 01485710691 - C.C. P. 11153665
--	--

Procedura Aperta, ai sensi dell'art. 60 del D.Lgs. n. 50/2016
Criterio: Offerta Economicamente più Vantaggiosa, ai sensi dell'art. 95 c. 2 del D.Lgs. n. 50/2016

Potenziamento del Sistema Acquedottistico "Verde"
Riqualificazione delle condotte adduttrici esistenti e potenziamento della capacità di trasporto della risorsa idrica dell'acquedotto Verde
Il stralcio funzionale Casoli - Scerni

Code CIG: 9562154B19 Codice CUP: E11B20114480006 Codice NUTS: ITF14

PROGETTO ESECUTIVO

P.E.G.PL.IDR.A.05	Planimetria di dettaglio da progressiva 3+315.81 a progressiva 4+364.66
Scala: 1:500	Scala particolari : _____ Formato tavola: A1(6m)

L'Impresa: 

I Progettisti:    

Progettista responsabile: ing. Giancarlo Cigolini

CONTROLLO DI GESTIONE				MESE/ANNO			
SOTTOCOMMESSA	COD000000	COD000000	COD000000	REVISIONE N.	DATA	NOTE	FIRMA
CDL	00000000	00000000	00000000	0	02/2024	EMISSIONE PROGETTO	
ARTICOLO	00000000			1	09/2024	EMISSIONE A SEGUITO DI VALUTAZIONE	
CUP	E11B2011004480006						