

**LEGENDA**

**SDP**

- SFI\_36 SFIATO A GALLEGGIANTE
- SCA\_37 SCARICO DI FONDO
- SZ\_08 SEZIONAMENTO
- M MANUFATTO DI INTERCONNESSIONE
- P PRESA IN CARICO
- SEZIONE PROFILO
- SEZIONE ETTOMETRICA

**SDF**

- IDROGRAFIA
- PARTITORE ESISTENTE

**INTERFERENZE**

- STRADA PROVINCIALE
- STRADA STATALE
- STRADA COMUNALE
- STRADA MINORE/STERRATA
- IDRAULICA
- GAS
- ELETTRICA
- FERROVIARIA


**CONDOTTE DI PROGETTO SU STRADA PROVINCIALE**

**CONDOTTE DI PROGETTO SU STRADA STATALE**

**CONDOTTE DI PROGETTO SU STRADA COMUNALE**

**CONDOTTE DI PROGETTO SU STRADA MINORE/STERRATA**

**CONDOTTE DI PROGETTO SU AREA VERDE**

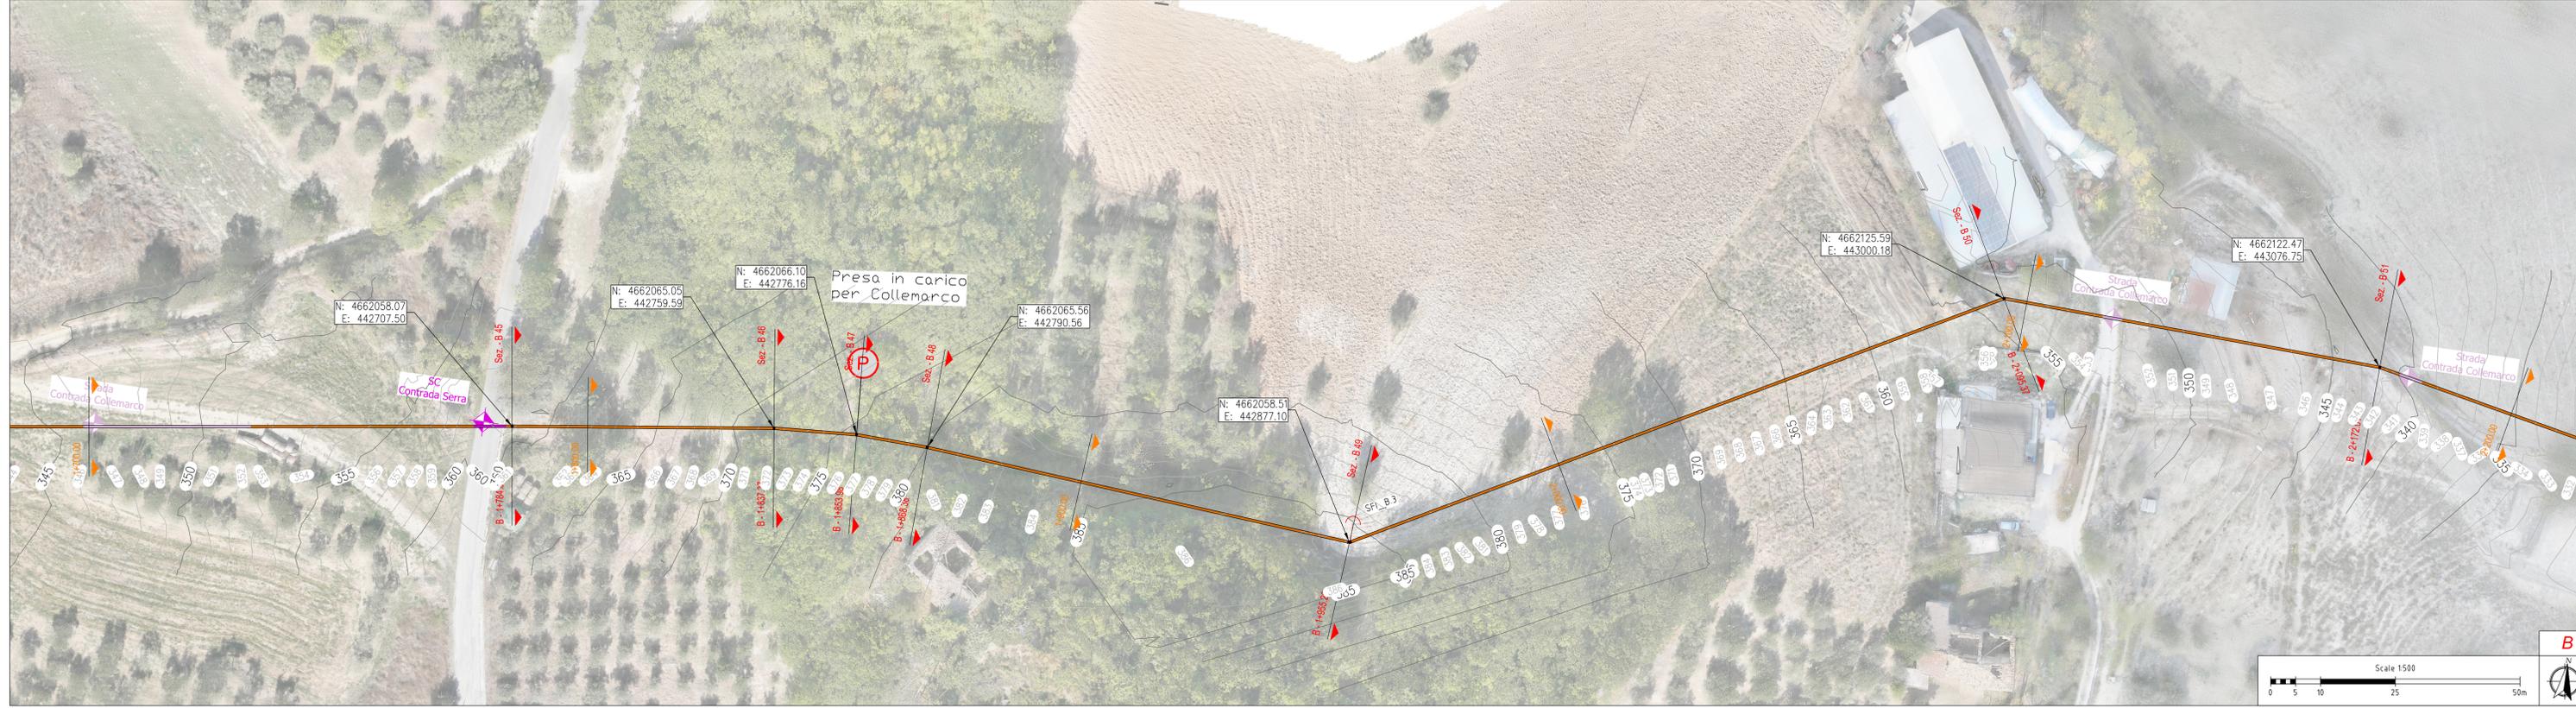

Finanziato dall'Unione europea NextGenerationEU

Mims Ministero delle infrastrutture e della mobilità sostenibili

**S.A.S.I. S.p.A.**  
 Società Abruzzese per il Servizio Idrico Integrato S.p.A.  
 Capitale sociale Euro 1.896.550,00 I.v.  
 66034 Lanciano (CH), località Marciameo, Zona Industriale n°5  
 Tel. 0872-724270 - Fax 0872-716615 - Cod. Fis. e P. IVA 01485710691 - C.C. P. 11153665

Procedura Aperta, ai sensi dell'art. 60 del D.Lgs. n. 50/2016  
 Criterio: Offerta Economicamente più Vantaggiosa, ai sensi dell'art. 95 c. 2 del D.Lgs. n. 50/2016

Potenziamento del Sistema Acquedottistico "Verde"  
 Riqualificazione delle condotte adduttrici esistenti e potenziamento della capacità di trasporto della risorsa idrica dell'acquedotto Verde  
 Il stralcio funzionale Casoli - Serni  
 Codice CIG: 9562154B19 Codice CUP: E11B20114480006 Codice NUTS: ITF14

**PROGETTO ESECUTIVO**

PE.EG.PL.IDR.A.03 da progressiva B - 1+180,00 a progressiva B - 2+200,00

Scala: 1:500 Scala particolari: Formato tavola: A1(mod)

L'Impresa: **MONACO S.p.A.** Costruzioni generali

I Progettisti: **idrostudi**, **SWS** (Società Ingegneria), **ambiente**, **GE ATLAS**

Progettista responsabile: **ing. Giancarlo Cigarini**

CONTROLLO DI GESTIONE		MESE/ANNO	
SOTTOCOMMESSA	C0000000 C0000000	REVISIONE N.	DATA
CDC	00000000 00000000	0	01/2024
ARTICOLI	00000000		EMISSIONE PROGETTO
CUP	E11B21004480006		