


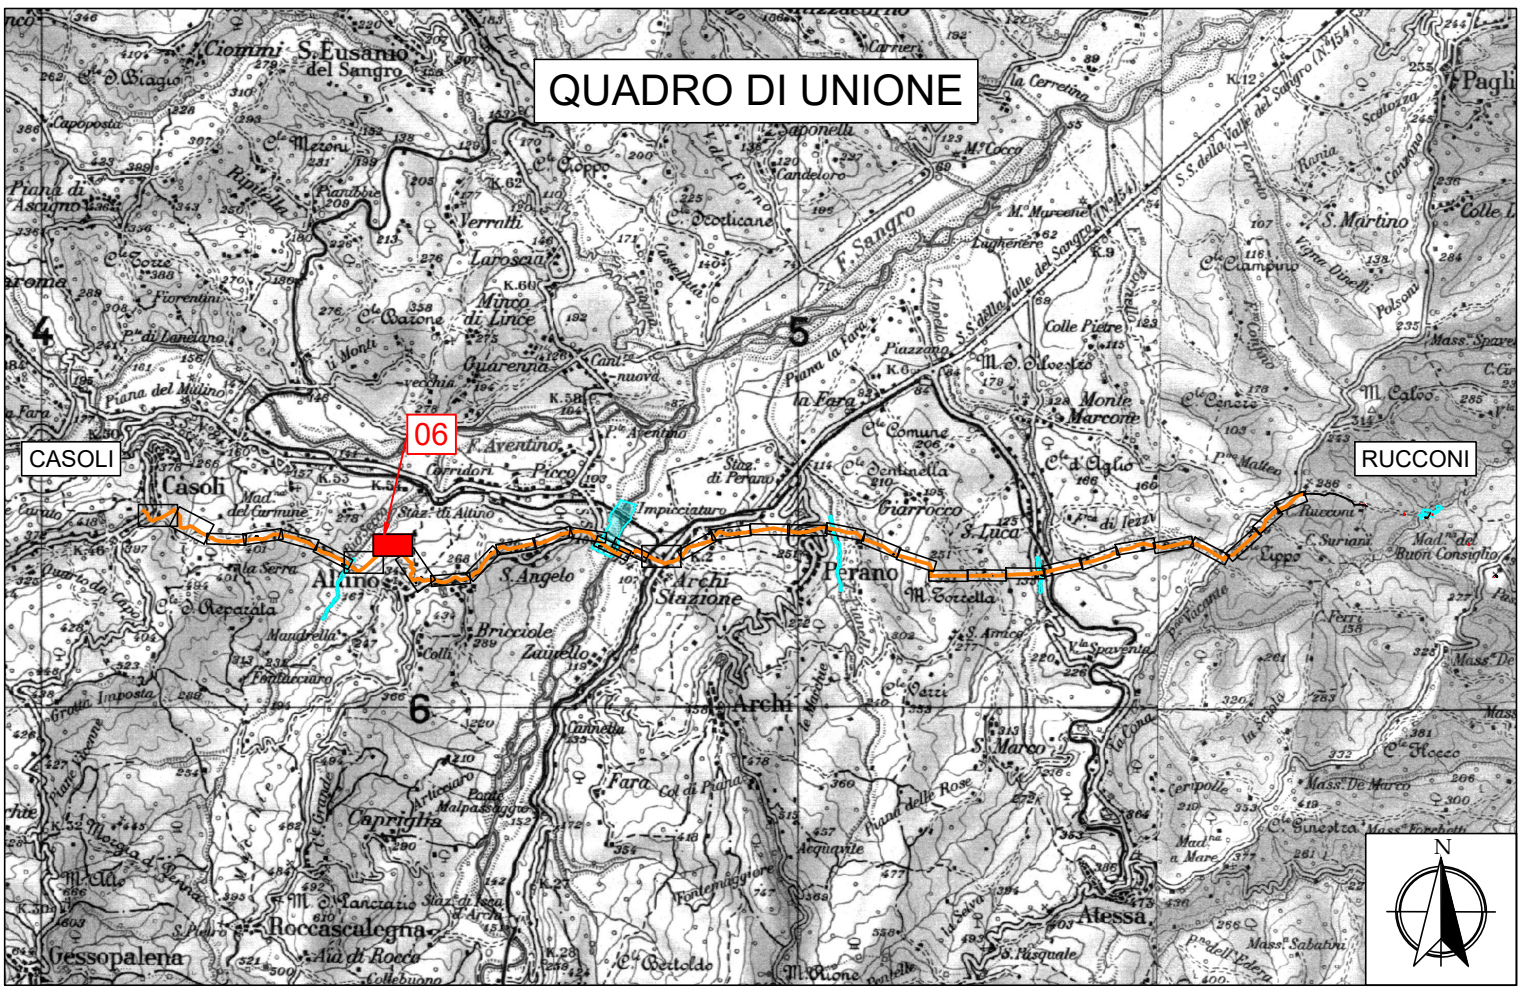

LEGENDA

SDP

- SFI_36 SFIATO A GALLEGGIANTE
- SCA_37 SCARICO DI FONDO
- SZ_08 SEZIONAMENTO
- M MANUFATTO DI INTERCONNESSIONE
- P PRESA IN CARICO
- SEZIONE PROFILO
- SEZIONE ETOMETRICA

SDF

- IDROGRAFIA
- PARTITORE ESISTENTE

INTERFERENZE

- STRADA PROVINCIALE
- STRADA STATALE
- STRADA COMUNALE
- STRADA MINORE/STERRATA
- IDRAULICA
- GAS
- ELETTRICA
- FERROVIARIA

CONDOTTA DI PROGETTO SU STRADA PROVINCIALE
CONDOTTA DI PROGETTO SU STRADA STATALE
CONDOTTA DI PROGETTO SU STRADA COMUNALE
CONDOTTA DI PROGETTO SU STRADA MINORE/STERRATA
CONDOTTA DI PROGETTO SU AREA VERDE



S.A.S.I. S.p.A.
Società Abruzzese per il Servizio Idrico Integrato S.p.A.
Capitale sociale Euro 1.896.550,00 i.v.
66034 Lanciano (CH), località Marcianese, Zona Industriale n°5
Tel. 0872-724270 - Fax 0872-716615 - Cod. Fis. e P. IVA 01485710691 - C.C. P. 11153665

Procedura Aperta, ai sensi dell'art. 60 del D.Lgs. n. 50/2016
Criterio: Offerta Economicamente più Vantaggiosa, ai sensi dell'art. 95 c. 2 del D.Lgs. n. 50/2016

Potenziamento del Sistema Acquedottistico "Verde"
Riqualificazione delle condotte adduttrici esistenti e potenziamento della capacità di trasporto della risorsa idrica dell'acquedotto Verde
Il stralcio funzionale Casoli - Scerni

Codice CIG: 9562154B19 Codice CUP: E11B20114480006 Codice NUTS: ITF14

PROGETTO ESECUTIVO

PE.EG.PL.IDR.B.06	Planimetria di dettaglio da progressiva B - 3+740.00 a progressiva B - 4+370.00
Scala: 1:500	Scala particolari : Formato tavola: A1(6mod)

L'Impresa: **MONACO S.p.A.**
Costruzioni generali

I Progettisti: **idrostudi** **SWS** **ambiente** **GE ATLAS**

Progettista responsabile: ing. Giancarlo Cigarini

CONTROLLO DI GESTIONE				MESE/ANNO		
SOTTOCOMMESSA	C0000000	C0000000	C0000000	REVISIONE N.	DATA	NOTE
CDC	00000000	00000000	00000000	0	03/2024	EMISSIONE PROGETTO
ARTICOLO	00000000					
CUP	E11B2100480006					