

LEGENDA

SDP

- SFI_36 SFIATO A GALLEGGIANTE
- SCA_37 SCARICO DI FONDO
- SZ_08 SEZIONAMENTO
- M MANUFATTO DI INTERCONNESSIONE
- P PRESA IN CARICO
- SEZIONE PROFILO
- SEZIONE ETTOMETRICA

SDF

- IDROGRAFIA
- PARTITORE ESISTENTE

INTERFERENZE

- STRADA PROVINCIALE
- STRADA STATALE
- STRADA COMUNALE
- STRADA MINORE/STERRATA
- IDRAULICA
- GAS
- ELETTRICA
- FERROVIARIA


CONDOTTA DI PROGETTO SU STRADA PROVINCIALE

CONDOTTA DI PROGETTO SU STRADA STATALE

CONDOTTA DI PROGETTO SU STRADA COMUNALE

CONDOTTA DI PROGETTO SU STRADA MINORE/STERRATA

CONDOTTA DI PROGETTO SU AREA VERDE

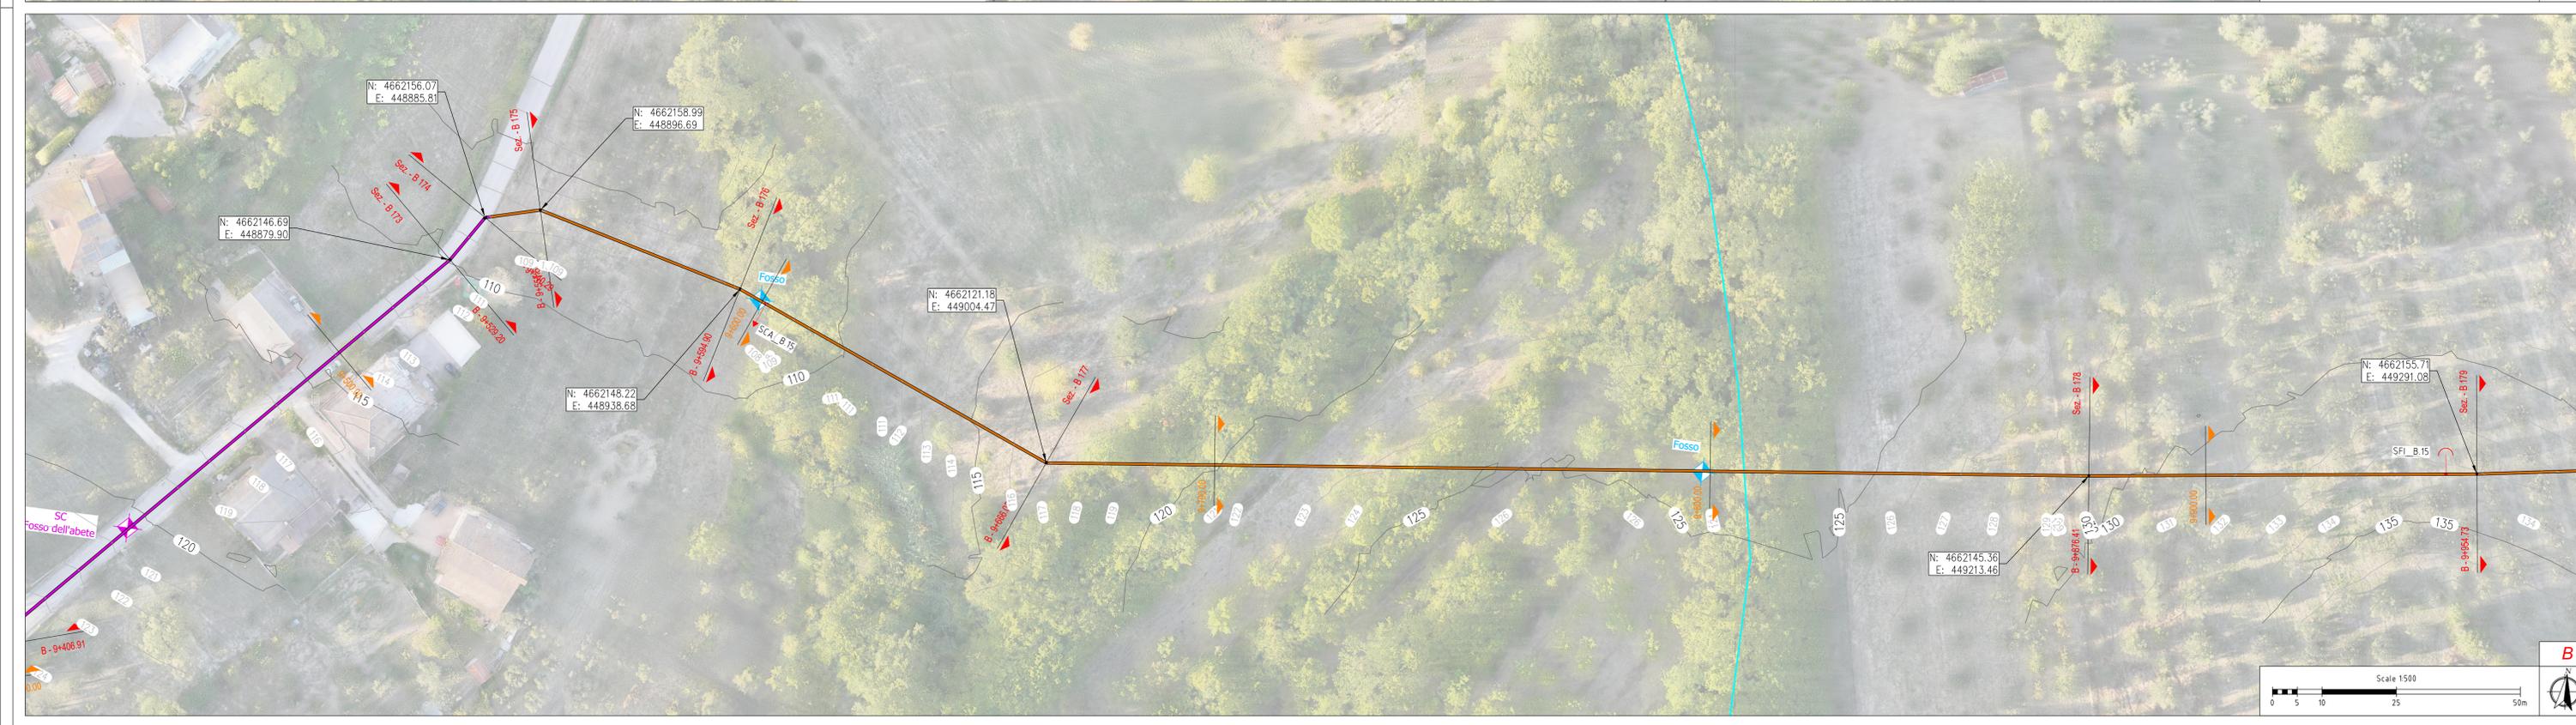

Finanziato dall'Unione europea NextGenerationEU

Mims
Ministero delle infrastrutture e della mobilità sostenibili

S.A.S.I. S.p.A.
Società Abruzzese per il Servizio Idrico Integrato S.p.A.
Capitale sociale Euro 1.896.550,00 I.v.
66034 Lanciano (CH), località Marciamese, Zona Industriale n°5
Tel. 0872-724270 - Fax 0872-716615 - Cod. Fis. e P. IVA 01485710691 - C.C. P. 11153665

Procedura Aperta, ai sensi dell'art. 60 del D.Lgs. n. 50/2016
Criterio: Offerta Economicamente più Vantaggiosa, ai sensi dell'art. 95 c. 2 del D.Lgs. n. 50/2016

Potenziamento del Sistema Acquedottistico "Verde"
Riqualificazione delle condotte adduttrici esistenti e potenziamento della capacità di trasporto della risorsa idrica dell'acquedotto Verde
Il stralcio funzionale Casoli - Scerni
Codice CIG: 9562154819 Codice CUP: E11B20114480006 Codice NUTS: ITF14

PROGETTO ESECUTIVO

PE.EG.PL.IDR.B.12 da progressiva B - 8+900,00 a progressiva B - 9+950,00
Scala: 1:500 Scala particolari: Formato tavola: A1(mod)

L'Impresa: **MONACO S.p.A.** Costruzioni generali

I Progettisti: **idrostudi** **SWS** **ambiente** **GE ATLAS**

Progettista responsabile: ing. Giancarlo Cigarini

CONTROLLO DI GESTIONE		MESE/ANNO	
SOTTOCOMMESSA	REVISIONE N.	DATA	NOTE
C000000	0	01/2024	EMISSIONE PROGETTO
C000000			
C000000			
C000000			
CUP: E11B2100480006			