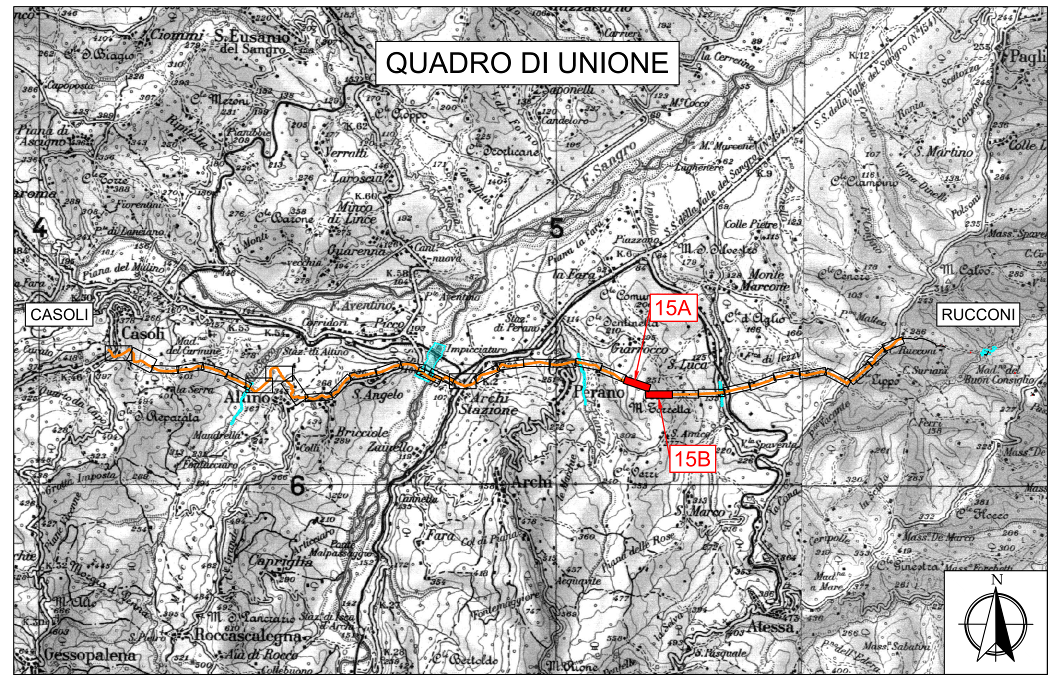

LEGENDA

SDP

SFI_36	SFIATO A GALLEGGIANTE
SCA_37	SCARICO DI FONDO
SZ_08	SEZIONAMENTO
M	MANUFATTO DI INTERCONNESSIONE
P	PRESA IN CARICO
	SEZIONE PROFILO
	SEZIONE ETTOMETRICA

CONDOTTA DI PROGETTO SU STRADA PROVINCIALE
CONDOTTA DI PROGETTO SU STRADA STATALE
CONDOTTA DI PROGETTO SU STRADA COMUNALE
CONDOTTA DI PROGETTO SU STRADA MINORE/STERRATA
CONDOTTA DI PROGETTO SU AREA VERDE

SDF

IDROGRAFIA

PARTITORE ESISTENTE

INTERFERENZE

STRADA PROVINCIALE	IDRAULICA
STRADA STATALE	GAS
STRADA COMUNALE	ELETTRICA
STRADA MINORE/STERRATA	FERROVIARIA

Finanziato dall'Unione europea NextGenerationEU

Mims Ministero delle infrastrutture e della mobilità sostenibili

S.A.S.I. S.p.A.
Società Abruzzese per il Servizio Idrico Integrato S.p.A.
Capitale sociale Euro 1.896.550,00 i.v.
66034 Lanciano (CH), località Marcianese, Zona Industriale n°5
Tel. 0872-724270 - Fax 0872-716615- Cod. Fis. e P. IVA 01485710691 - C.C. P. 11153665

Procedura Aperta, ai sensi dell'art. 60 del D.Lgs. n. 50/2016
Criterio: Offerta Economicamente più Vantaggiosa, ai sensi dell'art. 95 c. 2 del D.Lgs. n. 50/2016

Potenziamento del Sistema Acquedottistico "Verde"
Riqualificazione delle condotte adduttrici esistenti e potenziamento della capacità di trasporto della risorsa idrica dell'acquedotto Verde
II stralcio funzionale Casoli - Scerni

Codice CIG: 9562154B19 Codice CUP: E11B20114480006 Codice NUTS: ITF14

PROGETTO ESECUTIVO

PE.EG.PL.IDR.B.15	Planimetria di dettaglio da progressiva B - 12+000.00 a progressiva B - 13+100.00	
Scala: 1:500	Scala particolari :	Formato tavola: A1(6mod)

L'Impresa: MONACO S.p.A. Costruzioni generali

I Progettisti: idrostudi watercare engineering; SWS Consulting Engineering; ambiente consulenza & ingegneria; GEOATLAS

Progettista responsabile: ing. Giancarlo Cigarini

CONTROLLO DI GESTIONE		
SOTTOCOMMESSA	C0000000	C0000000
CDC	00000000	00000000
ARTICOLO	00000000	
CUP	E11B21004480006	

MESE/ANNO			
REVISIONE N.	DATA	NOTE	FIRMA
0	03/2024	EMISSIONE PROGET	

CIGARINI GIANCARLO
Ordine degli Ingegneri della Provincia di Roma
Ingegnere
20.06.2024 07:51:50 GMT+01:00