


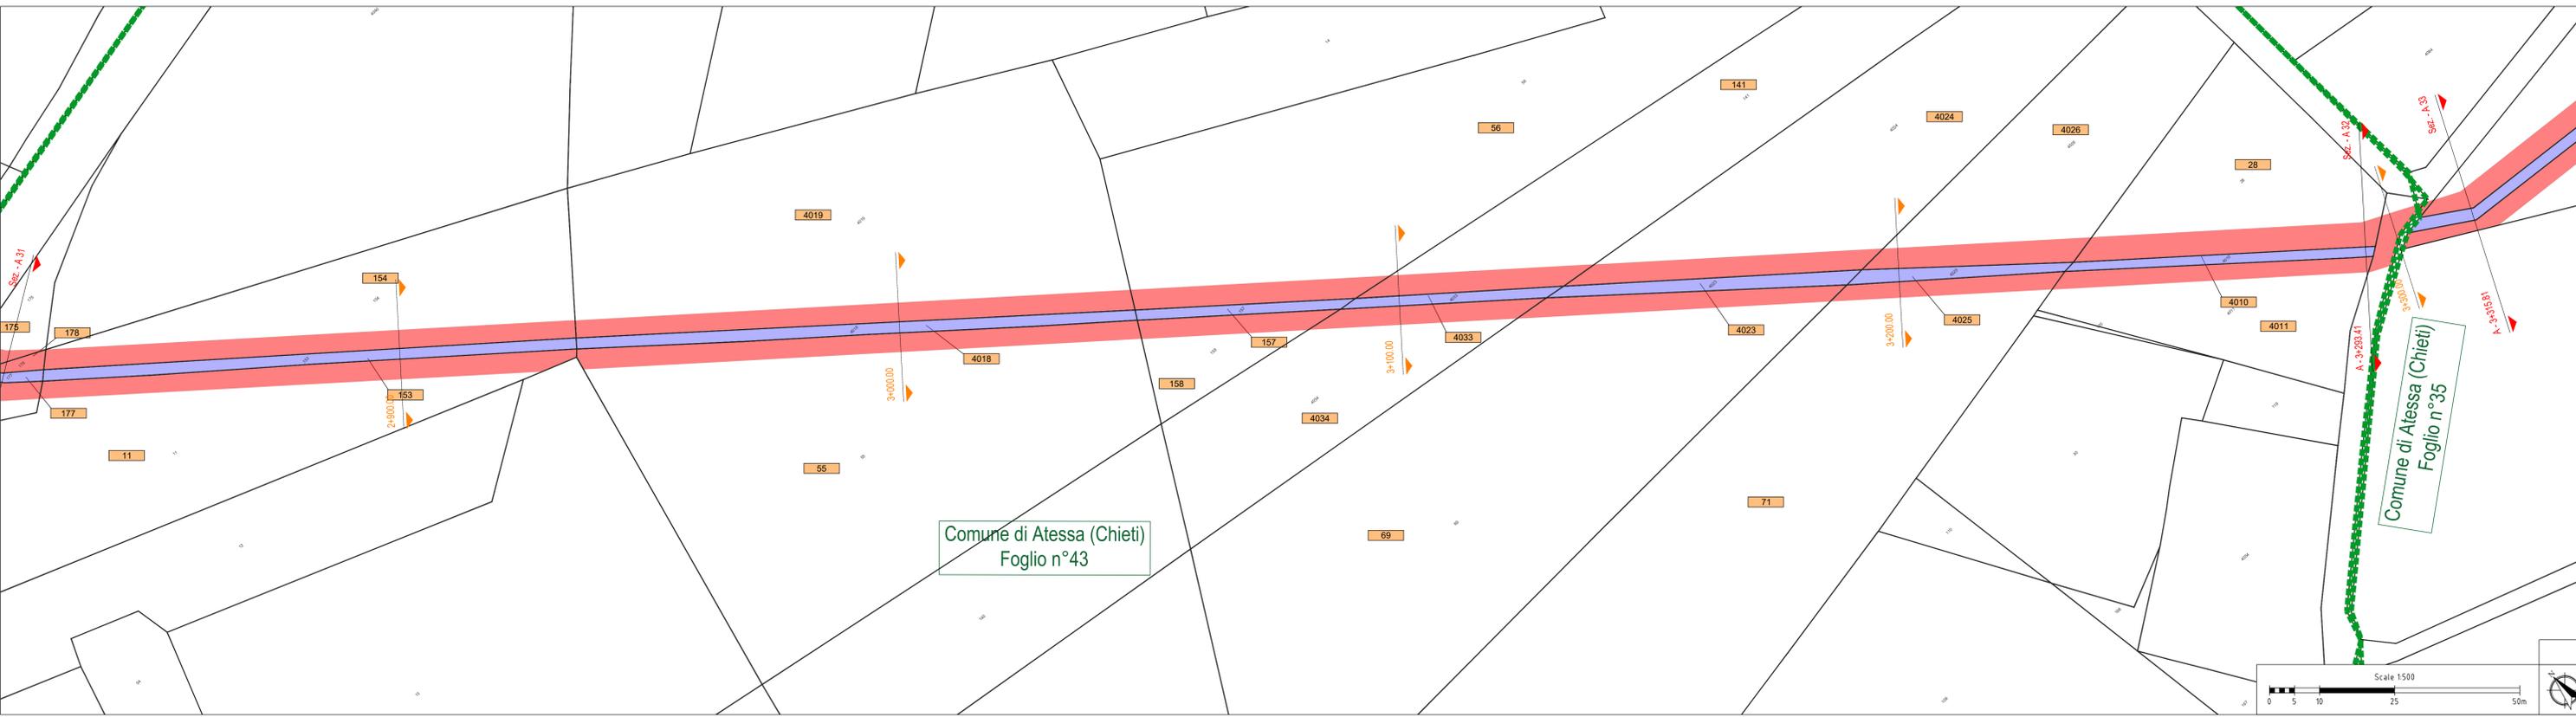

**LEGENDA**

- SEZIONE PROFILO
- SEZIONE ETOMETRICA
- FASCIA DI OCCUPAZIONE TEMPORANEA
- FASCIA DI ASSERVIMENTO 4 m
- LIMITE FOGLIO CATASTALE
- FOGLIO CATASTALE DI RIFERIMENTO
- PARTICELLA CATASTALE



Finanziato dall'Unione europea NextGenerationEU

Ministero delle infrastrutture e della mobilità sostenibili

**S.A.S.I. S.p.A.**  
 Società Abruzzese per il Servizio Idrico Integrato S.p.A.  
 Capitale sociale Euro 1.896.550,00 I.v.  
 66034 Lanciano (CH), località Marciacense, Zona Industriale n°5  
 Tel. 0872-724270 - Fax 0872-716615 - Cod. Fis. e P. IVA 01485710691 - C.C.P. 11153665

Procedura Aperta, ai sensi dell'art. 60 del D.Lgs. n. 50/2016  
 Criterio: Offerta Economicamente più Vantaggiosa, ai sensi dell'art. 95 c. 2 del D.Lgs. n. 50/2016

Potenziamento del Sistema Acquedottistico "Verde"  
 Riqualificazione delle condotte adduttrici esistenti e potenziamento della capacità di trasporto della risorsa idrica dell'acquedotto Verde  
 Il stralcio funzionale Casoli - Scerni  
 Codice CIG: 9562154B19 Codice CUP: E11B20114480006 Codice NUTS: ITF14

**PROGETTO ESECUTIVO**

PE.EG.PL.TOP.A.07 Planimetria su Base Catastale da progressiva A - 2+820.67 a progressiva A - 3+315.81  
 Scala: 1:500 Scala particolari: Formato tavola: A1(mod)

L'Impresa: **MONACO S.p.A.**  
 Costruzioni generali

I Progettisti: **idrostudi** **SWS** **ambiente GE ATLAS**

Progettista responsabile: **ing. Giancarlo Cigarini**

CONTROLLO DI GESTIONE		MESE/ANNO		
SOTTOCOMMESSA	REVISIONE N.	DATA	NOTE	FIRMA
C0000000	0	02/2024	EMISSIONE PROGETTO	
00000000	1	03/2024	EMISSIONE A SEGUITO DI VALUTAZIONE	
00000000	2	04/2024	EMISSIONE A SEGUITO DI MODIFICA A PARTICELLE	
CUP: E11B21004480006				