


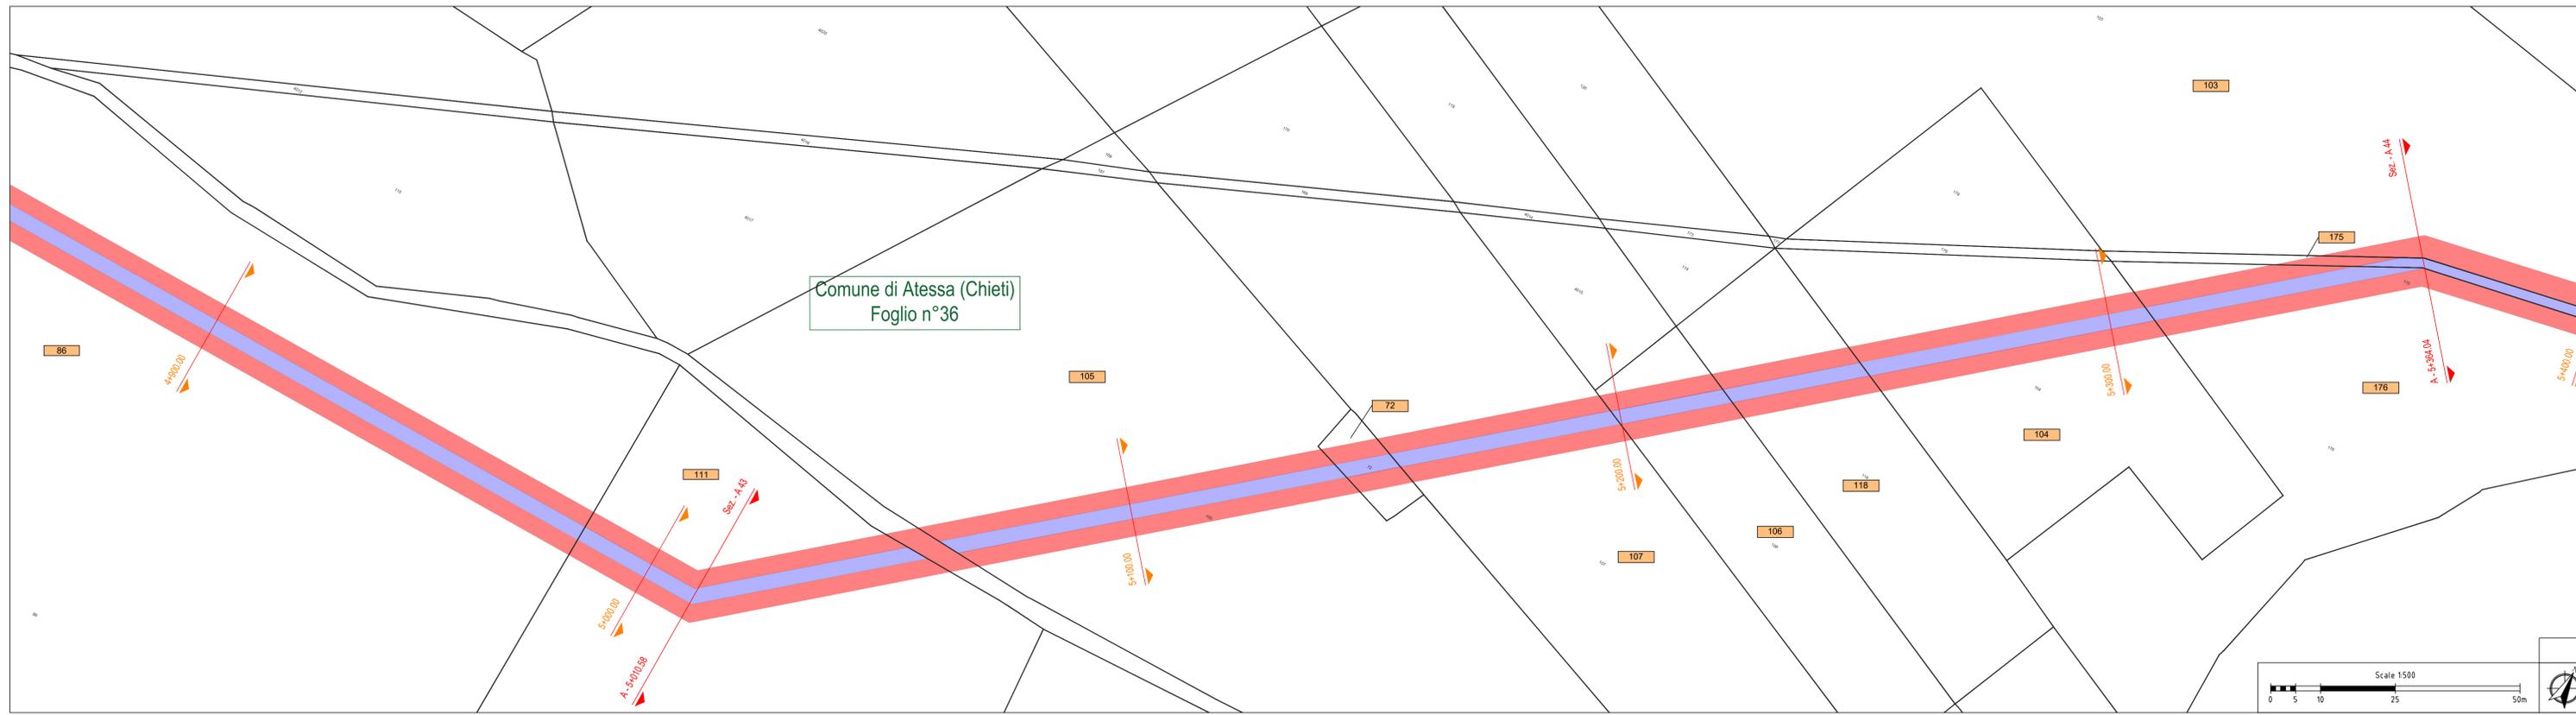

**LEGENDA**

- SEZIONE PROFILO
- SEZIONE ETTOMETRICA
- FASCIA DI OCCUPAZIONE TEMPORANEA
- FASCIA DI ASSERVIMENTO 4 m
- LIMITE FOGLIO CATASTALE
- Comune di Archi (Chieti) Foglio n°4
- PARTICELLA CATASTALE



Finanziato dall'Unione europea NextGenerationEU

Ministero delle infrastrutture e della mobilità sostenibili

**S.A.S.I. S.p.A.**  
Società Abruzzese per il Servizio Idrico Integrato S.p.A.  
Capitale sociale Euro 1.896.550,00 i.v.  
66034 Lanciano (CH), località Marciamese, Zona Industriale n°5  
Tel. 0872-724270 - Fax 0872-716615 - Cod. Fis. e P. IVA 01485710691 - C.C. P. 11153665

Procedura Aperta, ai sensi dell'art. 60 del D.Lgs. n. 50/2016  
Criterio: Offerta Economicamente più Vantaggiosa, ai sensi dell'art. 95 c. 2 del D.Lgs. n. 50/2016

Potenziamento del Sistema Acquedottistico "Verde"  
Riqualificazione delle condotte adduttrici esistenti e potenziamento della capacità di trasporto della risorsa idrica dell'acquedotto Verde  
Il stralcio funzionale Casoli - Scerni  
Codice CIG: 9562154B19 Codice CUP: E11B20114480006 Codice NUTS: ITF14

**PROGETTO ESECUTIVO**

PE.EG.PL.TOP.A.11	Planimetria su Base Catastale da progressiva A - 4+900.00 a progressiva A - 5+400.00	
Scala: 1:500	Scala particolari:	Formato tavola: A1(mod)

**L'Impresa:** **MONACO S.p.A.**  
Costruzioni generali

**I Progettisti:** **idrostudi** **SWS** **ambiente** **GE ATLAS**

Progettista responsabile: **ing. Giancarlo Cigarini**

CONTROLLO DI GESTIONE		MESE/ANNO		FIRMA
SOTTOCOMMESSA	REVISIONE N.	DATA	NOTE	
C0000000	C0000000	0	02/2024	EMMISSIONE PROGETTO
00000000	00000000	1	03/2024	EMMISSIONE A SEGUITO DI VALUTAZIONE
00000000	00000000	2	04/2024	EMMISSIONE A SEGUITO DI MODIFICA A PARTICELLARE
CUP: E11B21004480006				