



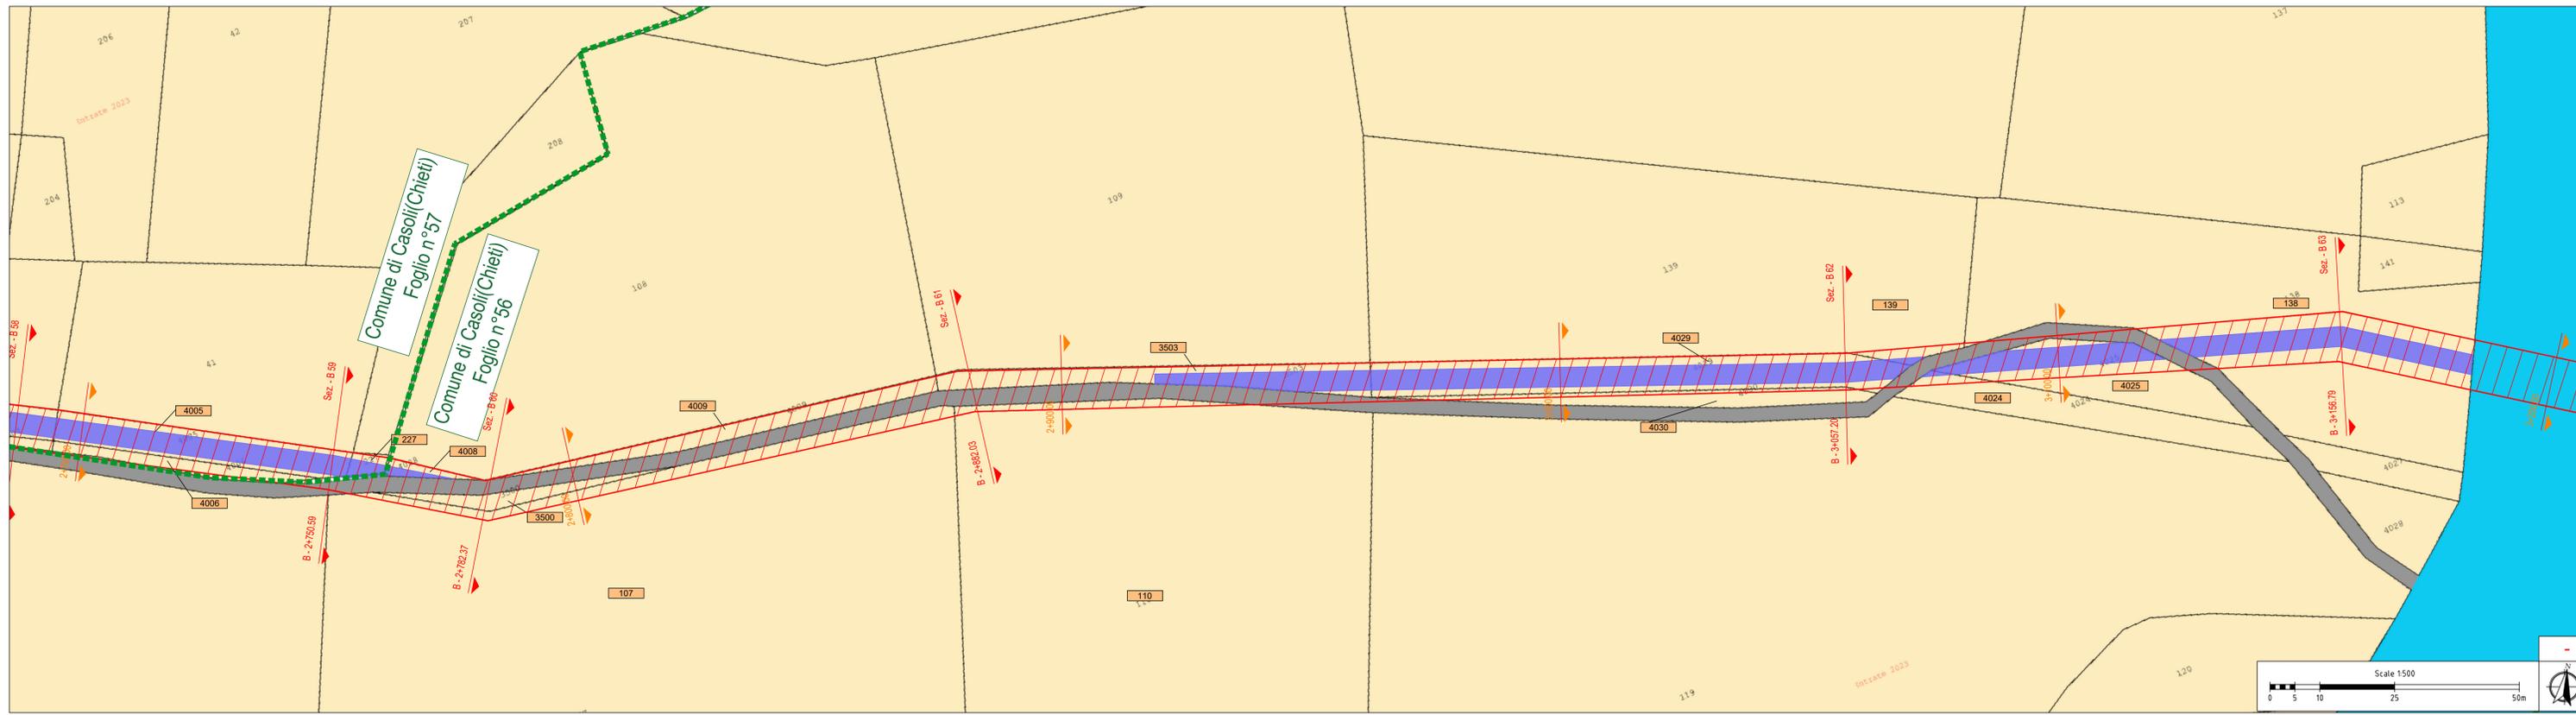

**LEGENDA**

- SEZIONE PROFILO
- SEZIONE ETOMETRICA
- FASCIA DI OCCUPAZIONE TEMPORANEA
- FASCIA DI ASSERVIMENTO 4 m
- LIMITE FOGLIO CATASTALE
- FOGLIO CATASTALE DI RIFERIMENTO (Comune di Archi (Chieti) Foglio n°4)
- PARTICELLA CATASTALE (141)

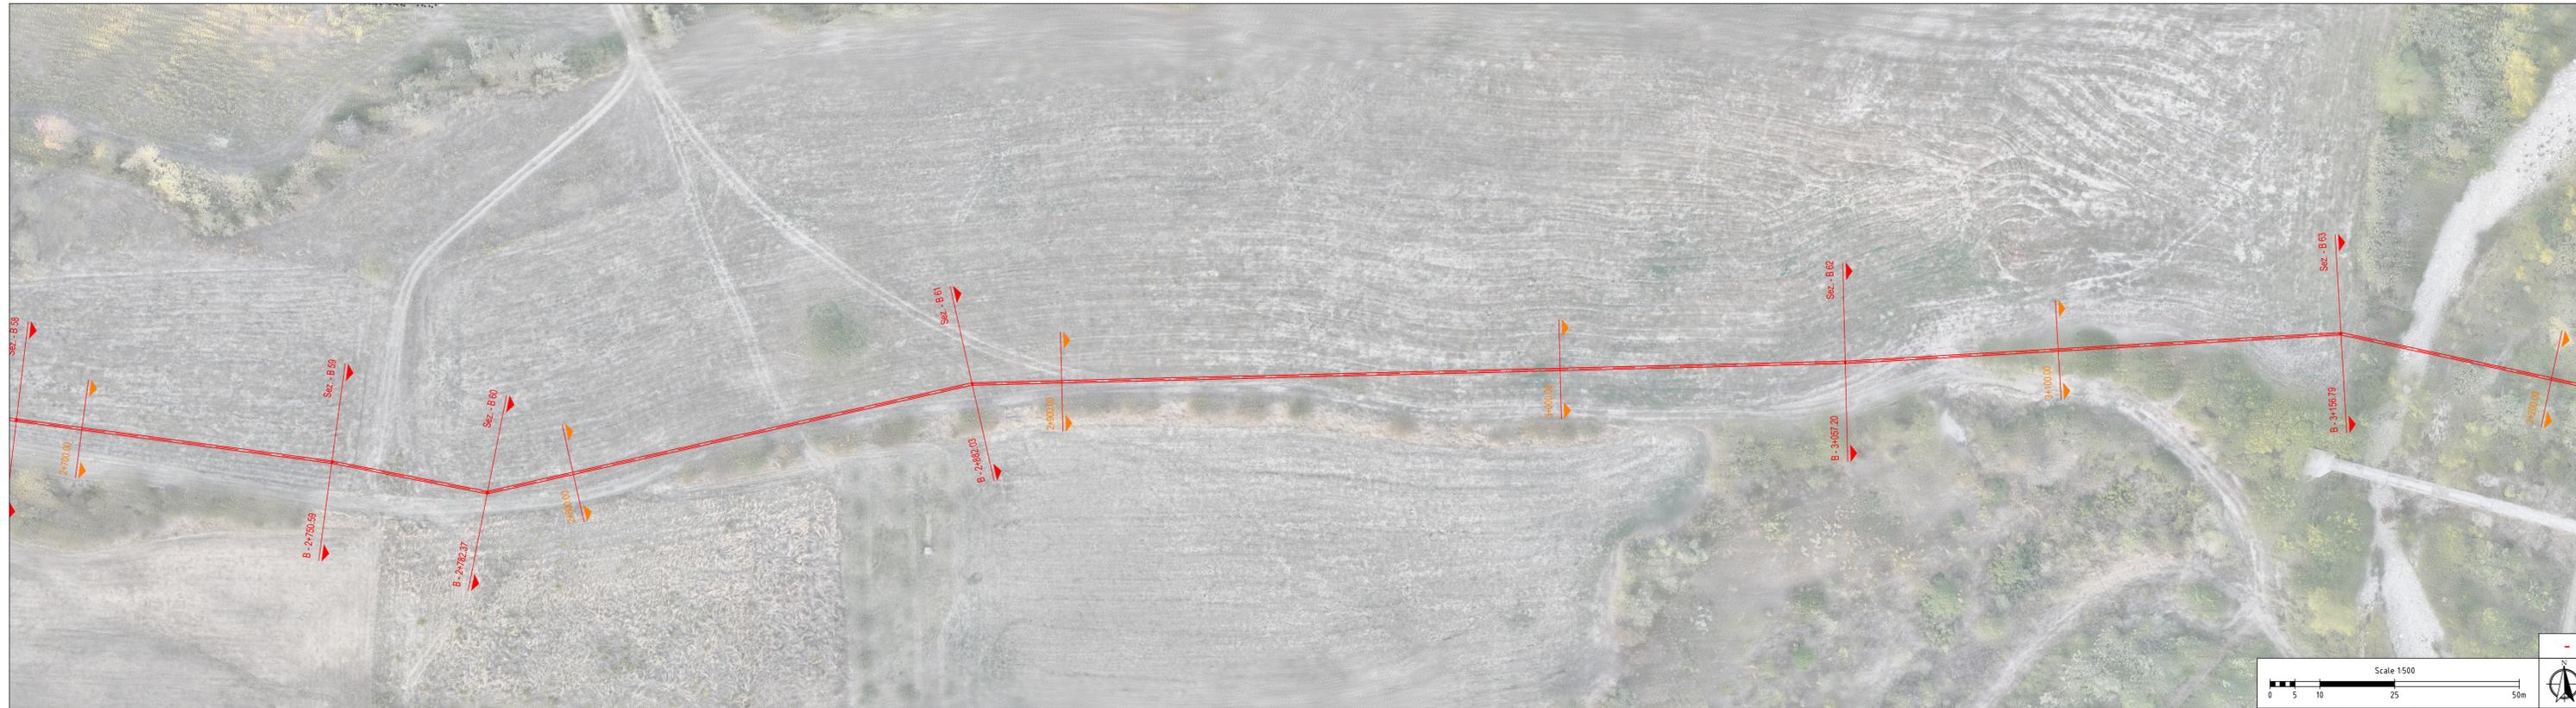

**Finanziato dall'Unione europea NextGenerationEU**
**Mims**  
 Ministero delle infrastrutture e della mobilità sostenibili

**S.A.S.I. S.p.A.**  
 Società Abruzzese per il Servizio Idrico Integrato S.p.A.  
 Capitale sociale Euro 1.896.550,00 I.v.  
 66034 Lanciano (CH), località Marcanese, Zona Industriale n°5  
 Tel. 0872-724270 - Fax 0872-716615 - Cod. Fis. e P. IVA 01485710691 - C.C. P. 11153665

Procedura Aperta, ai sensi dell'art. 60 del D.Lgs. n. 50/2016  
 Criterio: Offerta Economicamente più Vantaggiosa, ai sensi dell'art. 95 c. 2 del D.Lgs. n. 50/2016

Potenziamento del Sistema Acquedottistico "Verde"  
 Riqualificazione delle condotte adduttrici esistenti e potenziamento della capacità di trasporto della risorsa idrica dell'acquedotto Verde  
 Il stralcio funzionale Casoli - Scerni  
 Codice CIG: 9562154B19 Codice CUP: E11B20114480006 Codice NUTS: ITF14

**PROGETTO ESECUTIVO**

PE.EG.PL.TOP.B.06 Planimetria su base catastale  
 da progressiva B - 2+700.00 a progressiva B - 3+200.00  
 Scala: 1:500 Scala particolari: Formato tavola: A1(6mod)

**L'Impresa:** **MONACO S.p.A.**  
 Costruzioni generali  
**I Progettisti:** **idrostudi** **SWS** **ambiente GE ATLAS**

Progettista responsabile: **ing. Giancarlo Cigarini**

CONTROLLO DI GESTIONE		MESE/ANNO	
SOTTOCOMMESSA	REVISIONE N.	DATA	NOTE
00000000	0	03/2024	EMISSIONE PROGETTO
ARTICOLO			
CUP	E11B21004480006		