


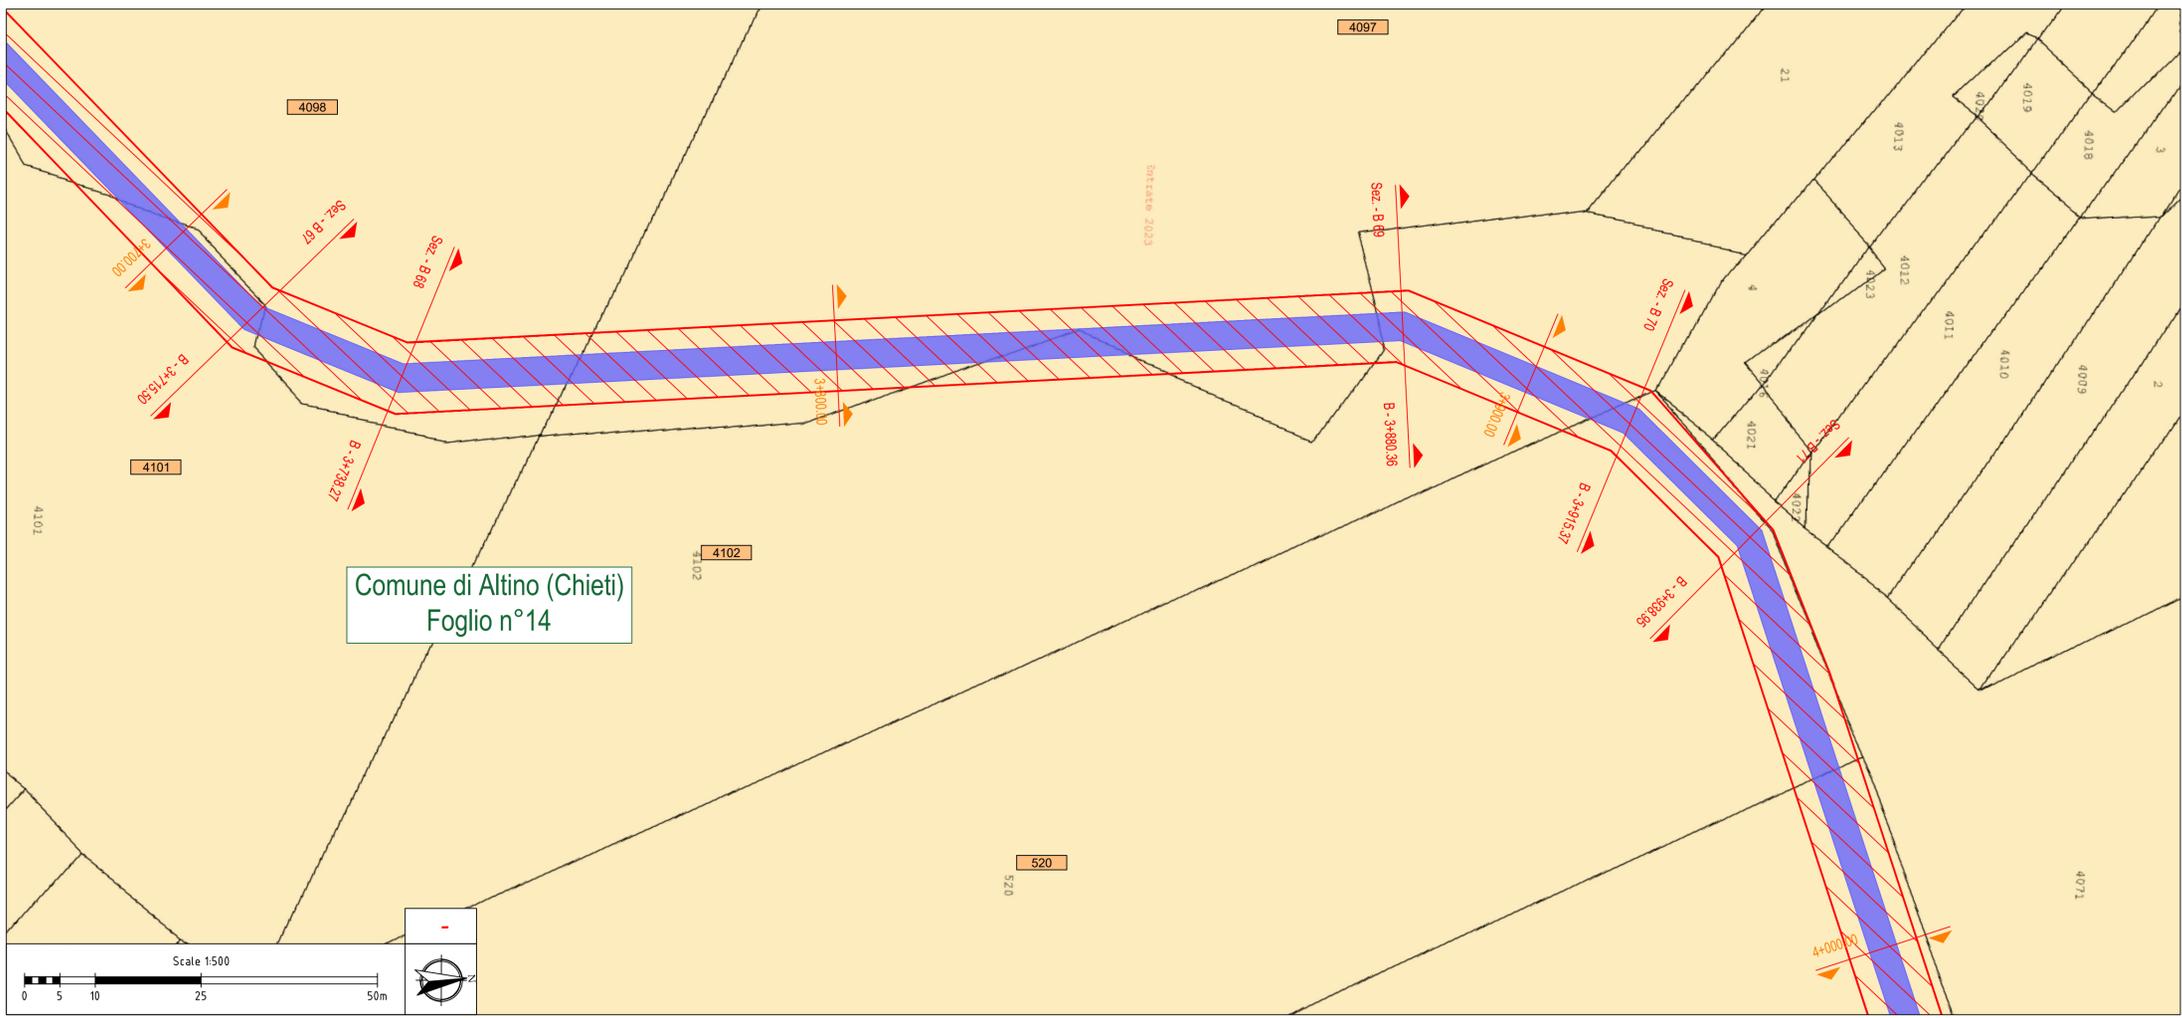

**LEGENDA**

- SEZIONE PROFILO
- SEZIONE ETTOMETRICA
- FASCIA DI OCCUPAZIONE TEMPORANEA
- FASCIA DI ASSERVIMENTO 4 m
- LIMITE FOGLIO CATASTALE
- Comune di Archi (Chieti) Foglio n°4
- 141 PARTICELLA CATASTALE



**Finanziato dall'Unione europea**  
 NextGenerationEU

**Mims**  
 Ministero delle infrastrutture e della mobilità sostenibili

**S.A.S.I. S.p.A.**  
 Società Abruzzese per il Servizio Idrico Integrato S.p.A.  
 Capitale sociale Euro 1.896.550,00 i.v.  
 66034 Lanciano (CH), località Marcianese, Zona Industriale n°5  
 Tel. 0872-724270 - Fax 0872-716615 - Cod. Fis. e P. IVA 01485710691 - C.C. P. 11153665

Procedura Aperta, ai sensi dell'art. 60 del D.Lgs. n. 50/2016  
 Criterio: Offerta Economicamente più Vantaggiosa, ai sensi dell'art. 95 c. 2 del D.Lgs. n. 50/2016

Potenziamento del Sistema Acquedottistico "Verde"  
 Riqualificazione delle condotte adduttrici esistenti e potenziamento della capacità di trasporto della risorsa idrica dell'acquedotto Verde  
 Il stalcio funzionale Casoli - Scerni  
 Codice CIG: 9562154B19 Codice CUP: E11B20114480006 Codice NUTS: ITF14

**PROGETTO ESECUTIVO**

PE.EG.PL.TOP.B.09      Planimetria su base catastale  
 da progressiva B - 3+740.00 a progressiva B - 4+000.00  
 Scala: 1:500      Scala particolari:      Formato tavola: A1

**L'Impresa:** **MONACO S.p.A.**  
 Costruzioni generali

**I Progettisti:** **idrostudi**    **SWSI**    **ambiente**    **GE ATLAS**  
CONSULTING ENGINEERING    consulenza e ingegneria

**Progettista responsabile: ing. Giancarlo Cigarini**

CONTROLLO DI GESTIONE		REVISIONE N.		MESE/ANNO		FIRMA
SOTTOCOMMESSA	C0000000 C0000000	0	03/2024	NOTE	EMISSIONE PROGETTO	
CDC	00000000 00000000					
ARTICOLO	00000000					
CUP	E11B21004480006					