


LEGENDA

- SEZIONE PROFILO
- SEZIONE ETTOMETRICA
- FASCIA DI OCCUPAZIONE TEMPORANEA
- FASCIA DI ASSERVIMENTO 4 m
- LIMITE FOLGIO CATASTALE
- Foglio n°4 (Comune di Archi (Chieti))
- FOLGIO CATASTALE DI RIFERIMENTO
- 141 PARTICELLA CATASTALE

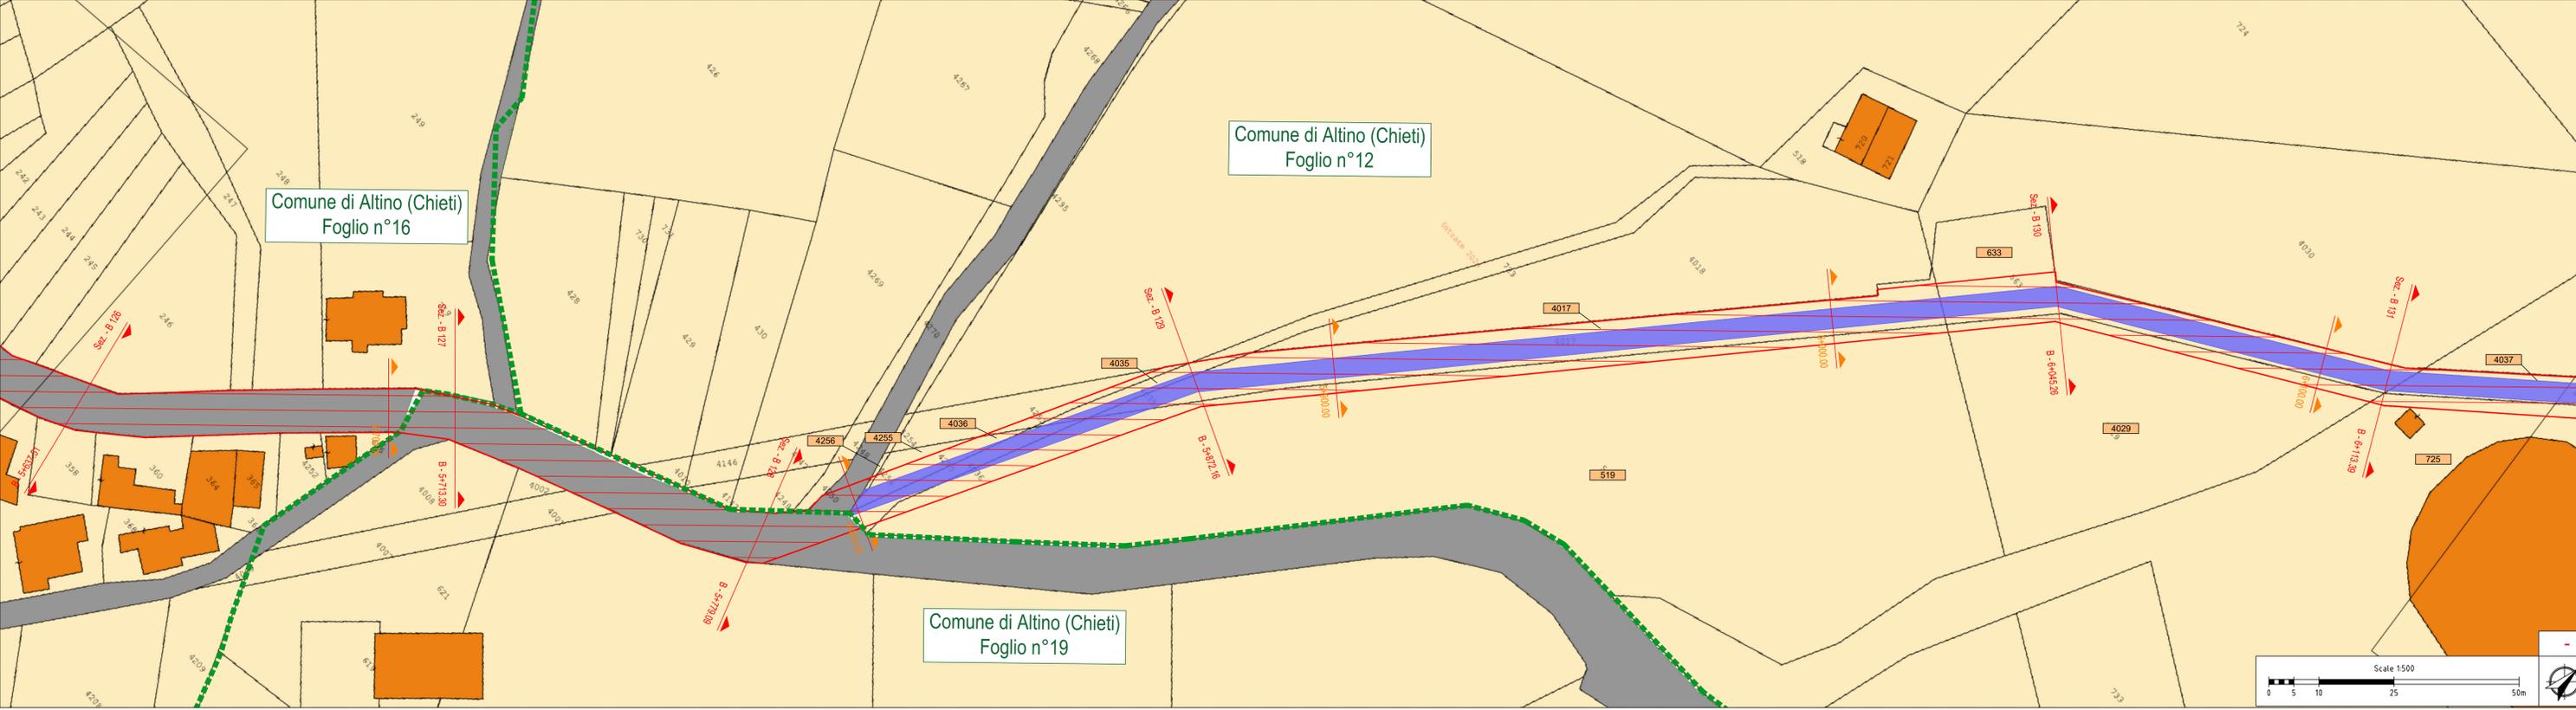

Finanziato dall'Unione europea NextGenerationEU

Ministero delle infrastrutture e della mobilità sostenibili

S.A.S.I. S.p.A.
Società Abruzzese per il Servizio Idrico Integrato S.p.A.
Capitale sociale Euro 1.896.550,00 I.v.
66034 Lanciano (CH), località Marcanese, Zona Industriale n°5
Tel. 0872-724270 - Fax 0872-716615- Cod. Fis. e P. IVA 01485710691 - C.C. P. 11153665

Procedura Aperta, ai sensi dell'art. 60 del D.Lgs. n. 50/2016
Criterio: Offerta Economicamente più Vantaggiosa, ai sensi dell'art. 95 c. 2 del D.Lgs. n. 50/2016

Potenziamento del Sistema Acquedottistico "Verde"
Riqualificazione delle condotte adduttrici esistenti e potenziamento della capacità di trasporto della risorsa idrica dell'acquedotto Verde
Il stralcio funzionale Casoli - Scerni
Codice CIG: 9562154B19 Codice CUP: E11B20114480006 Codice NUTS: ITF14

PROGETTO ESECUTIVO

PE.EG.PL.TOP.B.14 Planimetria su base catastale da progressiva B - 5+600.00 a progressiva B - 6+150.00
Scala: 1:500 Scala particolari: Formato tavola: A1(6mod)

L'Impresa: **MONACO s.p.a.** Costruzioni generali
I Progettisti: **idrostudi** **SWS** **ambiente** **GE ATLAS**

Progettista responsabile: **ing. Giancarlo Cigarini**

CONTROLLO DI GESTIONE		MESE/ANNO	
SOTTOCOMMESSA	REVISIONE N.	DATA	NOTE
C0000000	0	01/2024	EMISSIONE PROGETTO
CCP	00000000		
ARTICOLO	00000000		
CUP	E11B20114480006		