


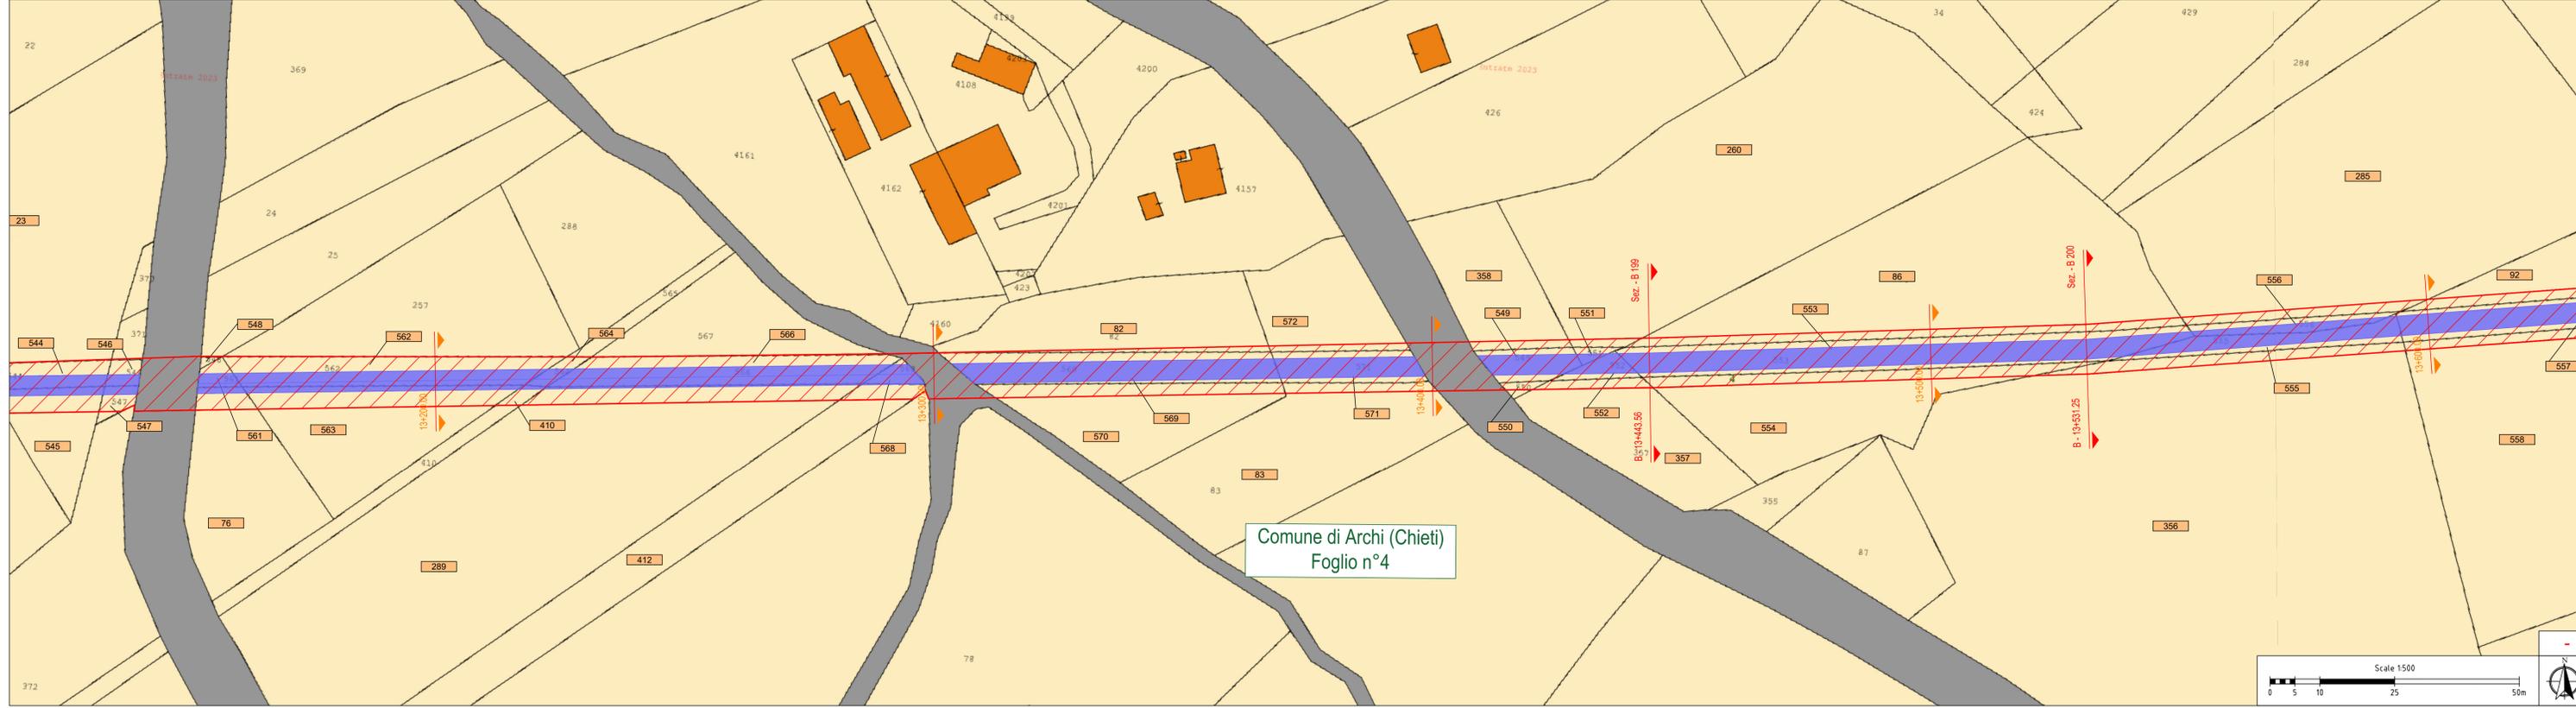

**LEGENDA**

- SEZIONE PROFILO
- SEZIONE ETOMETRICA
- FASCIA DI OCCUPAZIONE TEMPORANEA
- FASCIA DI ASSERVIMENTO 4 m
- LIMITE FOGLIO CATASTALE
- FOGLIO CATASTALE DI RIFERIMENTO (Comune di Archi (Chieti) Foglio n°4)
- PARTICELLA CATASTALE (141)



Finanziato dall'Unione europea NextGenerationEU

Mims Ministero delle infrastrutture e della mobilità sostenibili

**S.A.S.I. S.p.A.**  
 Società Abruzzese per il Servizio Idrico Integrato S.p.A.  
 Capitale sociale Euro 1.896.550,00 I.v.  
 66034 Lanciano (CH), località Marcanese, Zona Industriale n°5  
 Tel. 0872-724270 - Fax 0872-716615 - Cod. Fis. e P. IVA 01485710691 - C.C. P. 11153665

Procedura Aperta, ai sensi dell'art. 60 del D.Lgs. n. 50/2016  
 Criterio: Offerta Economicamente più Vantaggiosa, ai sensi dell'art. 95 c. 2 del D.Lgs. n. 50/2016

Potenziamento del Sistema Acquedottistico "Verde"  
 Riqualificazione delle condotte adduttrici esistenti e potenziamento della capacità di trasporto della risorsa idrica dell'acquedotto Verde  
 Il stralcio funzionale Casoli - Scerni  
 Codice CIG: 9562154B19 Codice CUP: E11B20114480006 Codice NUTS: ITF14

**PROGETTO ESECUTIVO**

PE.EG.PL.TOP.30	Planimetria su base catastale da progressiva B - 13+100.00 a progressiva B - 13+600.00
Scala: 1:500	Scala particolari : Formato tavola: A1(6mod)

L'Impresa: **MONACO S.p.A.** Costruzioni generali

I Progettisti: **idrostudi**, **SWS** (Società di Ingegneria), **ambiente**, **GE ATLAS**

Progettista responsabile: **ing. Giancarlo Cigarini**

CONTROLLO DI GESTIONE		MESE/ANNO	
SOTTOCOMMESSA	C0000000 C0000000	REVISIONE N.	DATA
CCP	00000000 00000000	0	01/2024
ARTICOLO	00000000		EMISSIONE PROGETTO
CUP	E11B21004480006		
			FIRMA