ZONA ATTRAVERSATA	AV — AV
PROGRESSIVA [m]	A - 6+300.00 — A - 6+956.19
ALTEZZA RICOPRIMENTO [m]	1.27 — 3.32
SFIATI - SCARICHI SEZIONAMENTI - PRESE IN CARICO	SFI_A6
PROGRESSIVA [m]	A - 6+956.19
RACCORDO PLANIMETRICO (°)	11.25 — 22.5 — 11.25 — 11.25 — 11.25
RACCORDO ALTIMETRICO (°)	

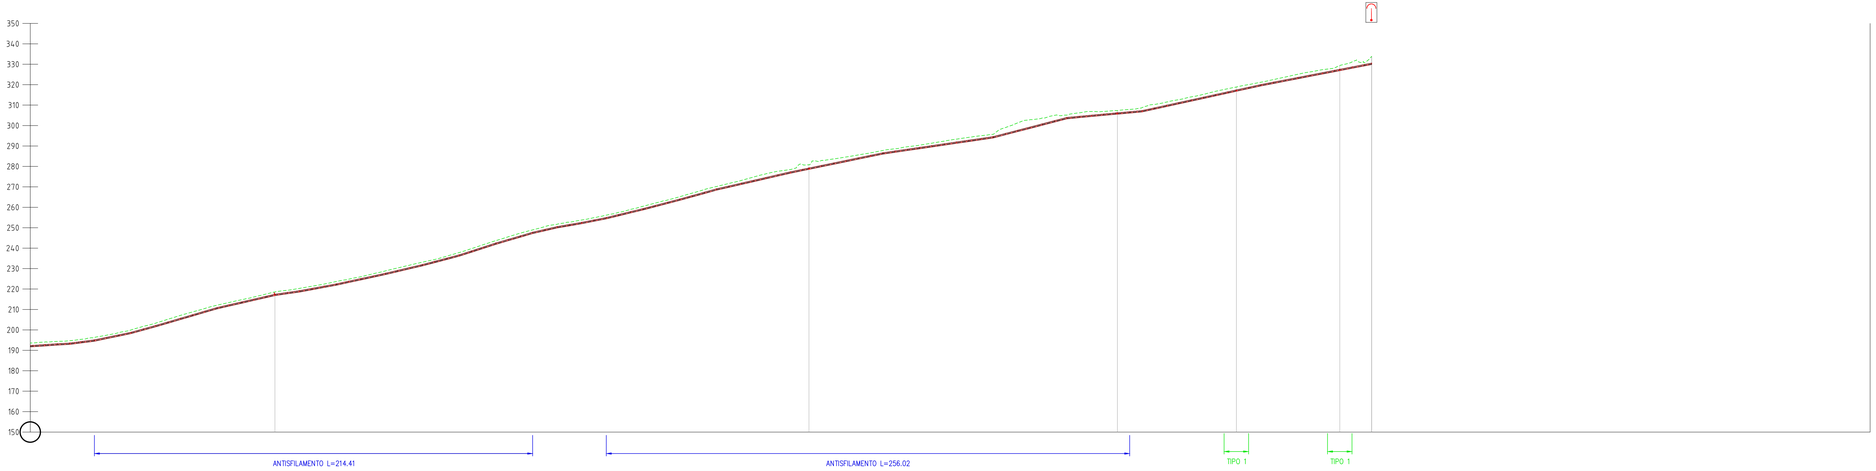

PE - Tracciato Stralcio A
Scale X: 1000
Scale Y: 1000

N. SEZIONE (deviazione planimetrica)	A 50	A 51	A 52	A 53	A 54	A 55
QUOTA TERRENO [m s.l.m.]	298.59	269.86	307.33	318.88	329.39	333.84
DISTANZA PARZIALE [m]		261.24	150.85	58.21	50.59	15.59
PROGRESSIVA [m]	A - 6+039.70	A - 6+300.94	A - 6+451.79	A - 6+510.00	A - 6+560.59	A - 6+956.19

LUNGHEZZA CONDOTTA [m] (dist.. tra deviazioni planimetriche)	256.10	268.46	153.29	59.20	51.44	15.82

LUNGHEZZA CONDOTTA [m] (dist. tra variazioni altimetriche): 30.00, 6.00, 12.00, 18.00, 12.00, 30.00, 28.33, 12.07, 18.00, 24.00, 18.00, 18.00, 18.00, 18.00, 12.00, 12.00, 12.00, 18.00, 18.00, 18.00, 36.00, 9.17, 36.22, 54.00, 36.00, 24.63, 12.07, 46.14, 12.07, 36.00, 2.52, 13.58

PENDENZA CONDOTTA: -6.32%, -2.51%, -12.70%, -20.71%, -27.66%, -29.08%, -22.71%, -14.12%, -18.82%, -27.16%, -27.28%, -23.16%, -26.12%, -32.27%, -29.08%, -23.71%, -17.72%, -19.86%, -24.10%, -26.05%, -27.14%, -23.38%, -28.42%, -29.12%, -14.94%, -26.05%, -9.96%, -21.87%, -21.82%, -19.64%, -28.33%, -19.14%

QUOTA POSA[m s.l.m.]	296.91	278.68	305.69	316.89	326.98	329.99
QUOTA FONDO SCAVO [m s.l.m.]	296.71	276.48	305.49	316.69	326.78	329.79
ALTEZZA SCAVO [m]	1.88	2.38	1.94	2.19	2.62	4.05

ETTOMETRICHE [m]: 6+300, 6+400, 6+500, 6+600, 6+700, 6+800, 6+900, 7+000, 7+100, 7+200

QUADRO DI UNIONE

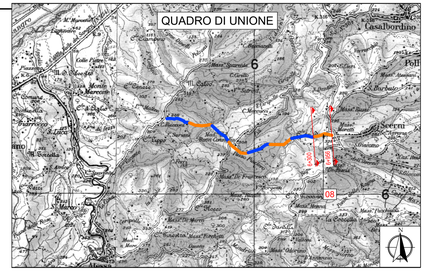

LEGENDA

- PROFILO DEL TERRENO
- CONDOTTA DI PROGETTO IN GHISA DN 500 Classe C30
- CONDOTTA DI PROGETTO IN GHISA DN 500 Classe C40
- ANTISFILAMENTO LUNGHEZZA 12.00 — TRATTO CON GIUNTI ANTISFILAMENTO
- TIPO 1 — TRATTO CON BLOCCO TIPO 1
- TIPO 2 — TRATTO CON BLOCCO TIPO 2
- SP — CONDOTTA DI PROGETTO SU STRADA PROVINCIALE
- SS — CONDOTTA DI PROGETTO SU STRADA STATALE
- SC — CONDOTTA DI PROGETTO SU STRADA COMUNALE
- SM/ST — CONDOTTA DI PROGETTO SU STRADA MINORE/STERRATA
- AV — CONDOTTA DI PROGETTO SU AREA VERDE
- SFI_A01 — SFIATO A GALLEGGIANTE
- SCA_A01 — SCARICO DI FONDO
- SZ_A01 — SEZIONAMENTO
- M — MANUFATTO DI INTERCONNESSIONE
- P — PRESA IN CARICO

Finanziato dall'Unione europea NextGenerationEU

Mims Ministero delle infrastrutture e della mobilità sostenibili

S.A.S.I. S.p.A.
Società Abruzzese per il Servizio Idrico Integrato S.p.A.
Capitale sociale Euro 1.896.550,00 i.v.
66034 Lanciano (CH), località Marcianese, Zona Industriale n°5
Tel. 0872-724270 - Fax 0872-716615- Cod. Fis. e P. IVA 01485710691 - C.C. P. 11153665

Procedura Aperta, ai sensi dell'art. 60 del D.Lgs. n. 50/2016
Criterio: Offerta Economicamente più Vantaggiosa, ai sensi dell'art. 95 c. 2 del D.Lgs. n. 50/2016

Potenziamento del Sistema Acquedottistico "Verde"
Riqualificazione delle condotte adduttrici esistenti e potenziamento della capacità di trasporto della risorsa idrica dell'acquedotto Verde
II stralcio funzionale Casoli - Scerni

Codice CIG: 9562154B19 Codice CUP: E11B20114480006 Codice NUTS: ITF14

PROGETTO ESECUTIVO

PE.EG.PR.IDR.A.08	Profilo Longitudinale Tav.08 - da progressiva A - 5+400 a progressiva A - 6+956	
Scala: 1:1000	Scala particolari :	Formato tavola: A1(6mod)

L'Impresa: MONACO S.p.A. Costruzioni generali

I Progettisti: idrostudi società ingegneria; SWS Engineering; ambiente società di ingegneria; GEOATLAS

Progettista responsabile: ing. Giancarlo Cigarini

CIGARINI GIANCARLO
Ordine degli Ingegneri della Provincia di Roma
Ingegnere
19.06.2024 22:26:05 GMT+01:00

CONTROLLO DI GESTIONE		
SOTTOCOMMESSA	C00000000	C00000000
CDC	000000000	000000000
ARTICOLO	000000000	
CUP	E11B20114480006	

MESE/ANNO		
REVISIONE N.	DATA	NOTE
0	03/2024	EMISSIONE PROGET
1	03/2024	EMISSIONE A SEGUITO DI VI
2	05/2024	EMISSIONE A SEGUITO DI VI