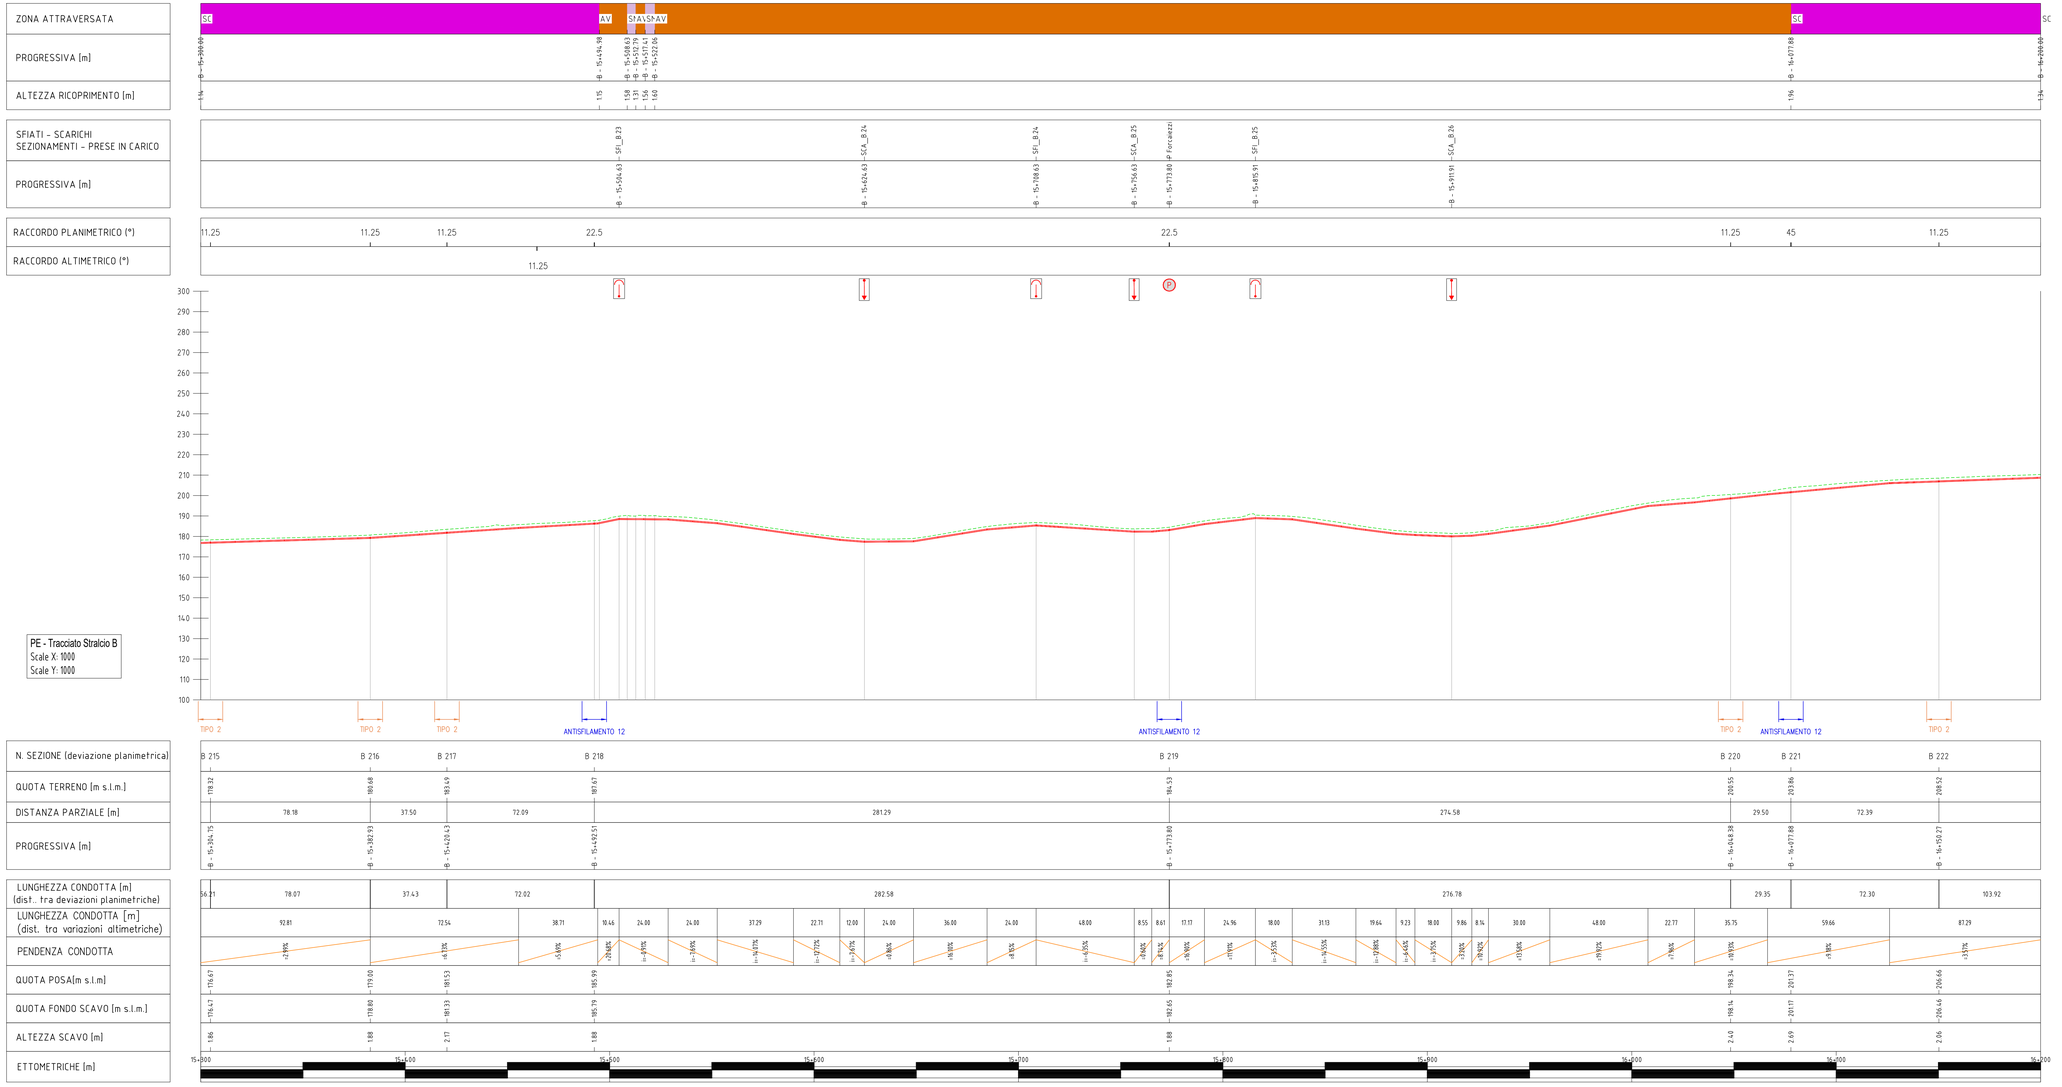

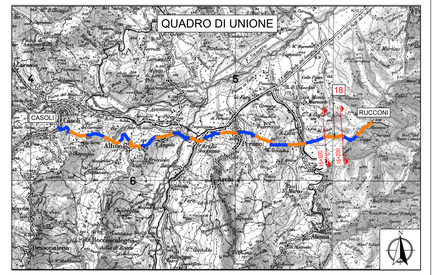

LEGENDA

- PROFILO DEL TERRENO
- CONDOTTA DI PROGETTO IN GHISA DN 500 Classe C30
- CONDOTTA DI PROGETTO IN GHISA DN 500 Classe C40
- ANTISFILAMENTO LUNGHEZZA 12,00 — TRATTO CON GIUNTI ANTISFILAMENTO
- TIPO 1 — TRATTO CON BLOCCO TIPO 1
- TIPO 2 — TRATTO CON BLOCCO TIPO 2
- SP — CONDOTTA DI PROGETTO SU STRADA PROVINCIALE
- SS — CONDOTTA DI PROGETTO SU STRADA STATALE
- SC — CONDOTTA DI PROGETTO SU STRADA COMUNALE
- SM/ST — CONDOTTA DI PROGETTO SU STRADA MINORE/STERRATA
- AV — CONDOTTA DI PROGETTO SU AREA VERDE
- SFI_A01 — SFIATO A GALLEGGIANTE
- SCA_A01 — SCARICO DI FONDO
- SZ_A01 — SEZIONAMENTO
- M — MANUFATTO DI INTERCONNESSIONE
- P — PRESA IN CARICO

Finanziato dall'Unione europea NextGenerationEU

Mims Ministero delle infrastrutture e della mobilità sostenibili

S.A.S.I. S.p.A.
Società Abruzzese per il Servizio Idrico Integrato S.p.A.
Capitale sociale Euro 1.896.550,00 i.v.
66034 Lanciano (CH), località Marcianese, Zona Industriale n°5
Tel. 0872-724270 - Fax 0872-716615- Cod. Fis. e P. IVA 01485710691 - C.C. P. 11153665

Procedura Aperta, ai sensi dell'art. 60 del D.Lgs. n. 50/2016
Criterio: Offerta Economicamente più Vantaggiosa, ai sensi dell'art. 95 c. 2 del D.Lgs. n. 50/2016

Potenziamento del Sistema Acquedottistico "Verde"
Riqualificazione delle condotte adduttrici esistenti e potenziamento della capacità di trasporto della risorsa idrica dell'acquedotto Verde
Il stralcio funzionale Casoli - Scerni

Codice CIG: 9562154B19 Codice CUP: E11B20114480006 Codice NUTS: ITF14

PROGETTO ESECUTIVO

PE.EG.PR.IDR.B.18	Profilo Longitudinale Tav.18 - da progressiva B - 15+300 a progressiva B - 16+200
Scala: 1:1000	Scala particolari : — Formato tavola: A1(6mod)

L'Impresa: MONACO S.p.A. Costruzioni generali

I Progettisti: idrostudi — SWS Consulting Engineering — ambiente — GEOATLAS

Progettista responsabile: ing. Giancarlo Cigarini

CONTROLLO DI GESTIONE		
SOTTOCOMMESSA	C0000000	C0000000
CDC	000000000	000000000
ARTICOLO	000000000	
CUP	E11B21004480006	

MESE/ANNO		
REVISIONE N.	DATA	NOTE
0	03/2024	EMISSIONE PROGETTO
1	05/2024	EMISSIONE A SEGUITO DI VALI

CIGARINI GIANCARLO Ordine degli Ingegneri della Provincia di Roma n. 19966 ingegnere 19-06-2024 22:31:57 GMT+01:00