




Q.s.c.  
QUADRO SALA CONTROLLO

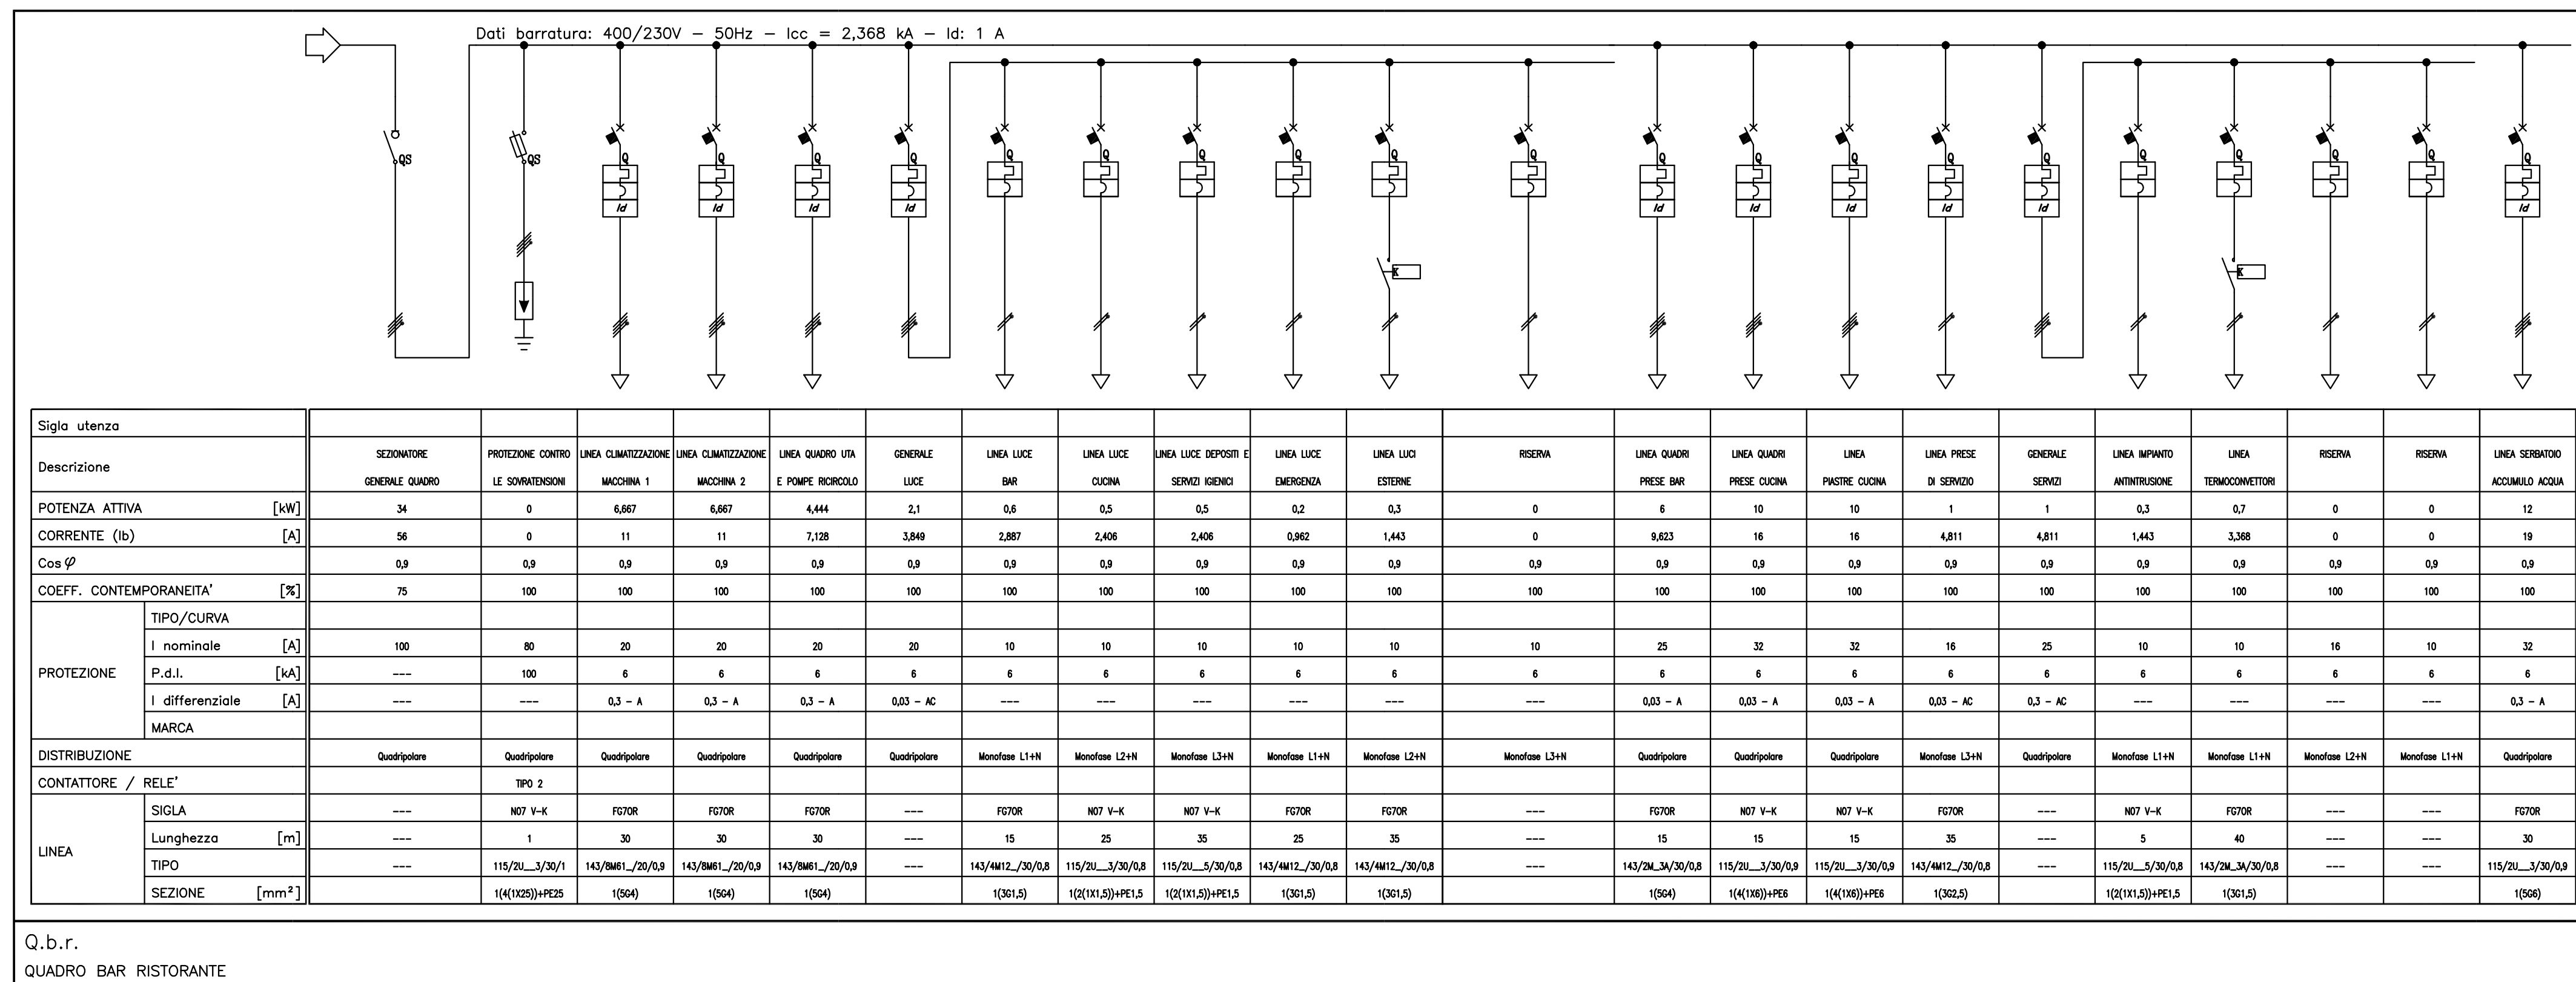


Q.d.f.  
QUADRO BAR RISTORANTE

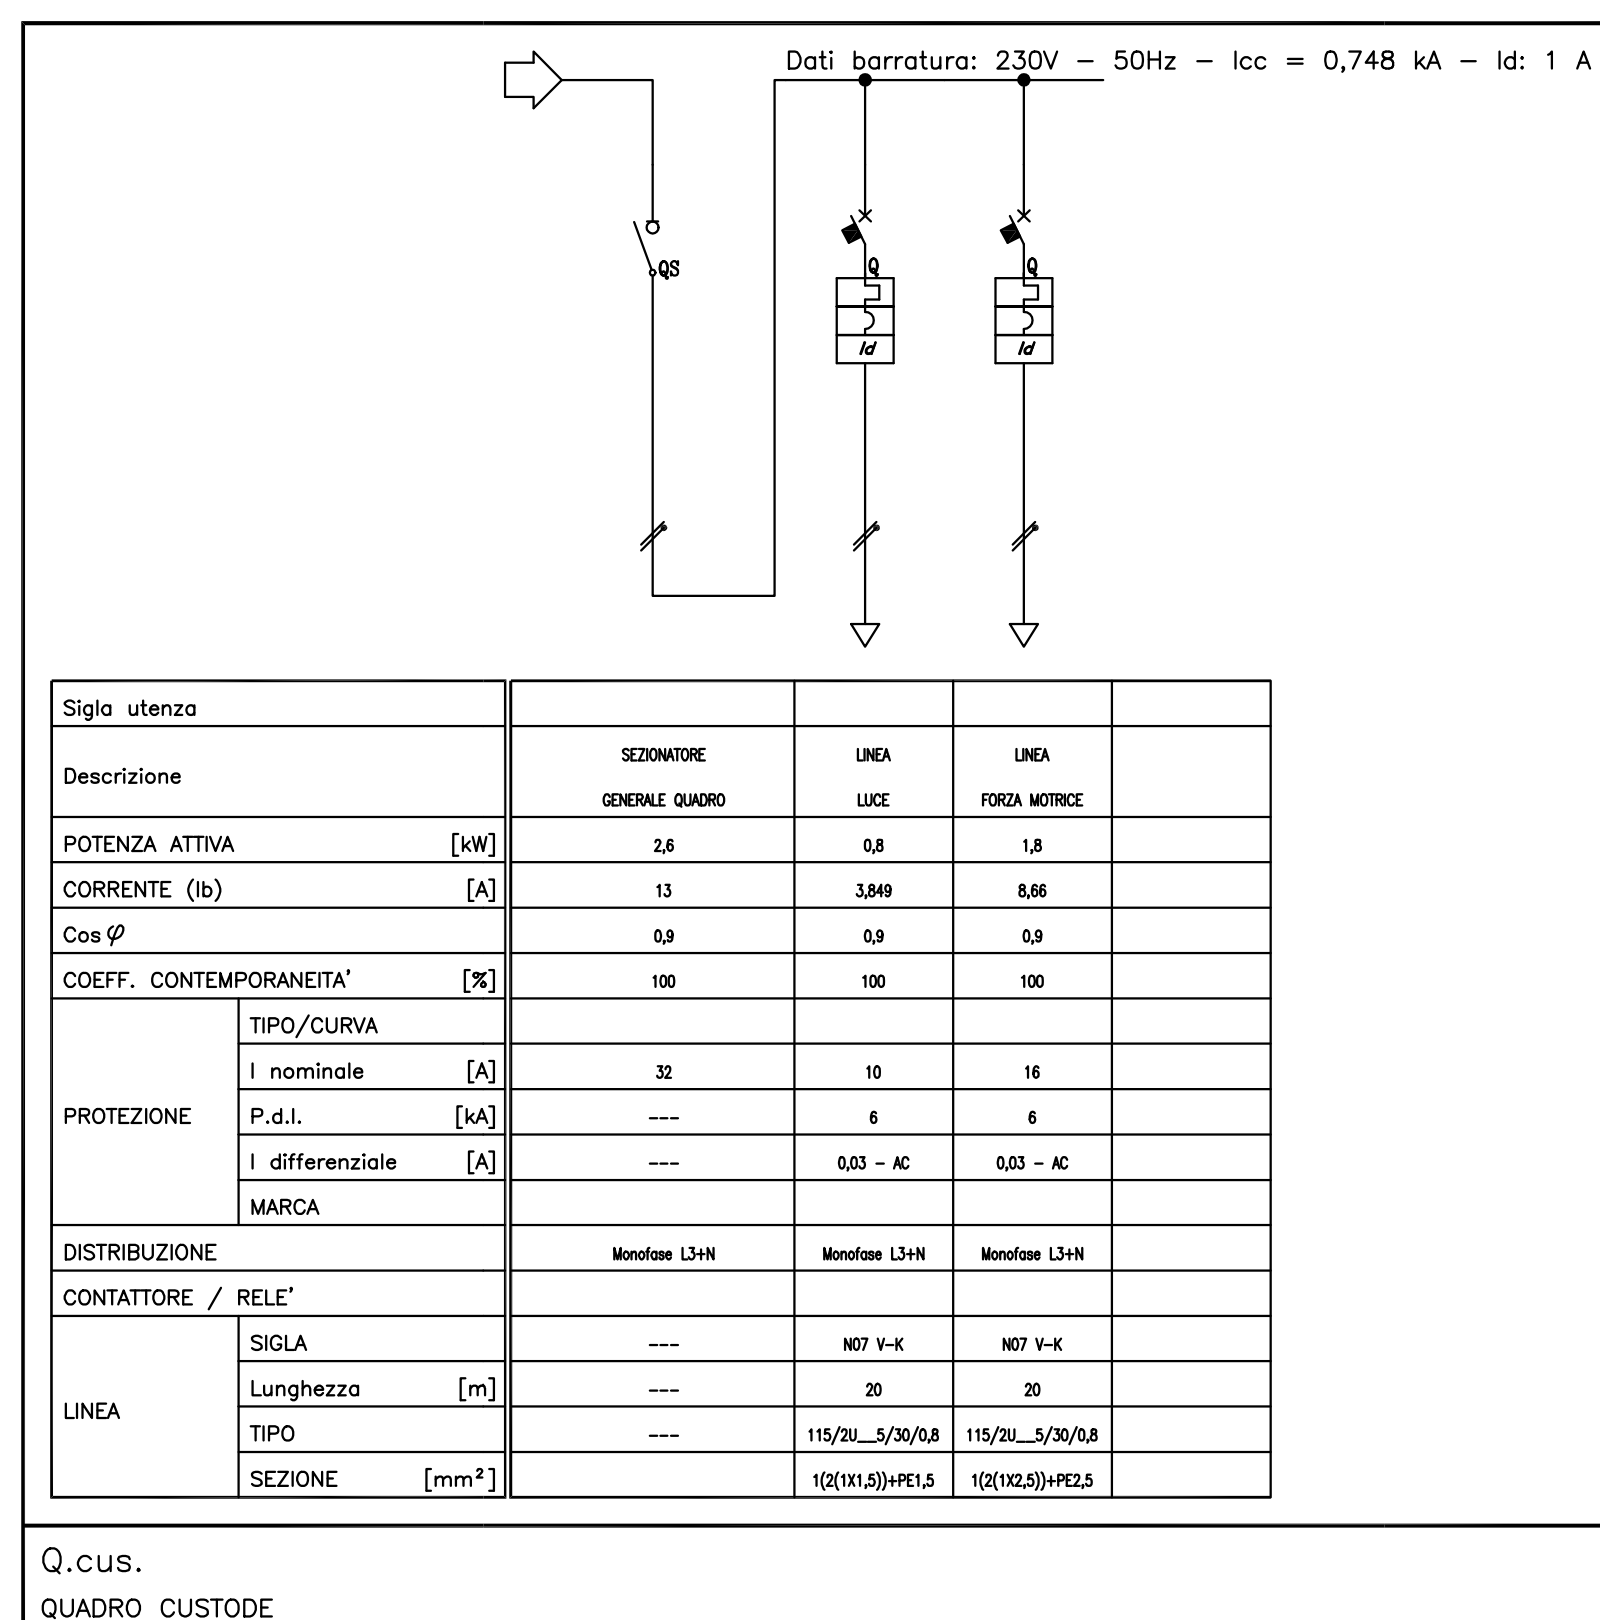

Q.cus.  
QUADRO CUSTODE

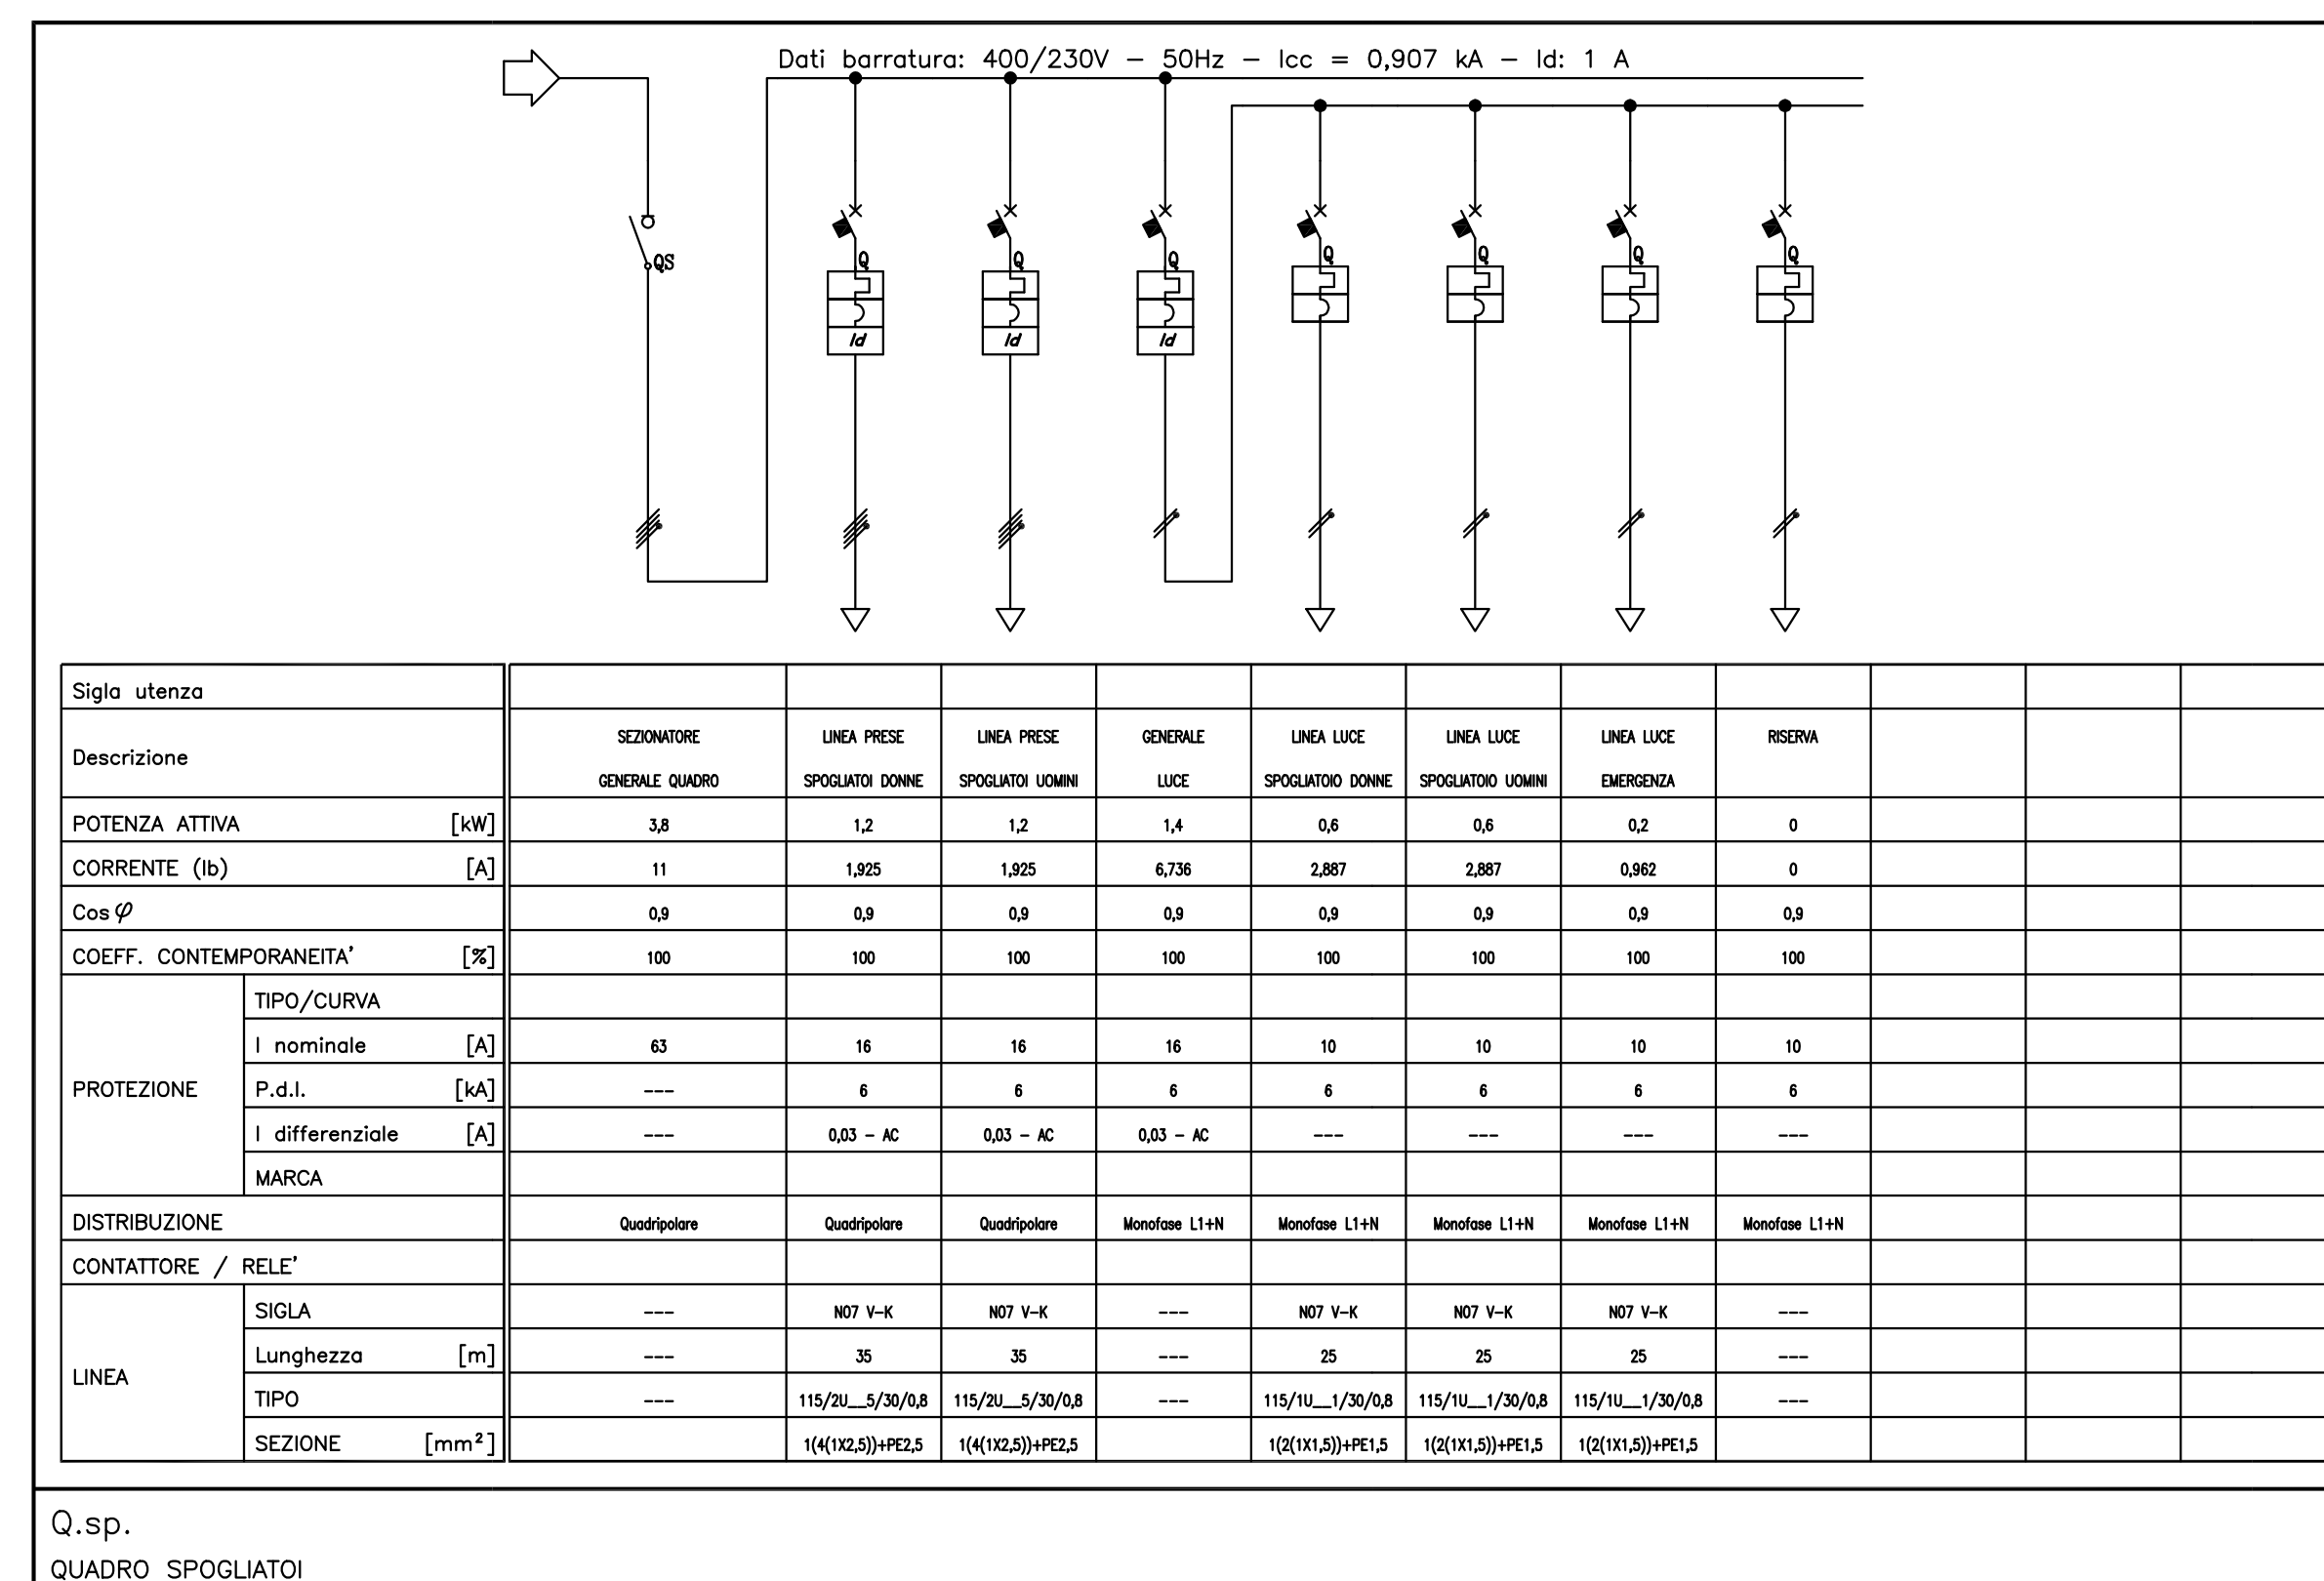

Q.sp.  
QUADRO SPOGLIATO

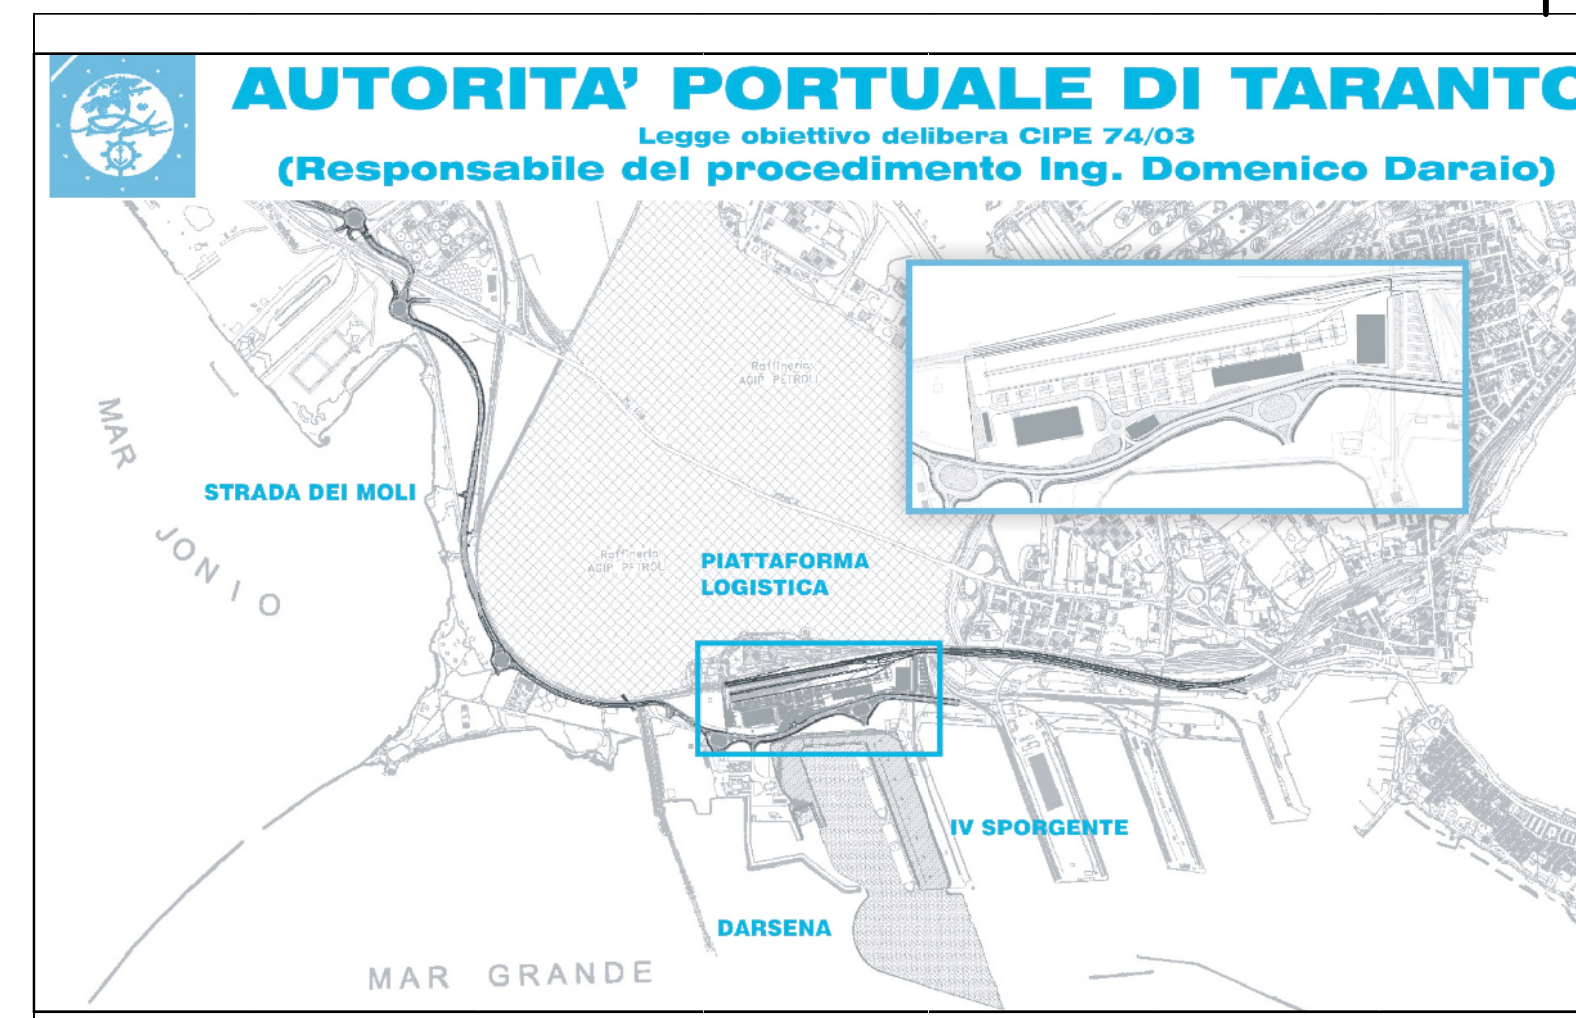

**AUTORITA' PORTUALE DI TARANTO**  
Legge obbligatoria delibera CIPE 74-03  
(Responsabile del procedimento Ing. Domenico Daraia)

01 29-09-2008 Prima ordinazione M. Corrado A. Pizzica G. Diotto  
redazione direzione redazione disegno verifica approvazione

**SOCIETA' DI PROGETTO:**  
**TARANTO LOGISTICA S.p.A.**

**AUTORITA' PORTUALE TARANTO**

Progetto: **PIASTRA PORTUALE DI TARANTO**

Disegnato: **123-700** E, U, C, G, L, 7, 5, 6

PROGETTO DEFINITIVO  
PIATTAFORMA LOGISTICA  
CASA CUSTODE, RISTORO E SERVIZI  
SCHEMI ELETTRICI UNIFILARI

PROFERT  
SINA  
progettati e ambientati  
Il Gruppo Topcon  
Dist. Ing. Andrea PIRELLA