Bemini Gian Lorenzo
ordine degli ingegneri
della provincia di
parma/8000870349
ingegnere
19.03.2024 12:40:13
GMT+01:00

TIPOLOGICO POZZO DRENANTE

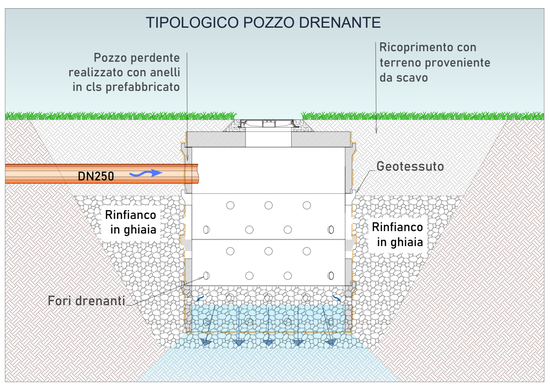

TIPOLOGICO RISOLUZIONE INTERFERENZA VIABILITA'

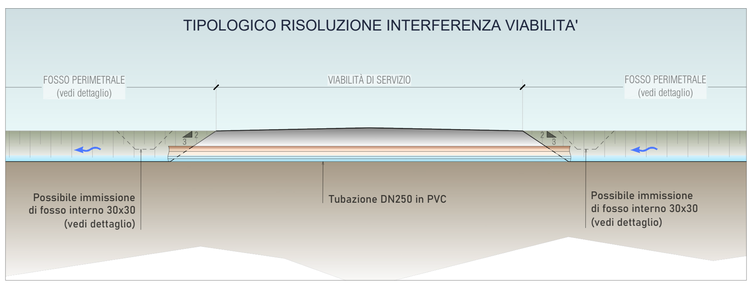

DATA	REV	DESCRIZIONE EMISSIONE	INCARICATO	VERIFICATO	APPROVATO
23/02/2023	00	Emissione finale	G.Lucchini	A.Vaschetti	F.Boni Castagnetti

ID Documento Committente: Cod037_FV_BCD_00095

IMPIANTO: Impianto di produzione di energia elettrica da fonte solare denominato "Armellino" avente potenza di picco 41,164 MWp e potenza in immissione 40 MW situato nei Comuni di Sale (AL) e Tortona (AL) con relative opere connesse nel Comune di Castelnuovo Scrivia (AL), in Provincia di Alessandria

Logo Appaltatore e Denominazione Commerciale: Futuro Solare 1 S.r.L.

ID Documento Appaltatore: 1905_Planimetria opere regimentazione acque

TITOLO: PLANIMETRIA OPERE DI REGIMAZIONE DELLE ACQUE

FOGLIO	SEGUE	DI	FORMATO		
1		1	A0_mod	DIS. N.	scala: 1:2000

NOME FILE: Cod037_FV_BCD_00095_PLANIMETRIA OPERE REGIMENTAZIONE DELLE ACQUE REV00

Questo documento è proprietà di IREN Green Generation S.r.l. e di tutte le sue società controllate.
Se ne vieta la diffusione e l'utilizzo per scopi diversi da quelli per i quali è stato inviato.

PLANIMETRIA GENERALE