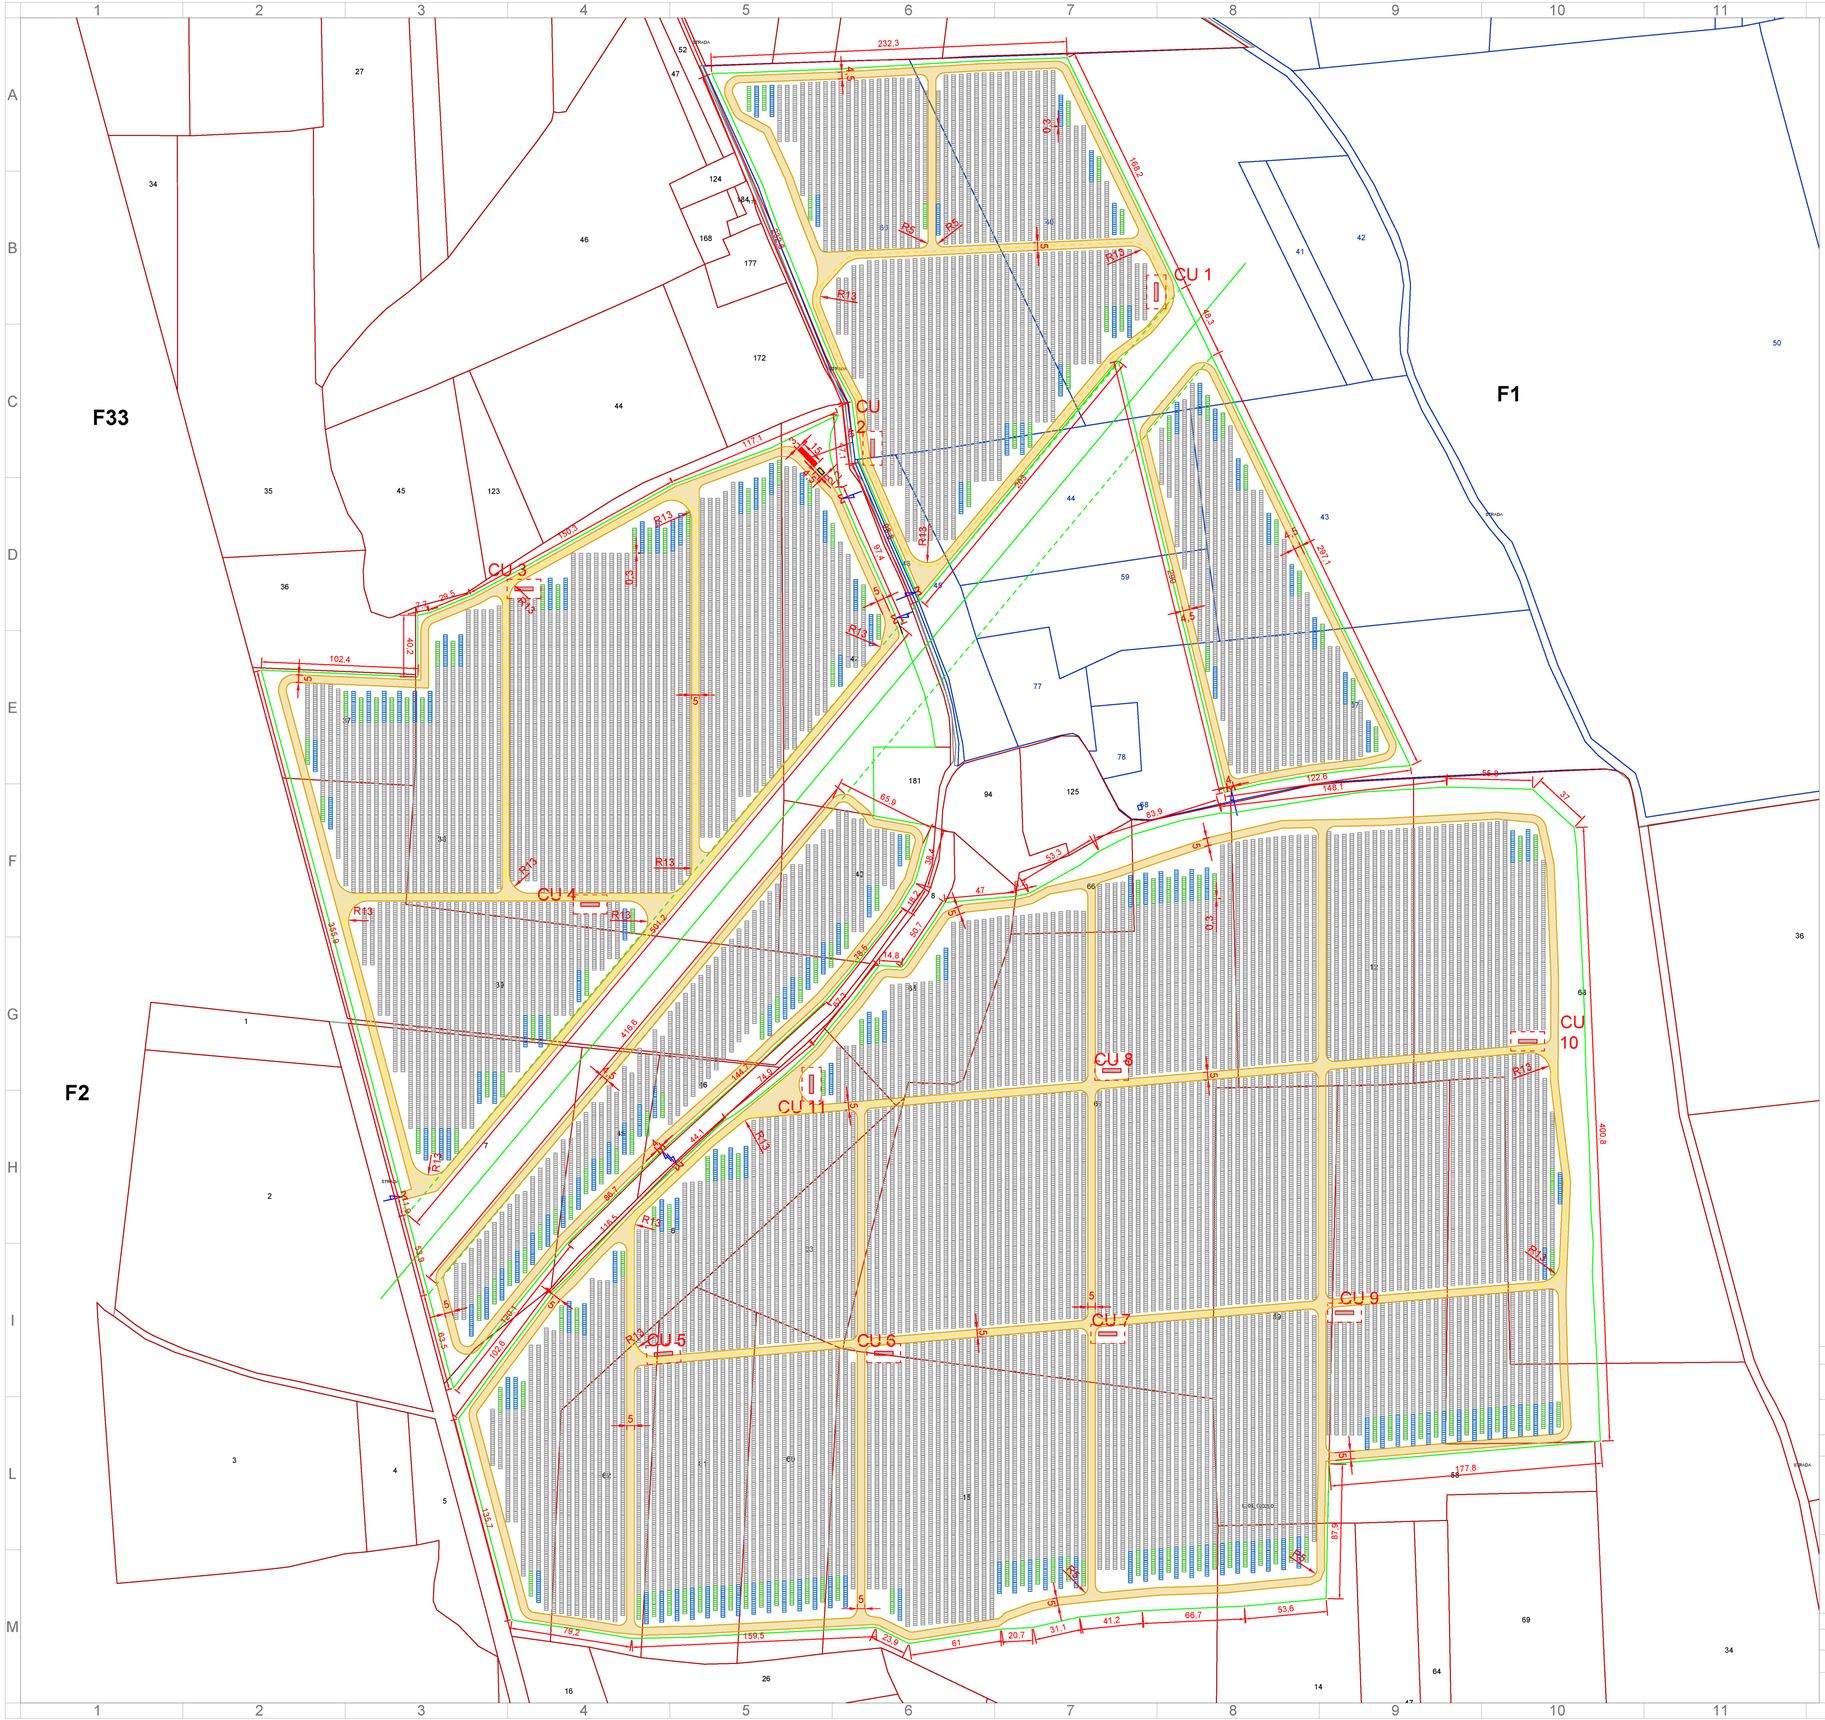

LAYOUT D'IMPIANTO SU MAPPA CATASTALE

ORIENTAMENTO: 90.00°

90.00° / 180.00° / 00.00° / 270.00°

SCALA: 1:2000

m 0 50 100 150 200

LEGENDA:

- CONVERSION UNIT COMPRENSIVE DI INVERTER CENTRALIZZATO E TRASFORMATORE
- AREA PRIVA DI OSTACOLI DI LARGHEZZA 5m
- CABINA DI RACCOLTA
- CONTROL ROOM
- LINEA AT AEREA ESISTENTE E FASCIA DI RISPETTO DI 44 m totali
- RECINZIONE
- ACCESSI ALL'IMPIANTO
- VIABILITA' INTERNA
- VELA FOTOVOLTAICA DA 12 MODULI
- VELA FOTOVOLTAICA DA 15 MODULI
- VELA FOTOVOLTAICA DA 27 MODULI

Mappali interessati dal sedime dell'impianto fotovoltaico:

Comune di Sale
F. 33 - M. 37, 38, 39, 40, 42

Comune di Tortona
F. 1 - M. 60, 40, 43, 44, 45, 59, 67
F. 2 - M. 8, 65, 66, 67, 12, 68, 34, 58, 59, 14, 15, 60, 61, 62, 63, 6, 7, 45, 46

Potenze delle Conversion Unit (CU) in campo:

CU 1: 4200 kVA
CU 2: 4200 kVA
CU 3: 4200 kVA
CU 4: 4200 kVA
CU 5: 4200 kVA
CU 6: 4200 kVA
CU 7: 4200 kVA
CU 8: 4200 kVA
CU 9: 4200 kVA
CU 10: 4200 kVA

CU 11: 4000 kVA

Dimensioni delle Conversion Unit (CU):

12 × 2,5

NOTE
- pendenze trasversali non superiori al 2%
- pendenze longitudinali non superiori al 10%

Firmato digitalmente da:
BIZZARRI GIACOMO
Data: 04/04/2024 18:15:06

ORDINE DEGLI INGEGNERI DOTT. ING. GIACOMO BIZZARRI N. 1247 REGGIO EMILIA

DATA	REV	DESCRIZIONE EMISSIONE	INCARICATO	VERIFICATO	APPROVATO
8/03/24	00	Emissione Finale	S. Pilato	A. Vaschetti	F. Boni Castagnetti

Logo Appaltatore e Denominazione Commerciale: iren green generation — Iren Green Generation Tech s.r.l.

ID Documento Committente: **CoD037_FV_BGD_00052**

IMPIANTO: **Impianto di produzione di energia elettrica da fonte solare denominato "Armellino" avente potenza di picco 41,164 MWp e potenza in immissione 40 MW situato nei Comuni di Sale (AL) e Tortona (AL) con relative opere connesse nel Comune di Castelnuovo Scrivia (AL), in Provincia di Alessandria**

ID Documento Appaltatore:

TITOLO: **CoD037_FV_BGD_00052_ INQUADRAMENTO CATASTALE IMPIANTO**

FOGLIO	SEGUE	DI	FORMATO		
1	-	1	A1	DIS. N. 1	scala: 1:2000

NOME FILE: **CoD037_FV_BGD_00052_INQUADRAMENTO CATASTALE IMPIANTO.dwg**

Questo documento è proprietà di IREN Green Generation S.r.l. e di tutte le sue società controllate.
Se ne vieta la diffusione e l'utilizzo per scopi diversi da quelli per i quali è stato inviato.