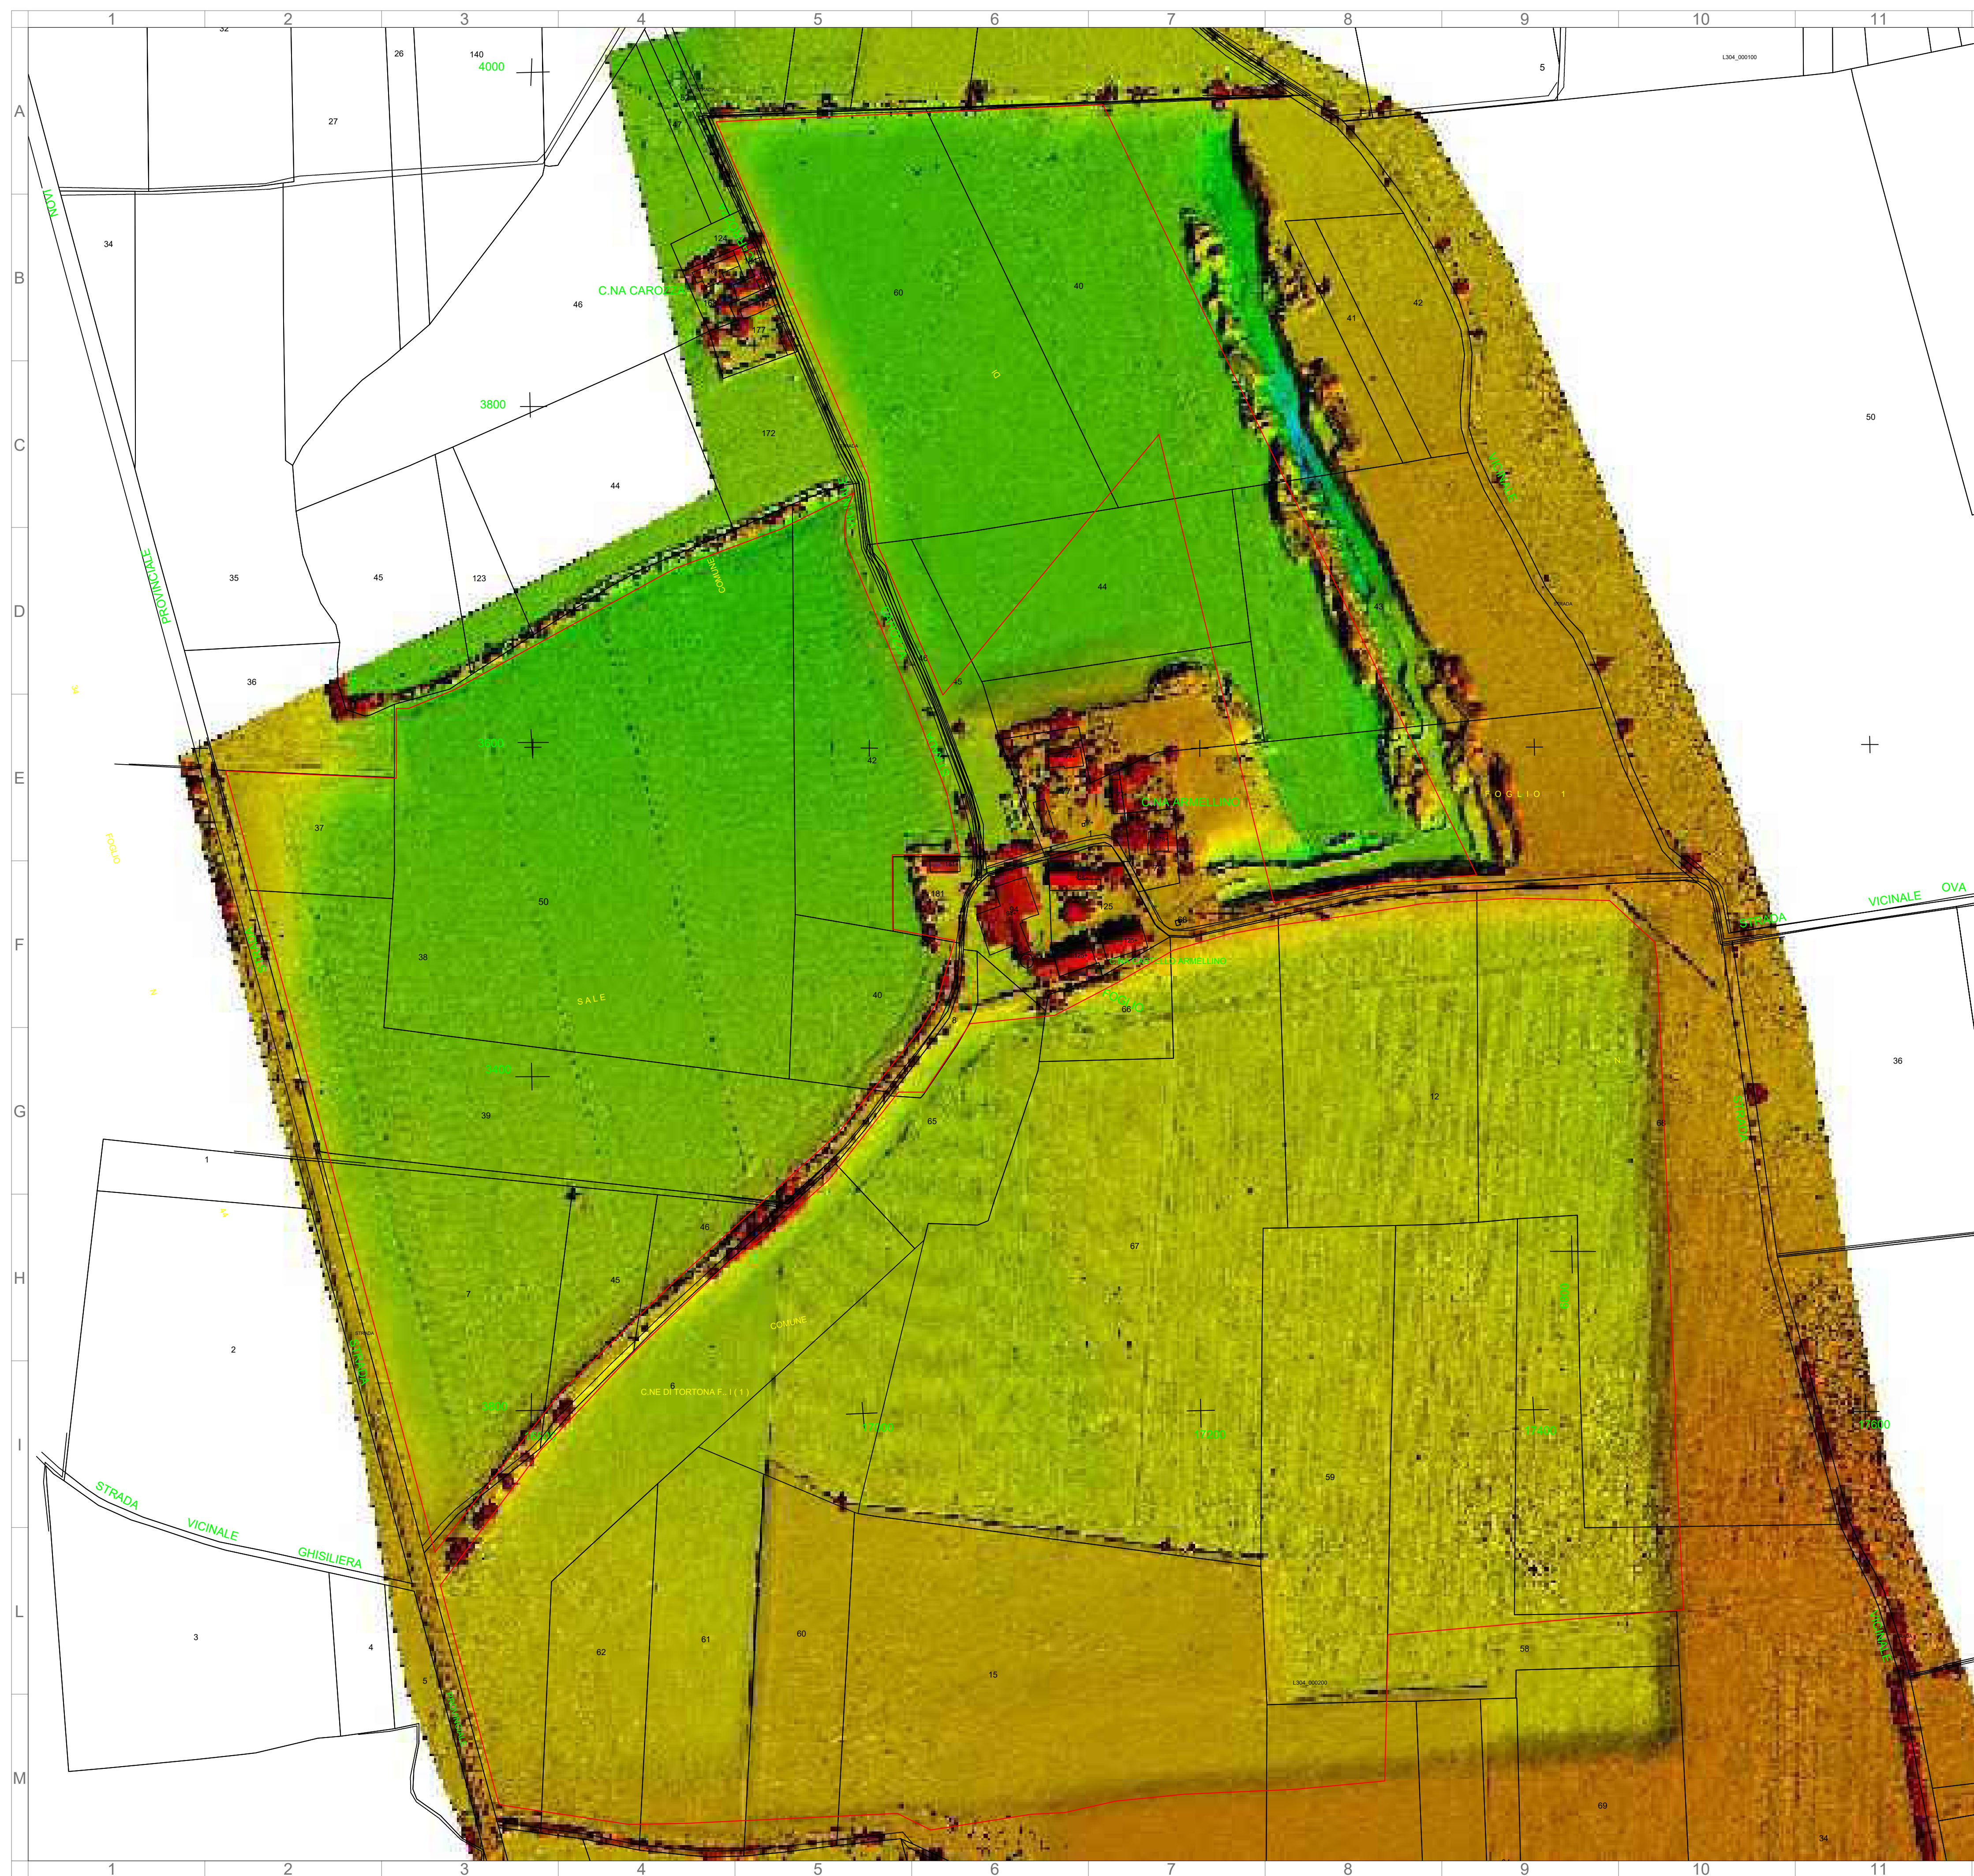
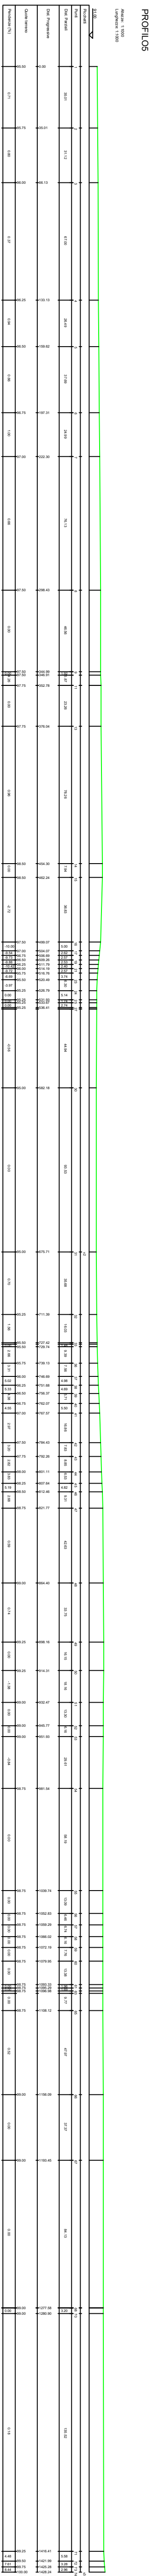
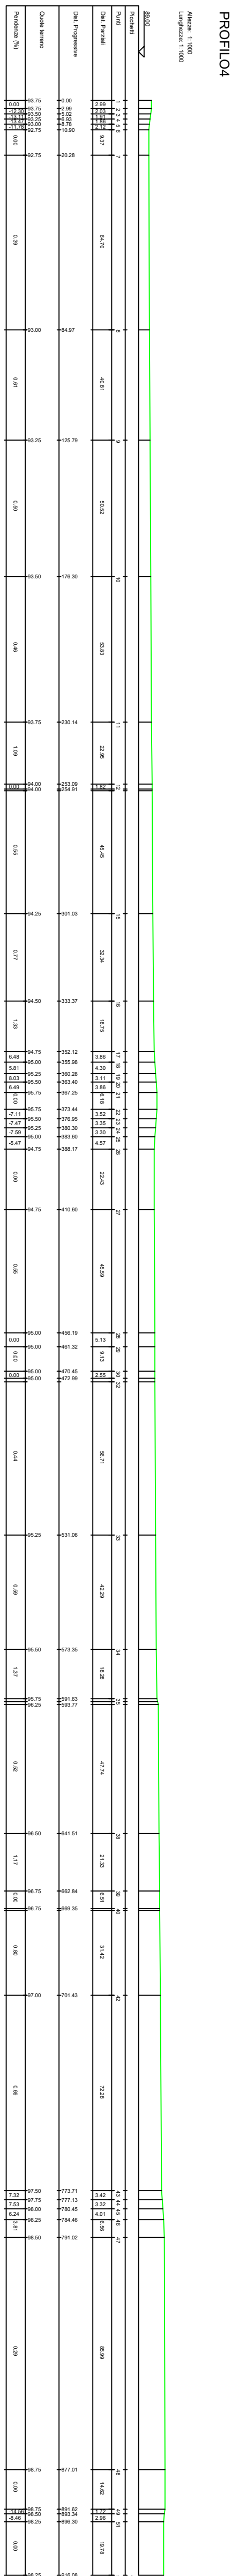
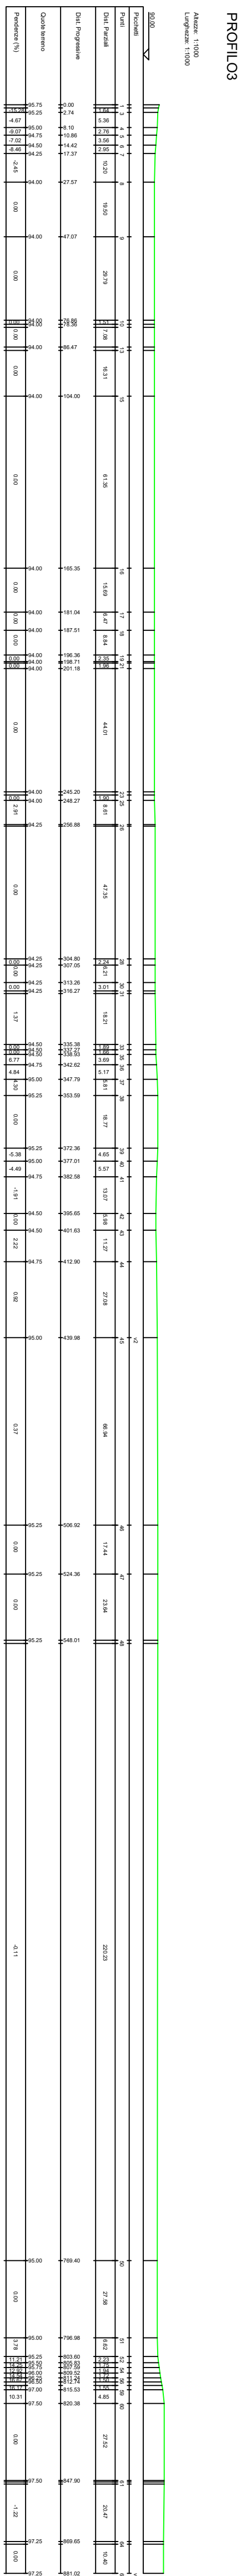
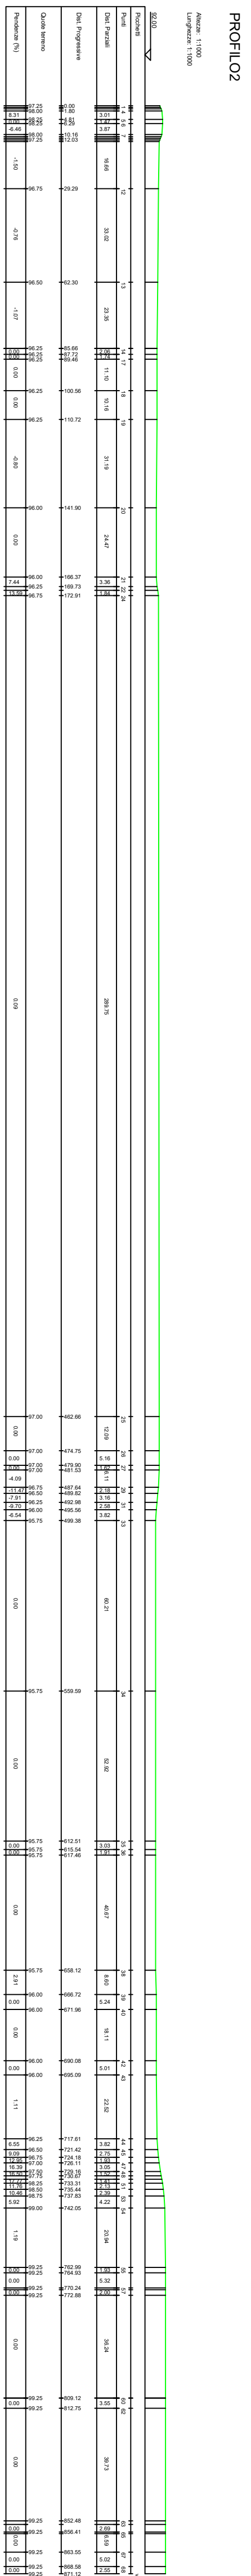
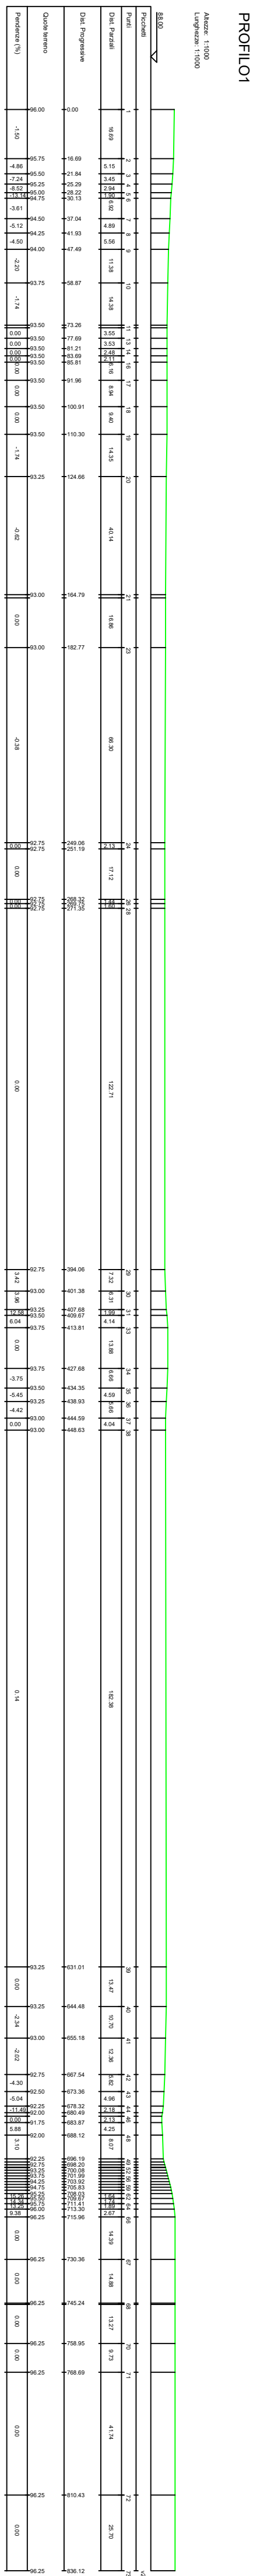


LEGENDA:

- | | |
|---|---|
|  | AREA INTERESSATA DALL'IMPIANTO FOTOVOLTAICO |
|  | LINEA ELETTRICA AT AEREA ESISTENTE |
|  | ARBUSTI PRESENTI IN SITO |
|  | PROFILI DI SEZIONE |
|  | CURVE DI LIVELLO |

[illegible]

[illegible]