

LEGENDA:

- AREA IMPIANTO FOTOVOLTAICO
- CABINA DI RACCOLTA
- LINEA INTERRATA MT DI CONNESSIONE - OPERA DI UTENZA
- AREA SOTTOSTAZIONE ELETTRICA DI ELEVAZIONE MT/AT - OPERA DI UTENZA
- AREA PREDISPOSTA AD UN POSSIBILE FUTURO AMPLIAMENTO DELLA SOTTOSTAZIONE ELETTRICA DI ELEVAZIONE MT/AT COME NUOVO PUNTO DI RACCOLTA
- LINEA INTERRATA AT 132 KV DI CONNESSIONE - OPERA DI UTENZA
- AREA SOTTOSTAZIONE ELETTRICA DI ELEVAZIONE MT/AT CONDIVISA CON ALTRI OPERATORI - OPERA DI UTENZA
- LINEA INTERRATA AT 132 KV CONDIVISA CON ALTRI OPERATORI - OPERA DI UTENZA
- STALLO ARRIVO PRODUTTORE A 132 KV IN STAZIONE ELETTRICA 380/132 KV "CASTELNUOVO SCRIVIA" - OPERA DI RETE




19/03/24	00	Emissione Finale	L. Ferrari	A. Vascetti	F. Boni Castagnetti
DATA	REV	DESCRIZIONE EMISSIONE	INCARICATO	VERIFICATO	APPROVATO

	ID Documento Committente	IMPIANTO: Impianto di produzione di energia elettrica da fonte solare denominato "Armetino" avente potenza di picco 41,164 MWp e potenza in immissione 40 MW situato nei Comuni di Sale (AL) e Tortona (AL) con relative opere connesse nel Comune di Castelnuovo Scrivia (AL), in Provincia di Alessandria
	ID Documento Appaltatore	TITOLO: CoD037_FV_BGD_00055_ INQUADRAMENTO CATASTALE OPERE DI CONNESSIONE

FOGLIO	SEGUE	DI	FORMATO	DIS. N.	1		scala: 1:8000
1	2	2	A1	DIS. N.	1		

NOME FILE: **CoD037_FV_BGD_00055_INQUADRAMENTO CATASTALE OPERE DI CONNESSIONE.dwg**

Questo documento è proprietà di IREN Green Generation S.r.l. e di tutte le sue società controllate. Se ne vieta la diffusione e l'utilizzo per scopi diversi da quelli per i quali è stato inviato.

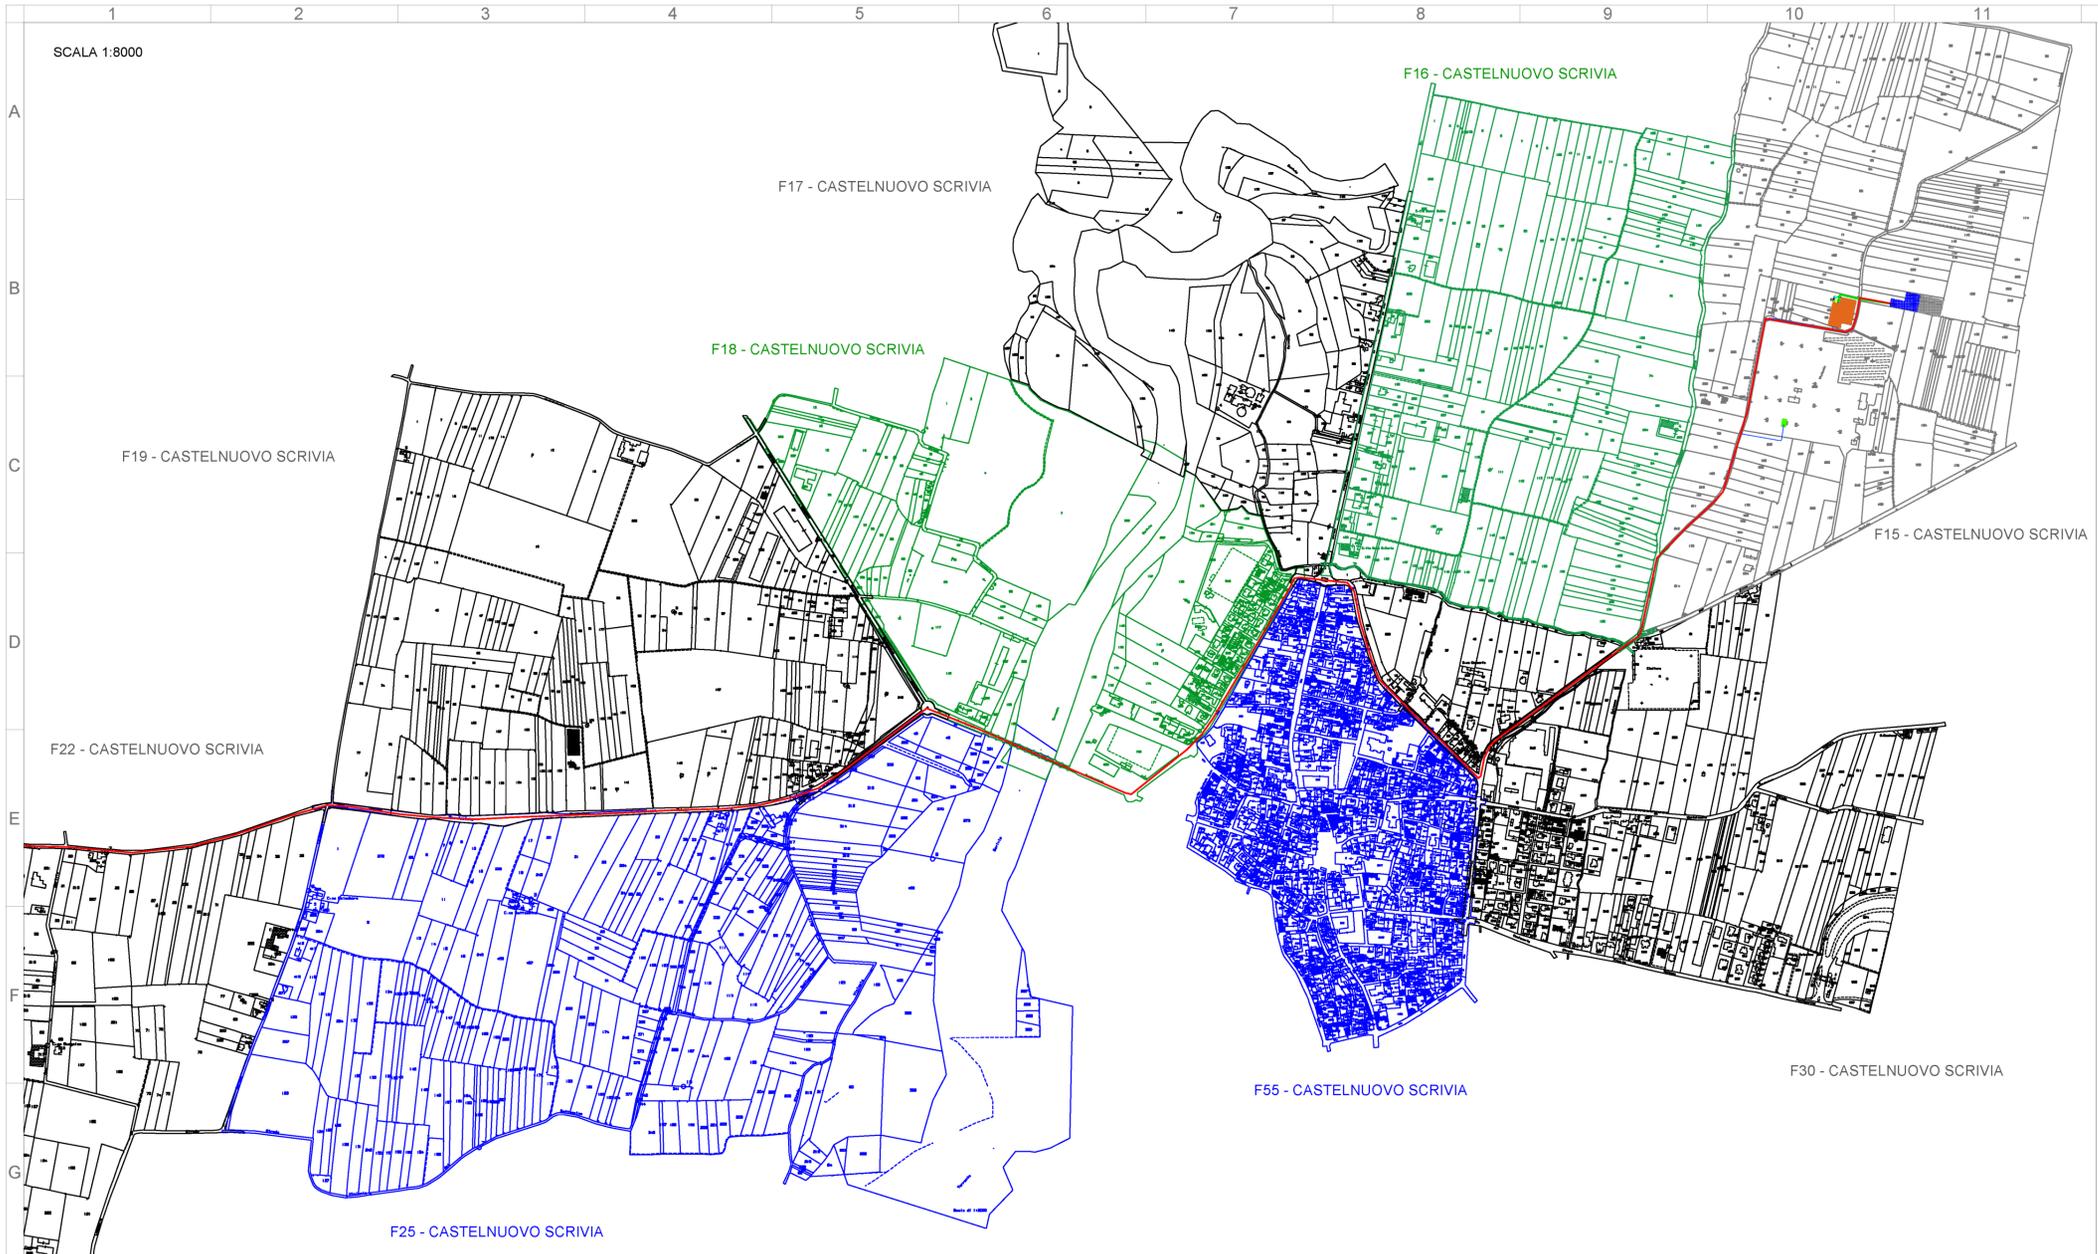

ORIENTAMENTO: 90.00°

LEGENDA:

- █ CABINA DI RACCOLTA
- LINEA INTERRATA MT DI CONNESSIONE - OPERA DI UTENZA
- █ AREA SOTTOSTAZIONE ELETTRICA DI ELEVAZIONE MT/AT - OPERA DI UTENZA
- █ AREA PREDISPOSTA AD UN POSSIBILE FUTURO AMPLIAMENTO DELLA SOTTOSTAZIONE ELETTRICA DI ELEVAZIONE MT/AT COME NUOVO PUNTO DI RACCOLTA
- LINEA INTERRATA AT 132 KV DI CONNESSIONE - OPERA DI UTENZA
- █ AREA SOTTOSTAZIONE ELETTRICA DI ELEVAZIONE MT/AT CONDIVISA CON ALTRI OPERATORI - OPERA DI UTENZA
- LINEA INTERRATA AT 132 KV CONDIVISA CON ALTRI OPERATORI - OPERA DI UTENZA
- █ STALLO ARRIVO PRODUTTORE A 132 KV IN STAZIONE ELETTRICA 380/132 KV "CASTELNUOVO SCRIVIA" - OPERA DI RETE



19/03/24	00	Emissione Finale	L. Ferrari	A. Vaschetti	F. Boni Castagnetti
DATA	REV	DESCRIZIONE EMISSIONE	INCARICATO	VERIFICATO	APPROVATO
		ID Documento Committente CoD037_FV_BGD_00055	IMPIANTO: Impianto di produzione di energia elettrica da fonte solare denominato "Armelino" avente potenza di picco 41,154 MWp e potenza in immissione 40 MW situato nei Comuni di Sale (AL) e Tortona (AL) con relative opere connesse nel Comune di Castelnuovo Scrivia (AL), in Provincia di Alessandria		
Logo Appaltatore e Denominazione Commerciale		ID Documento Appaltatore	TITOLO: CoD037_FV_BGD_00055_ INQUADRAMENTO CATASTALE OPERE DI CONNESSIONE		
FOGLIO	SEGUE	DI	FORMATO	DIS. N. 2	
2	-	2	A1	scala: varie	
NOME FILE: CoD037_FV_BGD_00055_INQUADRAMENTO CATASTALE OPERE DI CONNESSIONE.dwg					
<small>Questo documento è proprietà di IREN Green Generation S.r.l. e di tutte le sue società controllate. Se ne vieta la diffusione e l'utilizzo per scopi diversi da quelli per i quali è stato inviato.</small>					