
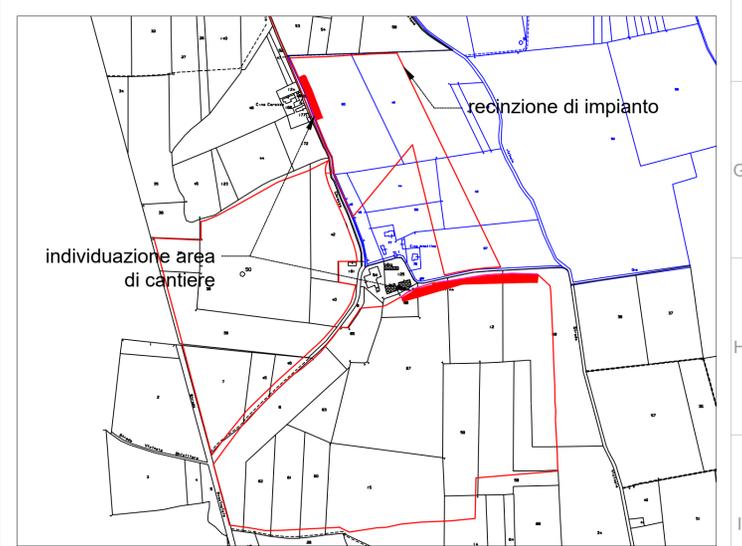


- LEGENDA:**
- RECINZIONE DI IMPIANTO
 - ↔ ACCESSO ALL'AREA DI CANTIERE
 - - - ACCESSO DA VIABILITA' ESISTENTE
 - a CARTELLONISTICA DI CANTIERE
 - AREA DI CANTIERE
 - AREA RISERVATA AL TRANSITO ESCLUSIVAMENTE PEDONALE
 - 1 LOCALE PER SERVIZIO DI GUARDIANIA (6.0x2.5m)
 - 2 UFFICI COMMITTENTE (6.0x5.0m)
 - 3 UFFICI DLL E CSE (6.0x2.5m)
 - 4 UFFICI IMPRESA ESECUTRICE (6.0x2.5m)
 - 5 LOCALE ADIBITO A SERVIZI IGIENICI E SPOGLIATOIO (6.0x2.5m)
 - 6 LOCALE REFETTORIO (6.0x2.5m)
 - 7 LOCALE AD USO MAGAZZINO MANUTENZIONE (3.0x2.5m)
 - 8 LOCALE AD USO DEPOSITO APPARECCHIATURE E MATERIALI ELETTRICI (6.0x2.5m)
 - 9 LOCALE AD USO DEPOSITO APPARECCHIATURE E MATERIALI MECCANICI (6.0x2.5m)
 - b FORNITURA IDRICA IN FASE DI CANTIERE
 - c QUADRI ELETTRICI
 - IMPIANTO DI ILLUMINAZIONE
 - AREA CONTROLLO MATERIALI E FORNITURE
 - AREA DEPOSITO MATERIALI NON CONFORMI
 - AREA PARCHEGGIO MEZZI PESANTI
 - AREA PARCHEGGIO MEZZI
 - AREA STOCCAGGIO MODULI FOTOVOLTAICI E TRACKER
 - AREA STOCCAGGIO MATERIALE ELETTRICO
 - AREA STOCCAGGIO CORRUGATI E BOBINE CAVI

All'interno dell'area di cantiere dovrà essere previsto uno scotico superficiale per eliminare lo strato di coltre vegetale; il terreno rimosso dovrà essere stoccato in sito e sarà riutilizzato per il ripristino dell'area. Il terreno sarà successivamente compattato con mezzi idonei e sarà posato un tessuto non tessuto, con successiva realizzazione di strati in misto granulare naturale (non è ammesso l'utilizzo di misto granulare di fiume o inerti di forma appiattita, allungata o lenticolare).

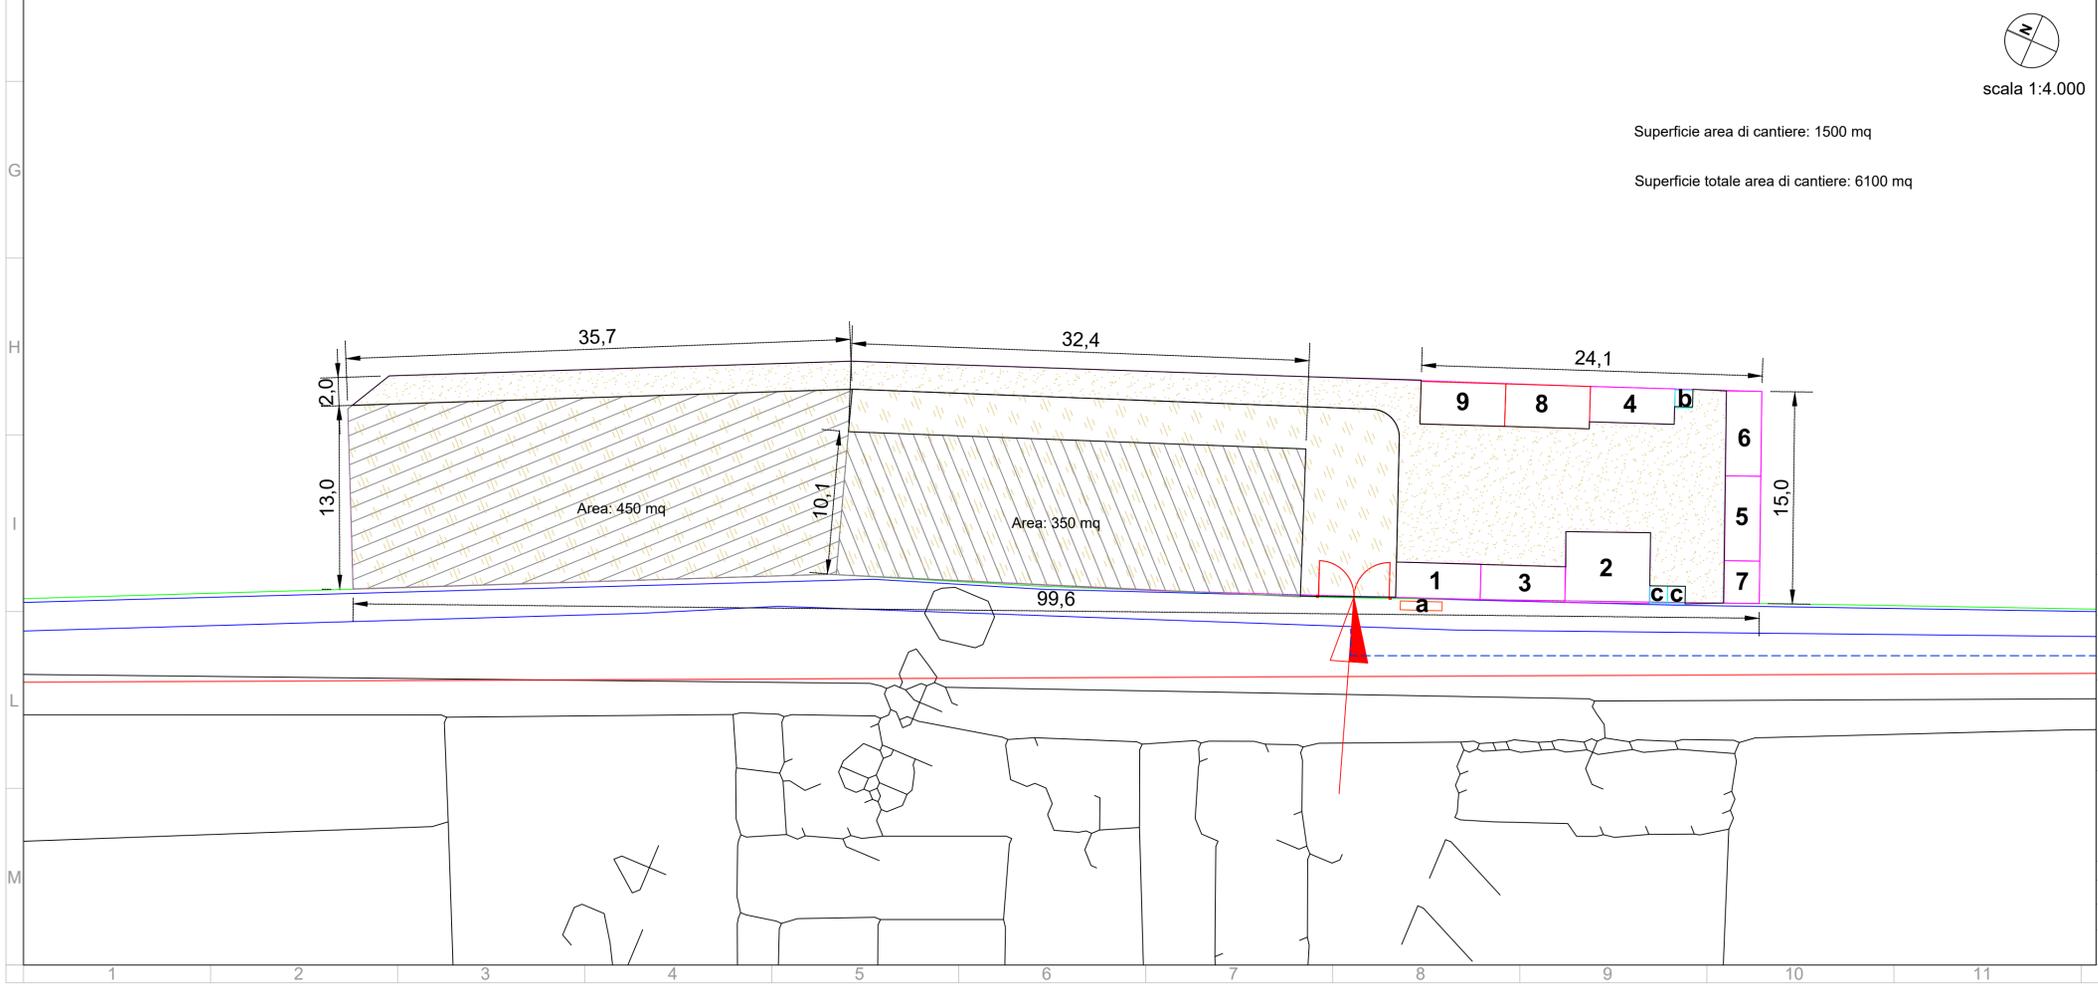

08/03/24	00	Emissione finale		L. Ferrari	A. Vaschetti	F. Boni Castagnetti
DATA	REV	DESCRIZIONE EMISSIONE	INCARICATO	VERIFICATO	APPROVATO	
ID Documento Committente		ID Documento Appaltatore				
CoD037_FV_BGD_00085		CoD037_FV_BGD_00085_ PLANIMETRIA AREE DI CANTIERE				
<p>IMPIANTO: Impianto di produzione di energia elettrica da fonte solare denominato "Armellino" avente potenza di picco 41,164 MWp e potenza in immissione 40 MW situato nei Comuni di Sale (AL) e Tortona (AL) con relative opere connesse nel Comune di Castelnuovo Scrivia (AL), in Provincia di Alessandria</p> <p>TITOLO: CoD037_FV_BGD_00085_ PLANIMETRIA AREE DI CANTIERE</p>						
FOGLIO	SEGUE	DI	FORMATO	DIS. N.	1	
1	-	1	A1	DIS. N.	1	
<p>NOOME FILE: CoD037_FV_BGD_00085_PLANIMETRIA AREE DI CANTIERE.dwg</p> <p>scala: varia</p>						