



**LEGENDA:**

- Aree per le quali non è necessaria la procedura espropriativa in quanto nella disponibilità del Proponente
- Area di proprietà del gestore di rete Terna S.p.A.
- Strade Vicinali di Competenza Comunale
- Strade Vicinali di Competenza Privata
- Frontisti Soggetti Privati Strade Vicinali
- Frontista Soggetto Pubblico Strade Vicinali
- Aree pubbliche/demaniali oggetto di concessione
- Linea elettrica MT interrata in progetto
- Area di Sottostazione Elettrica nella disponibilità di altro produttore con Accordo di Condivisione sottoscritto tra le parti
- Linea elettrica AT interrata in progetto tra SSE e SSE condivisa
- Linea elettrica AT interrata in progetto tra SSE condivisa e Stazione Elettrica 380/132 kV "Castelnuovo Scrvia"

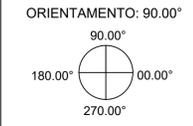

09/04/24	00	Emissione Finale	L. Ferrari	A. Vascetti	F. Boni Castagnetti
DATA	REV	DESCRIZIONE EMISSIONE	INCARICATO	VERIFICATO	APPROVATO
		ID Documento Committente	<b>CoD037_FV_BGD_00096</b>		
<small>Logo Appaltatore e Denominazione Commerciale</small>		ID Documento Appaltatore	<b>CoD037_FV_BGD_00096_ PIANO PARTICELLARE DI ESPROPRIO GRAFICO</b>		
FOGLIO	SEGUE	DI	FORMATO	DIS. N.	
1	2	3	A1	1	
NOME FILE: <b>CoD037_FV_BGD_00096_PIANO PARTICELLARE DI ESPROPRIO GRAFICO.dwg</b>					scala: 1:8000
<small>Questo documento è proprietà di IREN Green Generation S.r.l. e di tutte le sue società controllate. Se ne vieta la diffusione e l'utilizzo per scopi diversi da quelli per i quali è stato inviato.</small>					

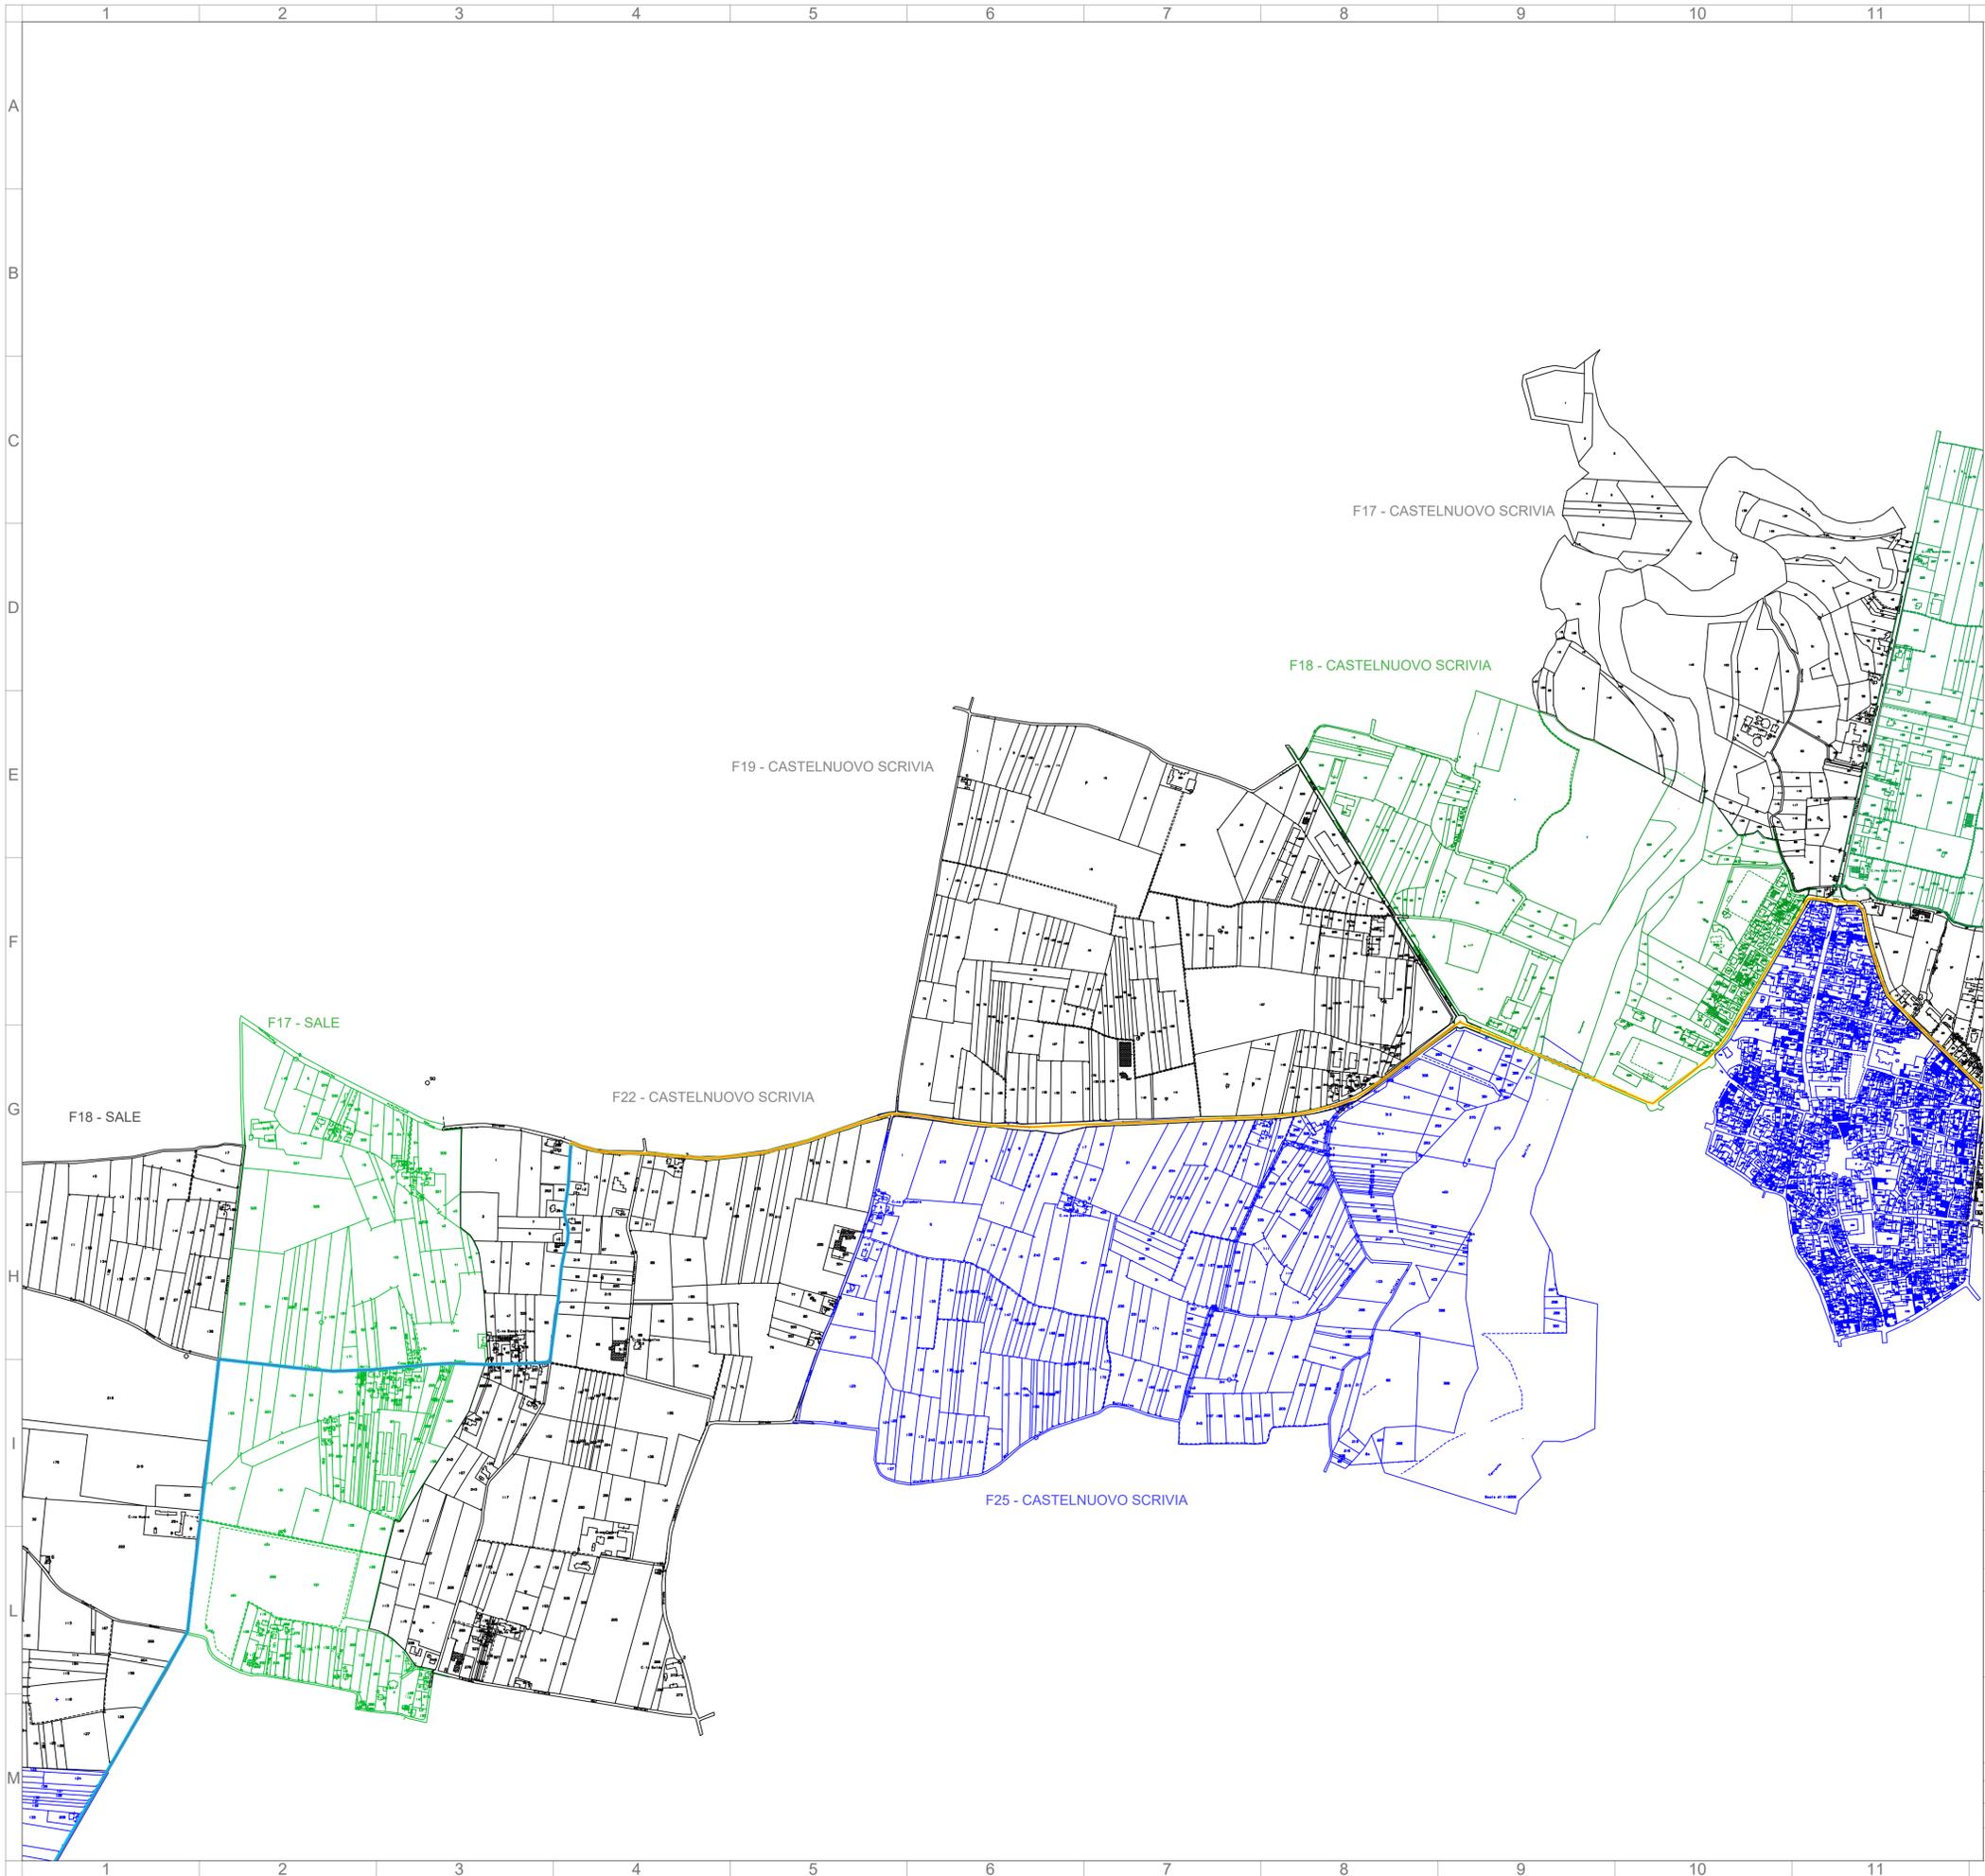



**LEGENDA:**

- Aree per le quali non è necessaria la procedura espropriativa in quanto nella disponibilità del Proponente
- Area di proprietà del gestore di rete Terna S.p.A.
- Strade Vicinali di Competenza Comunale
- Strade Vicinali di Competenza Privata
- Frontisti Soggetti Privati Strade Vicinali
- Frontista Soggetto Pubblico Strade Vicinali
- Aree pubbliche/demaniali oggetto di concessione
- Linea elettrica MT interrata in progetto
- Area di Sottostazione Elettrica nella disponibilità di altro produttore con Accordo di Condivisione sottoscritto tra le parti
- Linea elettrica AT interrata in progetto tra SSE e SSE condivisa
- Linea elettrica AT interrata in progetto tra SSE condivisa e Stazione Elettrica 380/132 kV "Castelnuovo Scrivia"



09/04/24	00	Emissione Finale	L. Ferrari	A. Vaschetti	F. Boni Castagnetti
DATA	REV	DESCRIZIONE EMISSIONE	INCARICATO	VERIFICATO	APPROVATO
		ID Documento Committente <b>CoD037_FV_BGD_00096</b>	<b>IMPIANTO:</b> Impianto di produzione di energia elettrica da fonte solare denominato "Armettino" avente potenza di picco 41,164 MWp e potenza in immissione 40 MW situato nei Comuni di Sale (AL) e Tortona (AL) con relative opere connesse nel Comune di Castelnuovo Scrivia (AL), in Provincia di Alessandria		
Logo Appaltatore e Denominazione Commerciale		ID Documento Appaltatore	<b>TITOLO:</b> <b>CoD037_FV_BGD_00096_ PIANO PARTICELLARE DI ESPROPRIO GRAFICO</b>		
FOGLIO	SEGUE	DI	FORMATO	DIS. N.	
2	1	3	A1	2	
NOME FILE: <b>CoD037_FV_BGD_00096_PIANO PARTICELLARE DI ESPROPRIO GRAFICO.dwg</b>					scala: 1:8000

Questo documento è proprietà di IREN Green Generation S.r.l. e di tutte le sue società controllate. Se ne vieta la diffusione e l'utilizzo per scopi diversi da quelli per i quali è stato inviato.

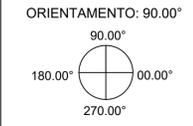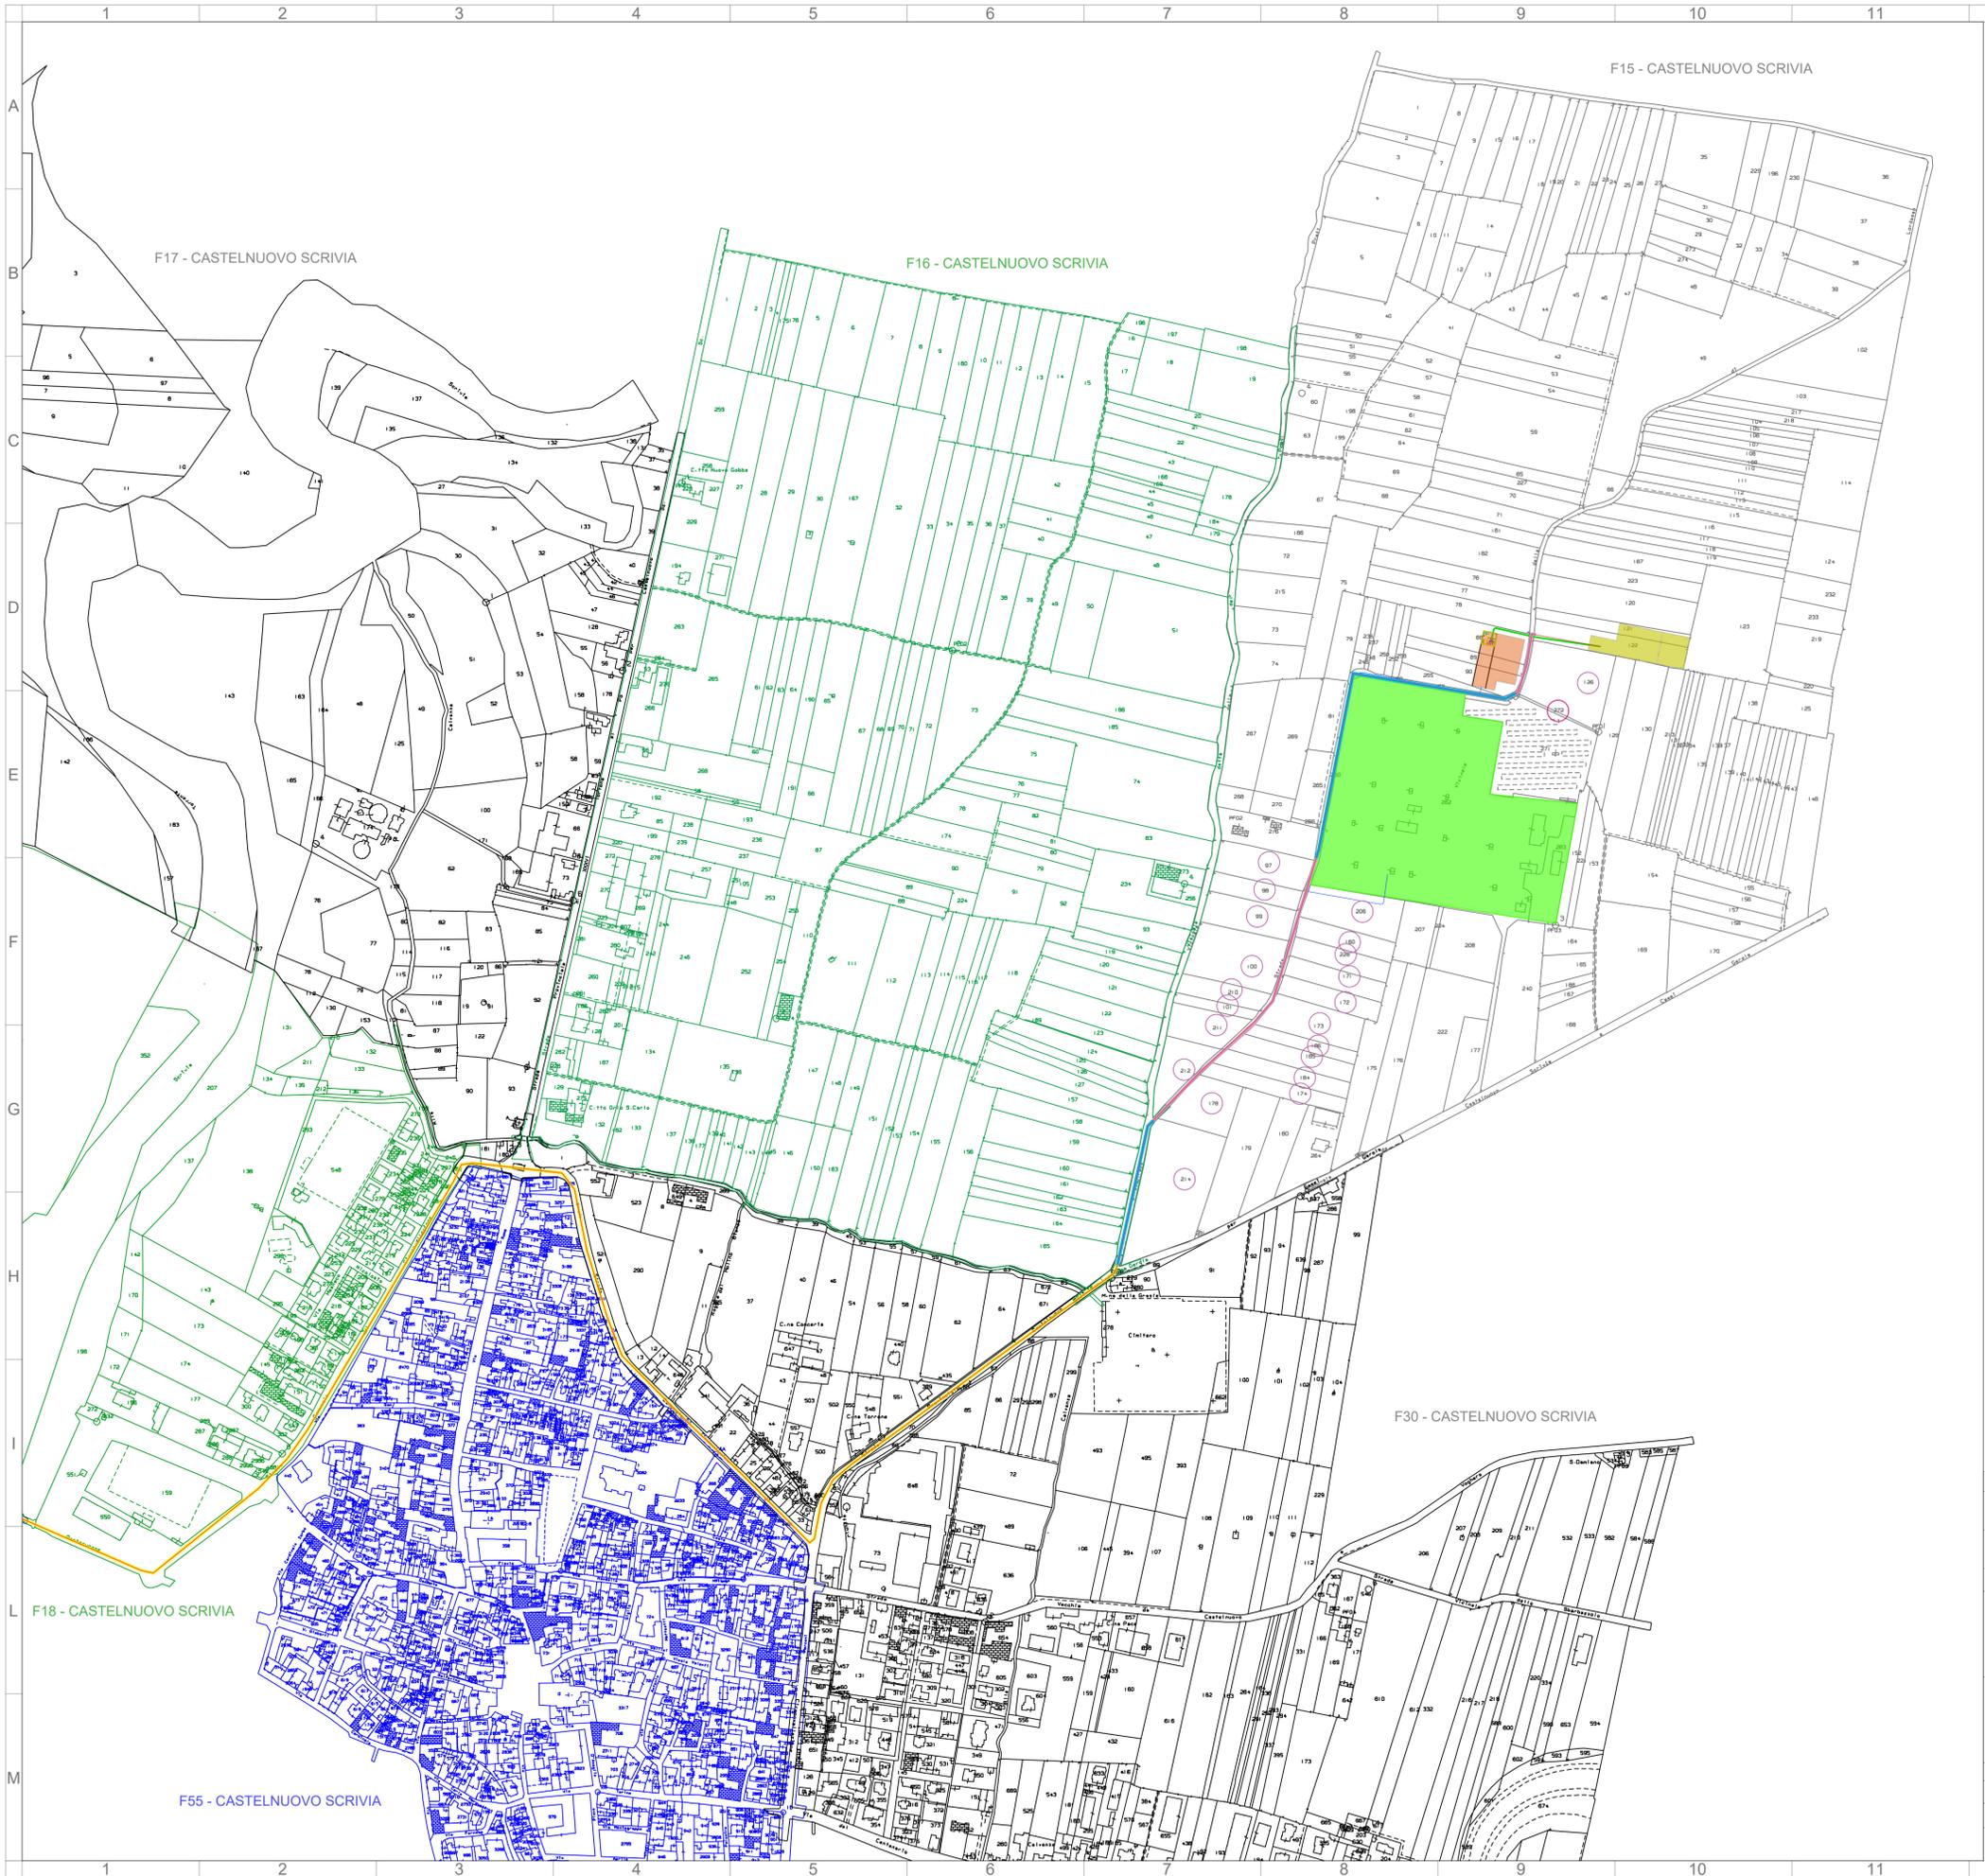

- LEGENDA:**
- Aree per le quali non è necessaria la procedura espropriativa in quanto nella disponibilità del Proponente
  - Area di proprietà del gestore di rete Terna S.p.A.
  - Strade Vicinali di Competenza Comunale
  - Strade Vicinali di Competenza Privata
  - Frontisti Soggetti Privati Strade Vicinali
  - Frontista Soggetto Pubblico Strade Vicinali
  - Aree pubbliche/demaniali oggetto di concessione
  - Linea elettrica MT interrata in progetto
  - Area di Sottostazione Elettrica nella disponibilità di altro produttore con Accordo di Condivisione sottoscritto tra le parti
  - Linea elettrica AT interrata in progetto tra SSE e SSE condivisa
  - Linea elettrica AT interrata in progetto tra SSE condivisa e Stazione Elettrica 380/132 kV "Castelnuovo Scrivia"



09/04/24	00	Emissione Finale	L. Ferrari	A. Vaschetti	F. Boni Castagnetti
DATA	REV	DESCRIZIONE EMISSIONE	INCARICATO	VERIFICATO	APPROVATO
		ID Documento Committente <b>CoD037_FV_BGD_00096</b>	<b>IMPIANTO:</b> Impianto di produzione di energia elettrica da fonte solare denominato "Armettino" avente potenza di picco 41,164 MWp e potenza in immissione 40 MW situato nei Comuni di Sale (AL) e Tortona (AL) con relative opere connesse nel Comune di Castelnuovo Scrivia (AL), in Provincia di Alessandria		
Logo Appaltatore e Denominazione Commerciale		ID Documento Appaltatore	<b>TITOLO:</b> <b>CoD037_FV_BGD_00096_ PIANO PARTICELLARE DI ESPROPRIO GRAFICO</b>		
FOGLIO	SEGUE	DI	FORMATO	DIS. N.	scala: 1:4000
3	0	3	A1	3	
NOME FILE: <b>CoD037_FV_BGD_00096_PIANO PARTICELLARE DI ESPROPRIO GRAFICO.dwg</b>					

Questo documento è proprietà di IREN Green Generation S.r.l. e di tutte le sue società controllate. Se ne vieta la diffusione e l'utilizzo per scopi diversi da quelli per i quali è stato inviato.