


## MODULI DI IMPIANTO

**A.** SIEPE ARBUSTIVA PLURISPECIFICA

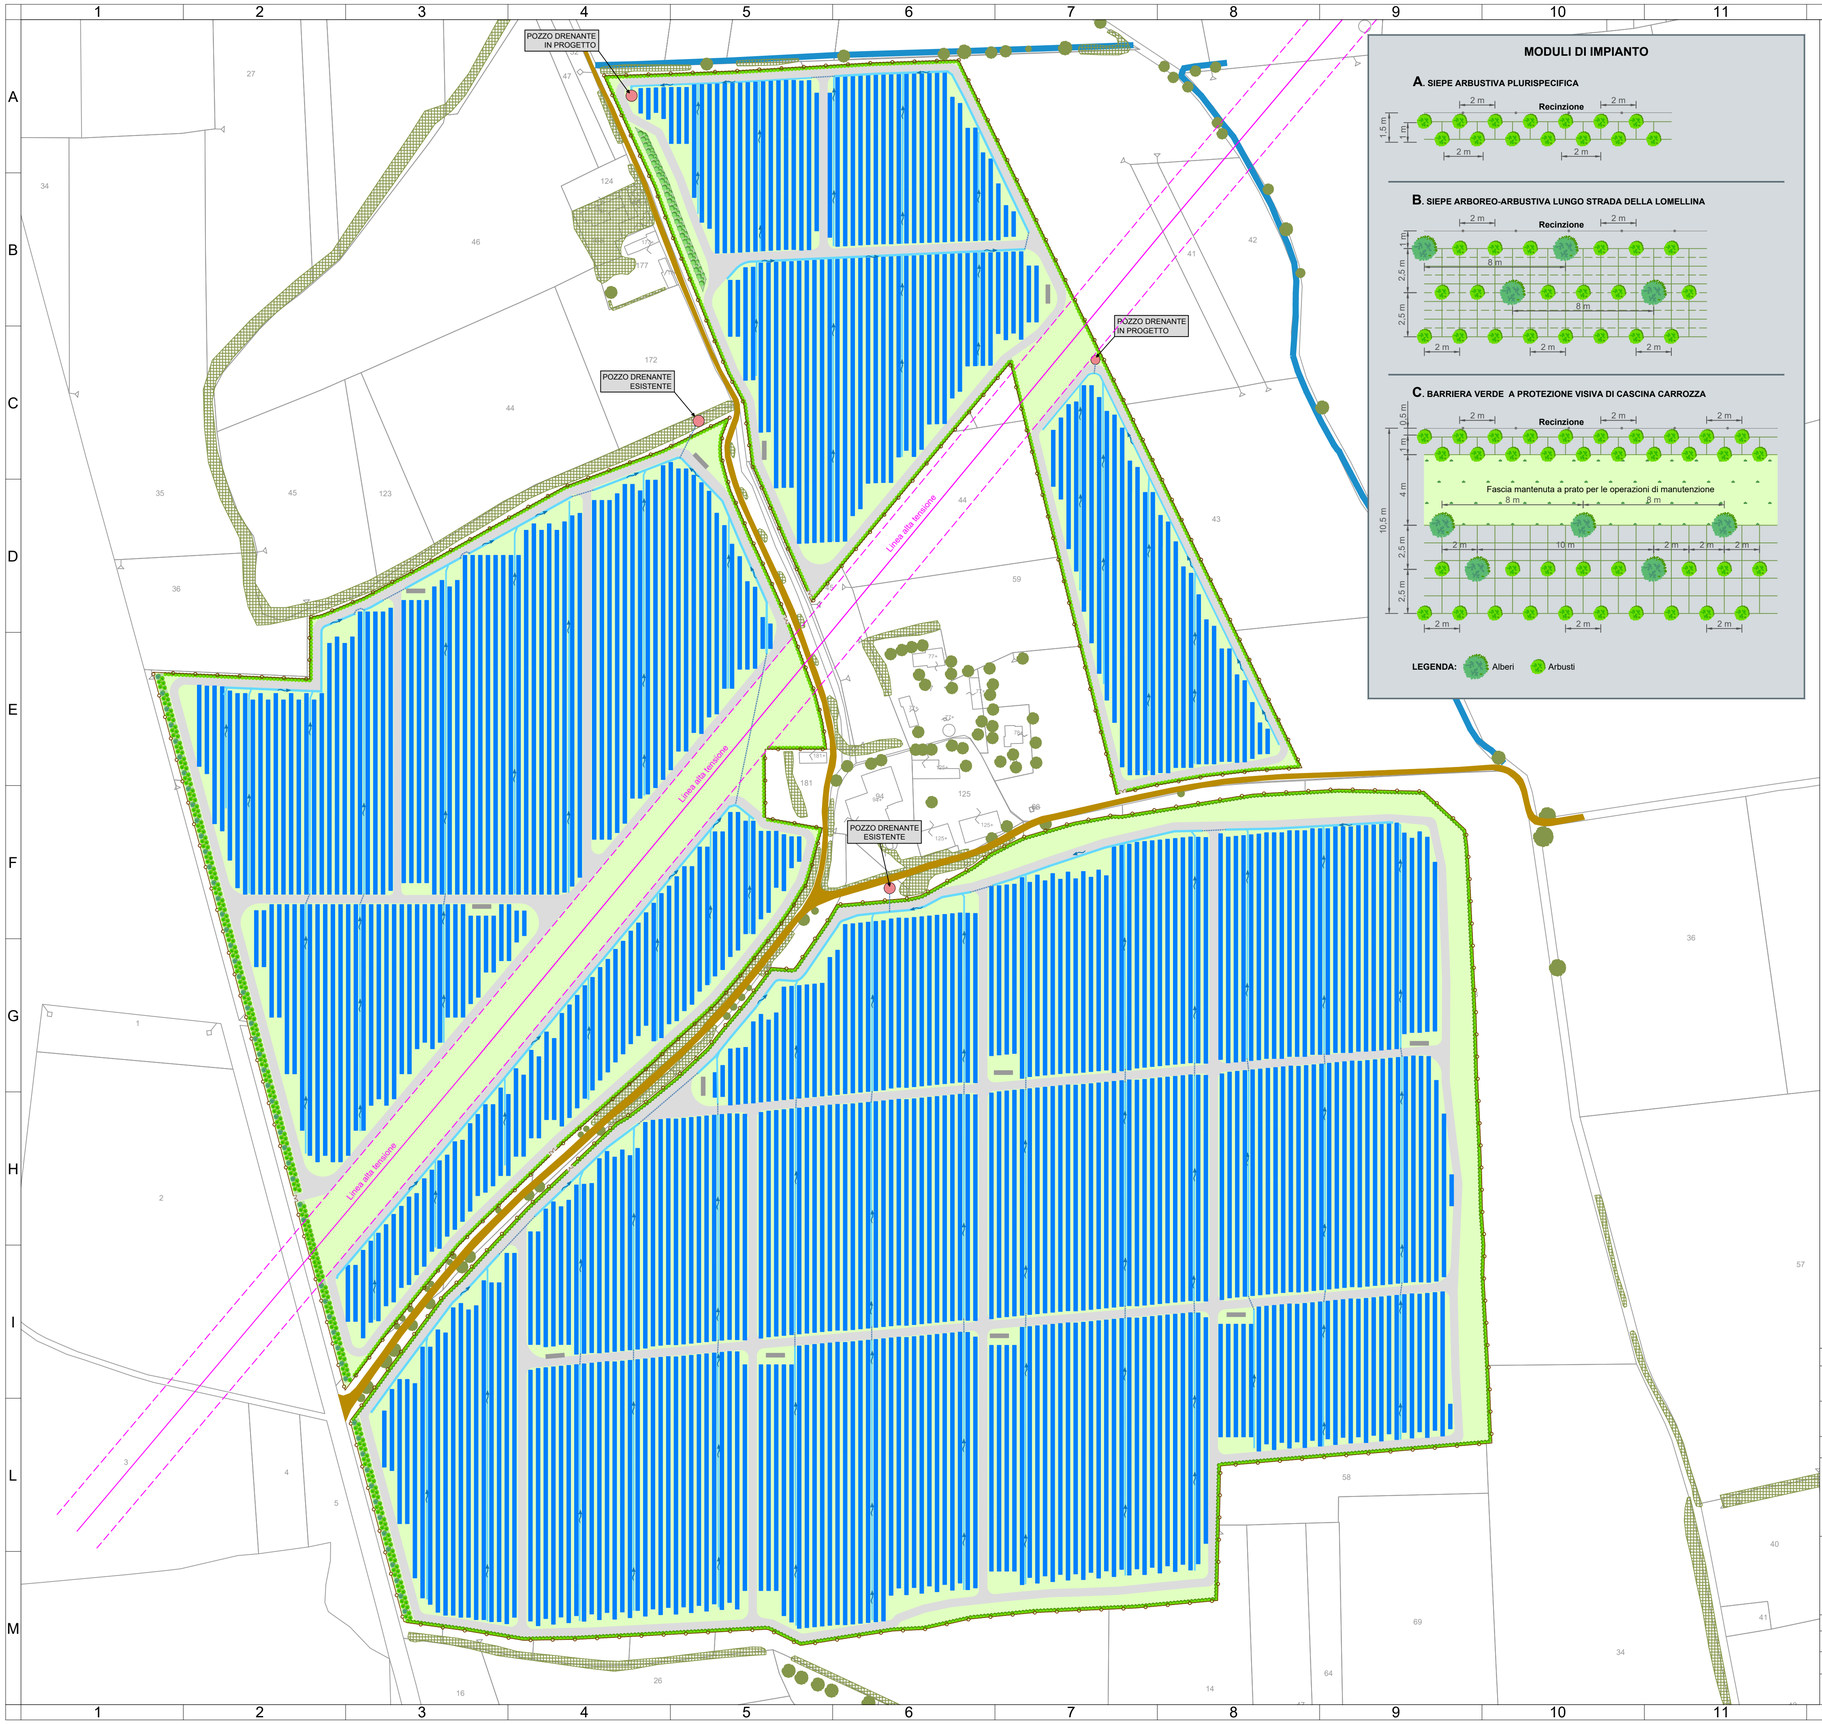


**B.** SIEPE ARBOREO-ARBUSTIVA LUNGO STRADA DELLA LOMELLINA




**C.** BARRIERA VERDE A PROTEZIONE VISIVA DI CASCINA CARROZZA




**LEGENDA:** Alberi · Arbusti

## LEGENDA:

STATO DI FATTO

- VEGETAZIONE ARBOREO-ARBUSTIVA ESISTENTE
- ESEMPLARI ARBOREI ESISTENTI
- LINEA ELETTRICA AERA AD ALTA TENSIONE E RELATIVA FASCIA DI RISPETTO (17 M)

OPERE DI PERTINENZA DELL'IMPIANTO

- RECINZIONE
- VELA FOTOVOLTAICA
- CABINA DI TRASFORMAZIONE
- FOSSI DI SCOLO
- ATTRAVERSAMENTO VIABILITA' INTERNA ATTRAVERSO TUBAZIONE
- VIABILITA' INTERNA ALL'IMPIANTO
- VIABILITA' ESTERNA ALL'IMPIANTO
- CANCELLO D'INGRESSO

OPERE DI INSERIMENTO PAESAGGISTICO-AMBIENTALE

- SIEPE ARBUSTIVA PLURISPECIFICA
- SIEPE ARBOREO-ARBUSTIVA LUNGO STRADA DELLA LOMELLINA*
- BARRIERA VERDE A PROTEZIONE VISIVA DI CASCINA CARROZZA
- AREE A PRATO POLIFITA INTERNE ALL'IMPIANTO

* N.B.: in corrispondenza della fascia di rispetto della linea elettrica AT saranno messi a dimora solo esemplari arbustivi

## ABACO SPECIE IMPIEGATE

| SPECIE ARBOREE | SPECIE ARBUSTIVE |
|---|---|
| Acero campestre (*Acer campestre*) | Corniolo (*Cornus mas*) |
| Carpino bianco (*Carpinus betulus*) | Sanguinello (*Cornus sanguinea*) |
| Orniello (*Fraxinus ornus*) | Nocciolo (*Corylus avellana*) |
| | Biancospino (*Crataegus monogyna*) |
| | Fusaggine (*Euonymus europaeus*) |
| | Ligustro (*Ligustrum vulgare*) |
| | Prugnolo (*Prunus spinosa*) |
| | Spin cervino (*Rhamnus cathartica*) |
| | Sambuco nero (*Sambucus nigra*) |

AMBITER S.r.l. Società di Ingegneria Ambientale — Dott. Giorgio Neri, Direttore Tecnico

Firmato digitalmente da: NERI GIORGIO
Data: 04/04/2024 16:19:07

| DATA | REV | DESCRIZIONE EMISSIONE | PREPARATO | VERIFICATO | APPROVATO |
|---|---|---|---|---|---|
| 23/02/2024 | 00 | EMISSIONE FINALE | G. NERI A.MUCCIOLO | A.FORMICA | E.CABIDDU |

iren green generation — Iren Green Generation Tech s.r.l.

**ID Documento Committente**: Cod037_FV_BPD_00094_ Planimetria Opere di inserimento paesaggistico-ambientale

IMPIANTO:
**Impianto di produzione di energia elettrica da fonte solare denominato "Armellino" avente potenza di picco di 41,164 MWp e potenza in immissione 40 MW situato nei Comuni di Sale e Tortona con relative opere connesse nel Comune di Castelnuovo Scrivia (AL), in Provincia di Alessandria**

**Logo Appaltatore e Denominazione Commerciale**: FUTURO SOLARE 1 s.r.l.

**ID Documento Appaltatore**: 1905_Opere di inserimento paesaggistico ambientale

TITOLO:
# PLANIMETRIA OPERE DI INSERIMENTO PAESAGGISTICO-AMBIENTALE

| FOGLIO | SEGUE | DI | FORMATO | | | |
|---|---|---|---|---|---|---|
| 1 | | 1 | A1 | DIS. N. | | scala: |

NOME FILE:

Questo documento è proprietà di IREN Green Generation S.r.l. e di tutte le sue società controllate.
Se ne vieta la diffusione e l'utilizzo per scopi diversi da quelli per i quali è stato inviato.