



**PROSPETTO E PIANTA CANCELLO**

Scala 1:20

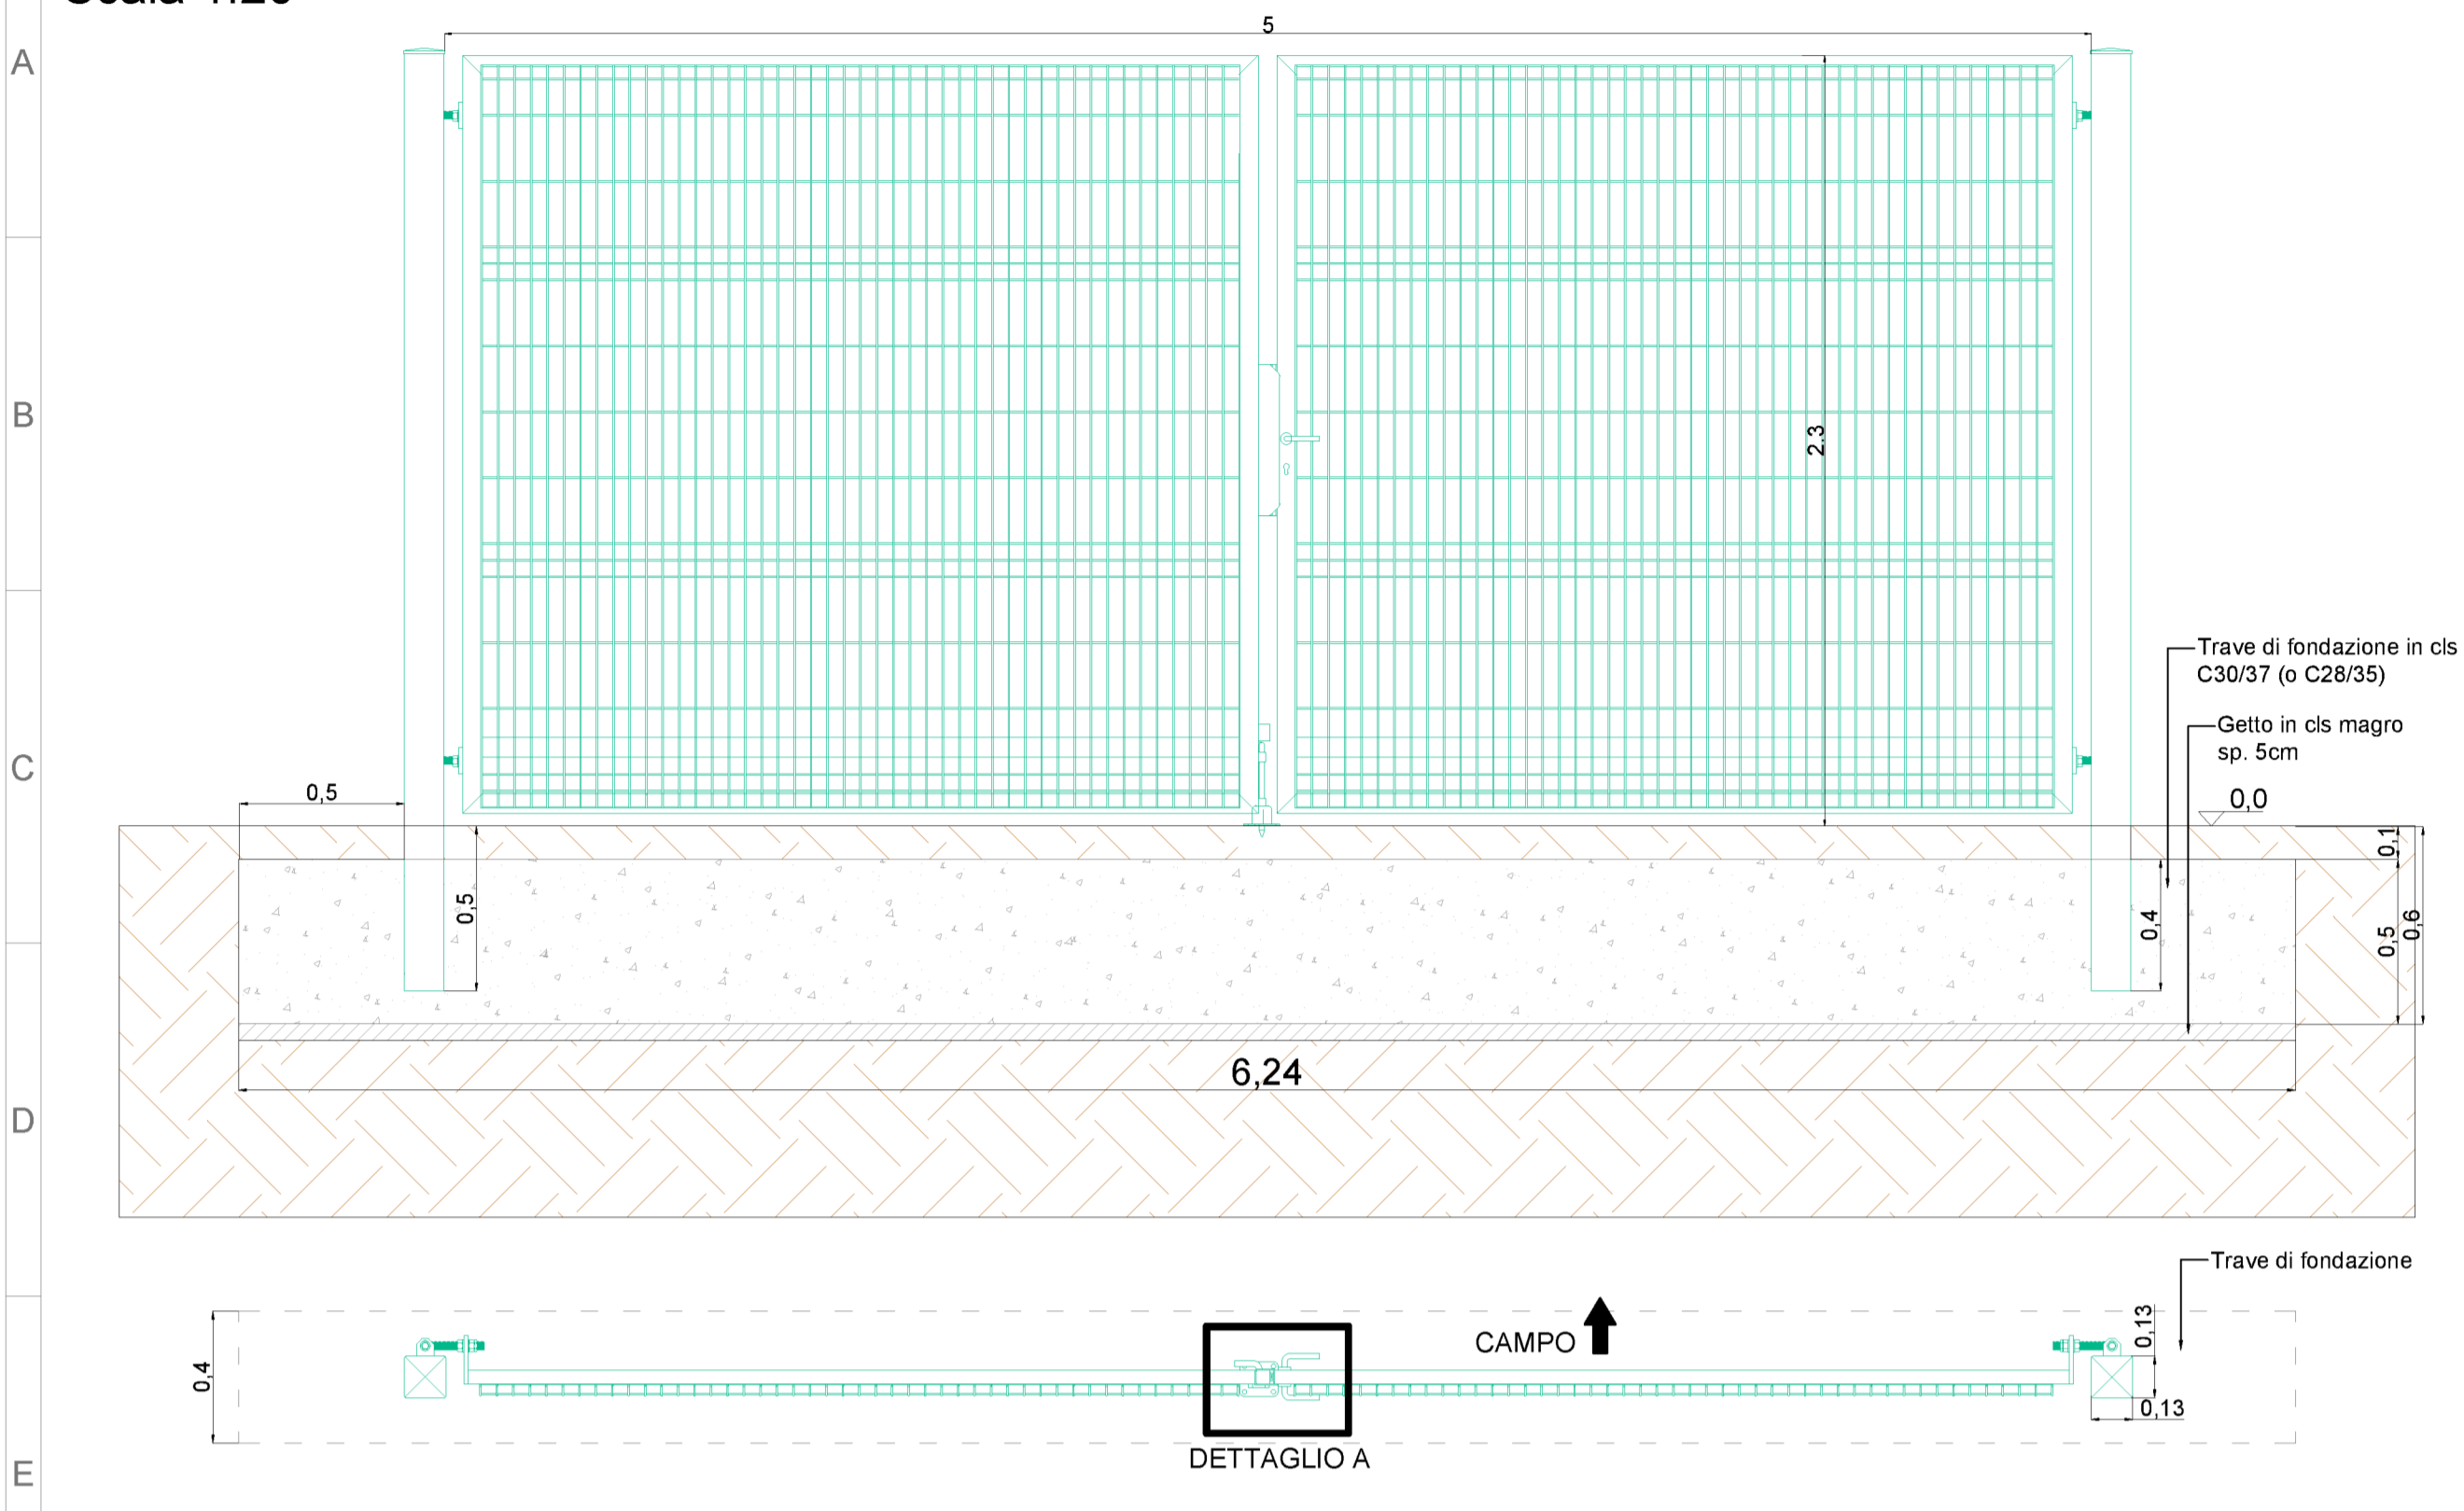


**DETTAGLI TRAVE DI FONDAZIONE**

Scala 1:20

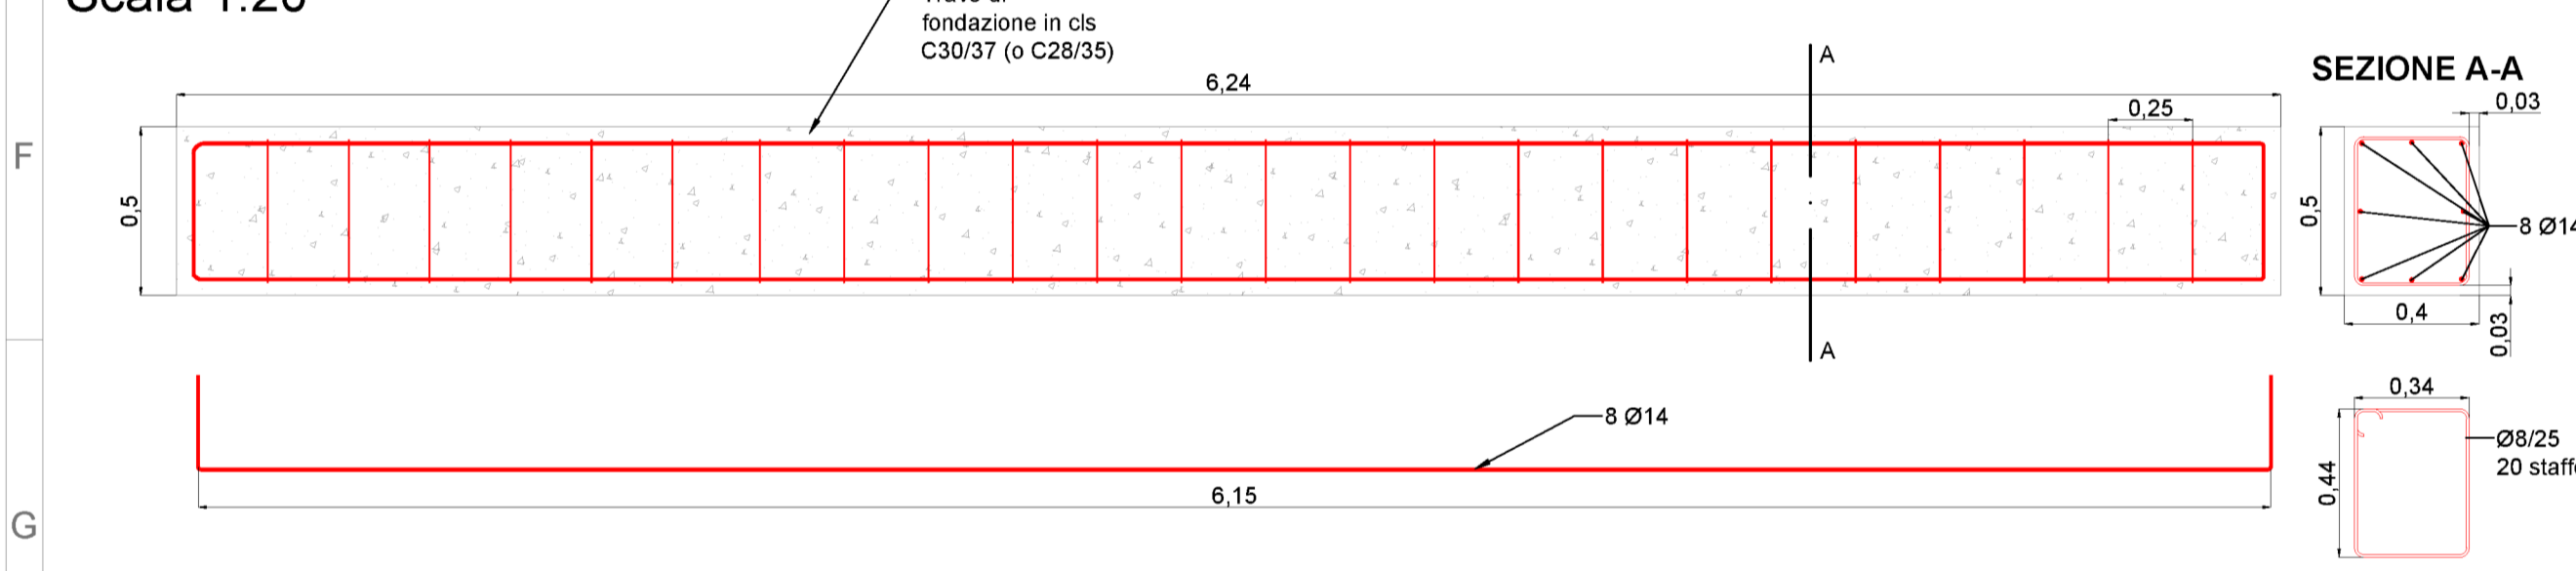


**PLANIMETRIA RECINZIONE SU CTR**

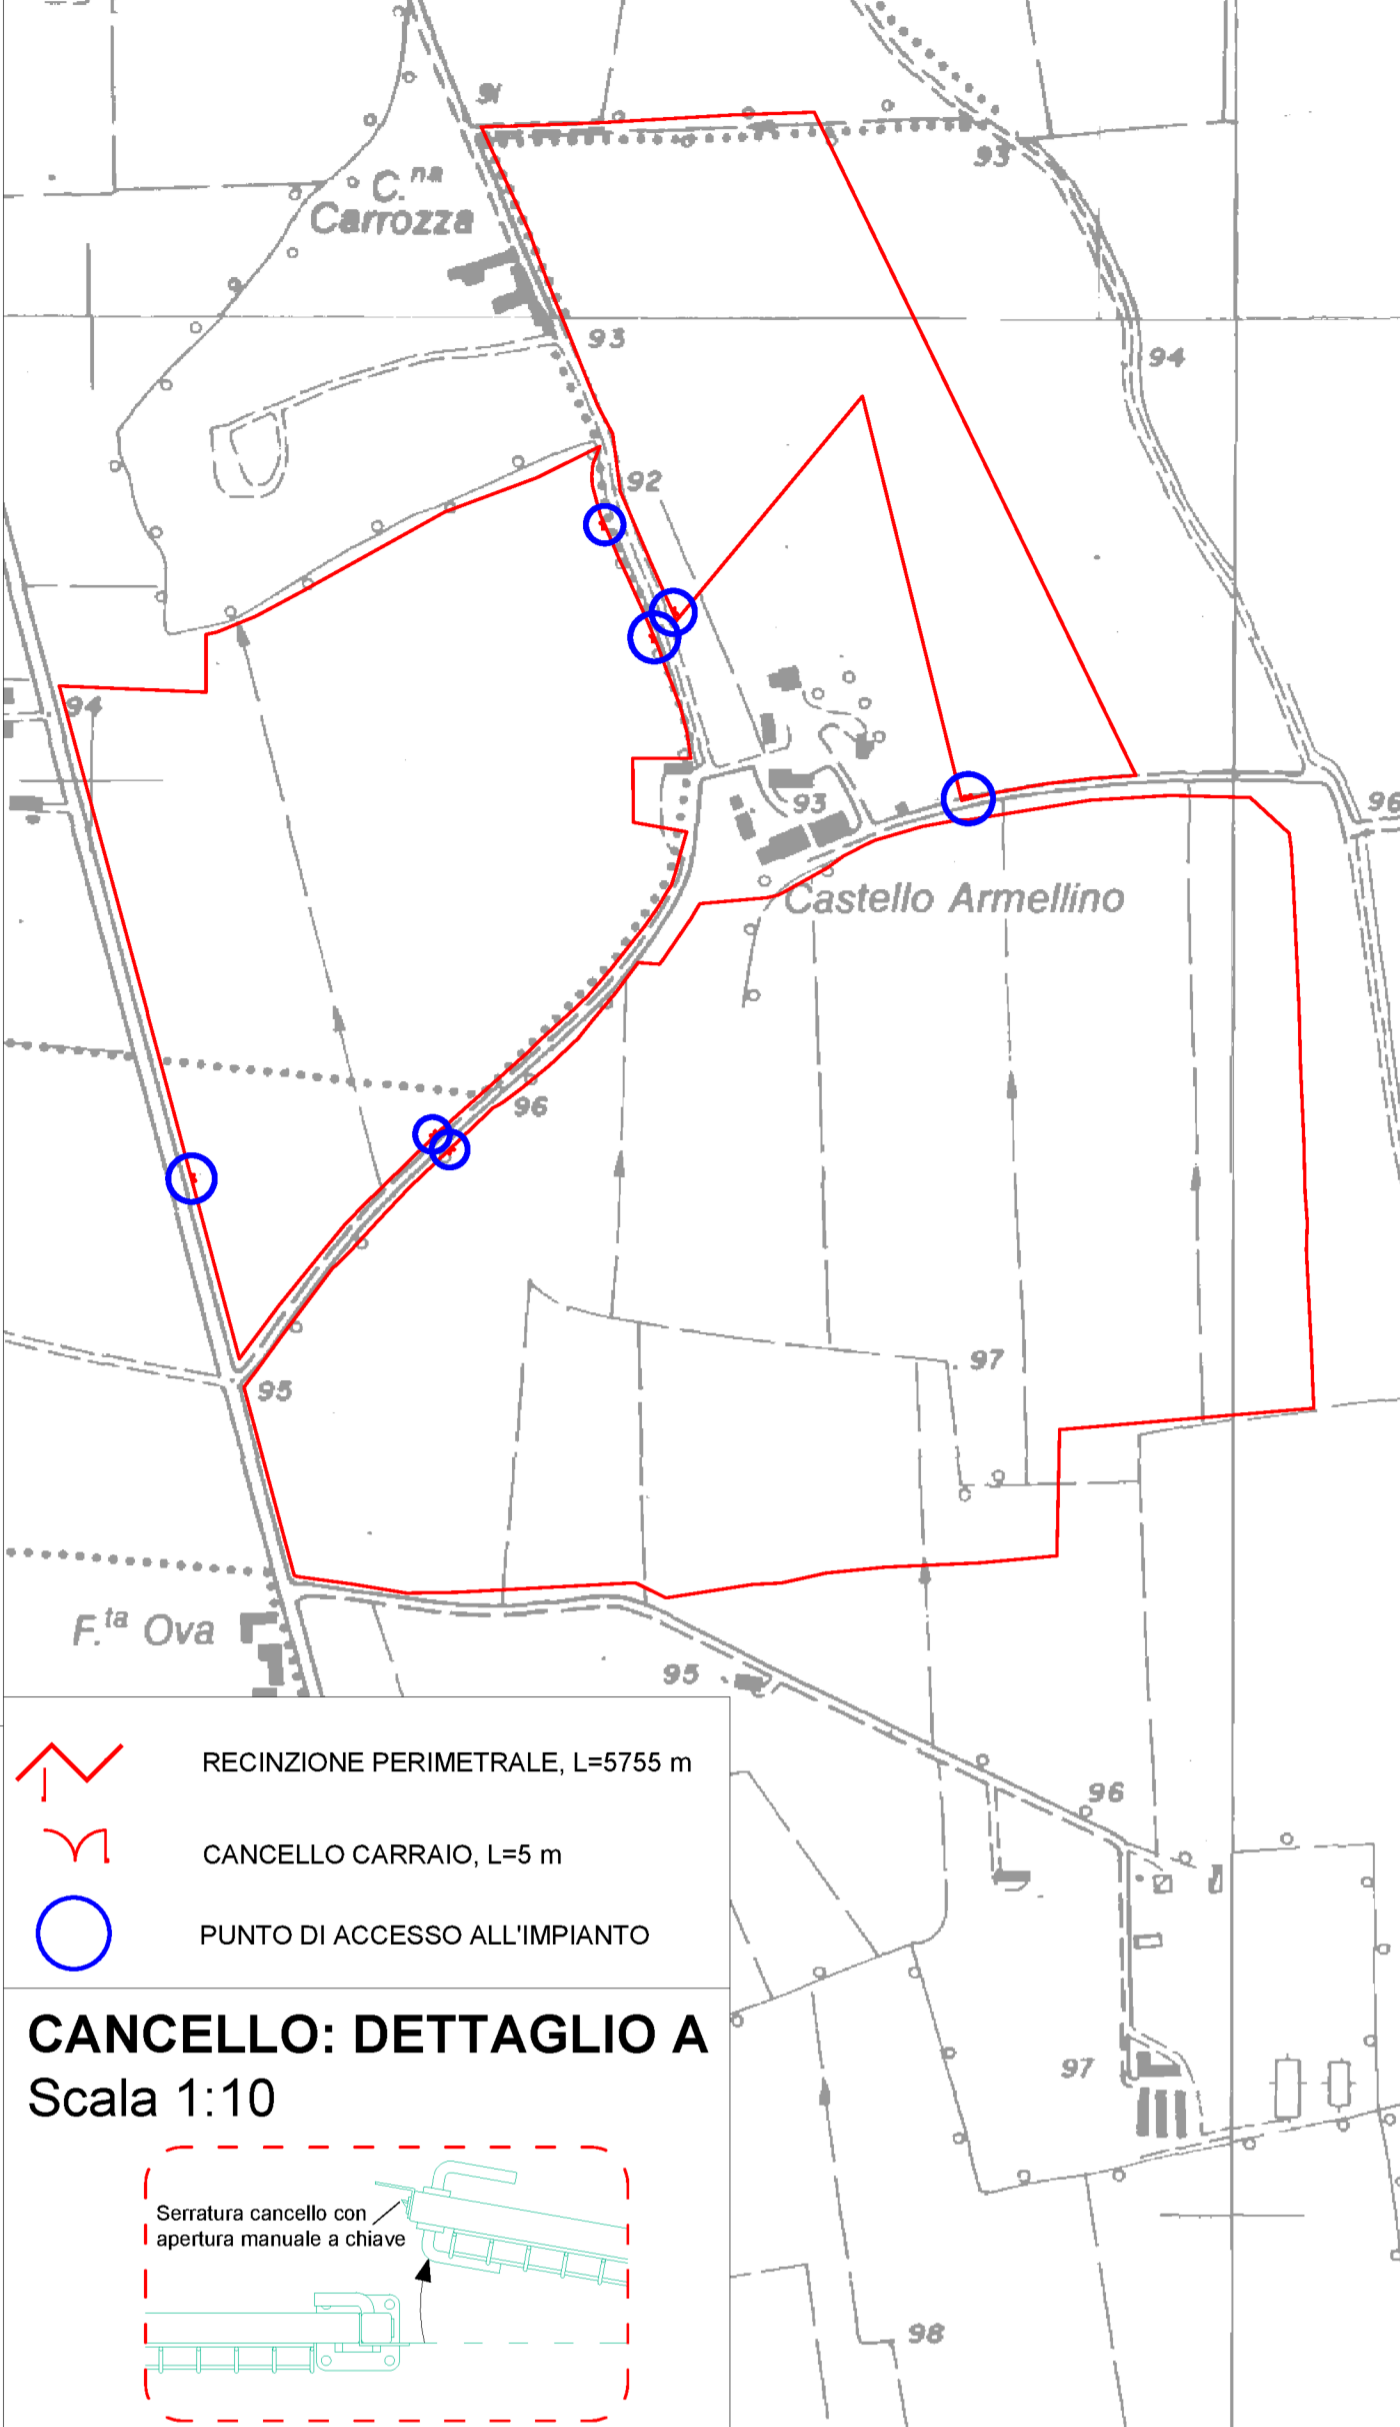


- RECINZIONE PERIMETRALE, L=5755 m
- CANCELLO CARRAIO, L=5 m
- PUNTO DI ACCESSO ALL'IMPIANTO

**CANCELLO: DETTAGLIO A**

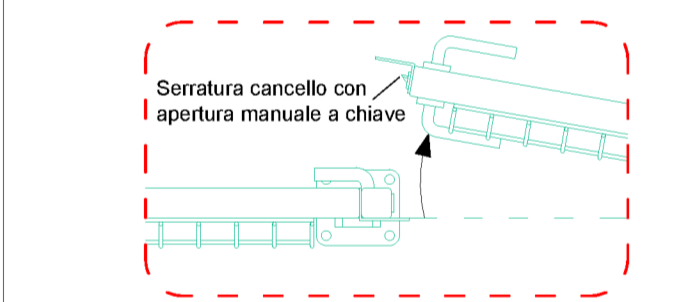


**PROSPETTO E SEZIONE RECINZIONE**

Scala 1:10

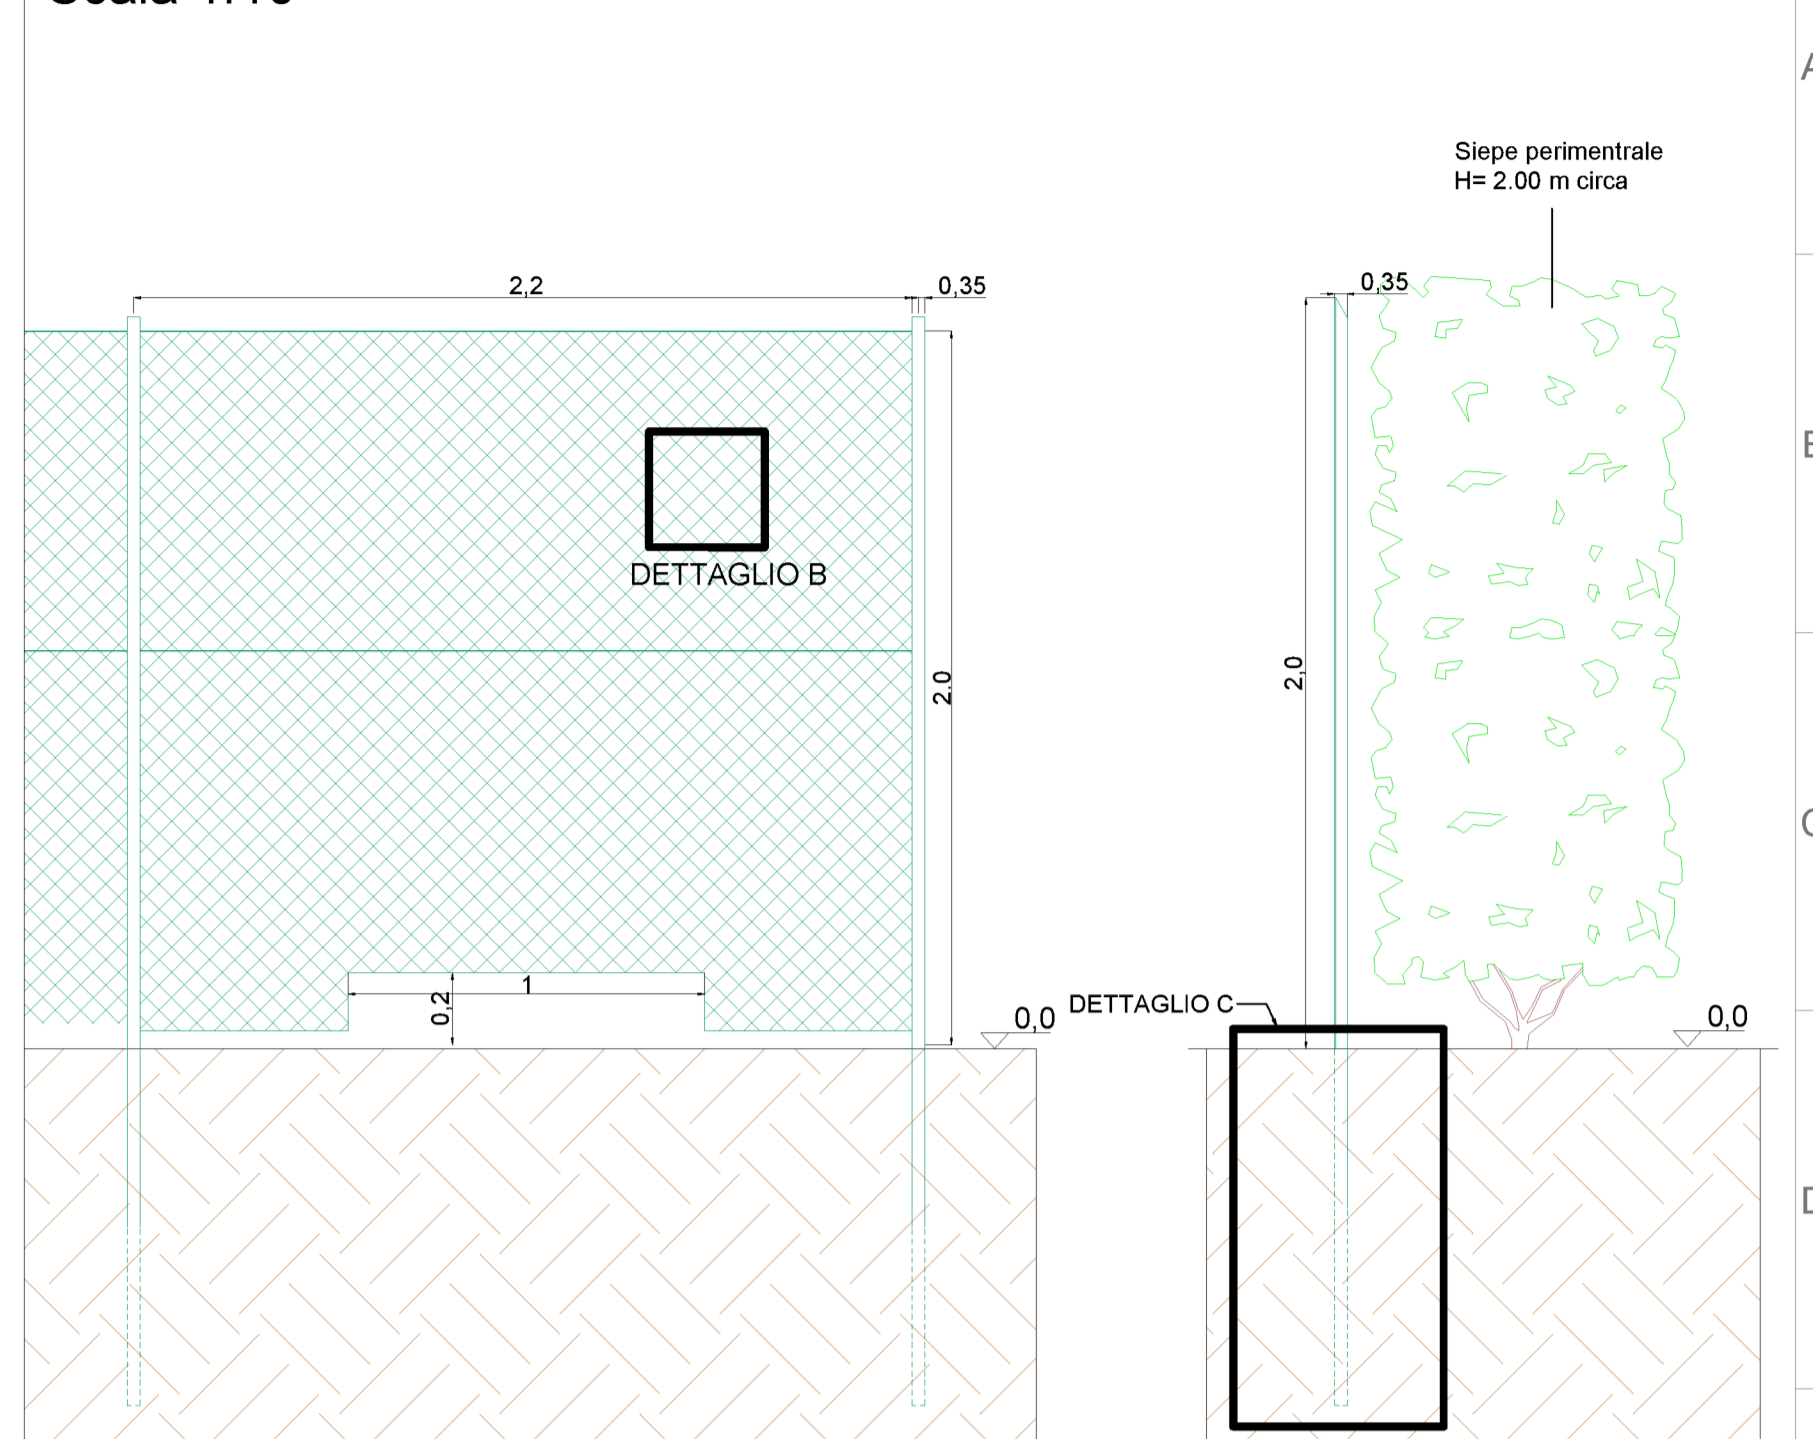


**RECINZIONE: DETTAGLIO B**

Fuori scala

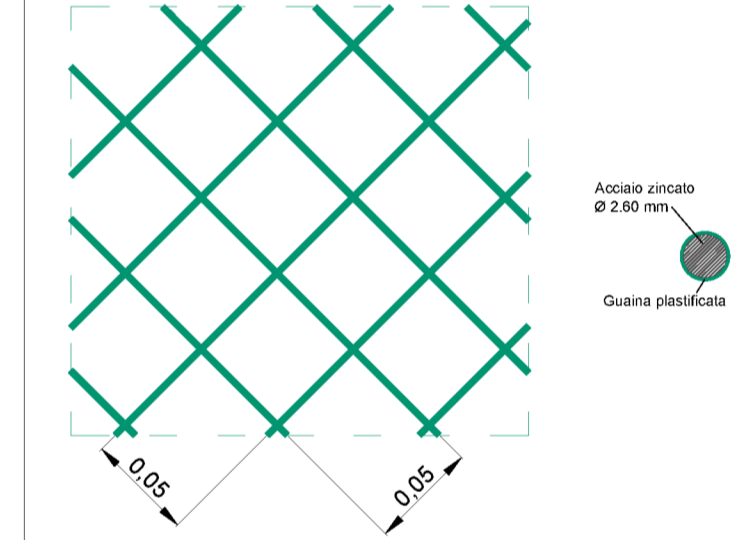


**INFISSIONE PALO: DETTAGLIO C**

Scala 1:10

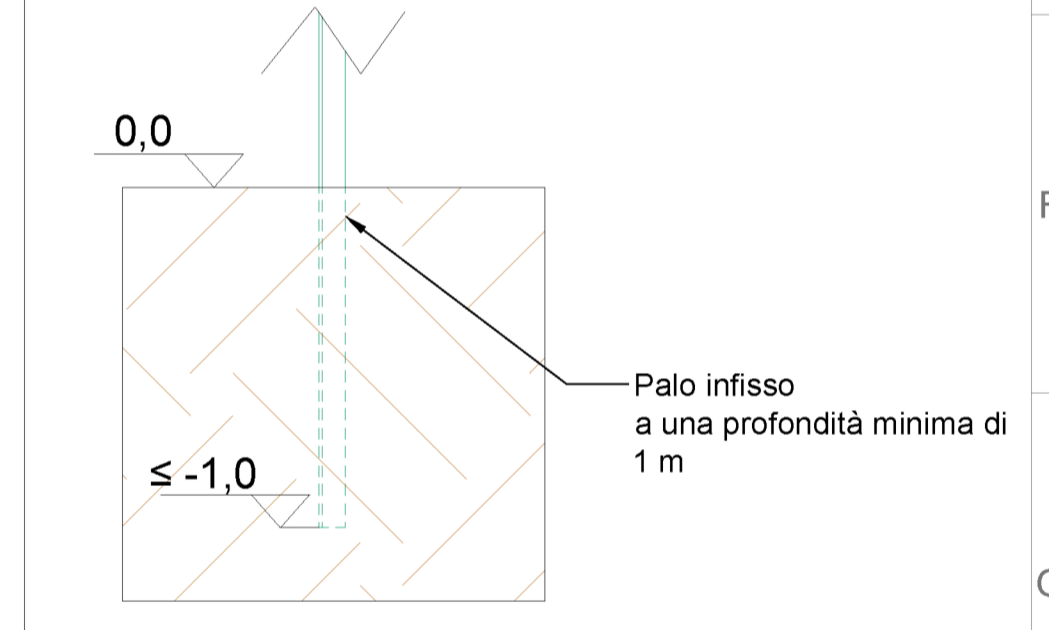

**RECINZIONE**

Scala 1:20

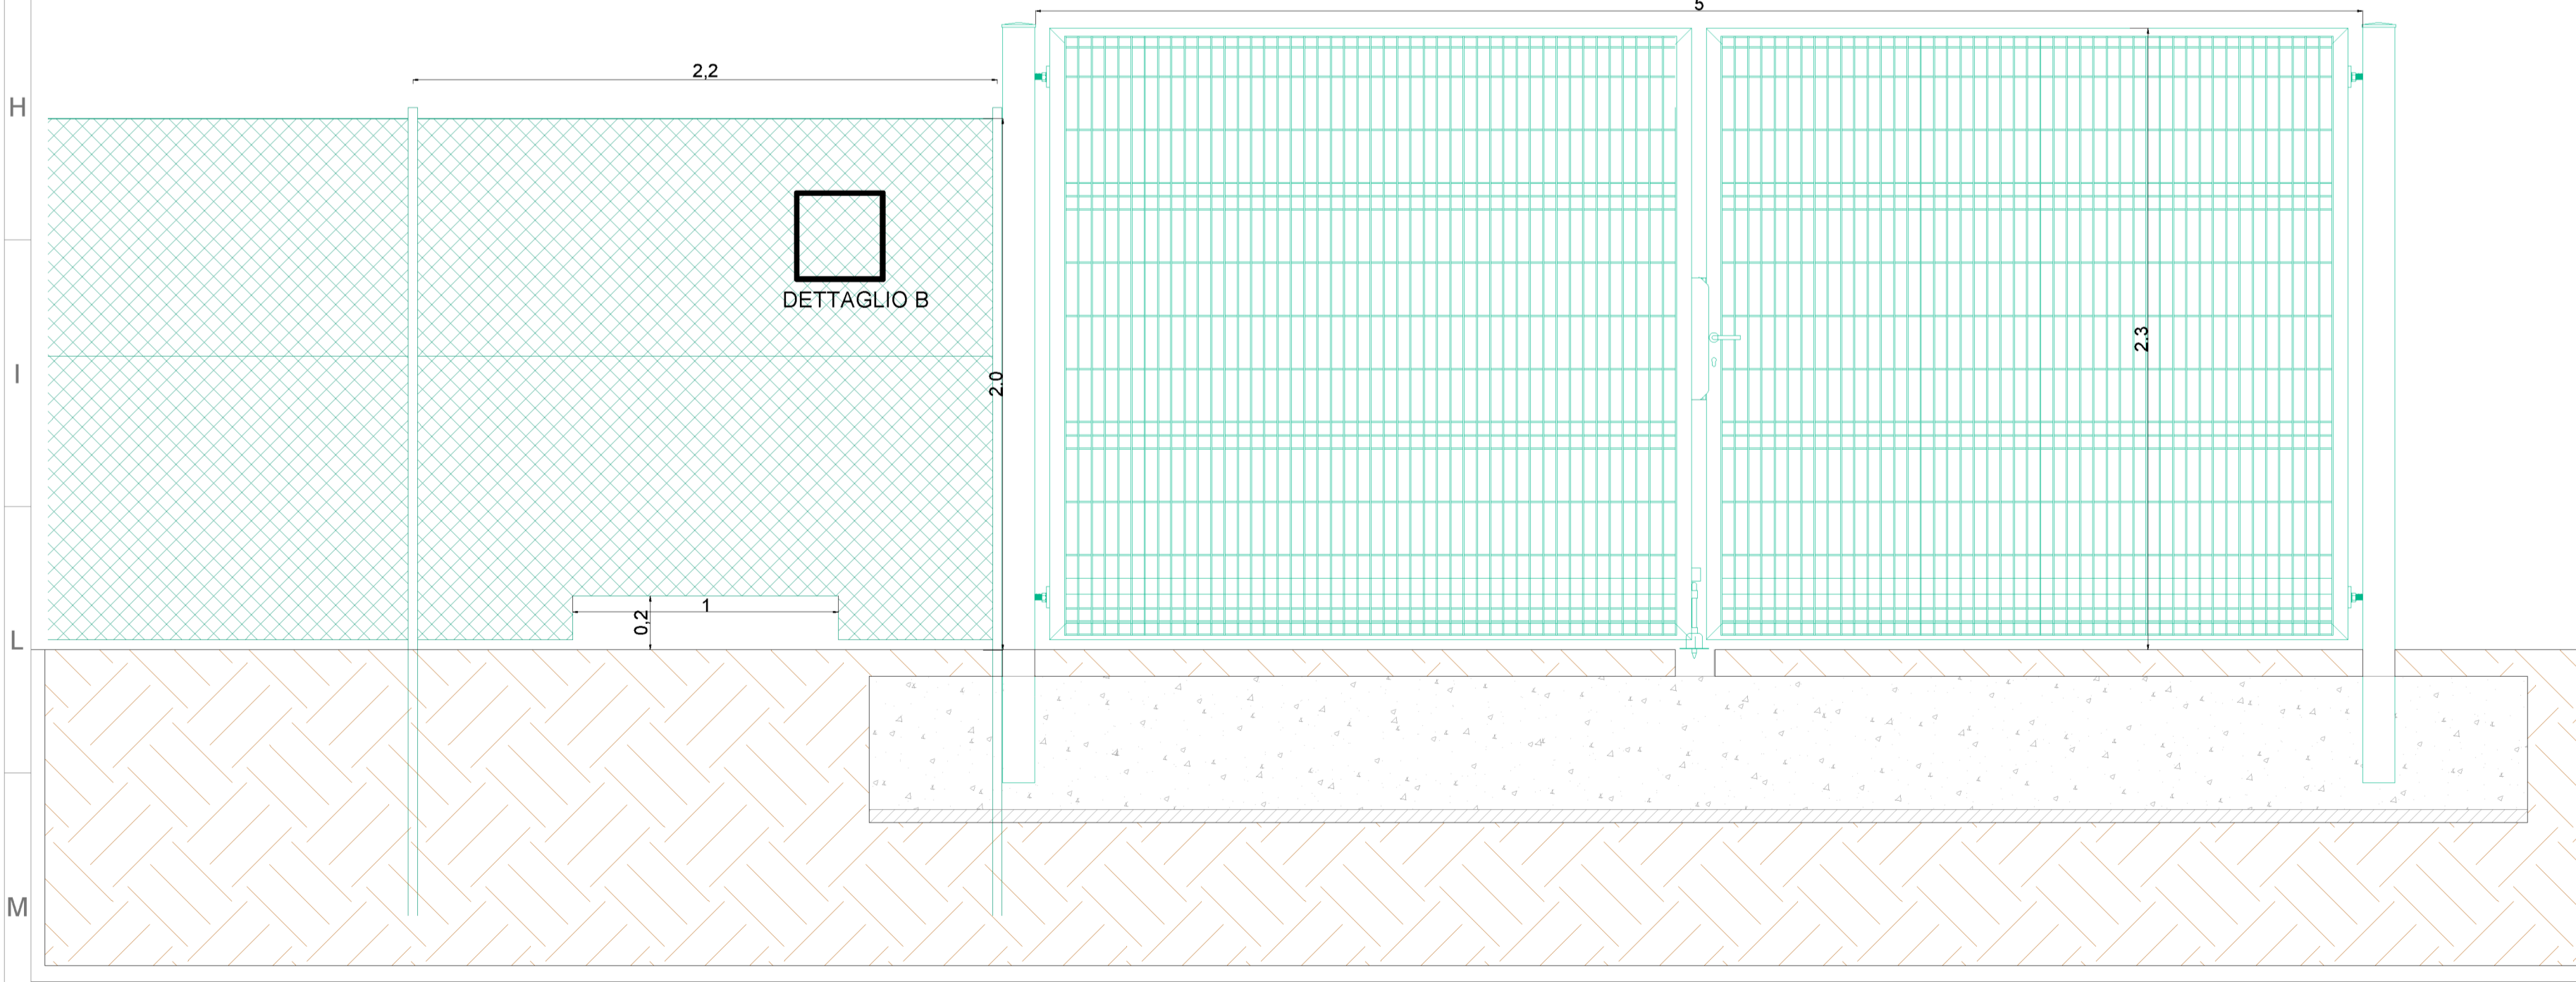

**RECINZIONE PERIMETRALE**

Recinzione con rete pesante zincata a caldo e plastificata in colore verde, maglia sciolta 50x50 mm, filo Ømin 2.60 mm di altezza 2 m, sostenuta da pali profilati a T zincati e plastificati di altezza fuori terra pari a 2 m e profondità di infissione minima nel terreno di 1 m, posti ad interasse di 2.20 m ca, controventati ogni 25 ml circa ed in tutti gli angoli con saette zincate a caldo e plastificate di colore verde, N.2 corsi di filo da tensione zincato e plastificato, fili di legatura e bulloni per l'ancoraggio delle saette ai pali. Il tutto eseguito come da progetto. La recinzione prevedere un'apertura 1 x 0,20 m ogni 100 m per il passaggio della fauna.

**CANCELLO CARRAIO**

Cancello carraio a battente tipo Metafor completo in ogni sua parte, zincato e plastificato in colore verde RAL 6005 L=5.00 m, H=2.30 m. Rimpimento in rete elettrosaldata maglia 50x50 zincata e plastificata verde. Serratura manuale.



12/03/2024	00	Progetto Definitivo	S. Pilato	A. Vaschetti	F. Boni Castagnetti
DATA	REV	DESCRIZIONE EMISSIONE	INCARICATO	VERIFICATO	APPROVATO
Logo Appaltatore e Denominazione Commerciale		ID Documento Committente	IMPIANTO: Impianto di produzione di energia elettrica da fonte solare denominato "Armellino" avente potenza di picco 41,164 MWp e potenza in immissione 40 MW situato nei Comuni di Sale (AL) e Tortona (AL) con relative opere connesse nel Comune di Castelnuovo Scivria (AL), in Provincia di Alessandria		
Logo Appaltatore e Denominazione Commerciale		ID Documento Appaltatore	TITOLO: Cod037_FV_BSD_00084_RECINZIONE PERIMETRALE E CANCELLO		
FOGLIO	SEGUE	DI	FORMATO	DIS. N.	scala: varie
1	-	1	A1	1	
NOME FILE: CoD037_FV_BSD_00084_RECINZIONE PERIMETRALE E CANCELLO.dwg					

Questo documento è proprietà di IREN Green Generation S.p.A. e di tutte le sue società controllate. Se ne vieta la diffusione e l'utilizzo per scopi diversi da quelli per i quali è stato inviato.