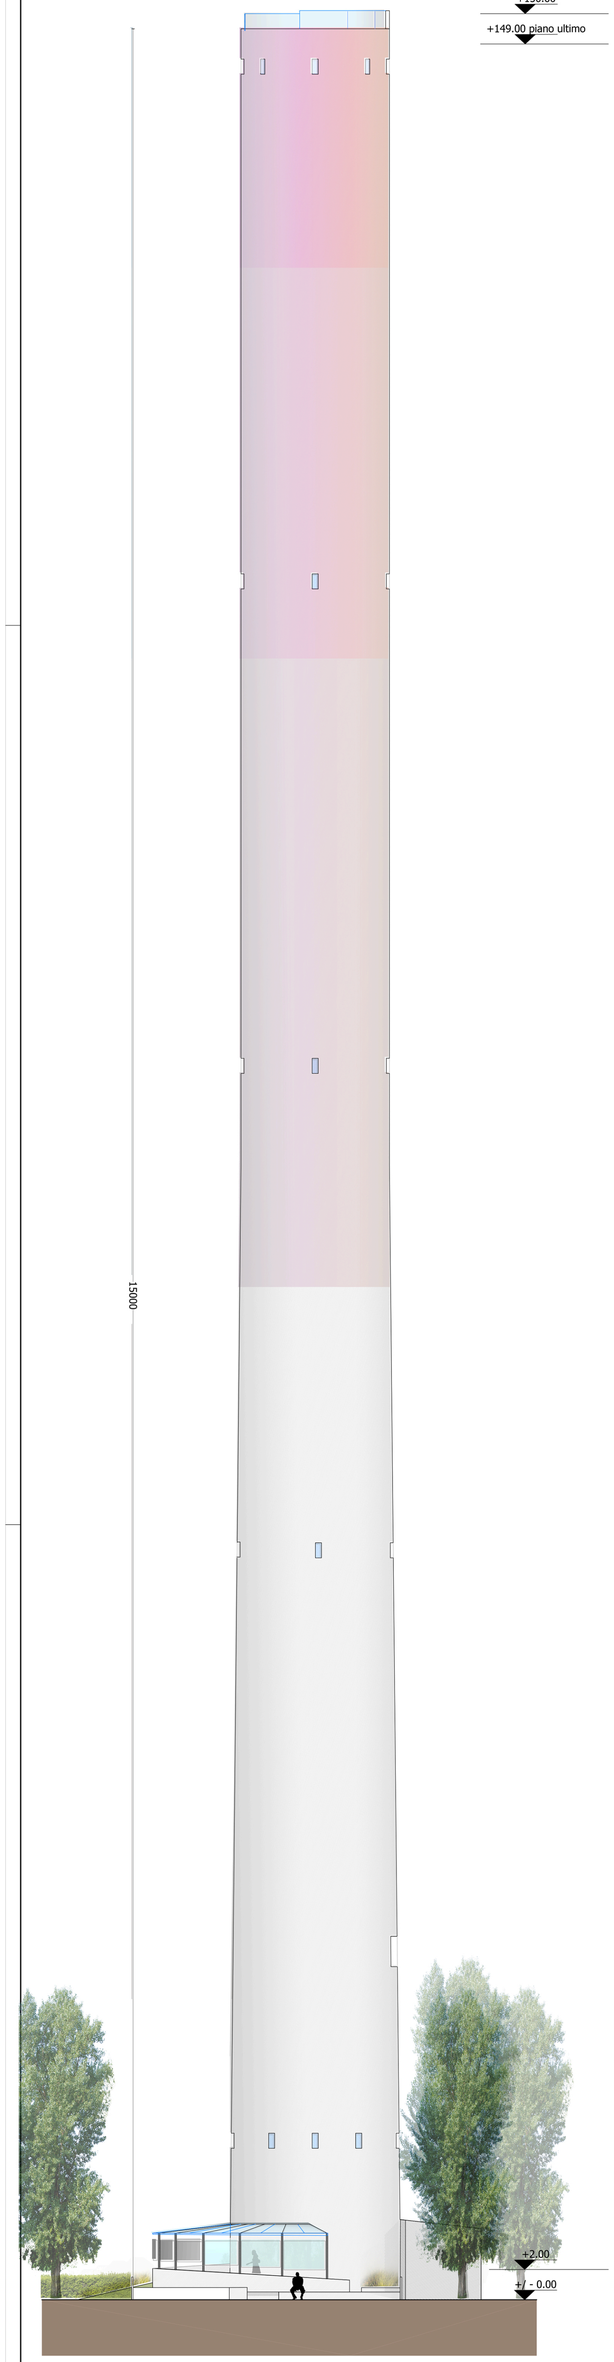

Prospetto Nord-Est
scala 1:200

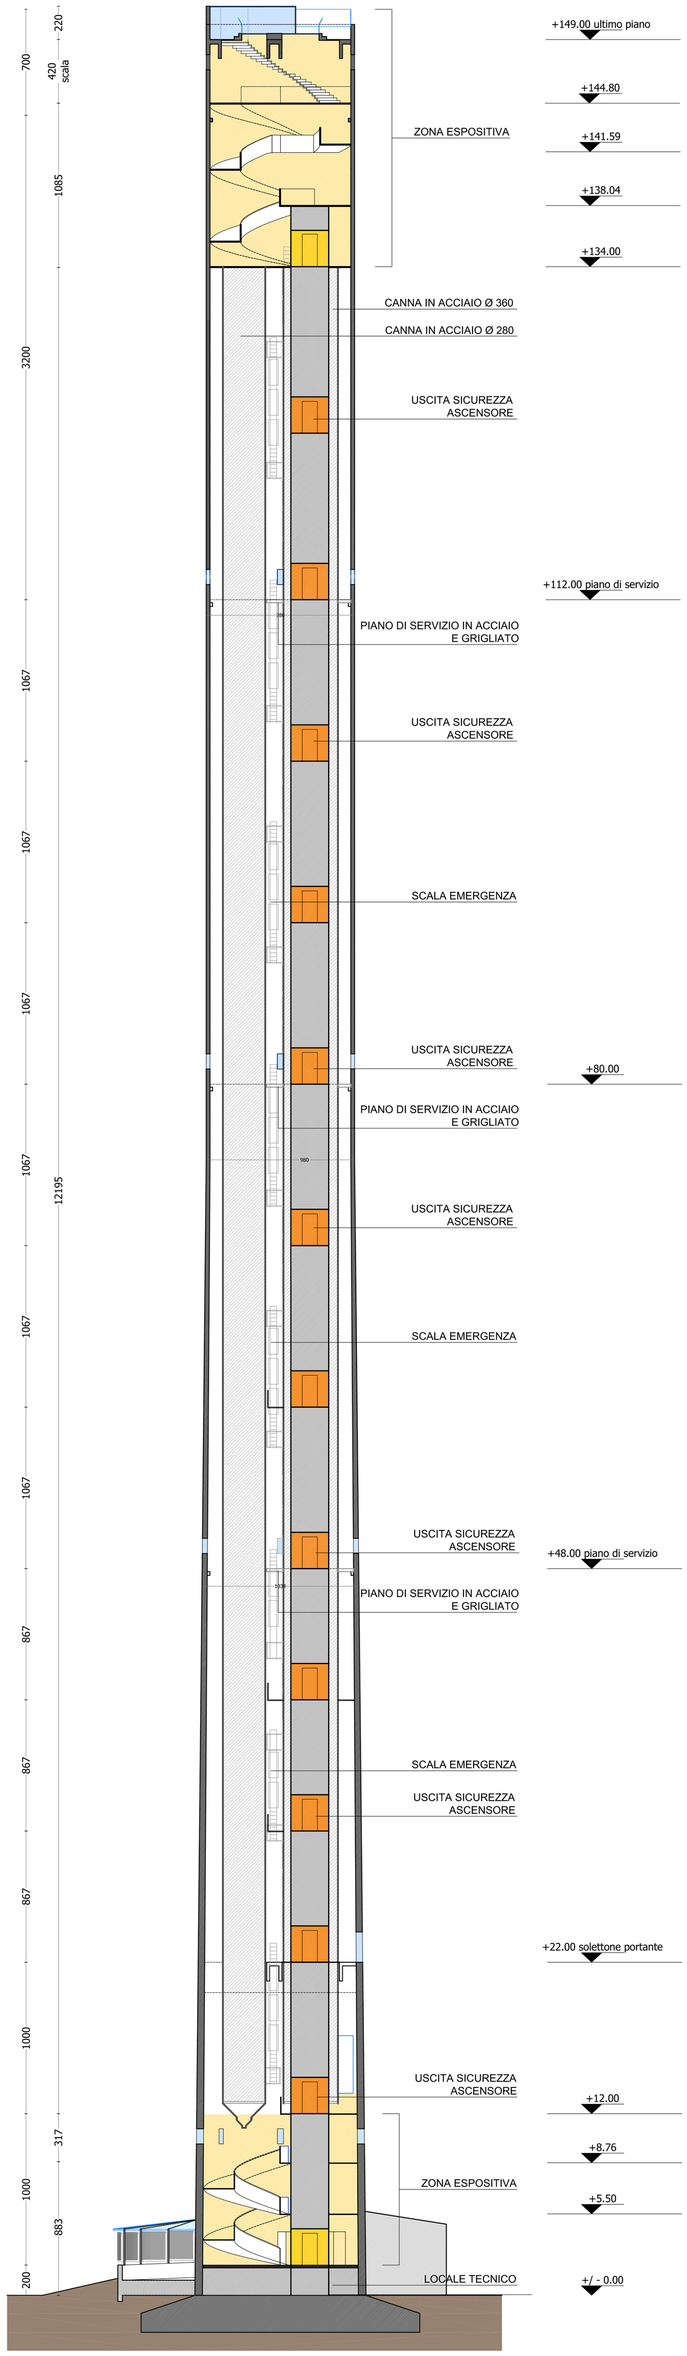

Sezione A-A
scala 1:200

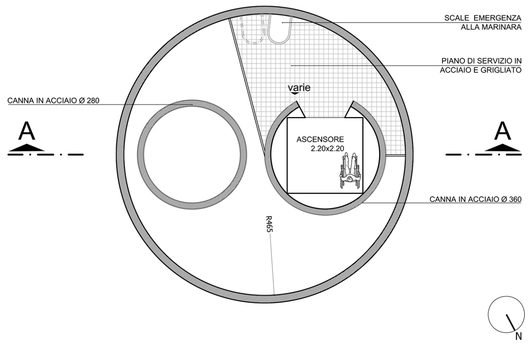

Pianta tipo a quote intermedie
tra i piani di servizio esistenti
scala 1:100

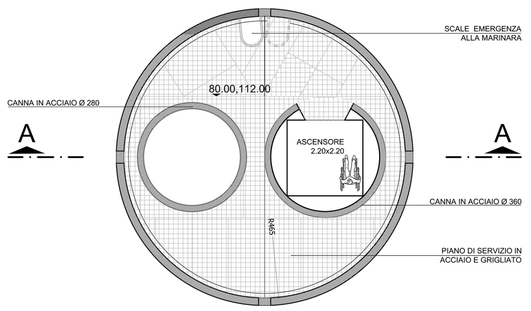

Pianta a quota **+80.00 +112.00**
Piano di servizio esistente
scala 1:100

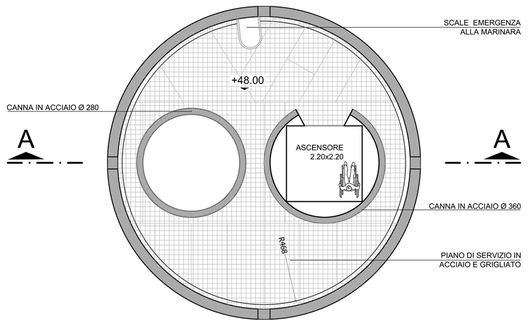

Pianta a quota **+48.00**
Piano di servizio esistente
scala 1:100

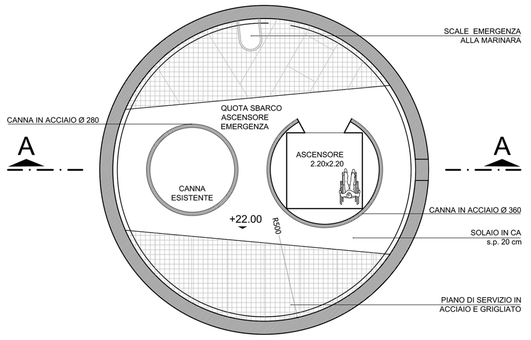

Pianta a quota **+22.00**
scala 1:100

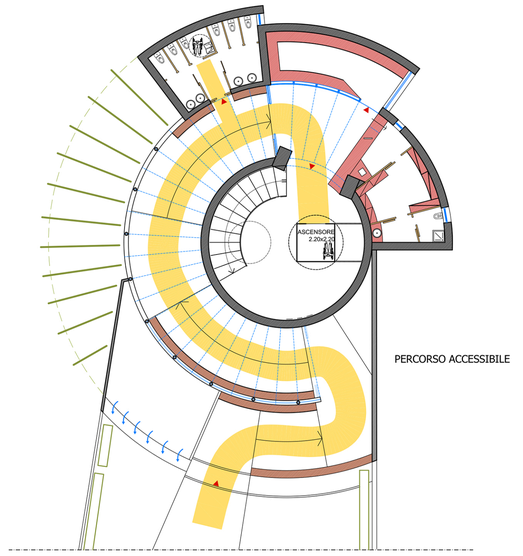

Indicazione di accessibilita'
scala 1:200

a2a agsm

CENTRALE TERMOELETTRICA DEL MINCIO

Centrale Termoelettrica del Mincio.
Riqualificazione della ciminiera a Torre visitabile e Porta del Parco del Mincio

Tavola 7

PROGETTO: PIANTE PIANI INTERMEDI, SICUREZZA, PROSPETTO, SEZIONE

Scala 1:100 1:200

Data 25 giugno 2014

CTEMINCIO-TORRE-PRO-11

Progettisti studio associato Arch. Giovanni Cigognetti - Arch. Michele Piccardi - Ing. Clara Vitale
Consulenti scientifici Prof. Ing. David Vetturi - Prof. Ing. Michela Tiboni
Consulente artistico Jorrit Tornquist
Collaboratori Ing. Silvia Rossetti Ing. Gionata Moretti Arch. Stefano Lombardi
Arch. Chiara Pagani Arch. Enrico Gaetarelli