



SEZIONE TIPO
CATEGORIA B EXTRAURBANA PRINCIPALE (DM 5/11/01)

TRATTO RILEVATO IN RETTIFILLO

SCALA 1:50

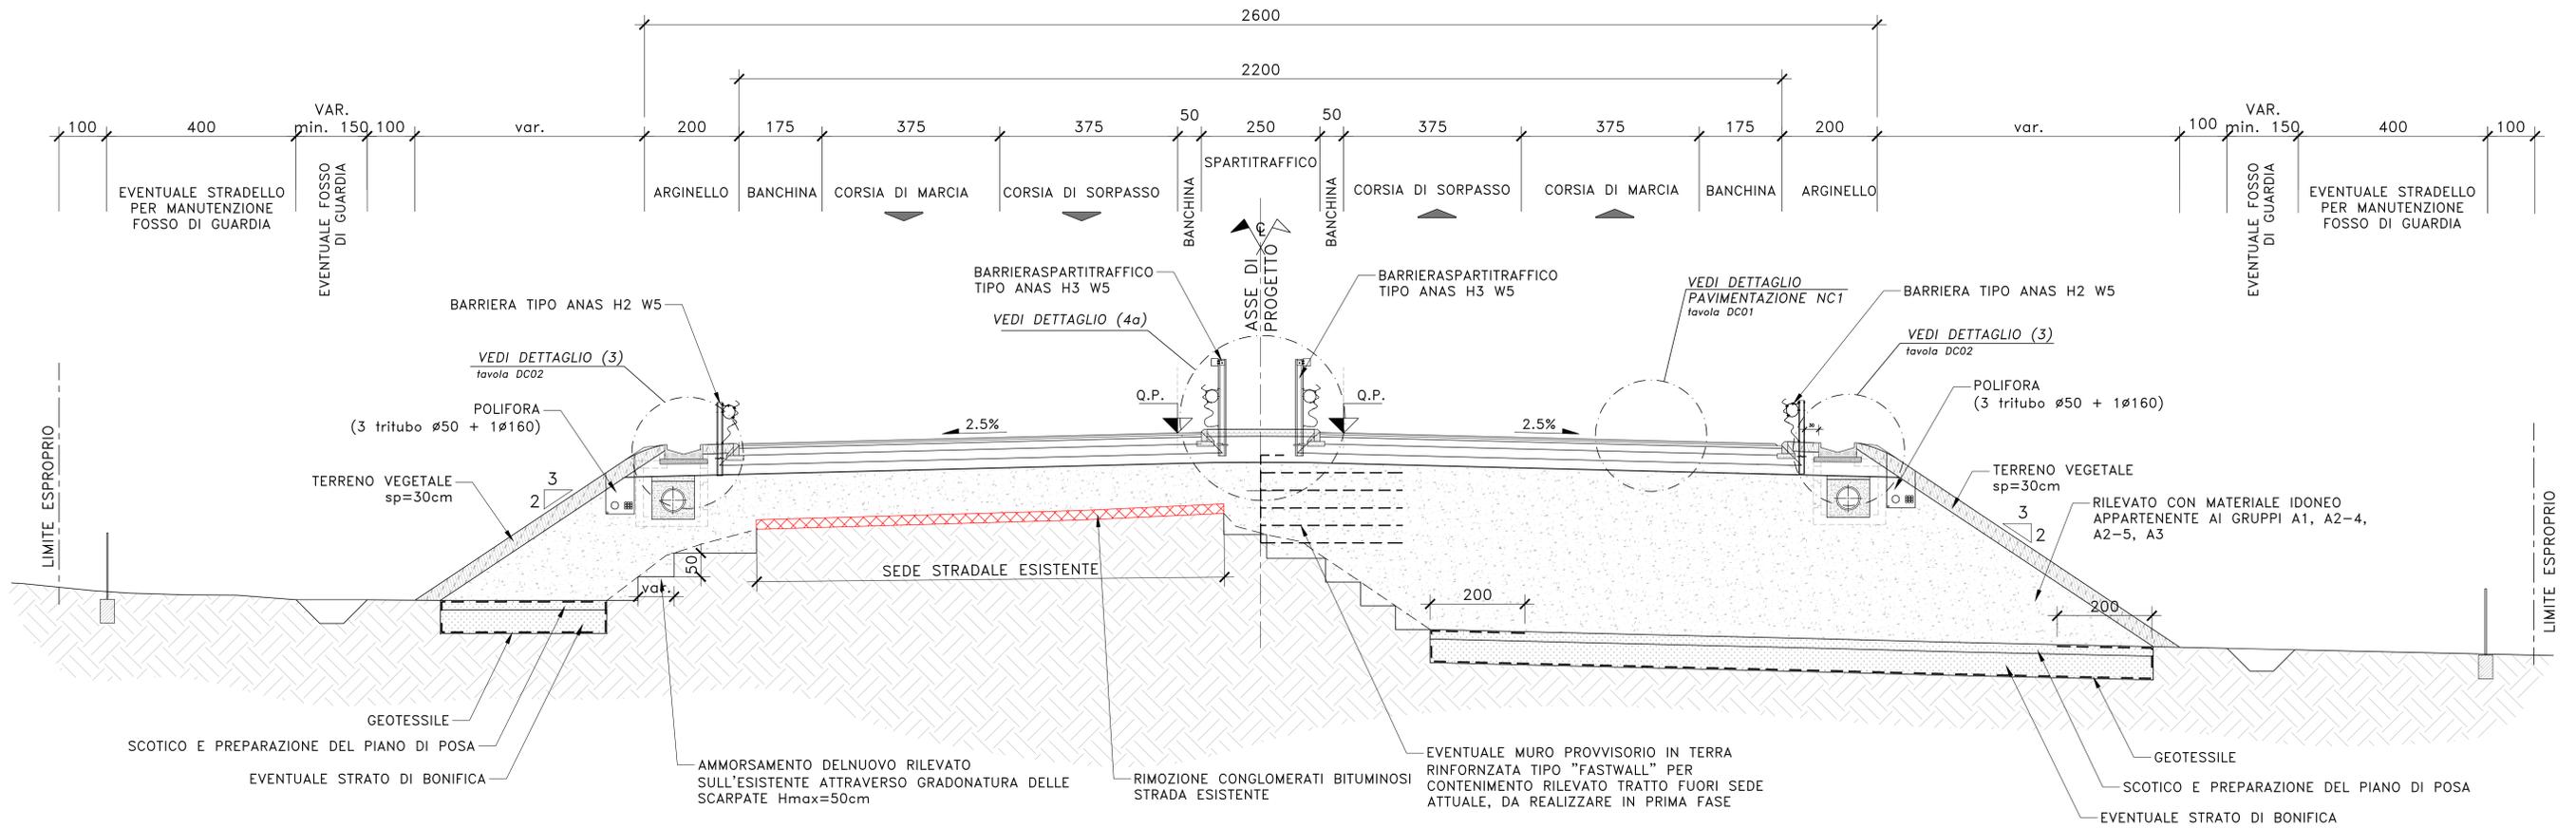

SEZIONE TIPO
CATEGORIA B EXTRAURBANA PRINCIPALE
TRATTO IN VIADOTTO
SCALA 1:50

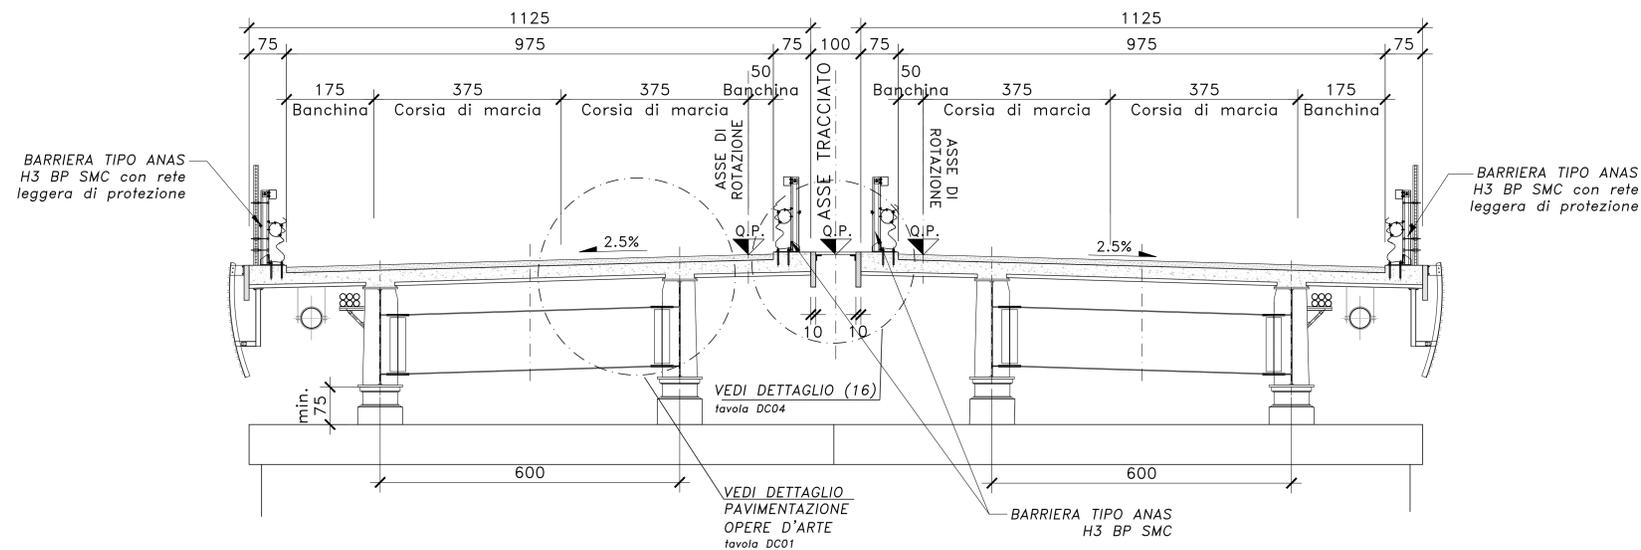

RILEVATO	Materiale idoneo appartenente ai gruppi A1, A2-4, A2-5, A3
GEOTESSILE	Resistenza a trazione >35KN/m (voce E.01.30.d)
BONIFICA	Spessore variabile, vedi tabella. Materiale idoneo appartenente ai gruppi A1, A2-4, A2-5, A3
SCOTICO E PREPARAZIONE DEL PIANO DI POSA	spessore 20cm. Materiale idoneo appartenente ai gruppi A1, A2-4, A2-5, A3

NB:
LE CARATTERISTICHE DELLE OPERE DI SMALTIMENTO E RELATIVI RINFIANCHI SONO DETTAGLIATE NEGLI ELABORATI IN IDROLOGIA E IDRAULICA.

anas GRUPPO FS ITALIANE Direzione Tecnica

S.S. 284 - "Occidentale Etna"
Ammodernamento del tratto Adrano - Catania
1° lotto Adrano - Paternò
Stralcio 1 ca. 3+200 km dallo svincolo 5 (incluso) al km 14+620 (fine tratta)

PROGETTO ESECUTIVO cod. PA712

PROGETTAZIONE: R.T.I. Pro Itar s.r.l. - Via Ingegneria s.r.l. - DELTA Ingegneria s.r.l.

PROGETTISTA RESPONSABILE DELL'INTEGRAZIONE DELLE PRESTAZIONI: R.T.I. PROGETTAZIONE: PROGETTISTI SPECIALISTI:

SPECIALISTICHE: Dott. Ing. Riccardo Formich Ordine Ingegneri Provincia di Milano n. A18045

PROLOGO: Dott. Gen. Marco Leonardi Albo Geologi Regione Lazio n. A1541

COORDINATORE PER LA SICUREZZA IN FASE DI PROGETTAZIONE: Dott. Ing. Nicola D'Allesandro Ordine Ingegneri Provincia di Agrigento n. A995

VISTO: IL RESP. DEL PROCEDIMENTO Dott. Ing. Marco Coppola

PROGETTO STRADALE PARTE GENERALE
Sezioni tipo - Asse principale
Tav. 1

CODICE PROGETTO	NOME FILE	REVISIONE	SCALA
PROGETTO	POPSP00TRAST01-10_D001-04_A		
ELAB.	ELAB. P00PSP00TRAST01	A	1:50
D			
C			
B			
A	Emissione	MAG. 2024	A.Ferrauti M.Coppola R.Formich
REV.	DESCRIZIONE	DATA	REDATTO VERIFICATO APPROVATO