


COMUNE: Paternò
PROVINCIA: Catania

SVINCOLO PATERNÒ (SV06)

PATERNÒ

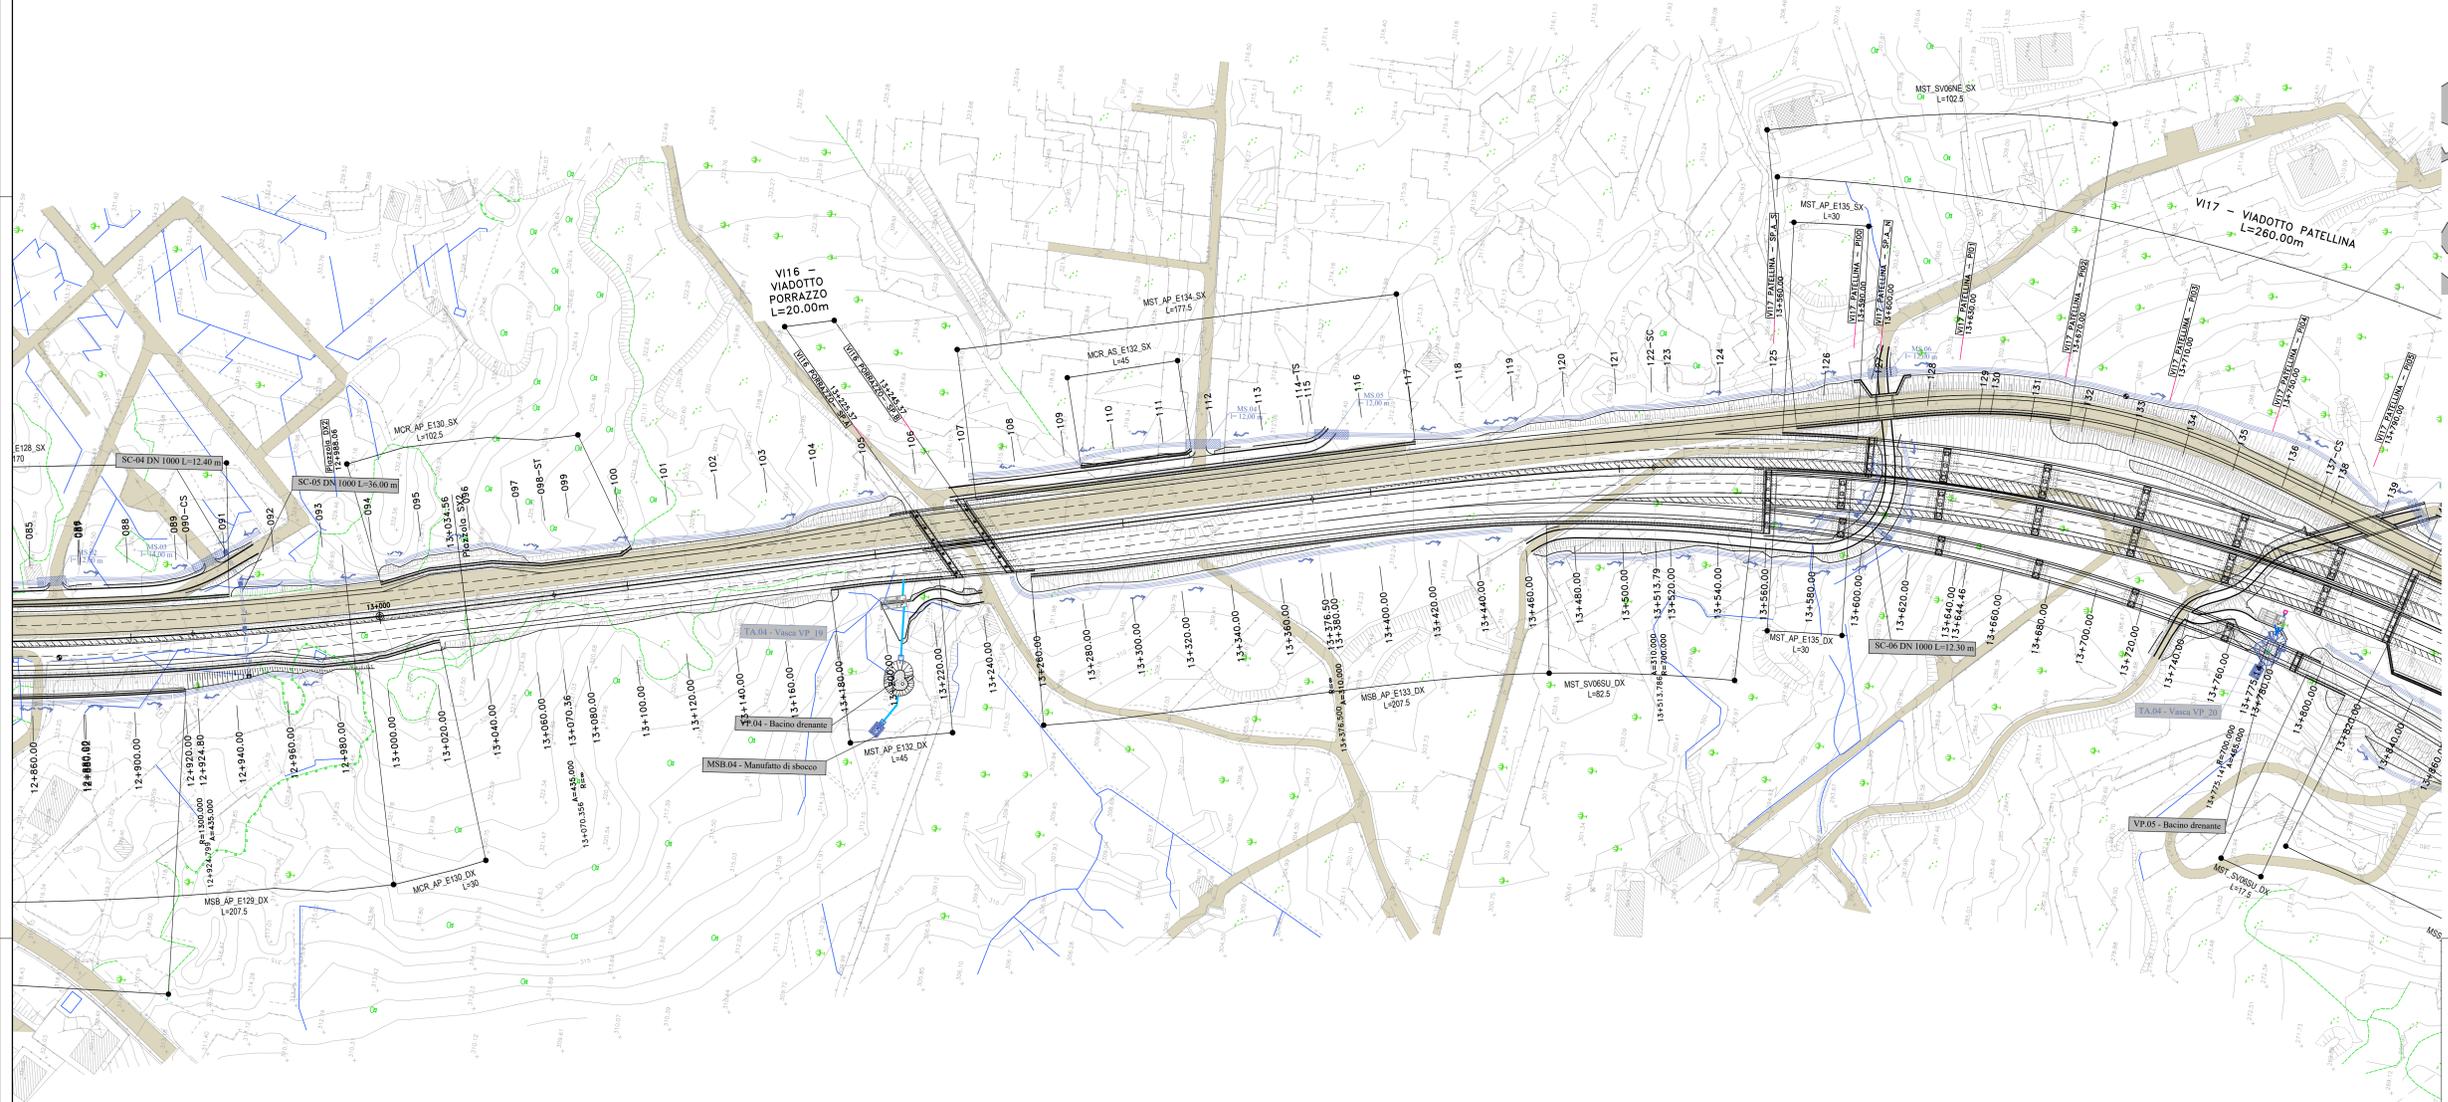

Sanas GRUPPO FS ITALIANE Direzione Tecnica

S.S. 284 - "Occidentale Etna"
Ammodernamento del tratto Adrano - Catania
1° lotto Adrano - Paternò
Stralcio 1 ca. 3+200 km dallo svincolo 5 (incluso) al km 14+620 (fine tratta)

PROGETTO ESECUTIVO cod. PA712

PROGETTAZIONE: R.T.I. Pro Ter s.r.l. - VIA Ingegneria s.r.l. - DELTA Ingegneria s.r.l.

PROGETTISTA RESPONSABILE DELL'INTEGRAZIONE DELLE PRESTAZIONI: R.T.I. PROGETTAZIONE: PROGETTISTI SPECIALISTI:

SPECIALISTE: **PRO ITER** (Mandatario)

GEOLOGO: **VIA** (Mandatario)

COORDINATORE PER LA SICUREZZA IN FASE DI PROGETTAZIONE: (Mandatario)

VISTO: IL RESP. DEL PROCEDIMENTO (Mandatario)

PROGETTO STRADALE ASSE PRINCIPALE
Planimetria di progetto
Tav. 3

CODICE PROGETTO	NOME FILE	REVISIONE	SCALA
PROGETTO	PO0PS0TRAPP01-04_A		
D			
C			
B			
A	Emissione	MAG. 2024	D.Moraru M.Capasso R.Fornicchi
REV.	DESCRIZIONE	DATA	REDATTO VERIFICATO APPROVATO