

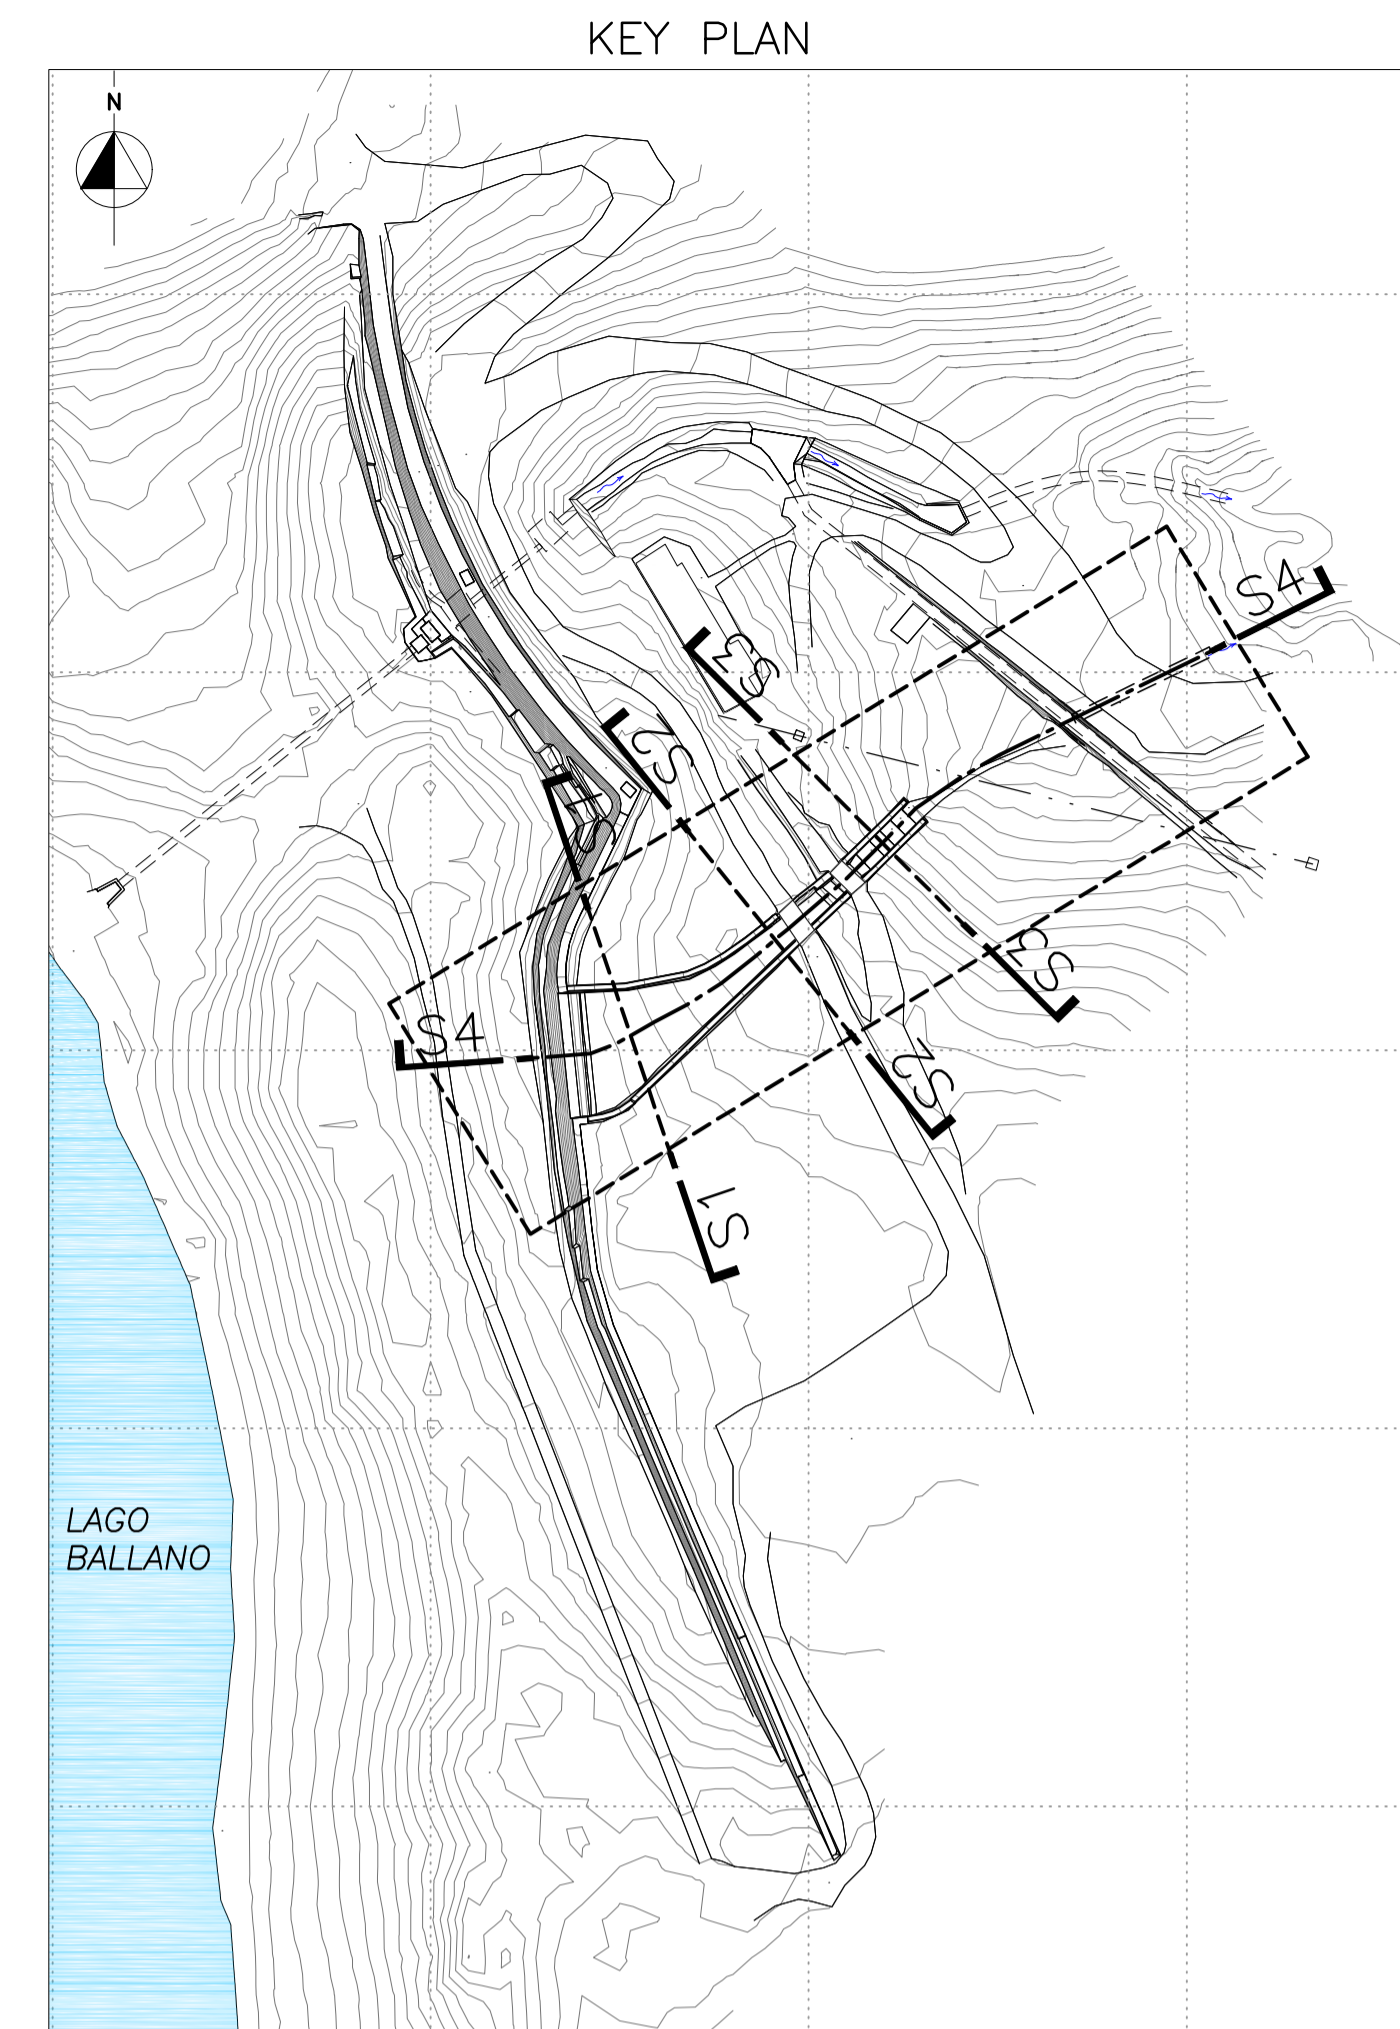


PLANIMETRIA 1:200

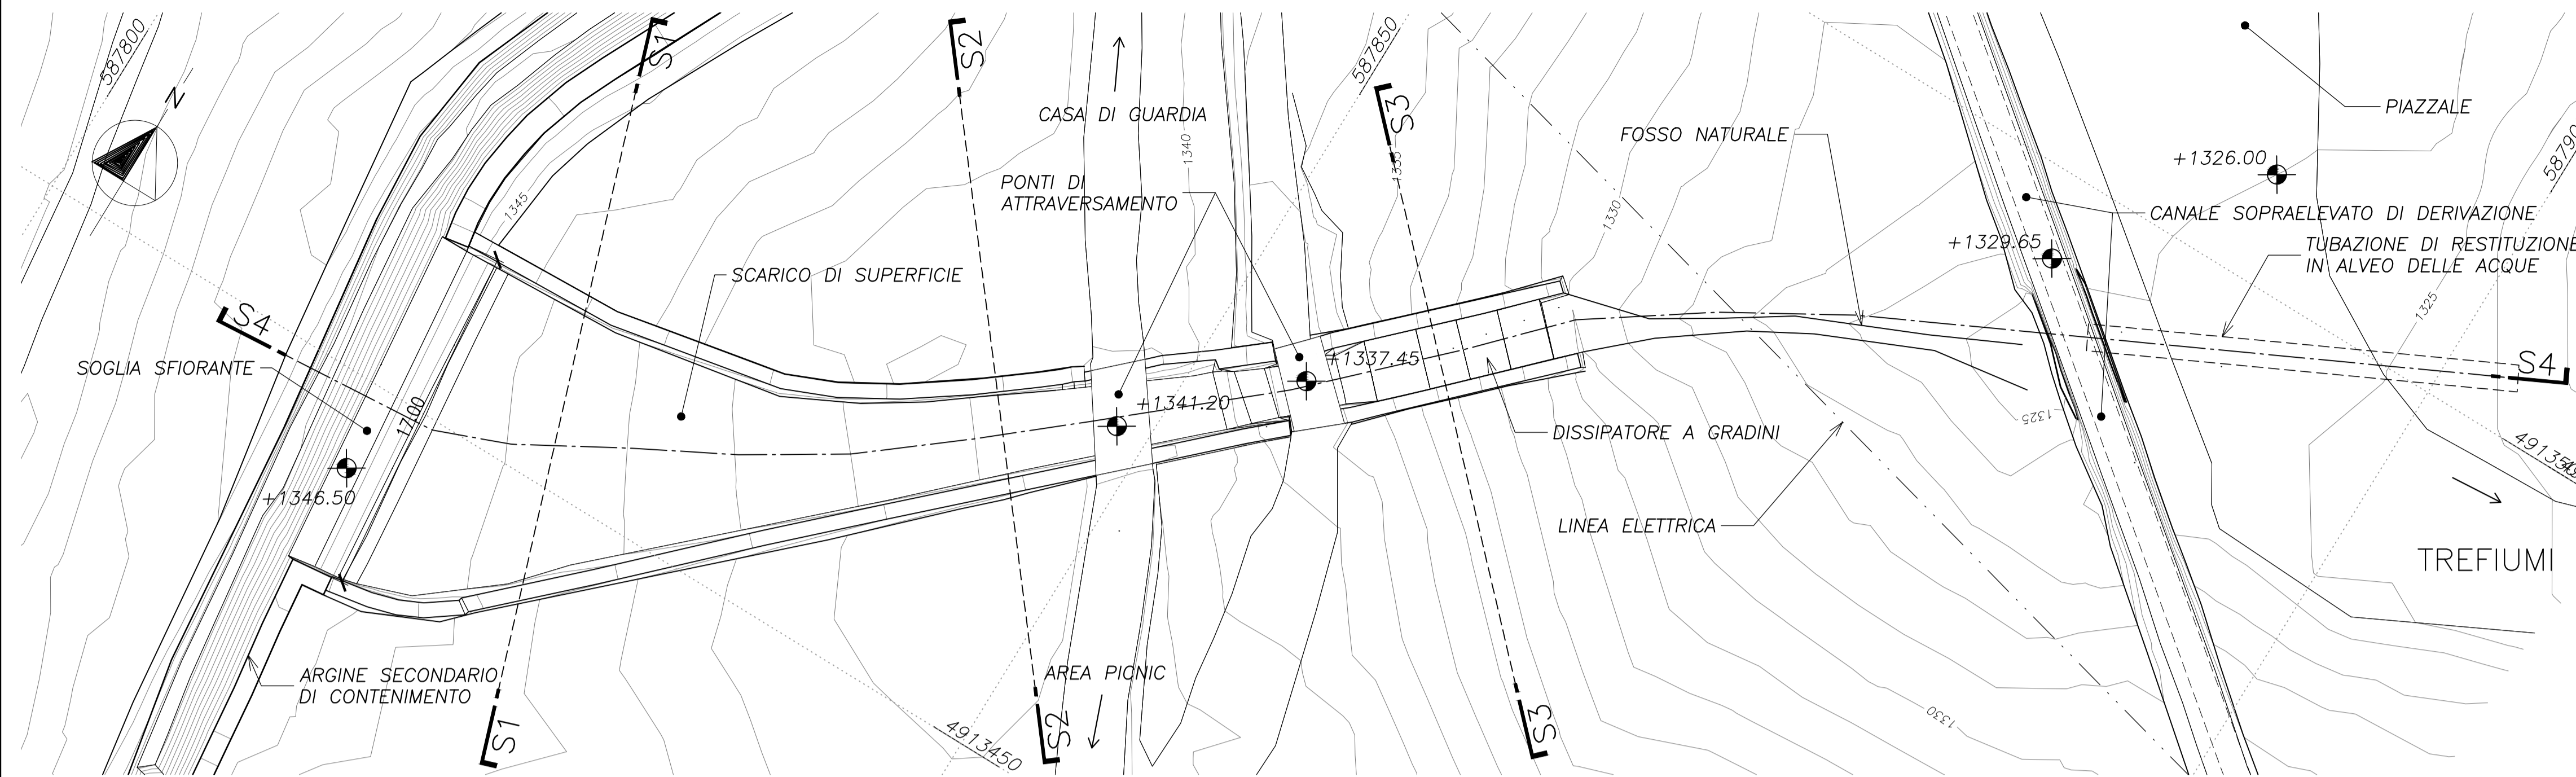

PROFILO S4 1:200

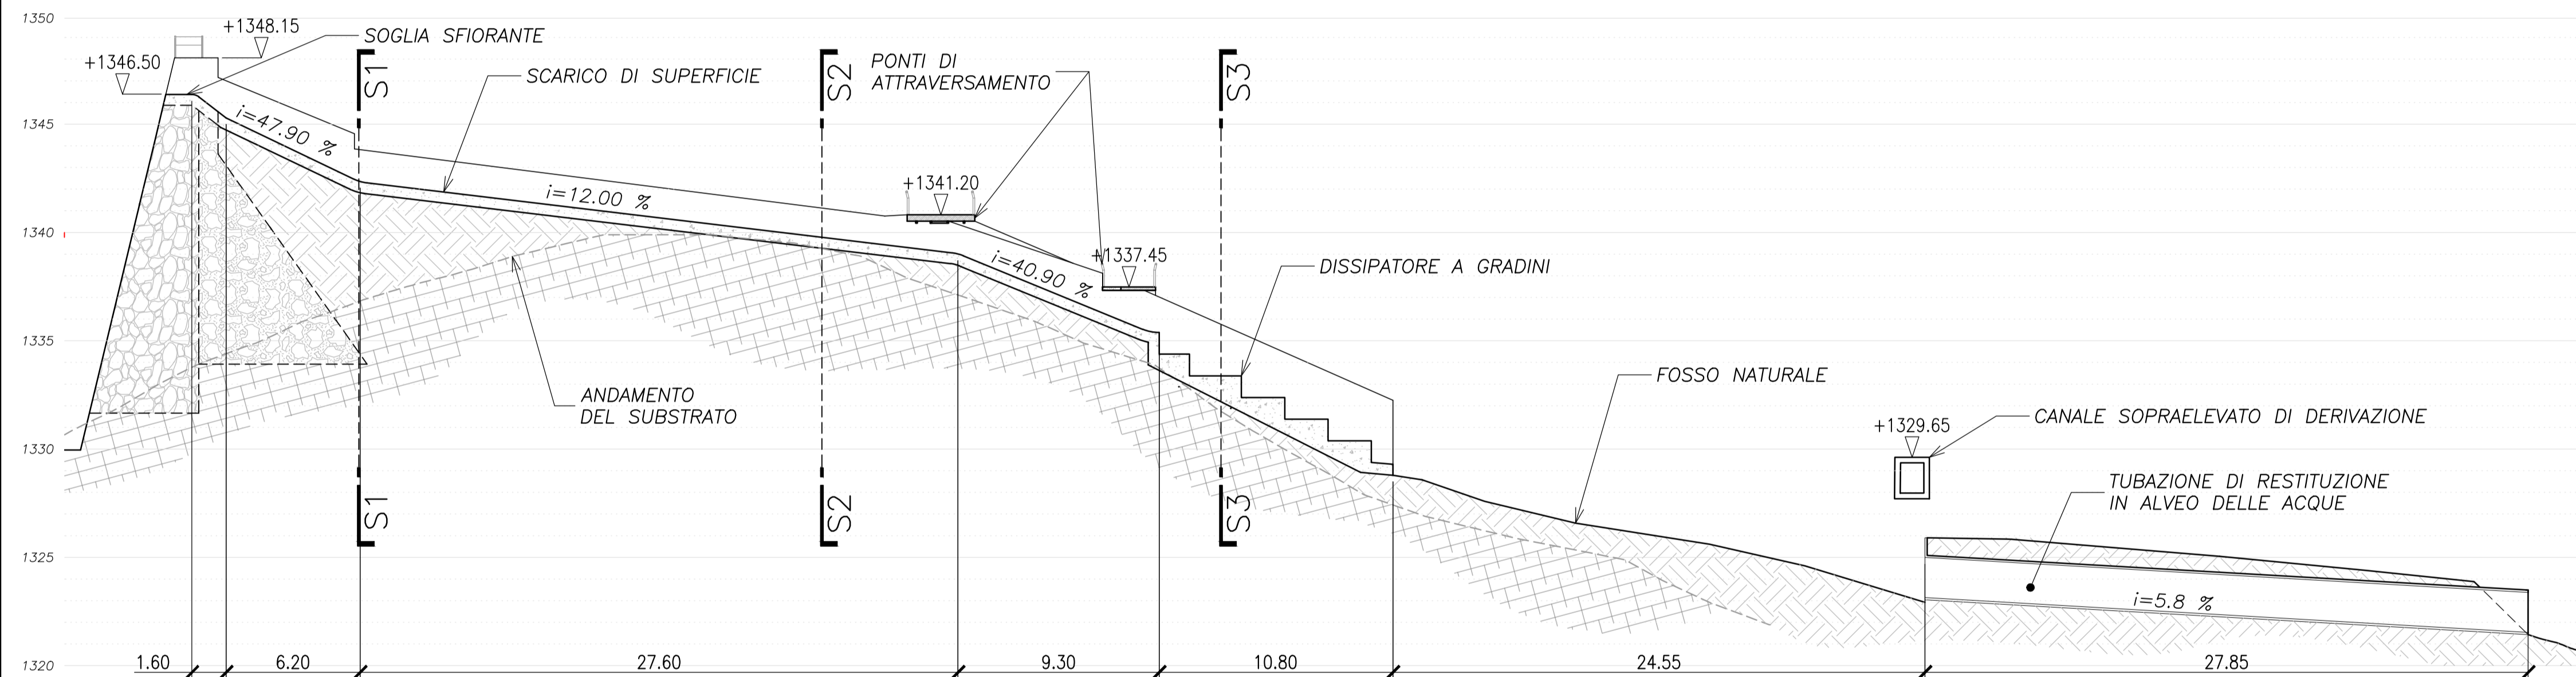


LEGENDA:

- CLS
- MURATURA DI PIETREME E MALTA DI CEMENTO
- MURATURA DI PIETREME CON MALTA DI CALCE IDRAULICA
- DEPOSITO DETRITICO
- SUBSTRATO


RIFERIMENTI

C732-D102 - STATO ATTUALE - PLANIMETRIA DIGA
 C732-D103 - STATO ATTUALE
 VISTA MONTE DIGA E SEZIONI TRASVERSALI


SCALA 1/200

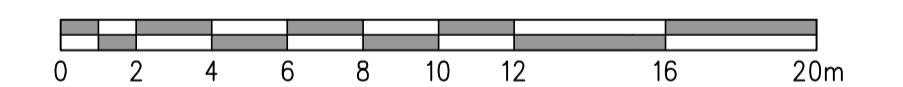


SEZIONE SFIORATORE S1 1:200

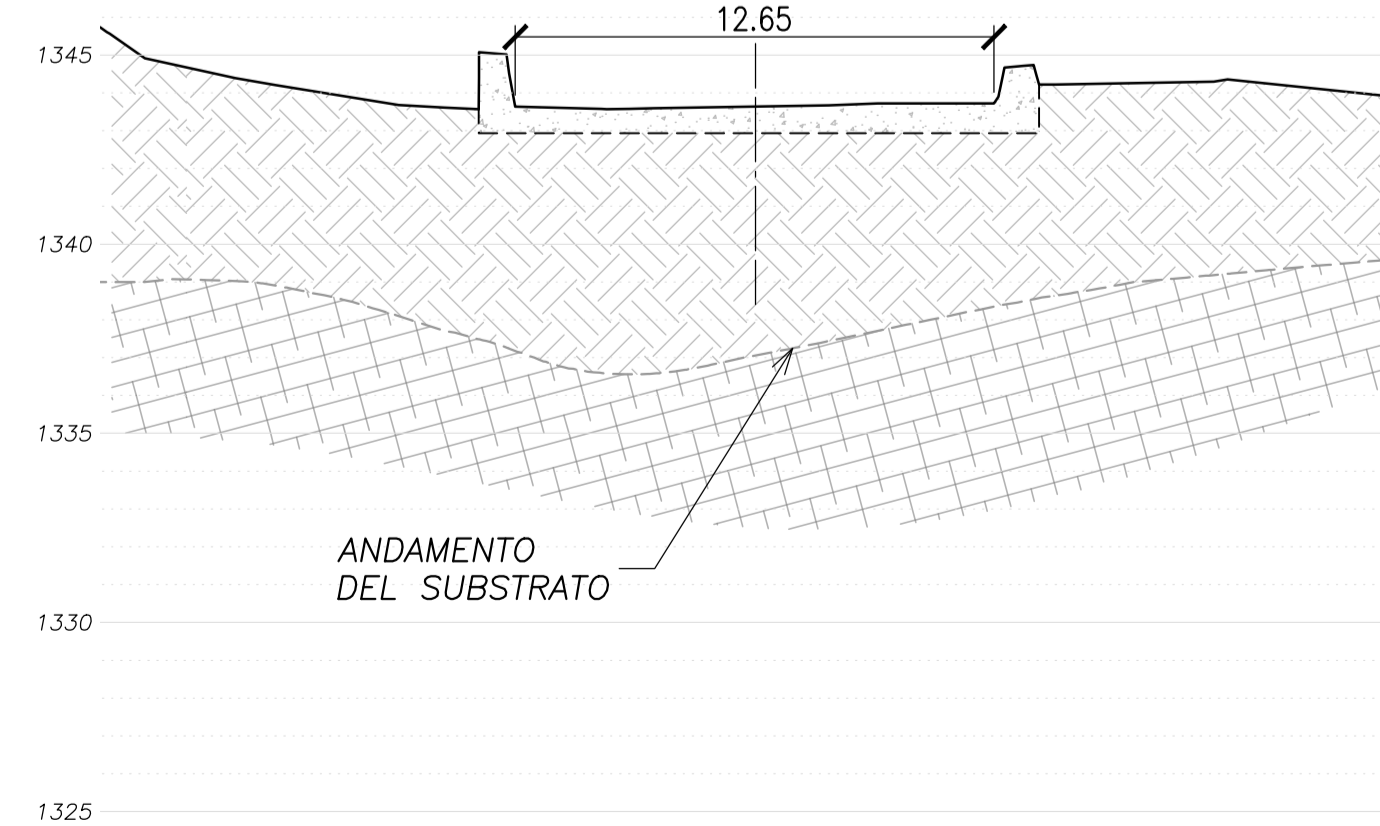

SEZIONE SFIORATORE S2 1:200

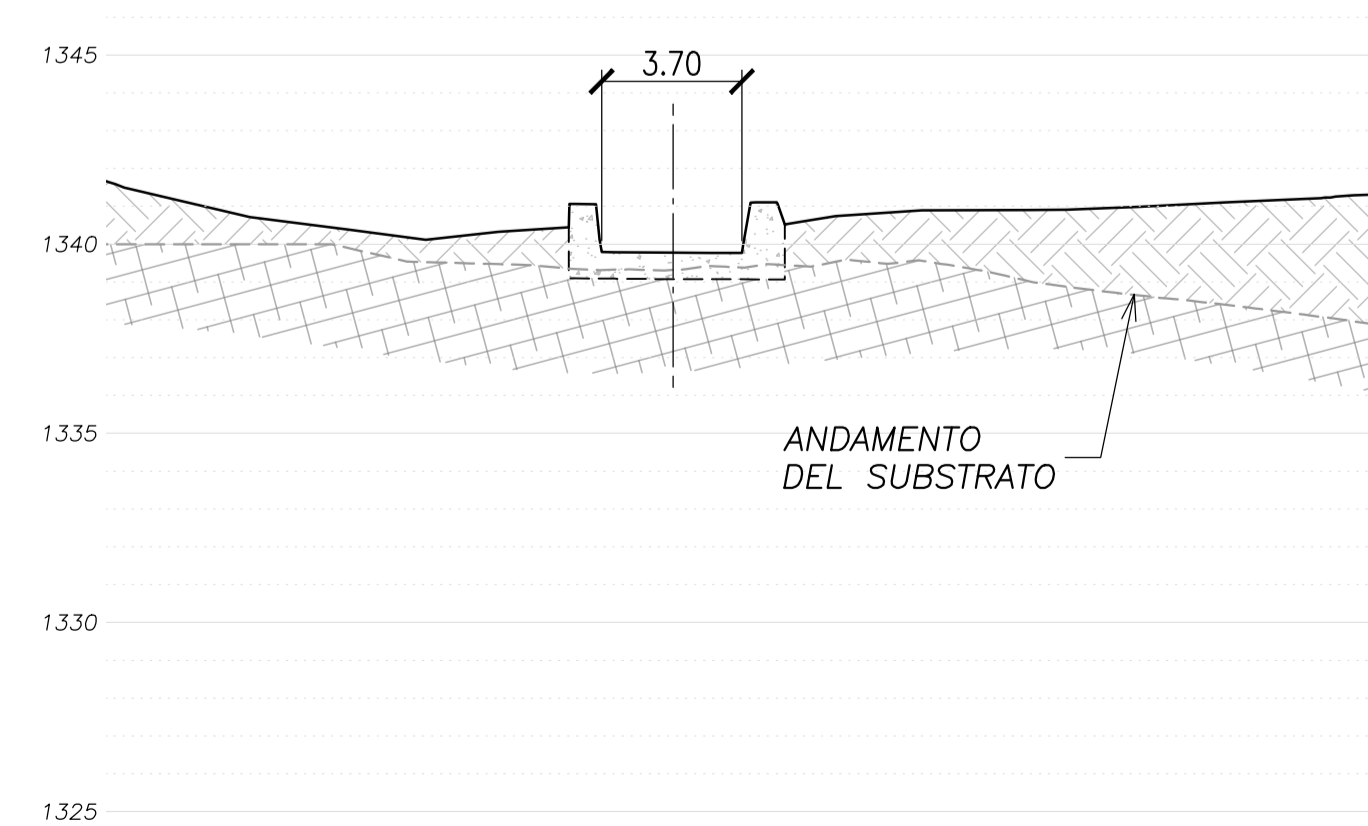

SEZIONE SFIORATORE S3 1:200

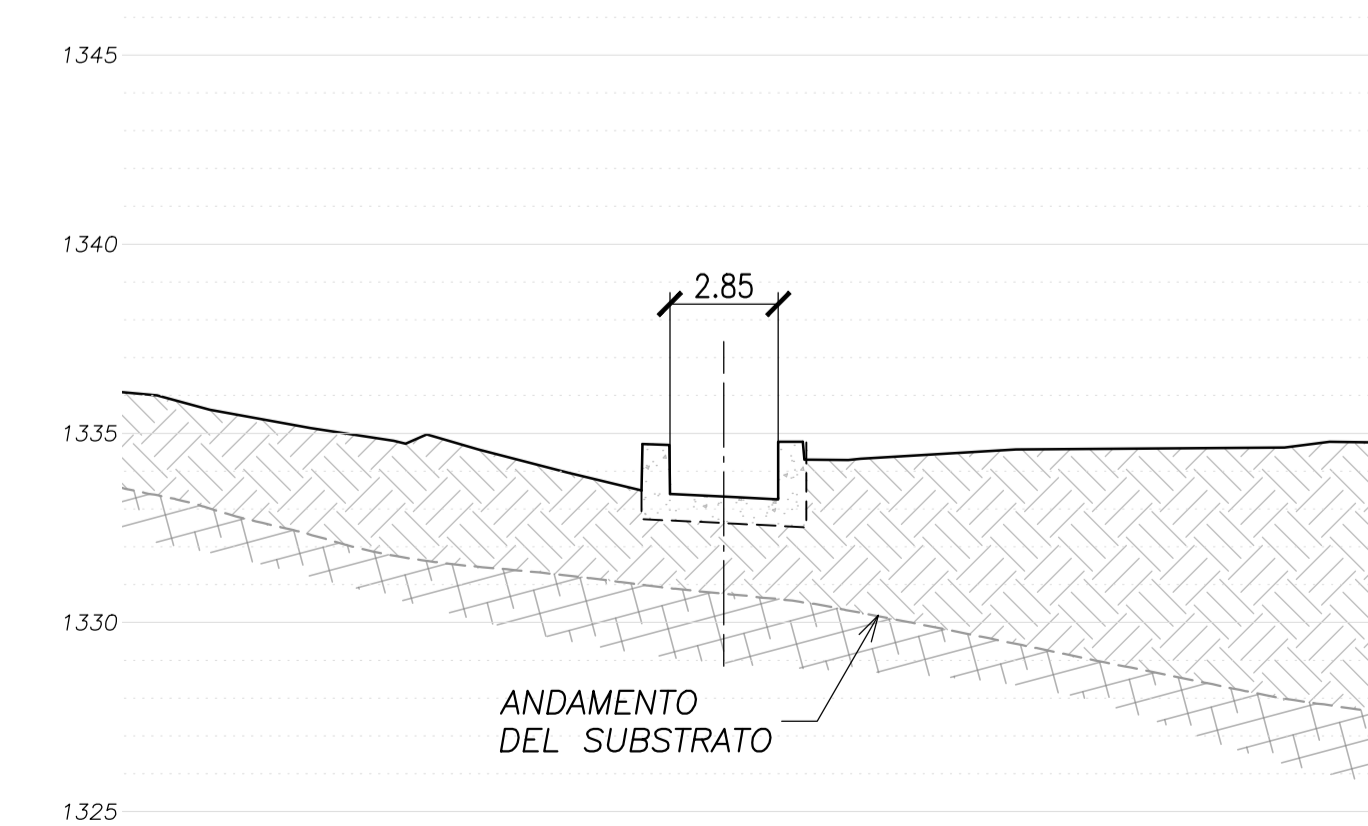

C732-D104



IMPIANTO IDROELETTRICO DI RIGOSO
 PROGETTO DEFINITIVO
 RECUPERO DELLA DIGA DI LAGO BALLANO
STATO ATTUALE
 SCARICO DI SUPERFICIE

