
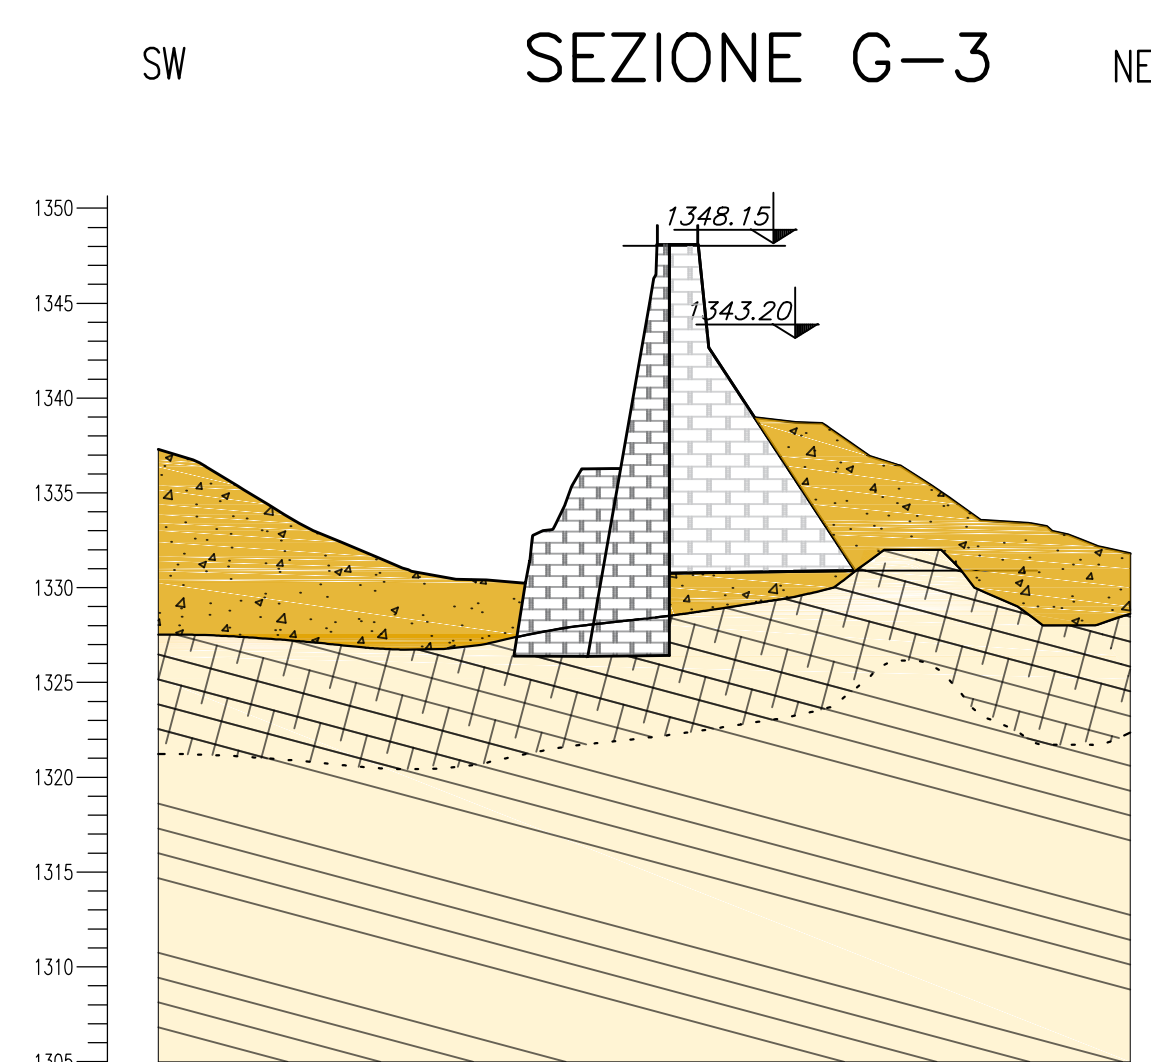
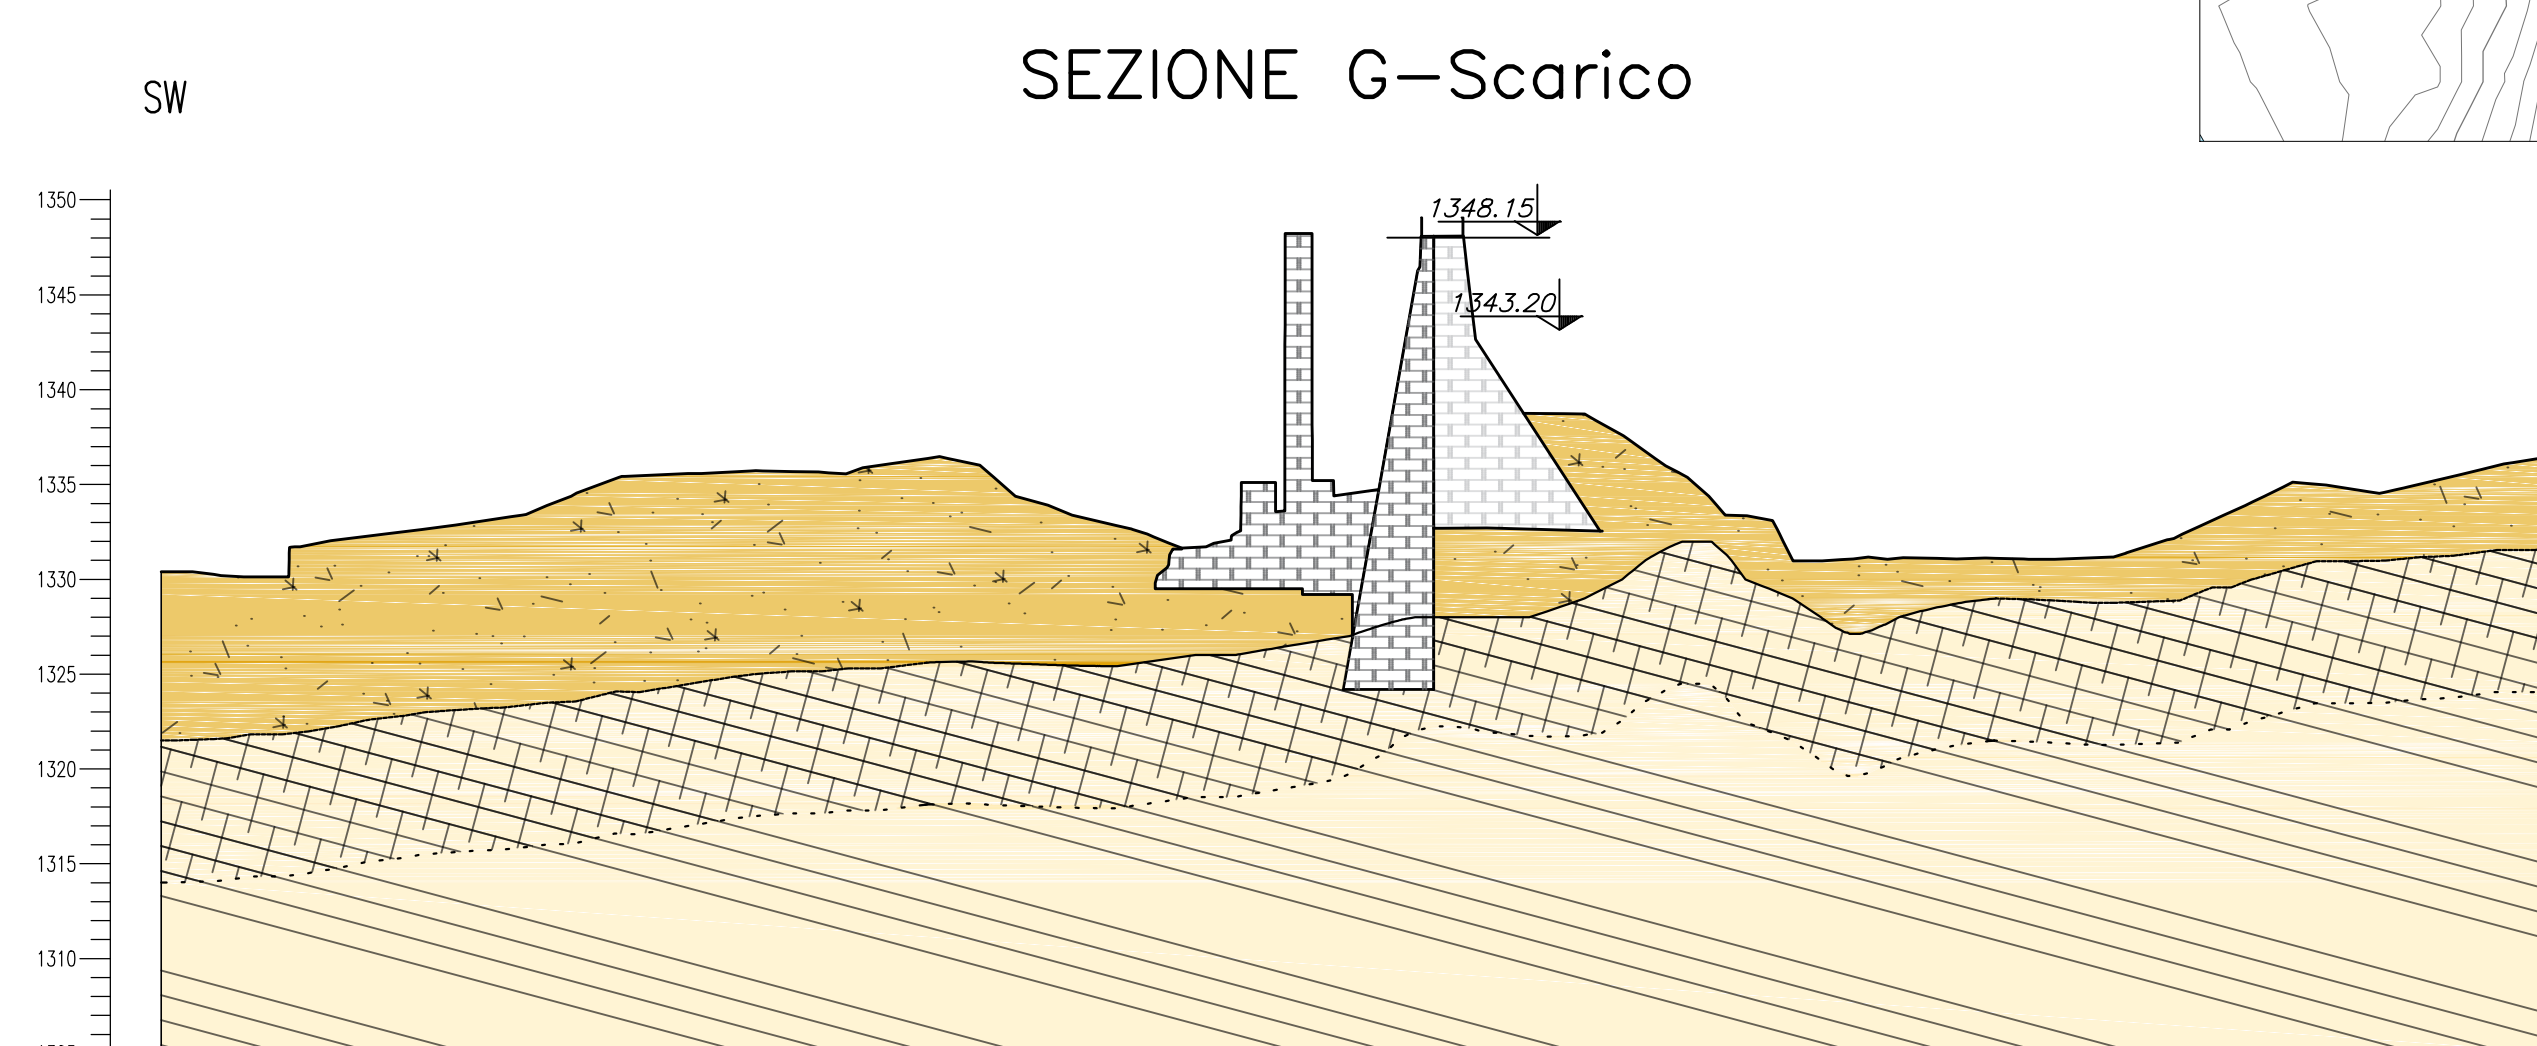
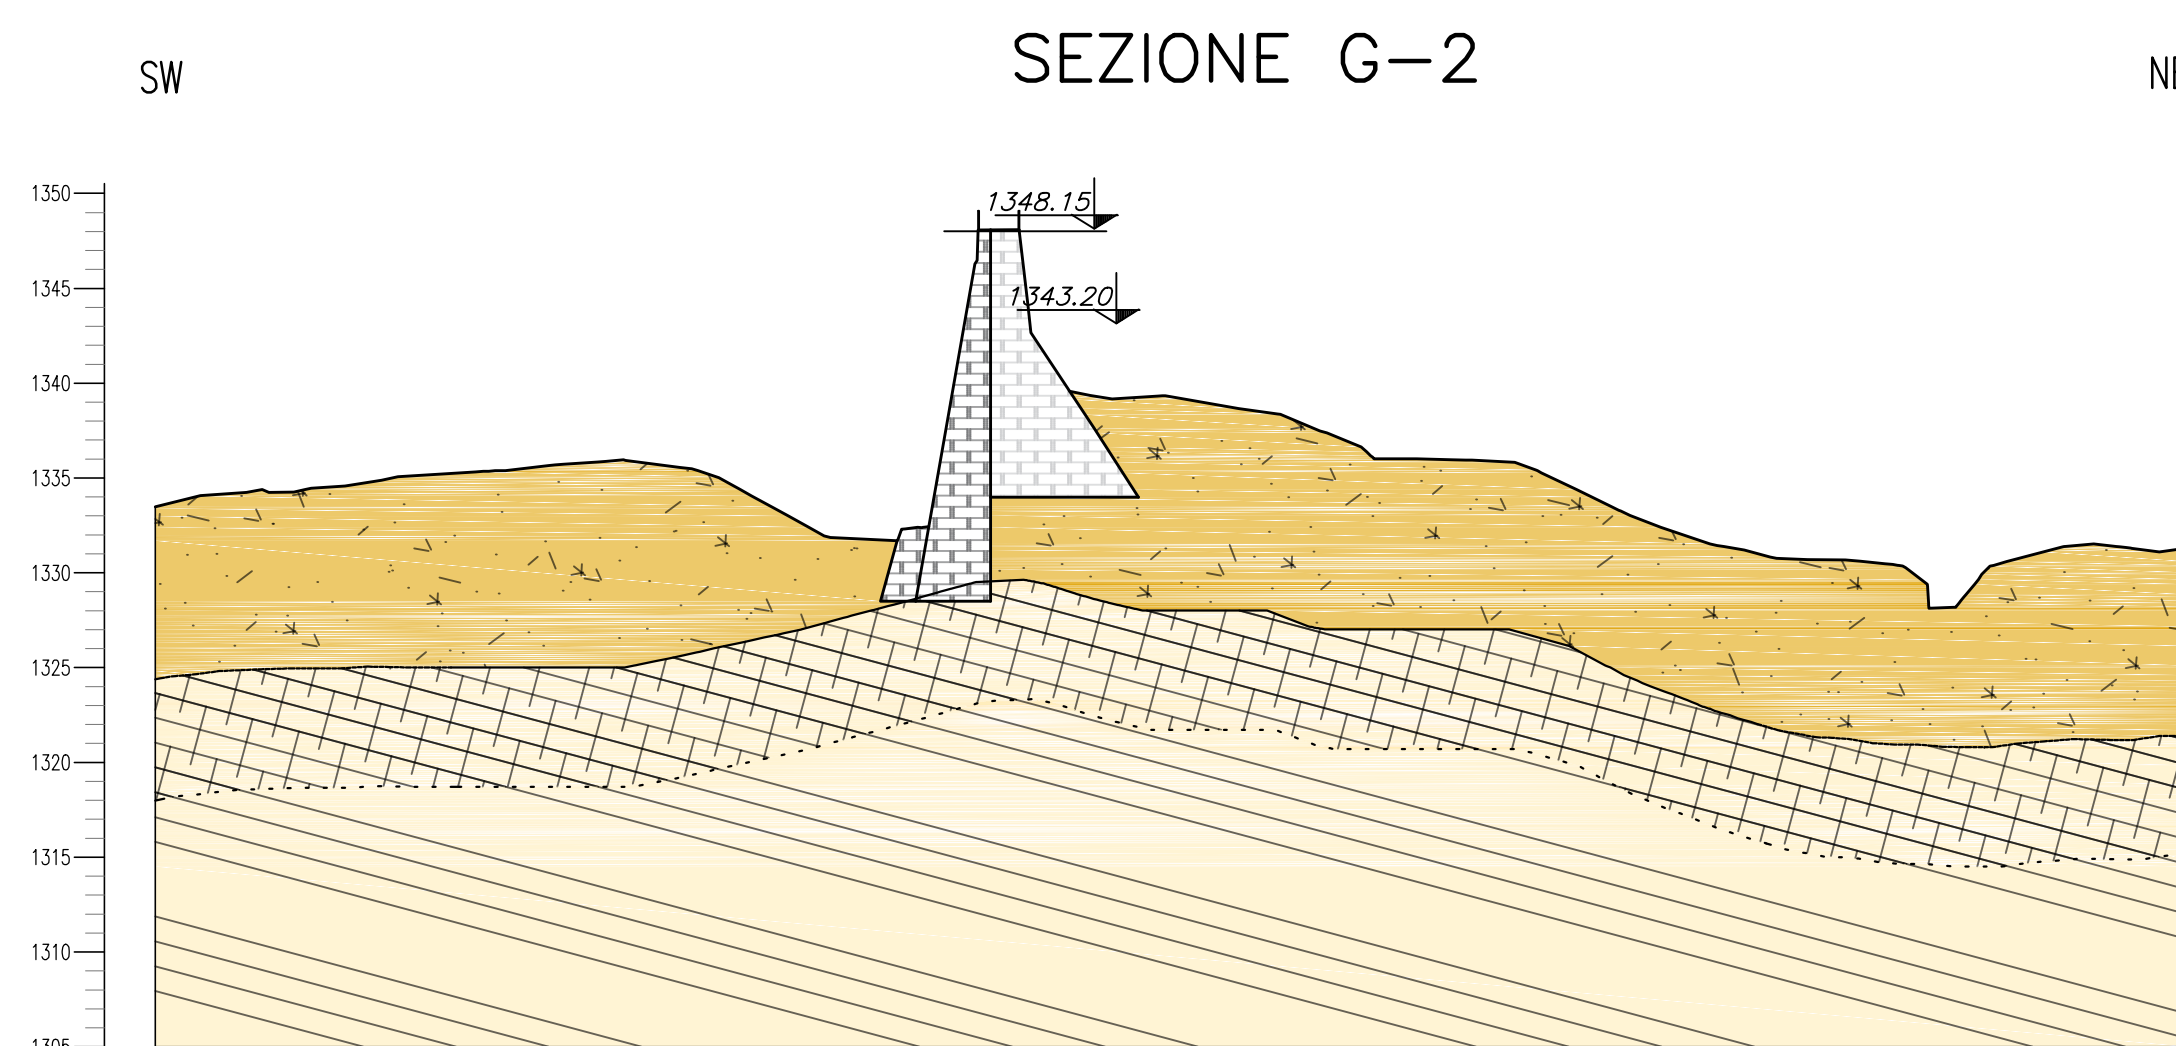
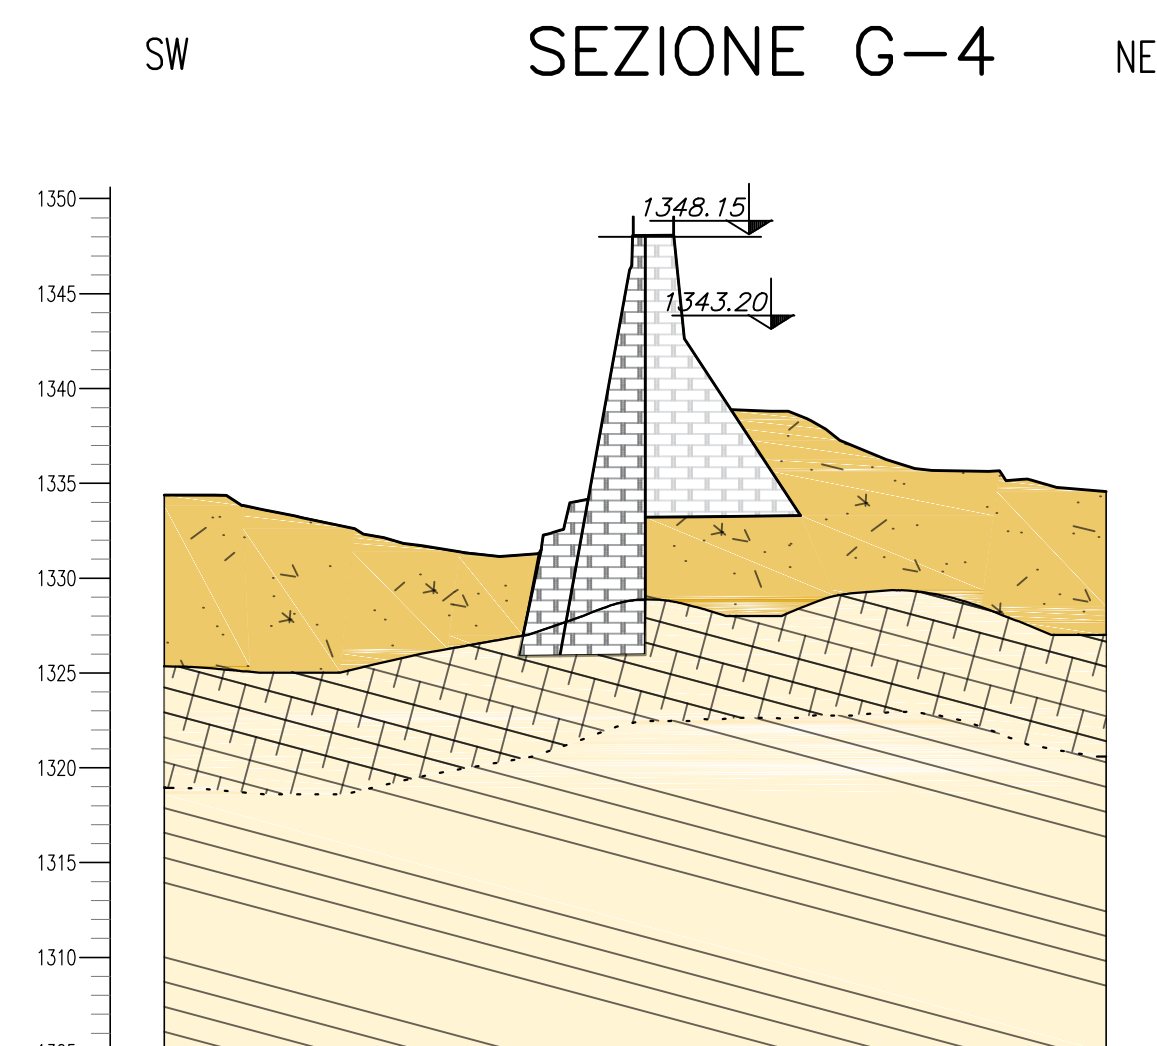


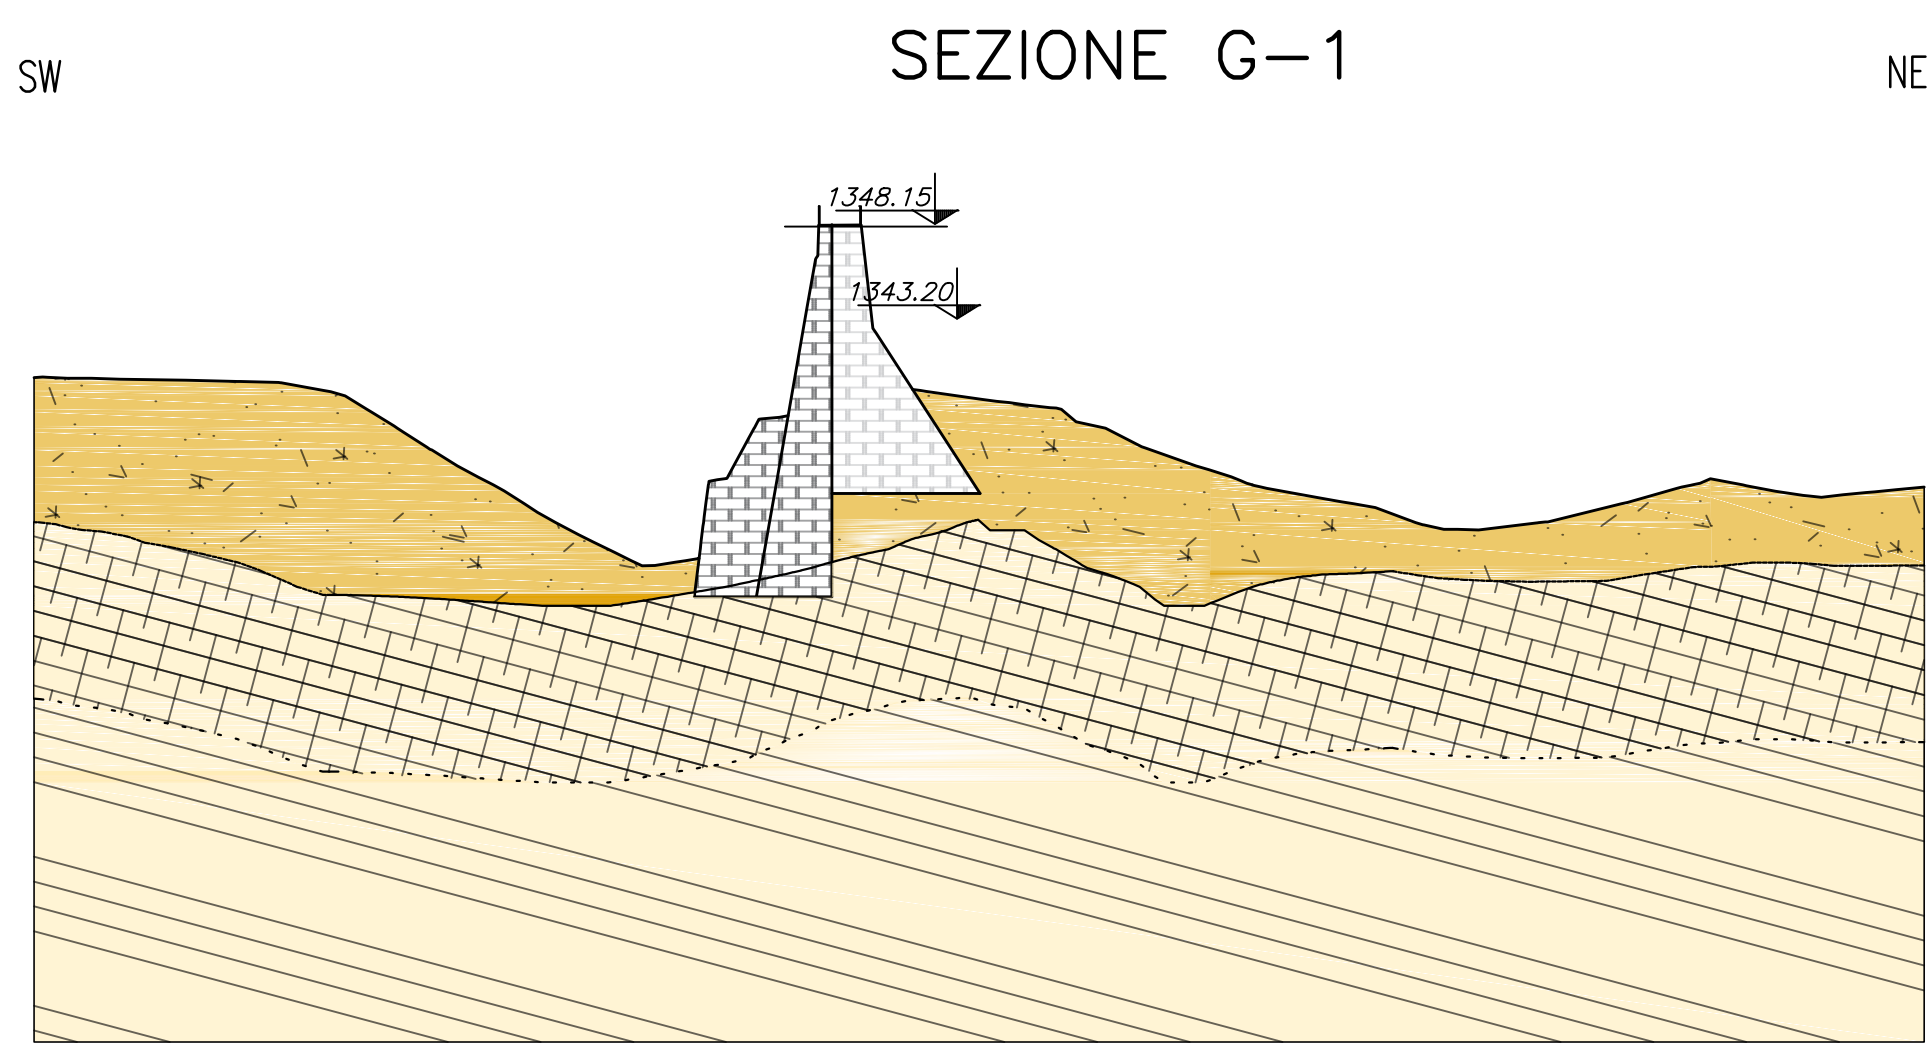


LEGENDA

- Corpo diga muratura in pietra
- UG-1
Ghiaia con sabbia limosa
- UL-1
Alternanze arenaceo-pelitiche da intensamente a mediamente fratturate ed alterate
- UL-2
Alternanze arenaceo-pelitiche debolmente fratturate ed alterate
- Andamento tetto substrato derivato dalle indagini geognostiche e geofisiche
- Andamento tetto substrato ipotizzato in assenza di indagini geognostiche e geofisiche
- S1 Sondaggi utilizzati per la ricostruzione del modello geologico e stratigrafico.
- SUBSTRATO

RIFERIMENTI

- C732-D105 - GEOLOGIA - PLANIMETRIA GENERALE
- C732-D106 - GEOLOGIA
PROFILI DI MONTE E DI VALLE
- C732-D107 - GEOTECNICA
PROFILI DI MONTE E DI VALLE

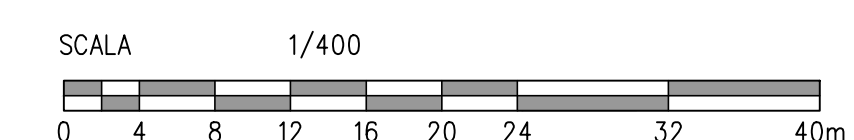

REV	DESCRIZIONE	DISEGNATO	REVISIONATO	APPROVATO	AA MM GG DATA
0	PRIMA EMISSIONE	PCI	GGA	GLU	22 APR 28

C732-D108



IMPIANTO IDROELETTRICO DI RIGOSO
PROGETTO DEFINITIVO
RECUPERO DELLA DIGA DI LAGO BALLANO
GEOTECNICA
SEZIONI TRASVERSALI



STRATEGIES FOR WATER
FROSIO
next

CON LA CONSULENZA DI
WATERWAYS