




VISTA DA MONTE 1:300

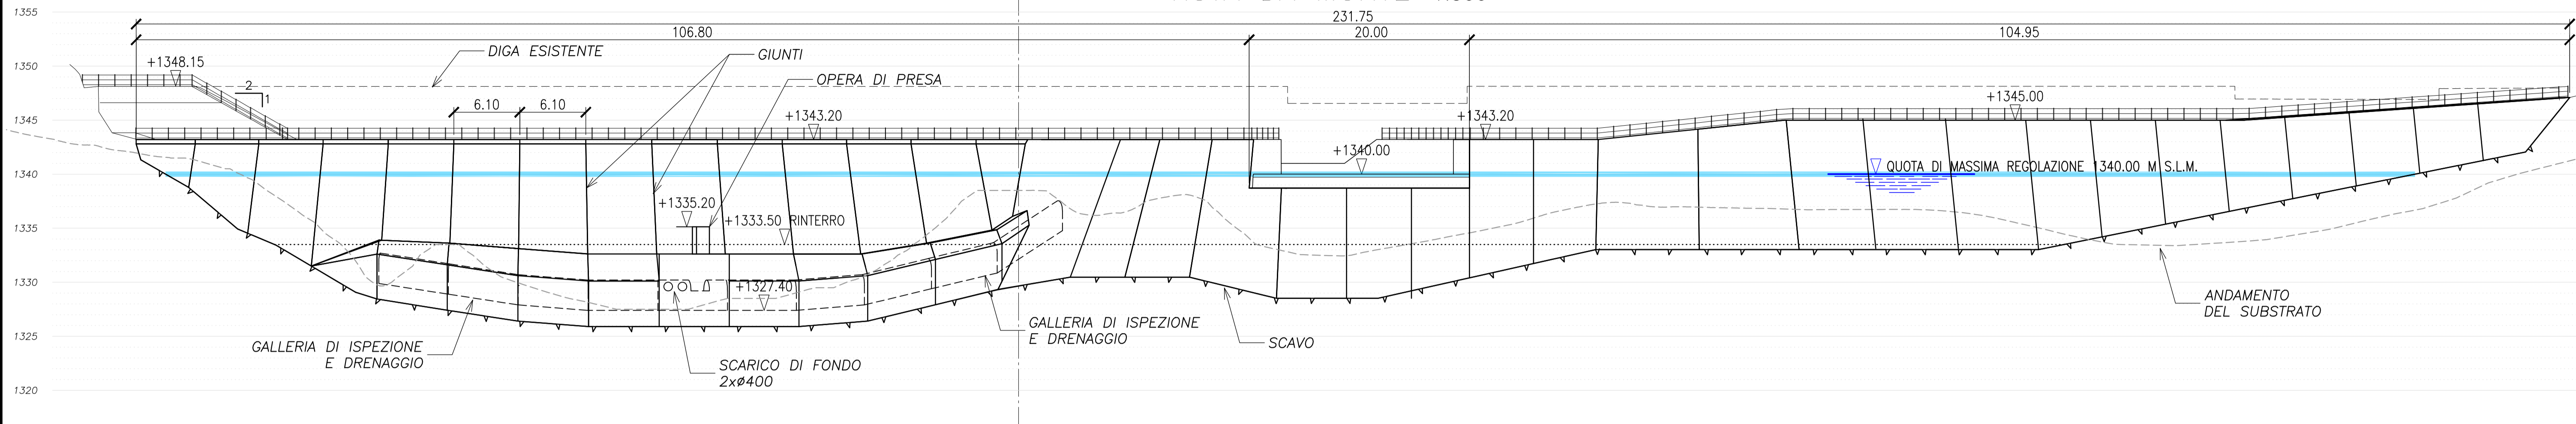


DETTAGLIO GIUNTI 1:10

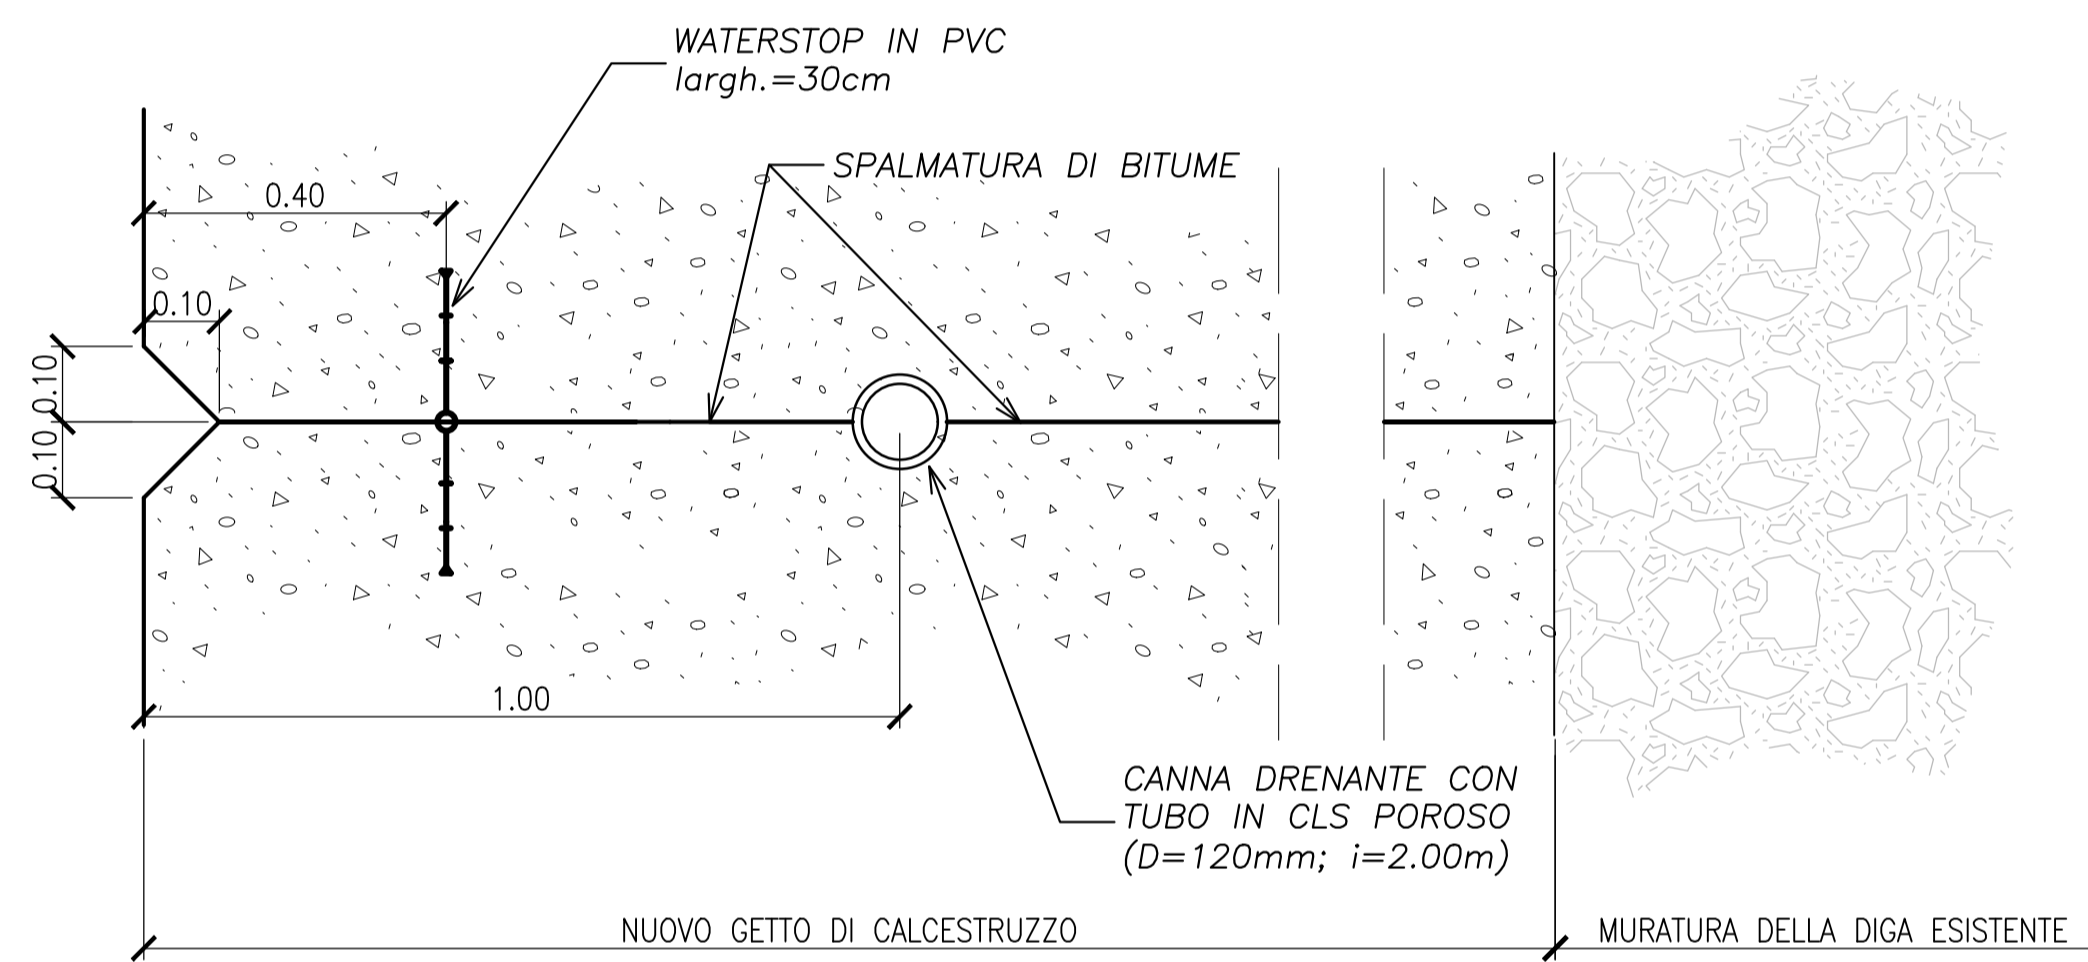

DETTAGLIO CORONAMENTO 1:25

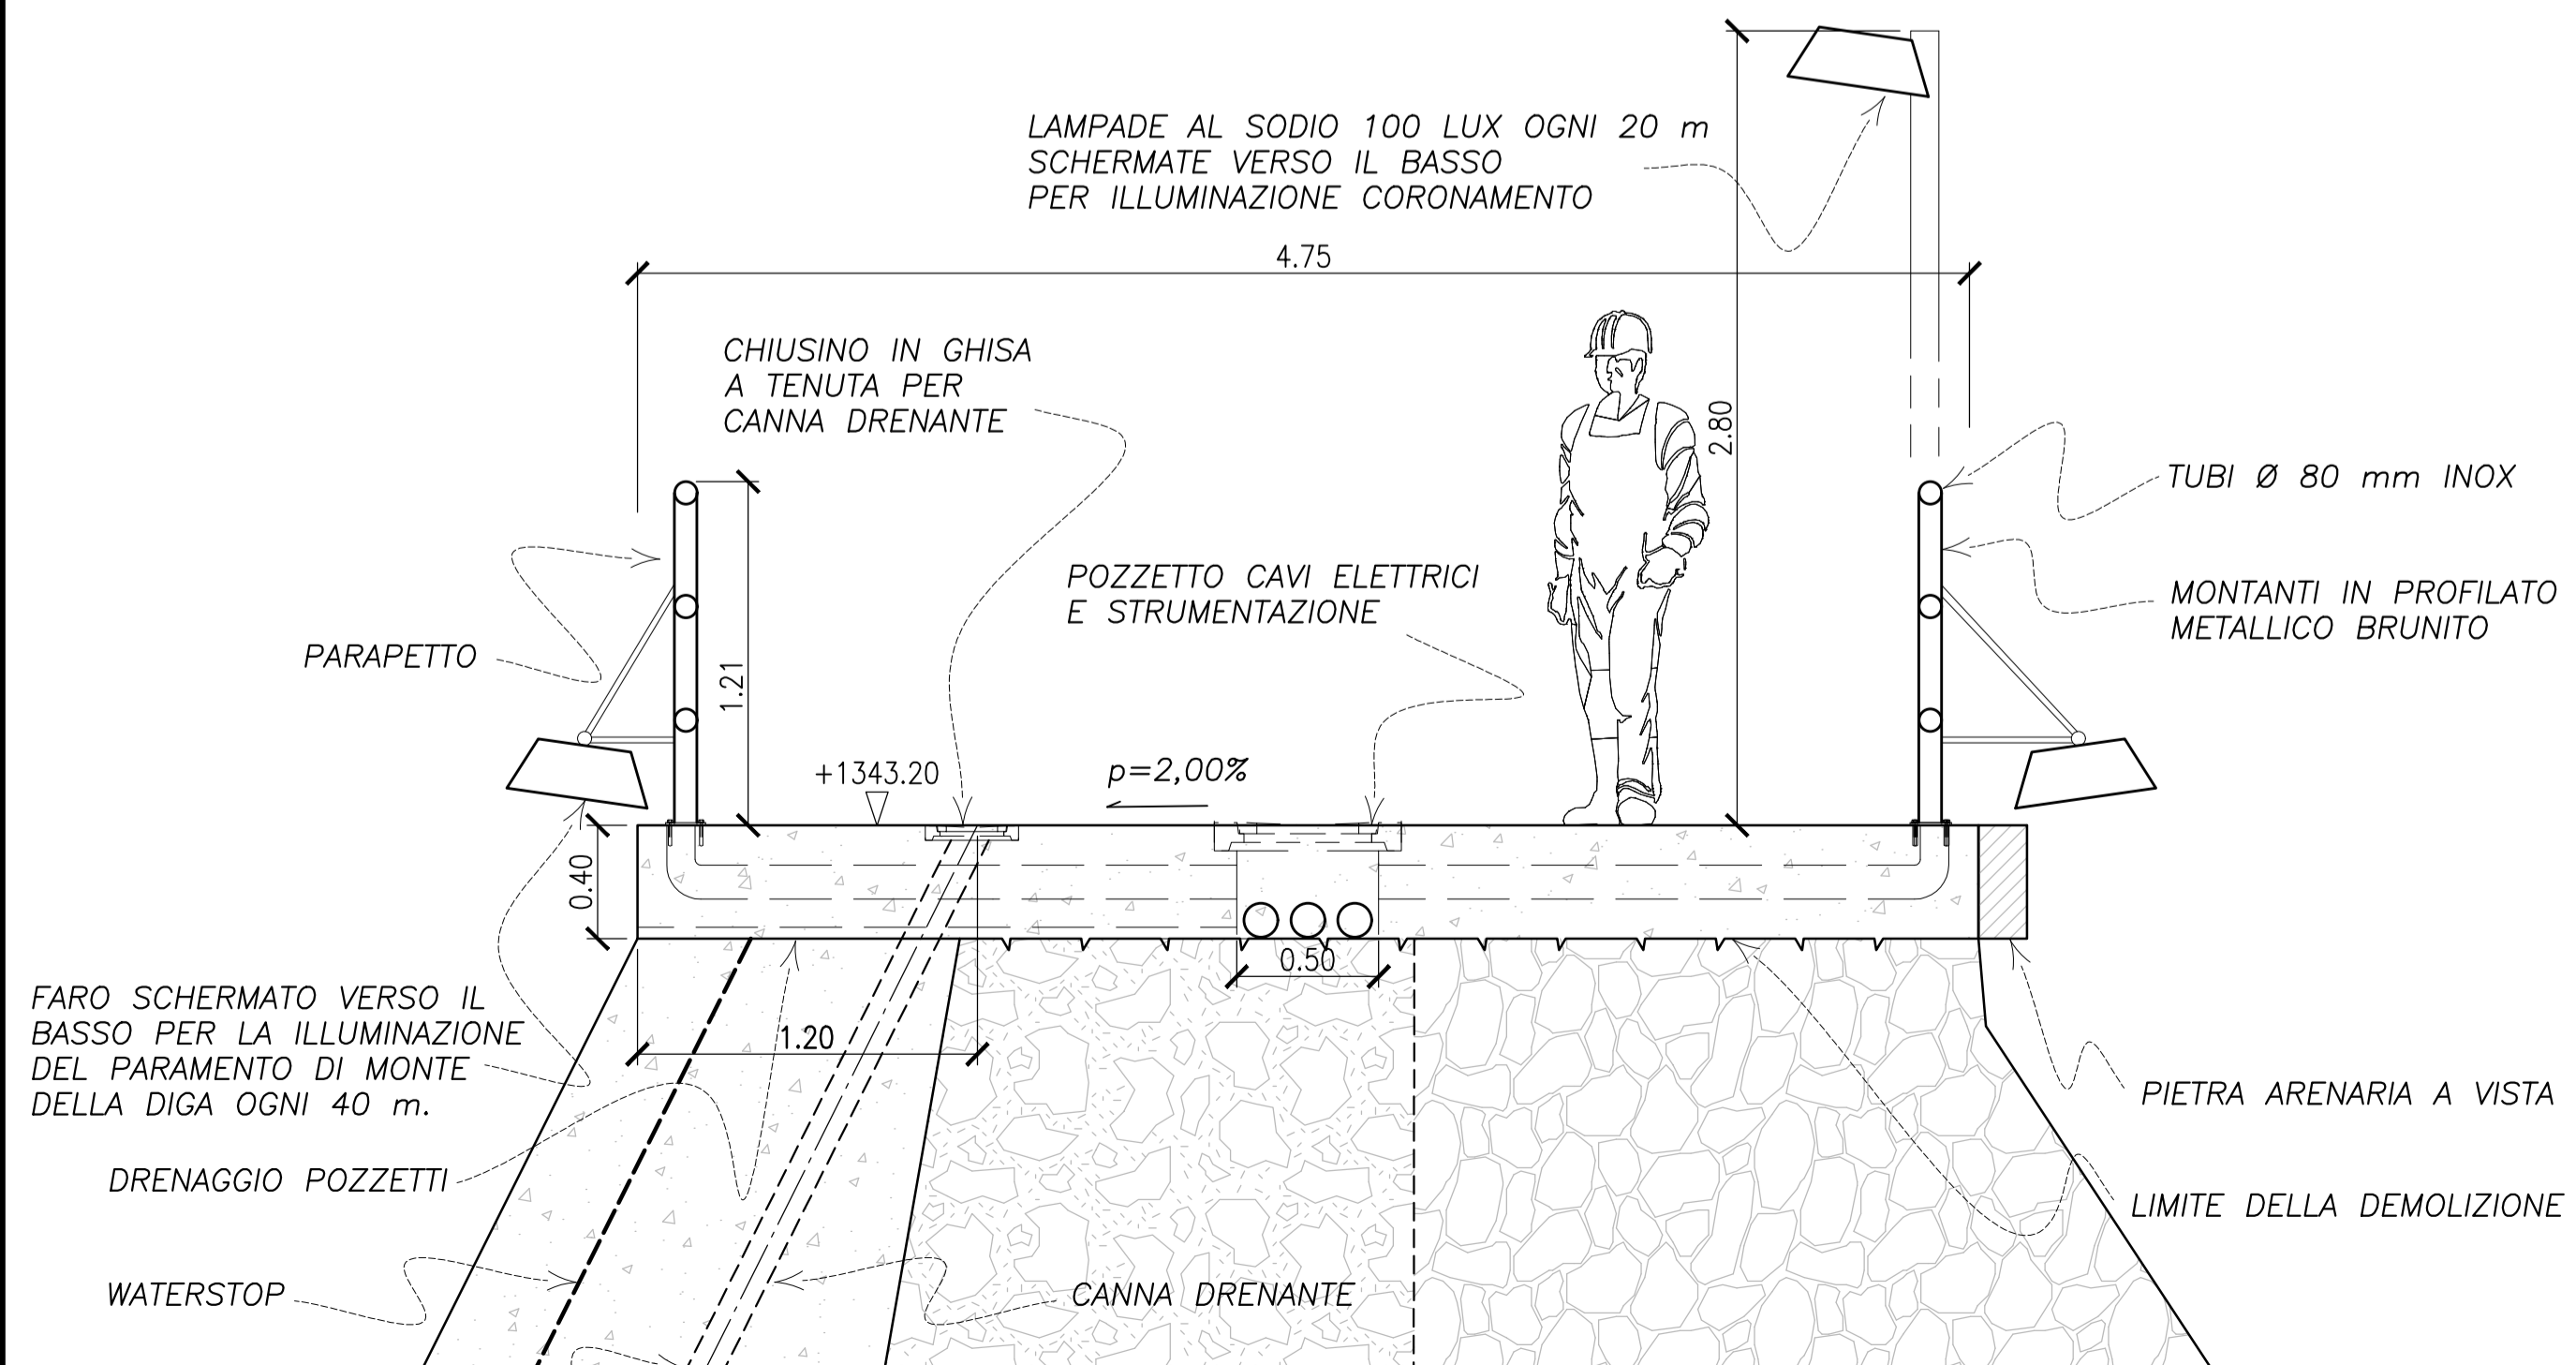

DETTAGLIO GALLERIA 1:25

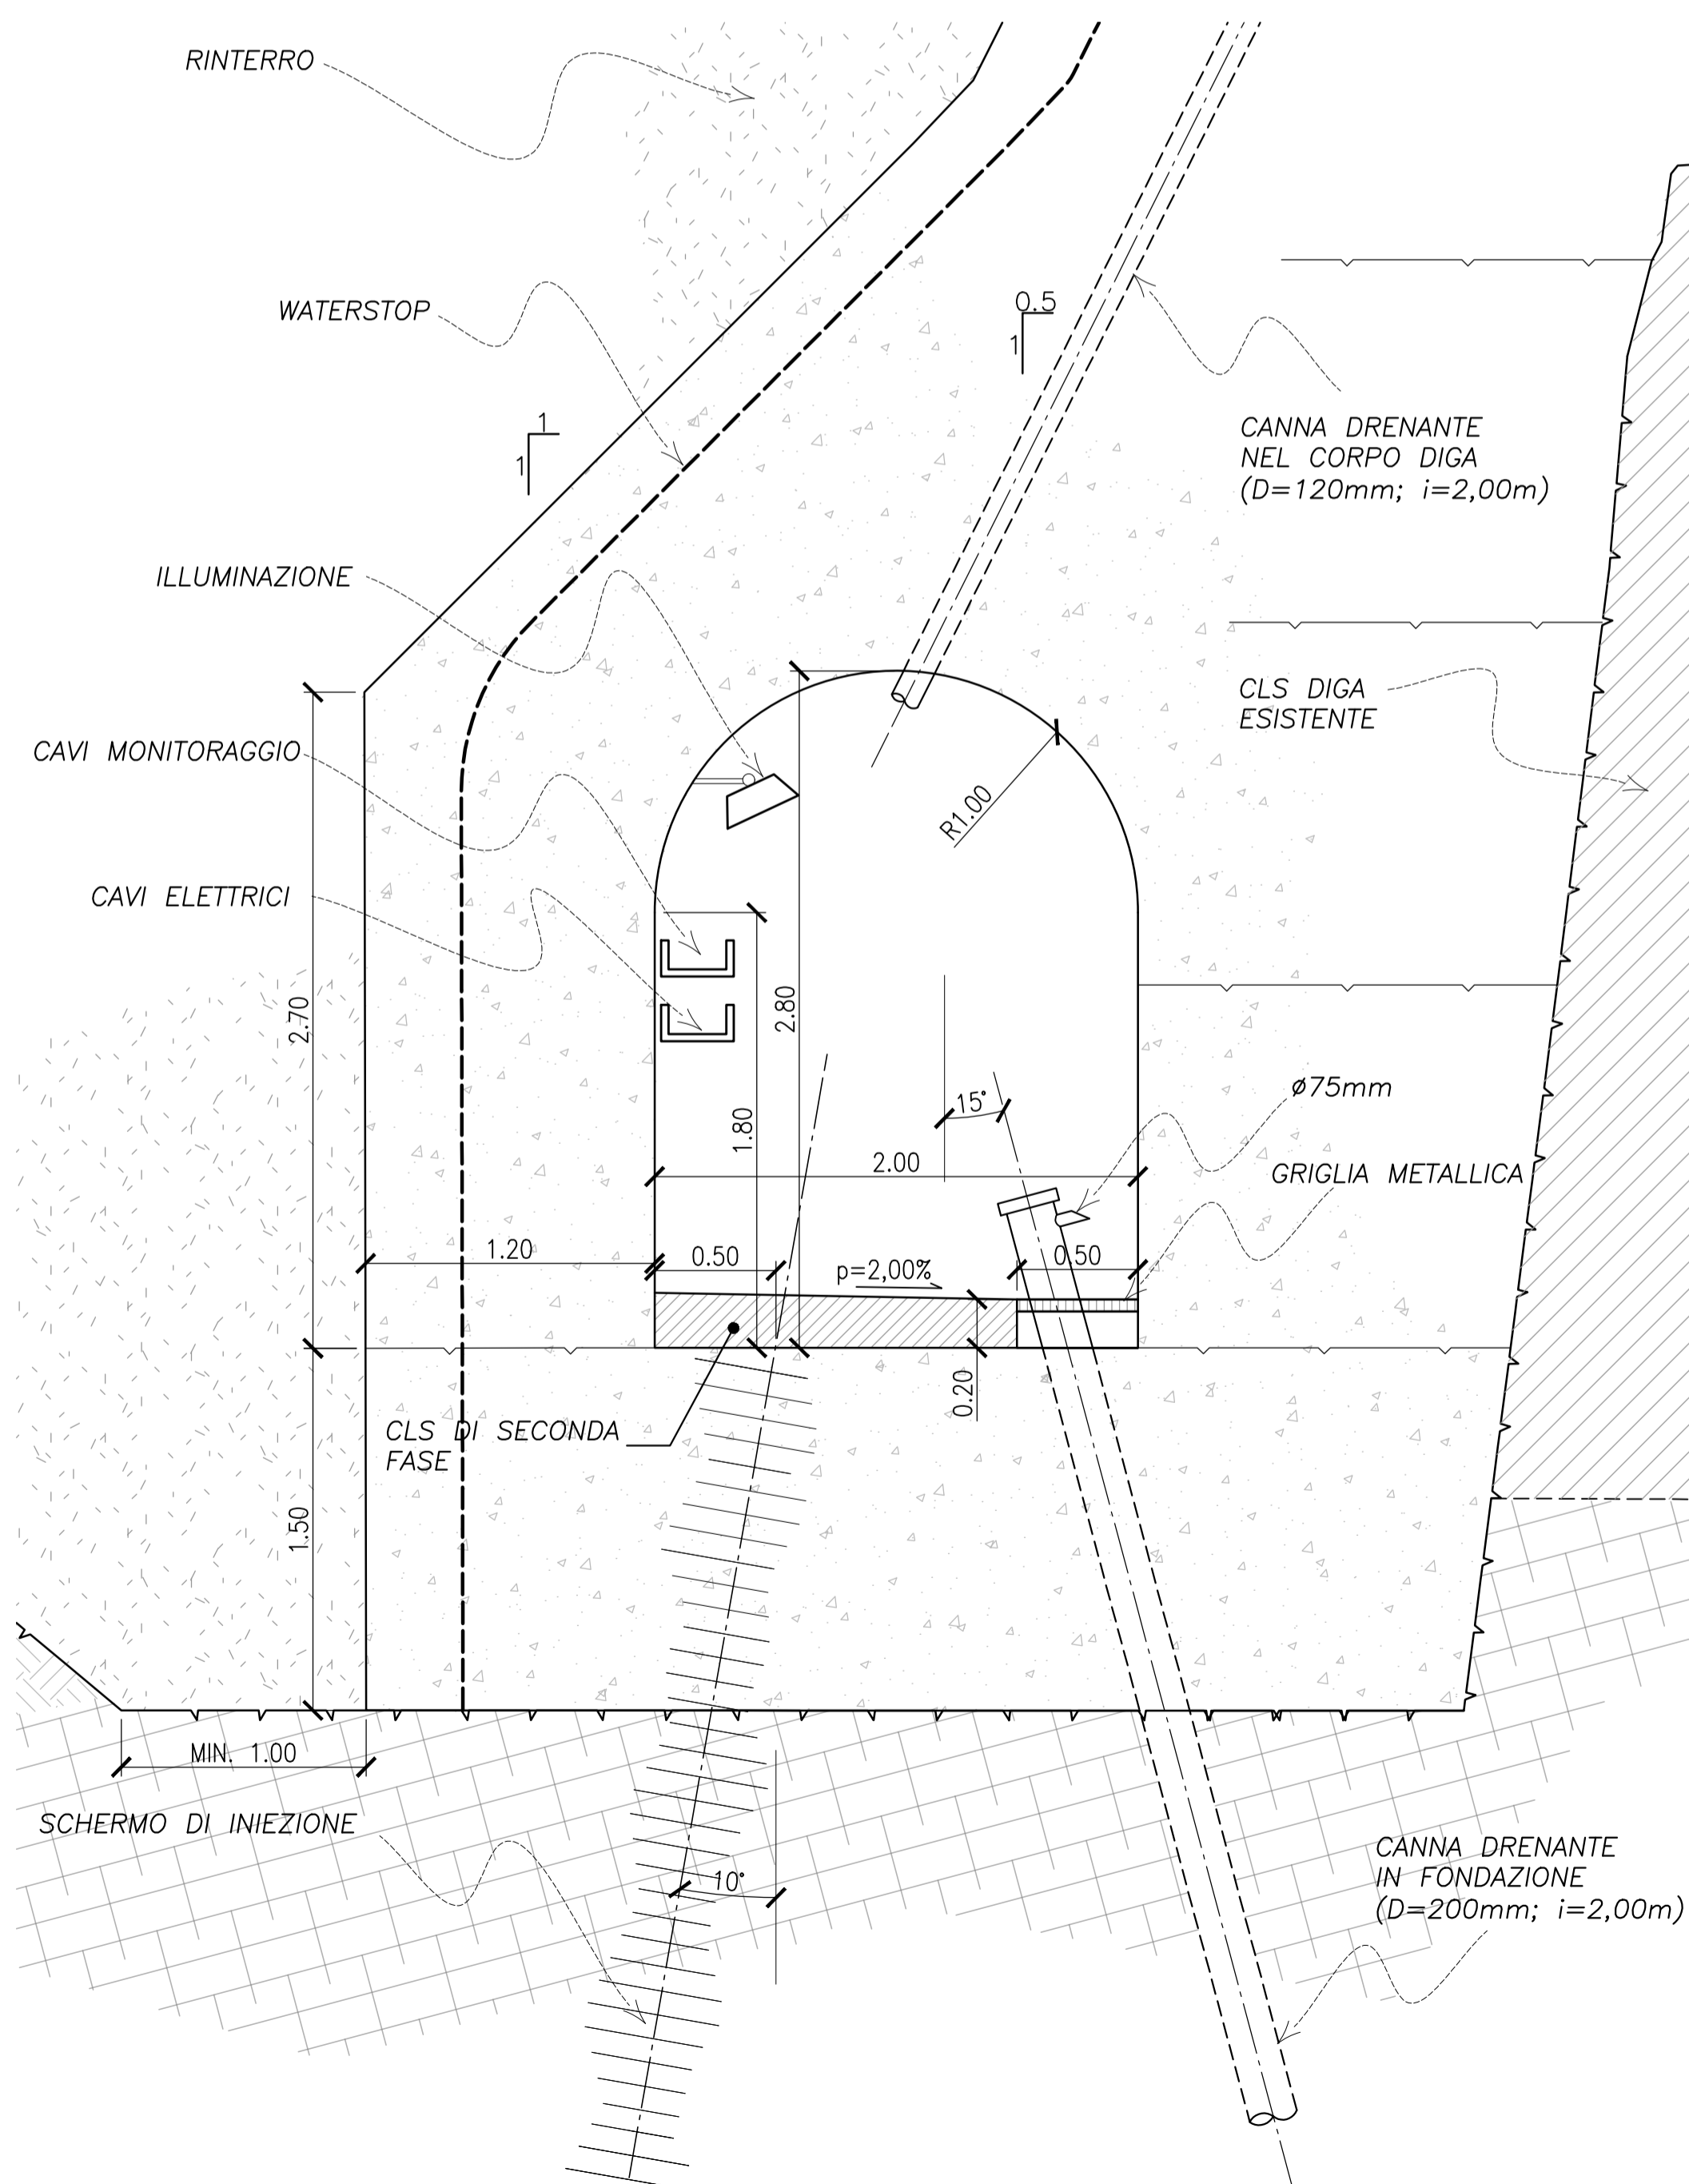


LEGENDA:

- CLS
- MURATURA DI PIETREME E MALTA DI CEMENTO
- MURATURA DI PIETREME CON MALTA DI CALCE IDRAULICA
- DEPOSITO DETRITICO
- SUBSTRATO


RIFERIMENTI

- C732-D112 - STATO FINALE - PLANIMETRIA DIGA
- C732-D113 - STATO FINALE VISTE DA MONTE E DETTAGLI
- C732-D114 - STATO FINALE SEZIONI TRASVERSALI DIGA 1/2
- C732-D115 - STATO FINALE SEZIONI TRASVERSALI DIGA 2/2


SCALA 1/10

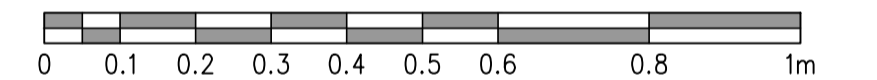

SCALA 1/25

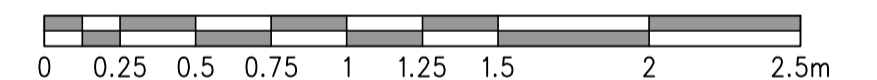


SCALA 1/300

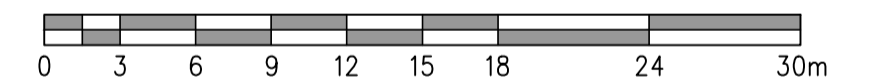

REV	DESCRIZIONE	DISEGNATO	REVISIONATO	APPROVATO	YY	MM	DD	DATA
0	PRIMA EMISSIONE	DMU	GGA	GLU	22	APR	28	

C732-D113

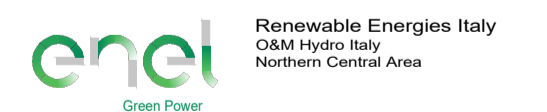

IMPIANTO IDROELETTRICO DI RIGOSO
 PROGETTO DEFINITIVO
 RECUPERO DELLA DIGA DI LAGO BALLANO
 STATO FINALE
 VISTA DA MONTE E DETTAGLI



CON LA CONSULENZA DI WATERWAYS