



LEGENDA:

- NUOVO INTERVENTO IN CLS
- CLS
- MURATURA DI PIETRAMA E MALTA DI CEMENTO
- MURATURA DI PIETRAMA CON MALTA DI CALCE IDRAULICA
- DEPOSITO DETRITICO
- SUBSTRATO


SEZIONE D6 1:200

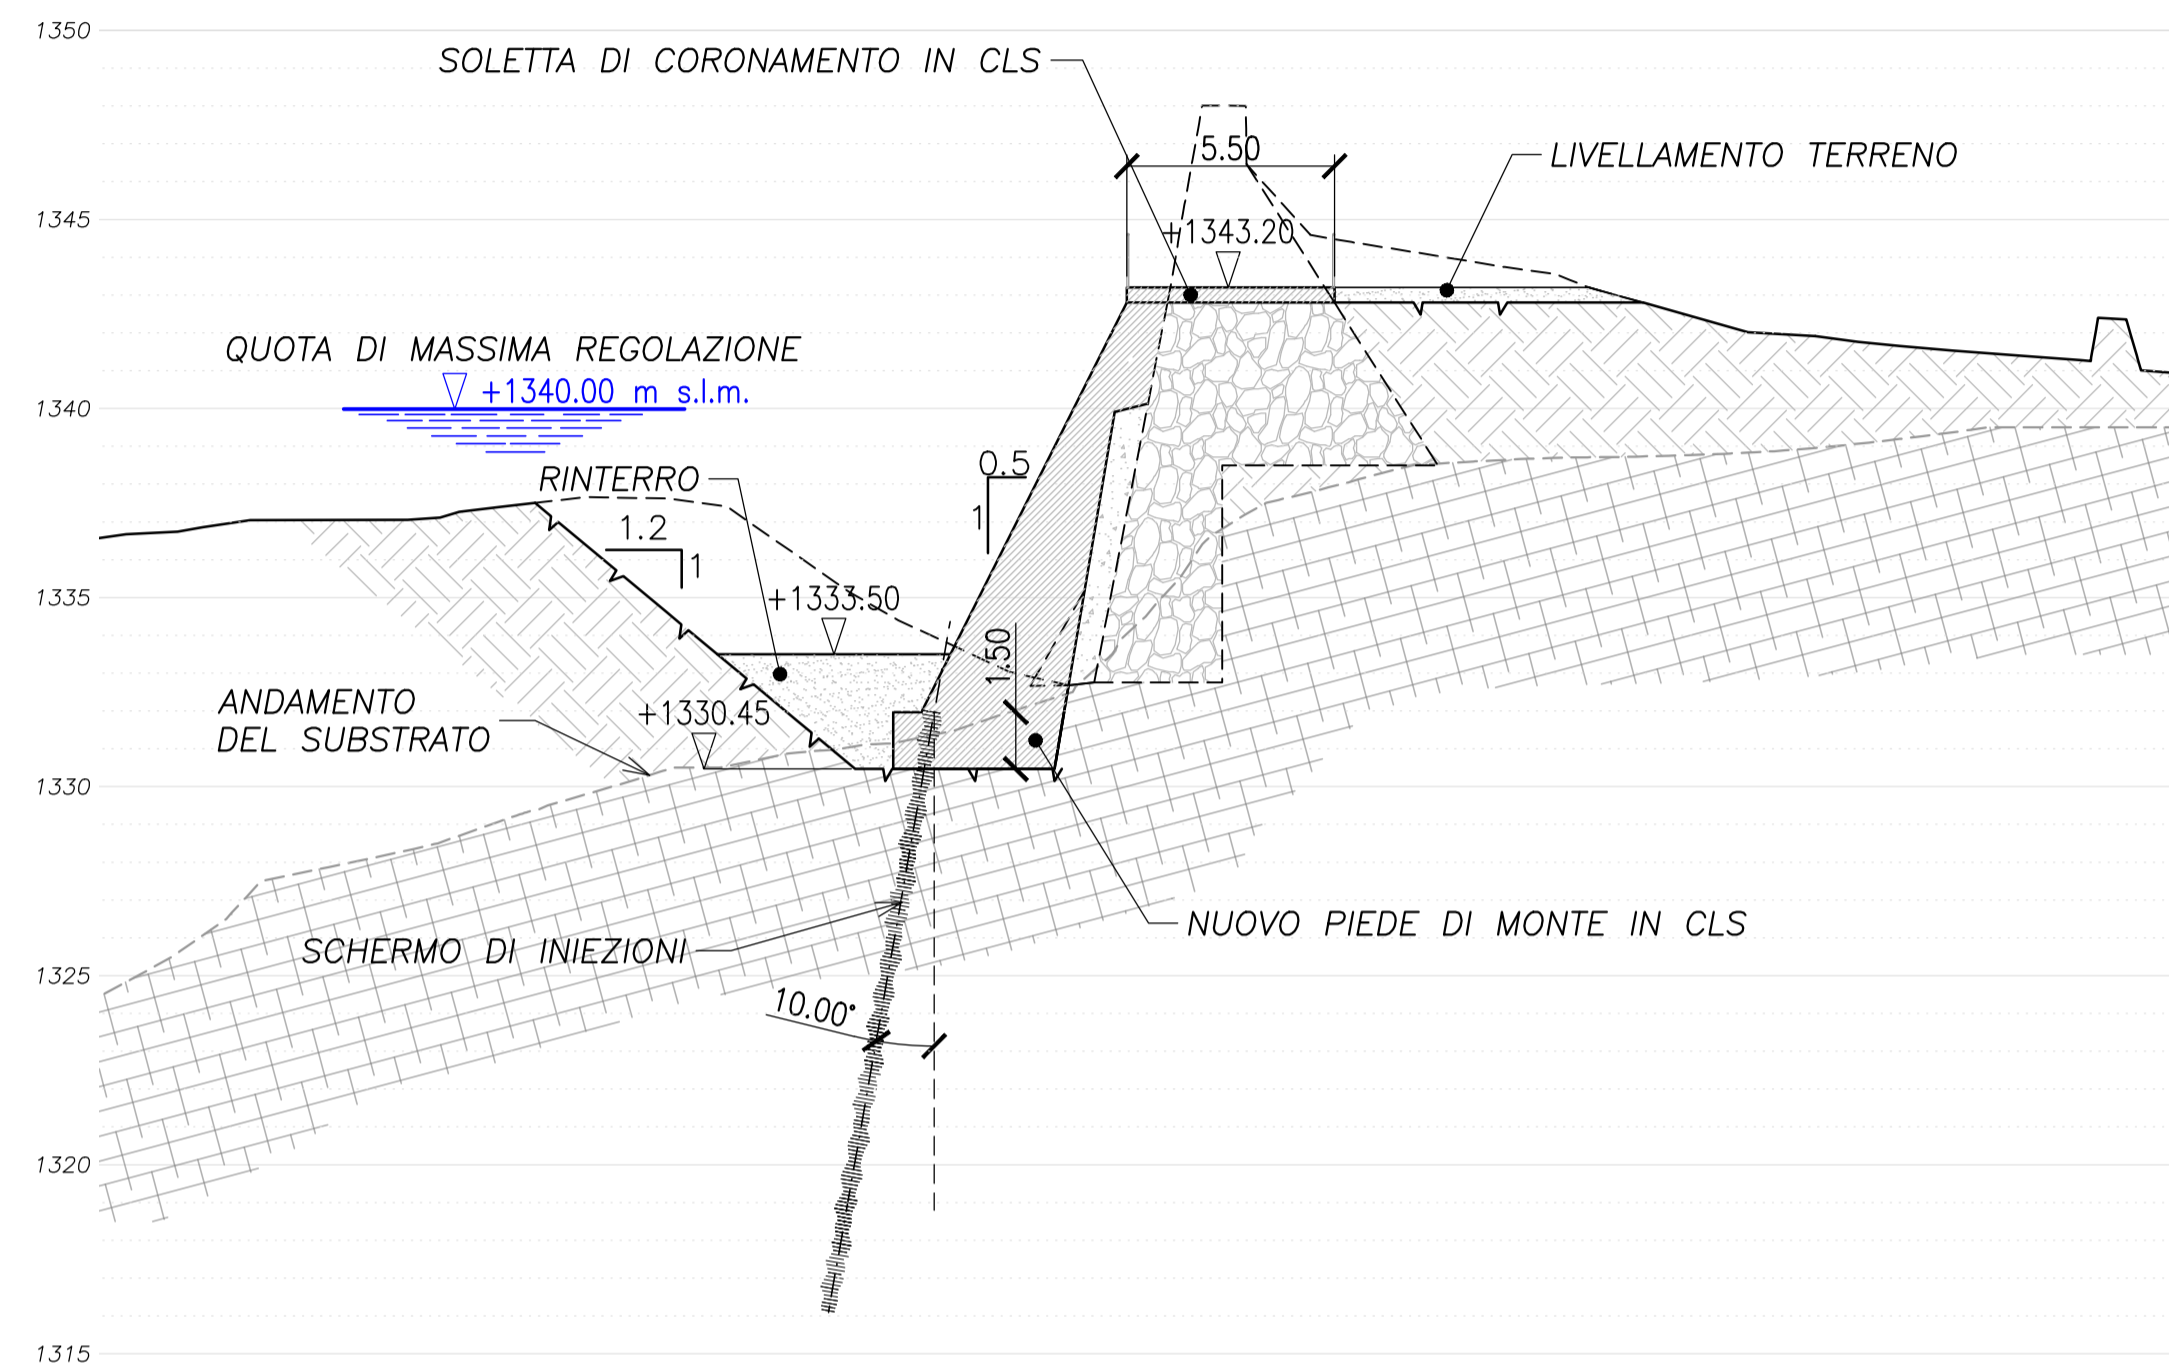


SEZIONE D7 1:200

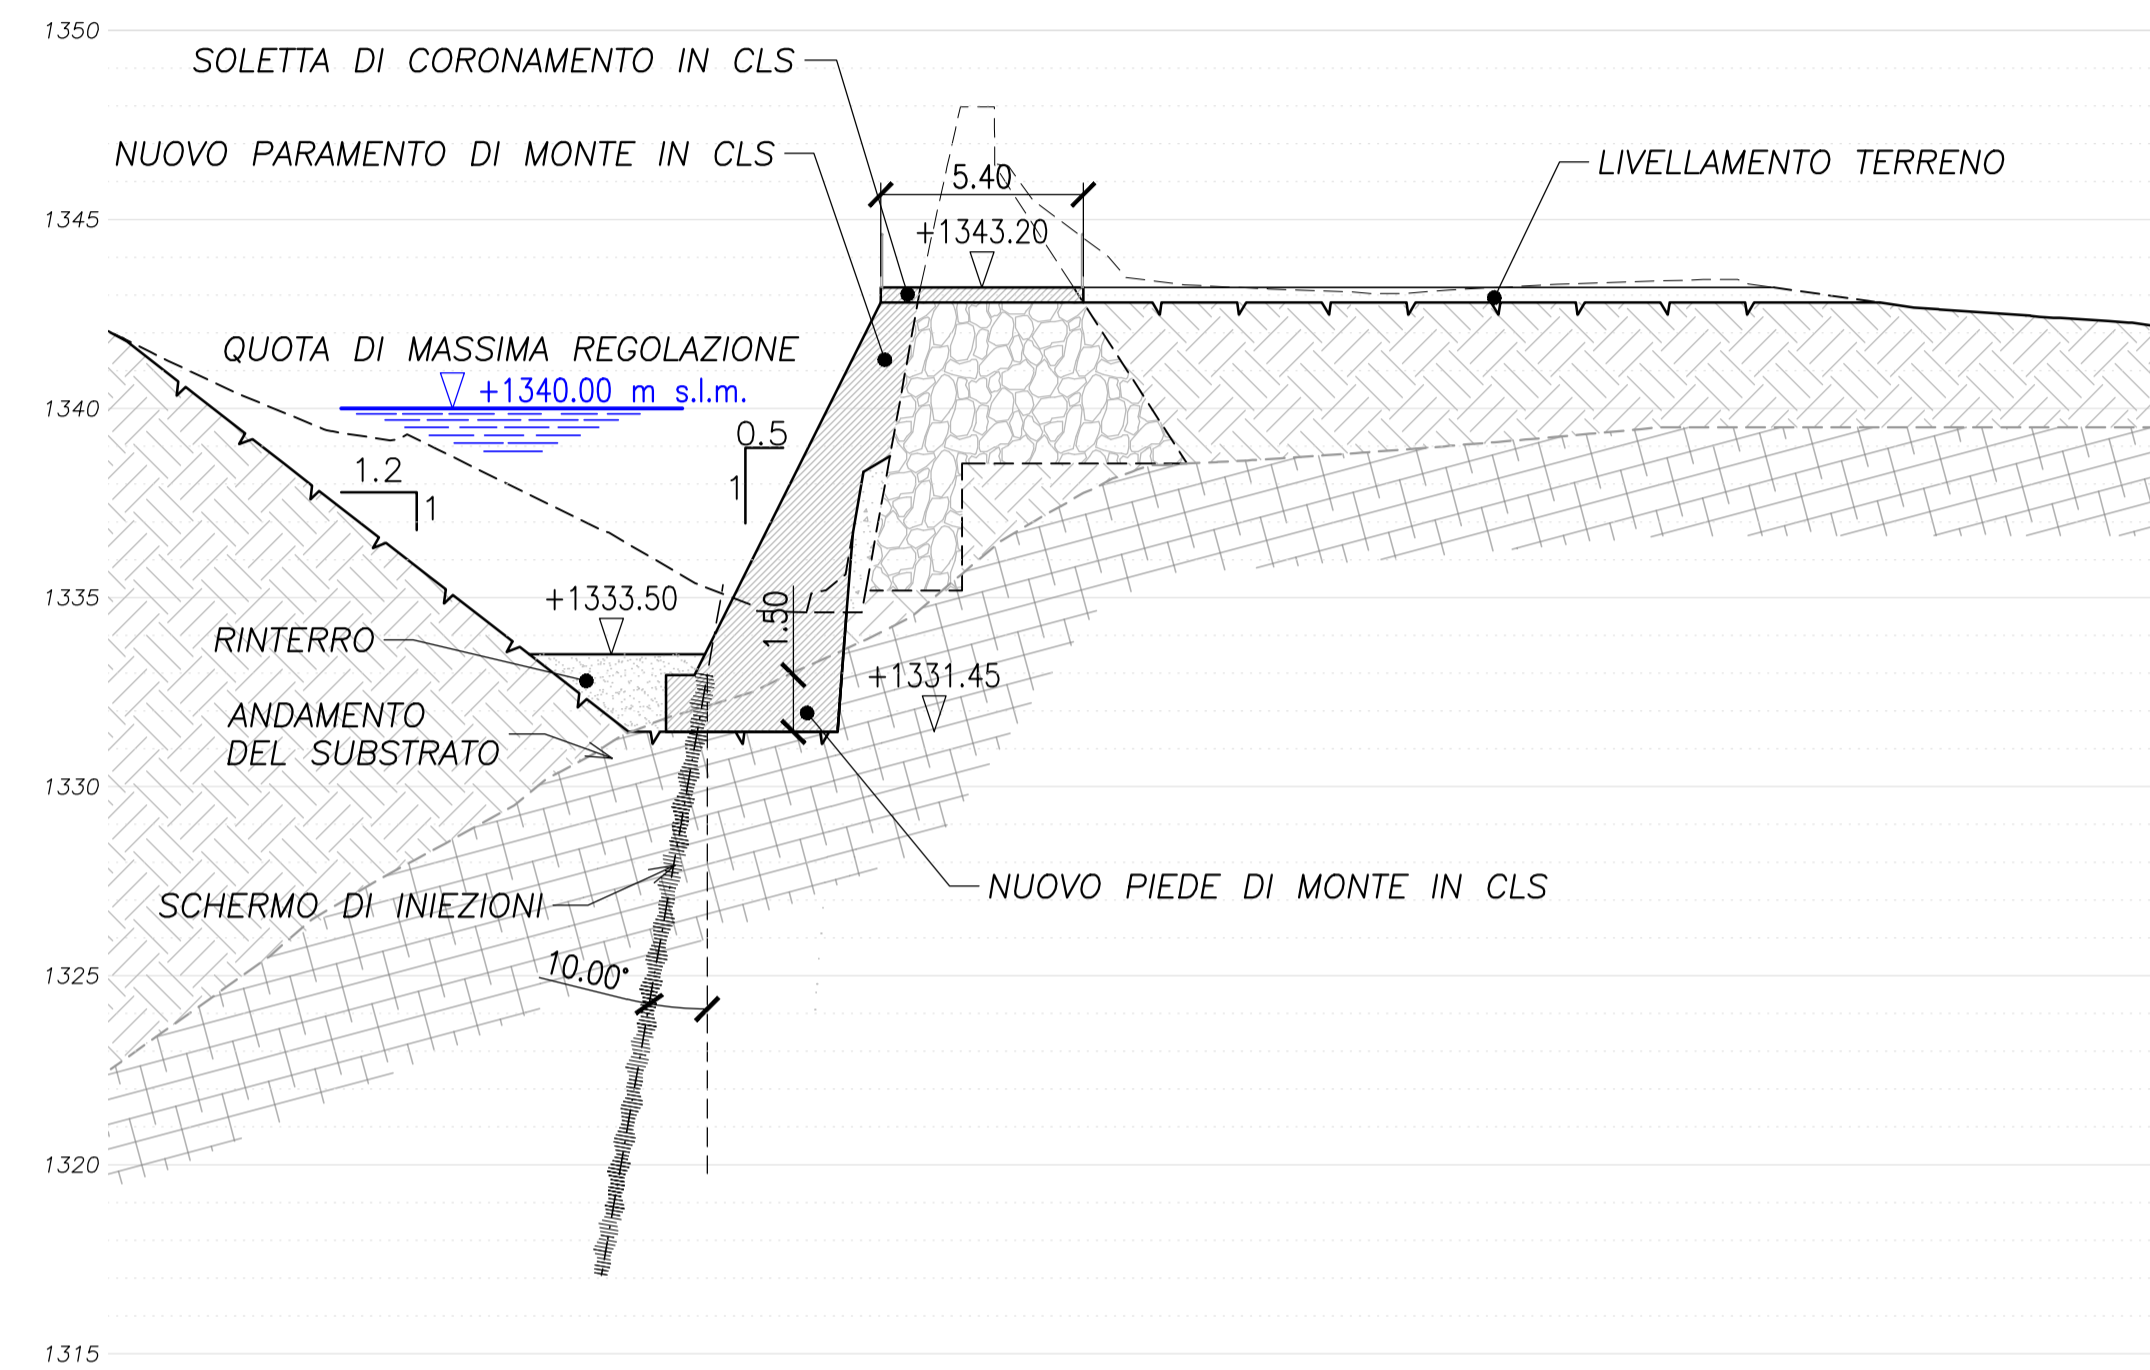

SEZIONE D8 1:200

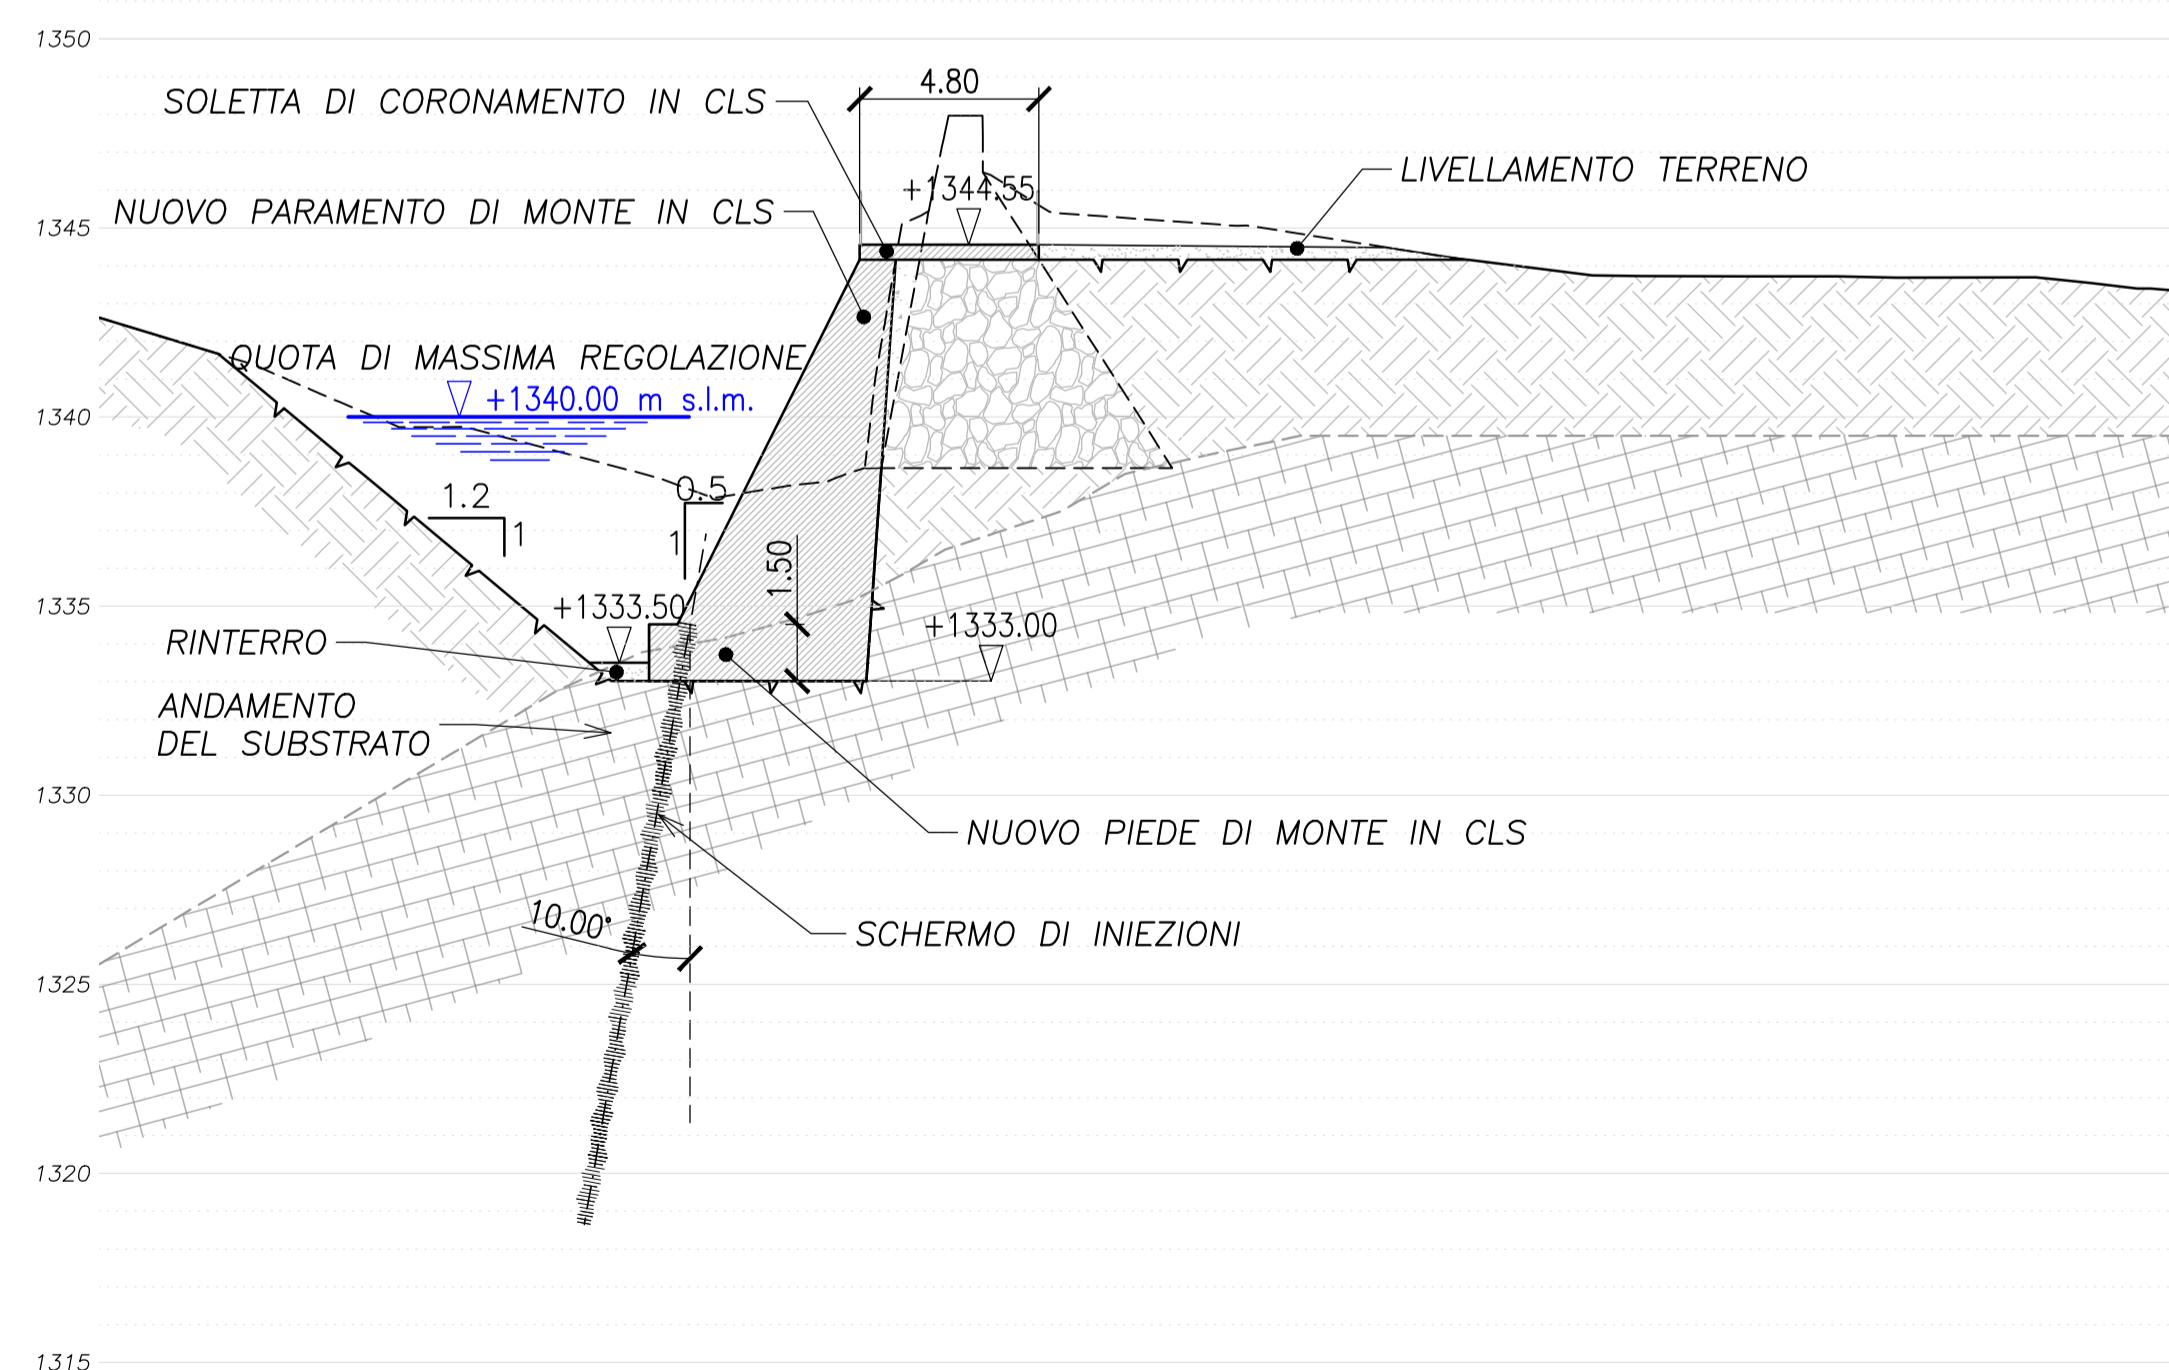


SEZIONE D9 1:200

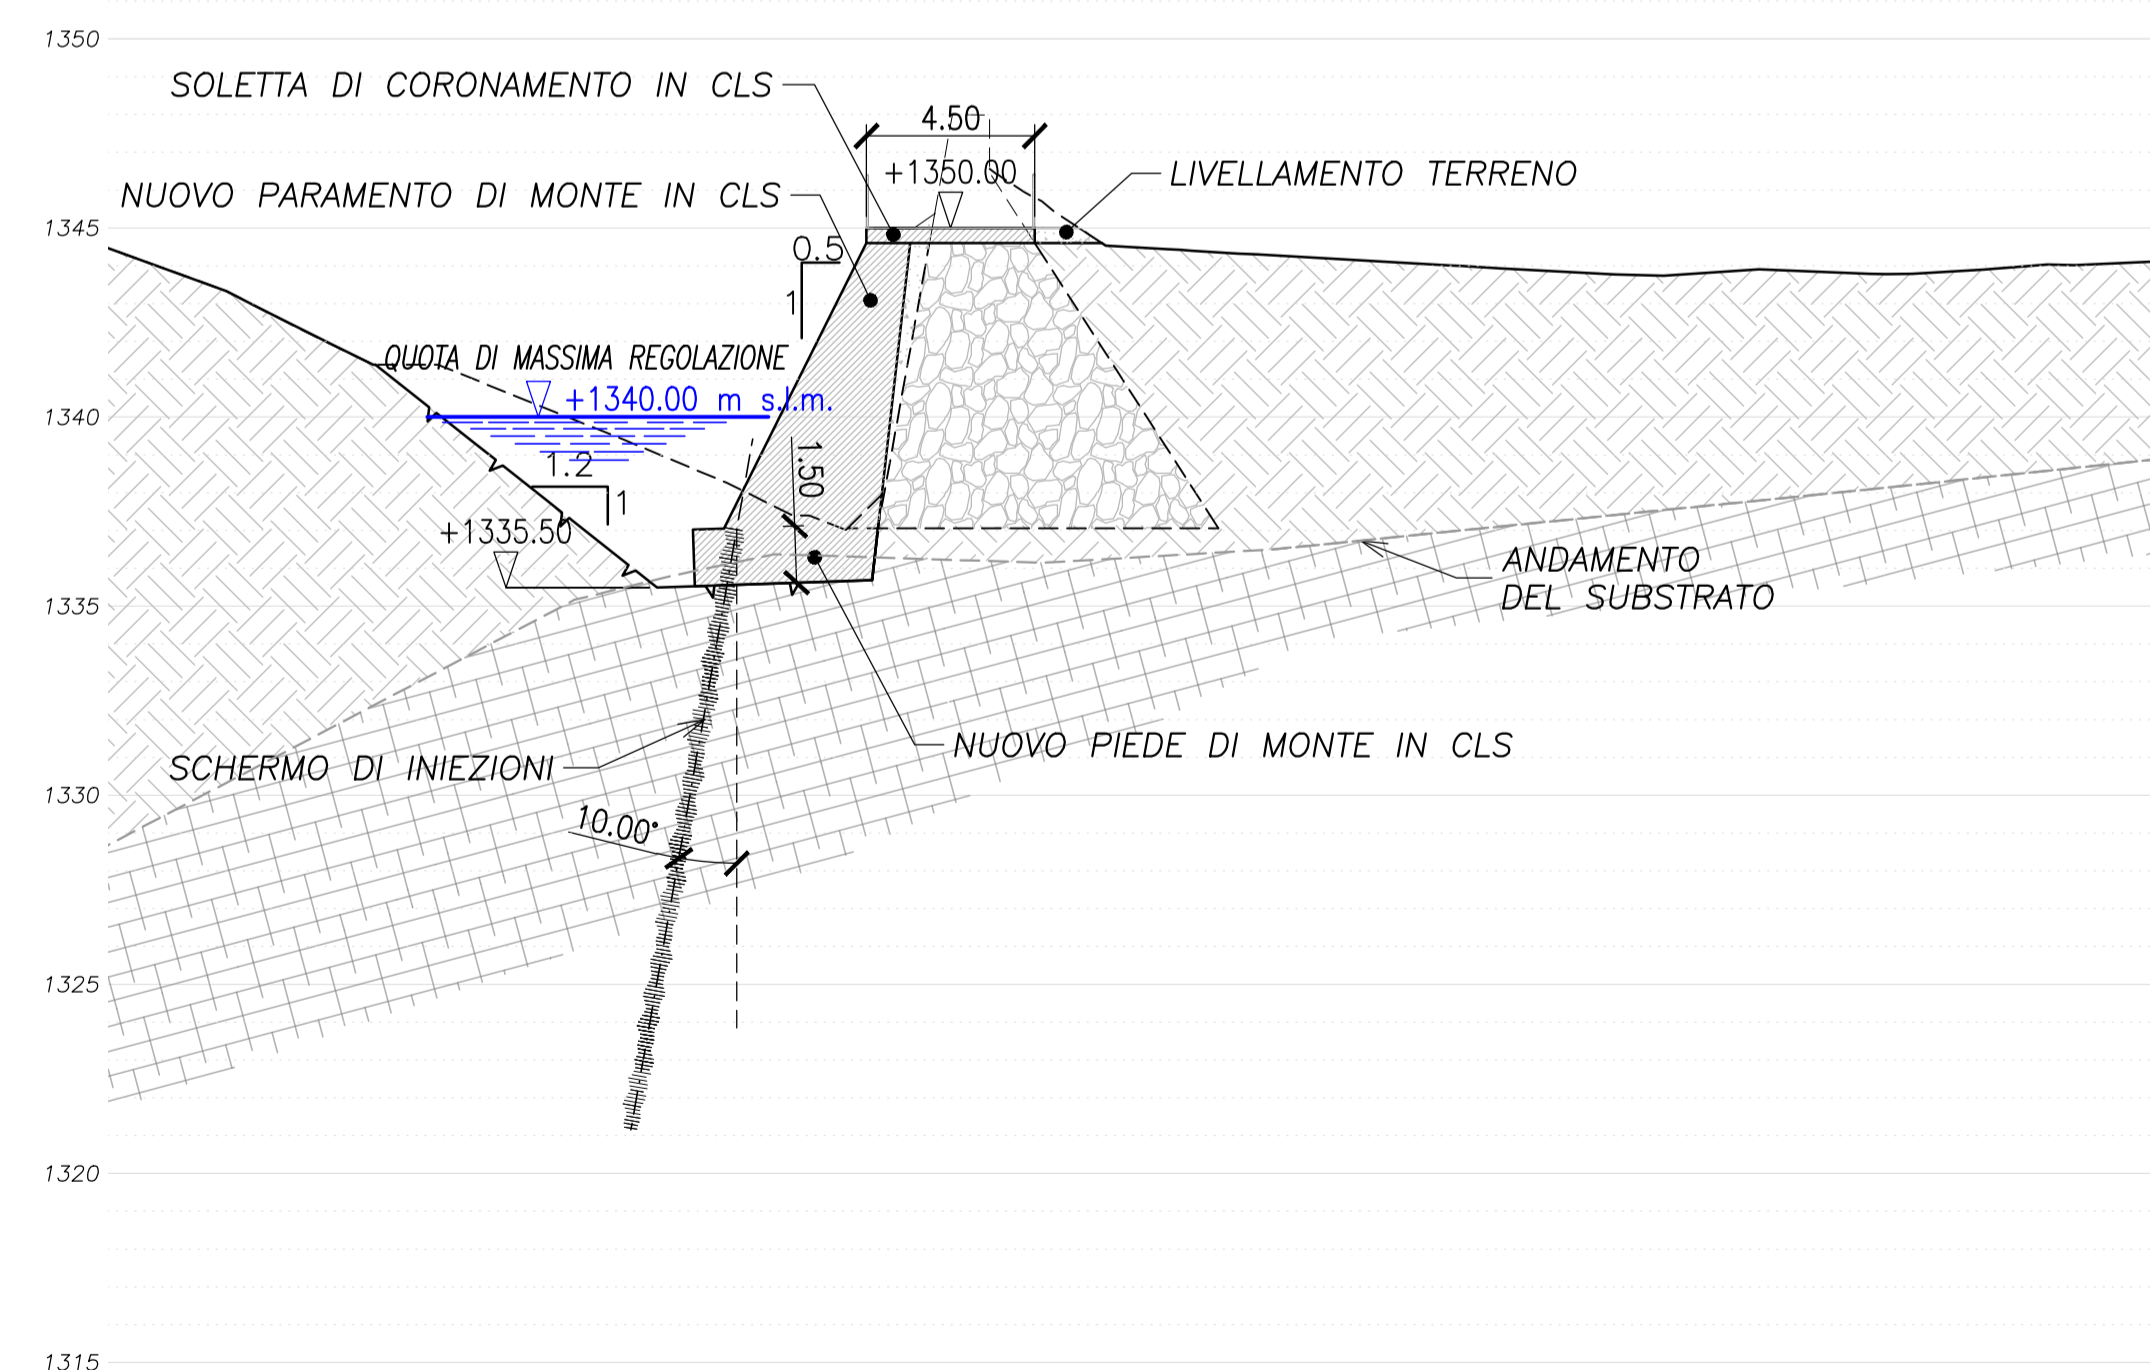

RIFERIMENTI


- C732-D112 - STATO FINALE - PLANIMETRIA DIGA
- C732-D113 - STATO FINALE VISTE DA MONTE E DETTAGLI
- C732-D114 - STATO FINALE SEZIONI TRASVERSALI DIGA 1/2
- C732-D137 - GALLERIA DI ISPEZIONE E DRENAGGIO SCHERMO DI DRENAGGIO
- C732-D138 - GALLERIA DI ISPEZIONE E DRENAGGIO SCHERMO DI INIEZIONI

SCALA 1/200

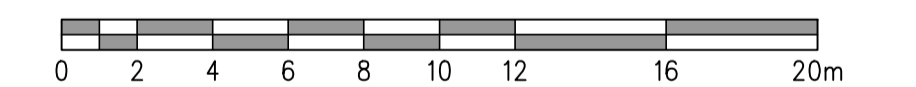

REV	DESCRIZIONE	DISEGNATO	REVISIONATO	APPROVATO	YY mm DD DATA
0	PRIMA EMISSIONE	DMU	GGA	GLU	22 APR 28

C732-D115

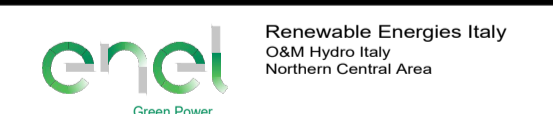

IMPIANTO IDROELETTRICO DI RIGOSO
 PROGETTO DEFINITIVO
 RECUPERO DELLA DIGA DI LAGO BALLANO
 STATO FINALE
 SEZIONI TRASVERSALI DIGA 2/2



STRATEGIES FOR WATER
FROSIO next

CON LA CONSULENZA DI
WATERWAYS