



SEZIONE TIPO DELLA DIGA SULLO SFIORATORE

SCALA 1:200 / 1:400

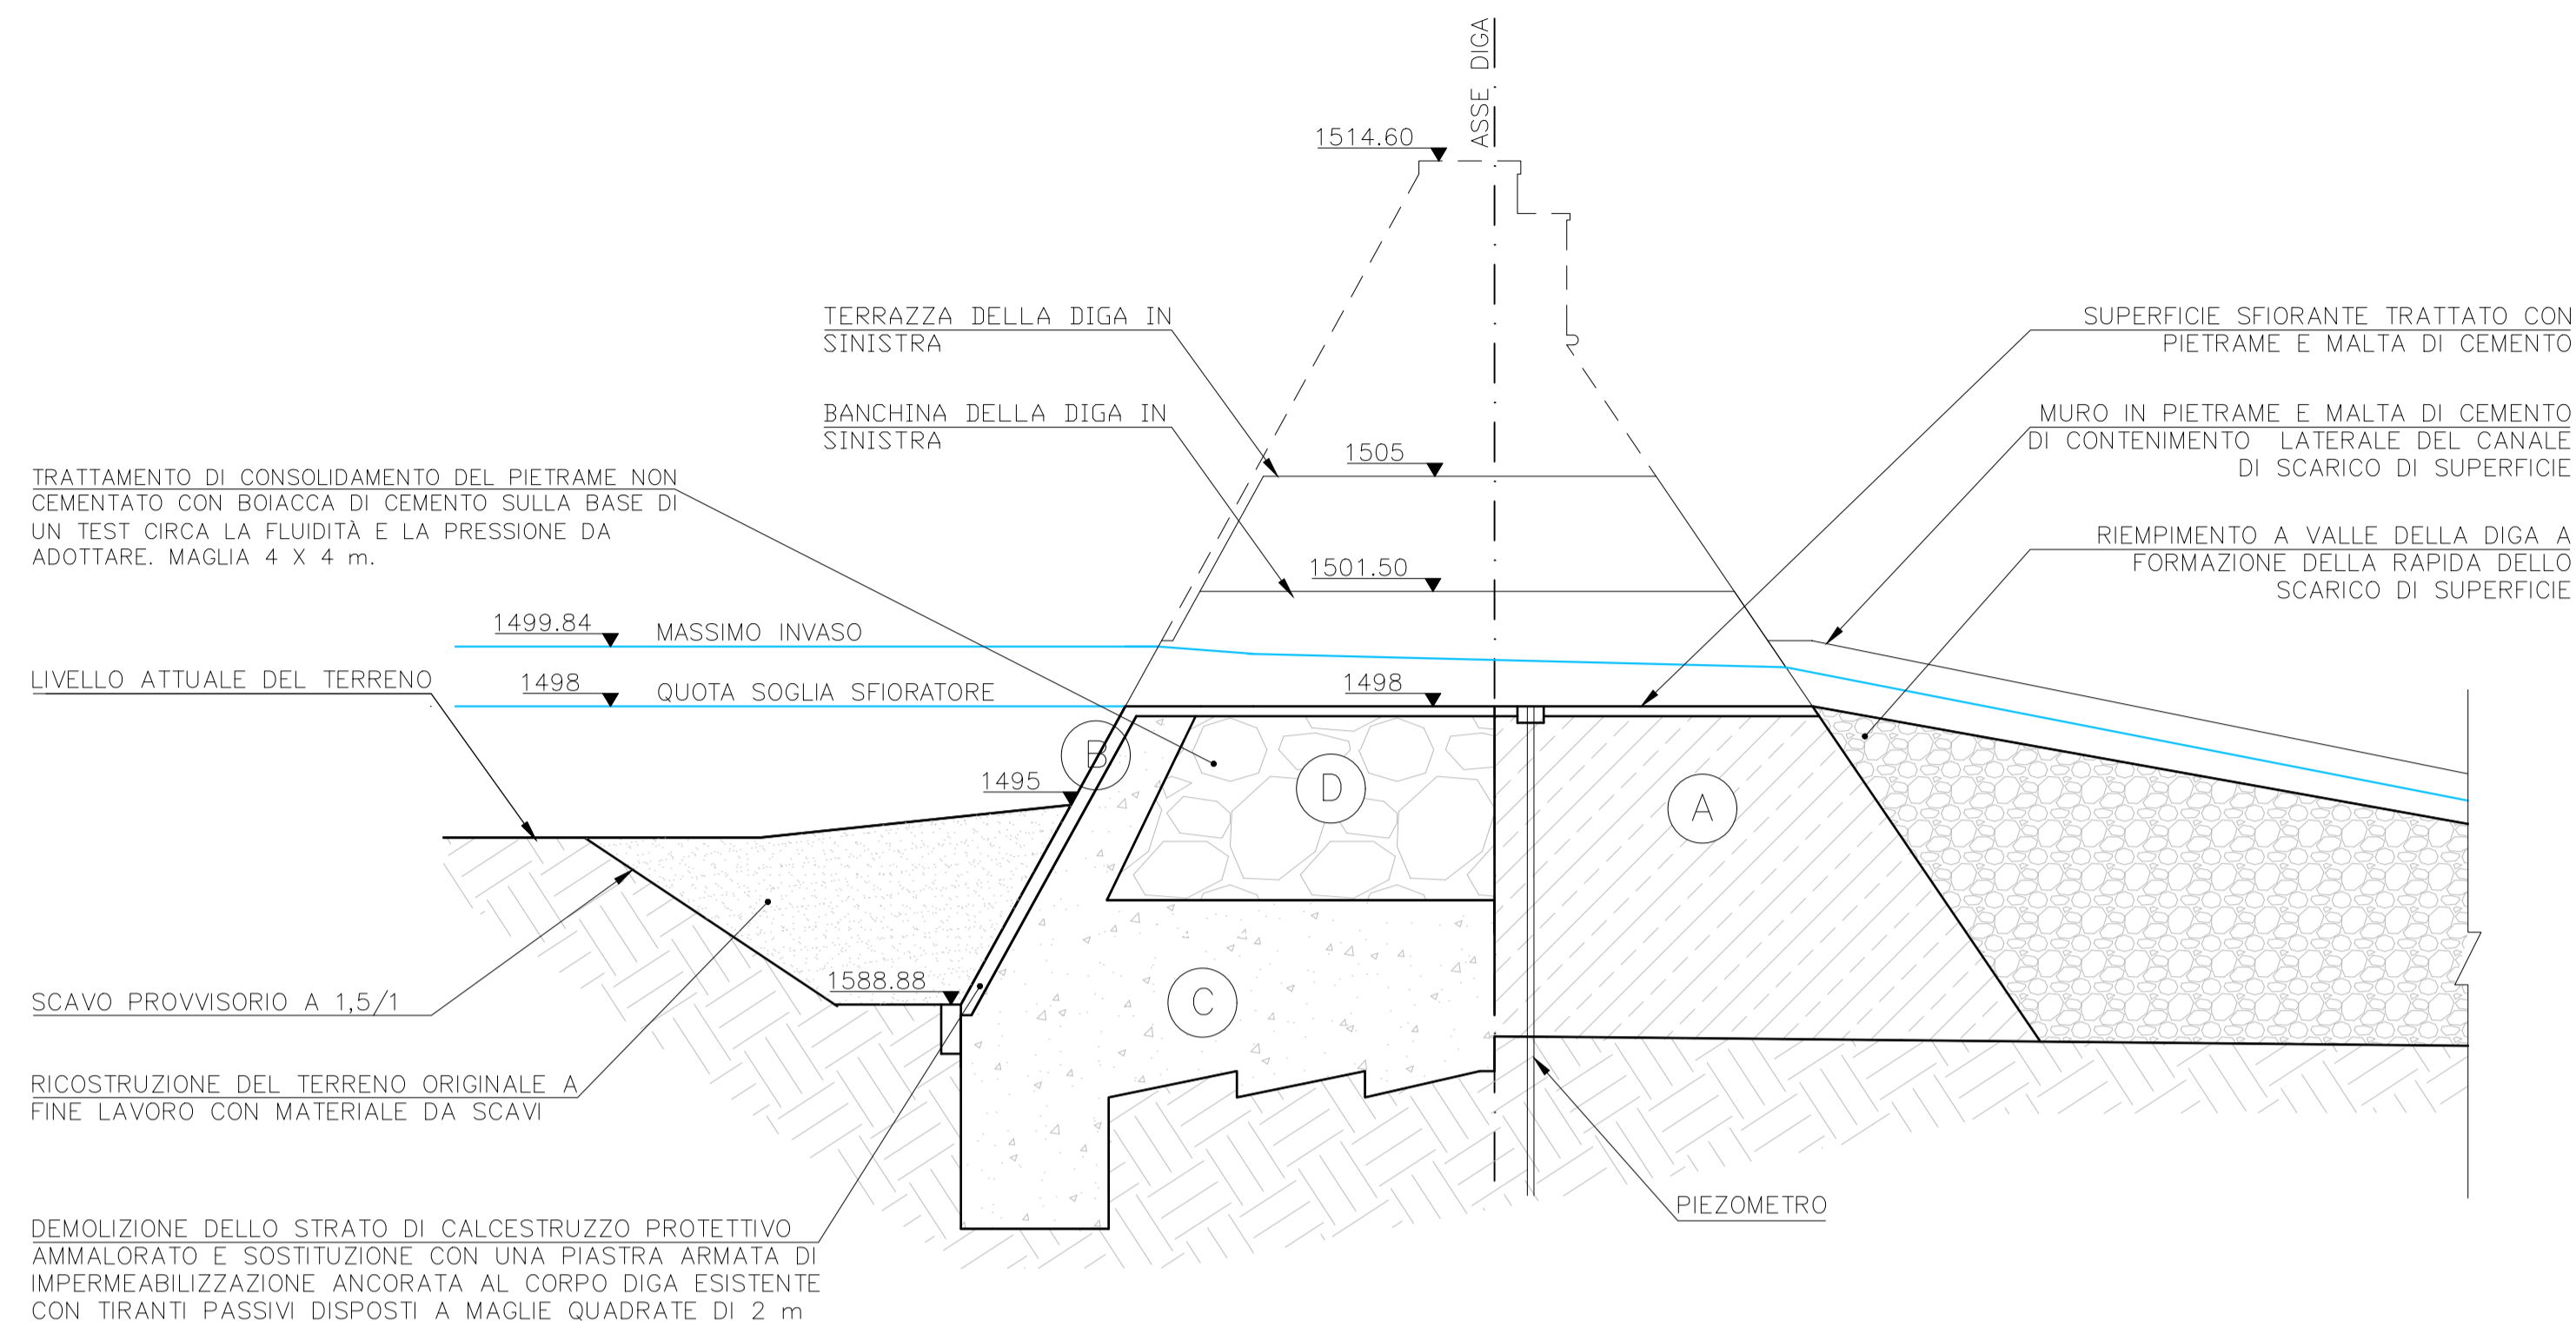


SEZIONE TIPO DELLA DIGA SULLO SPLATEAMENTO A QUOTA 1505

SCALA 1:200 / 1:400

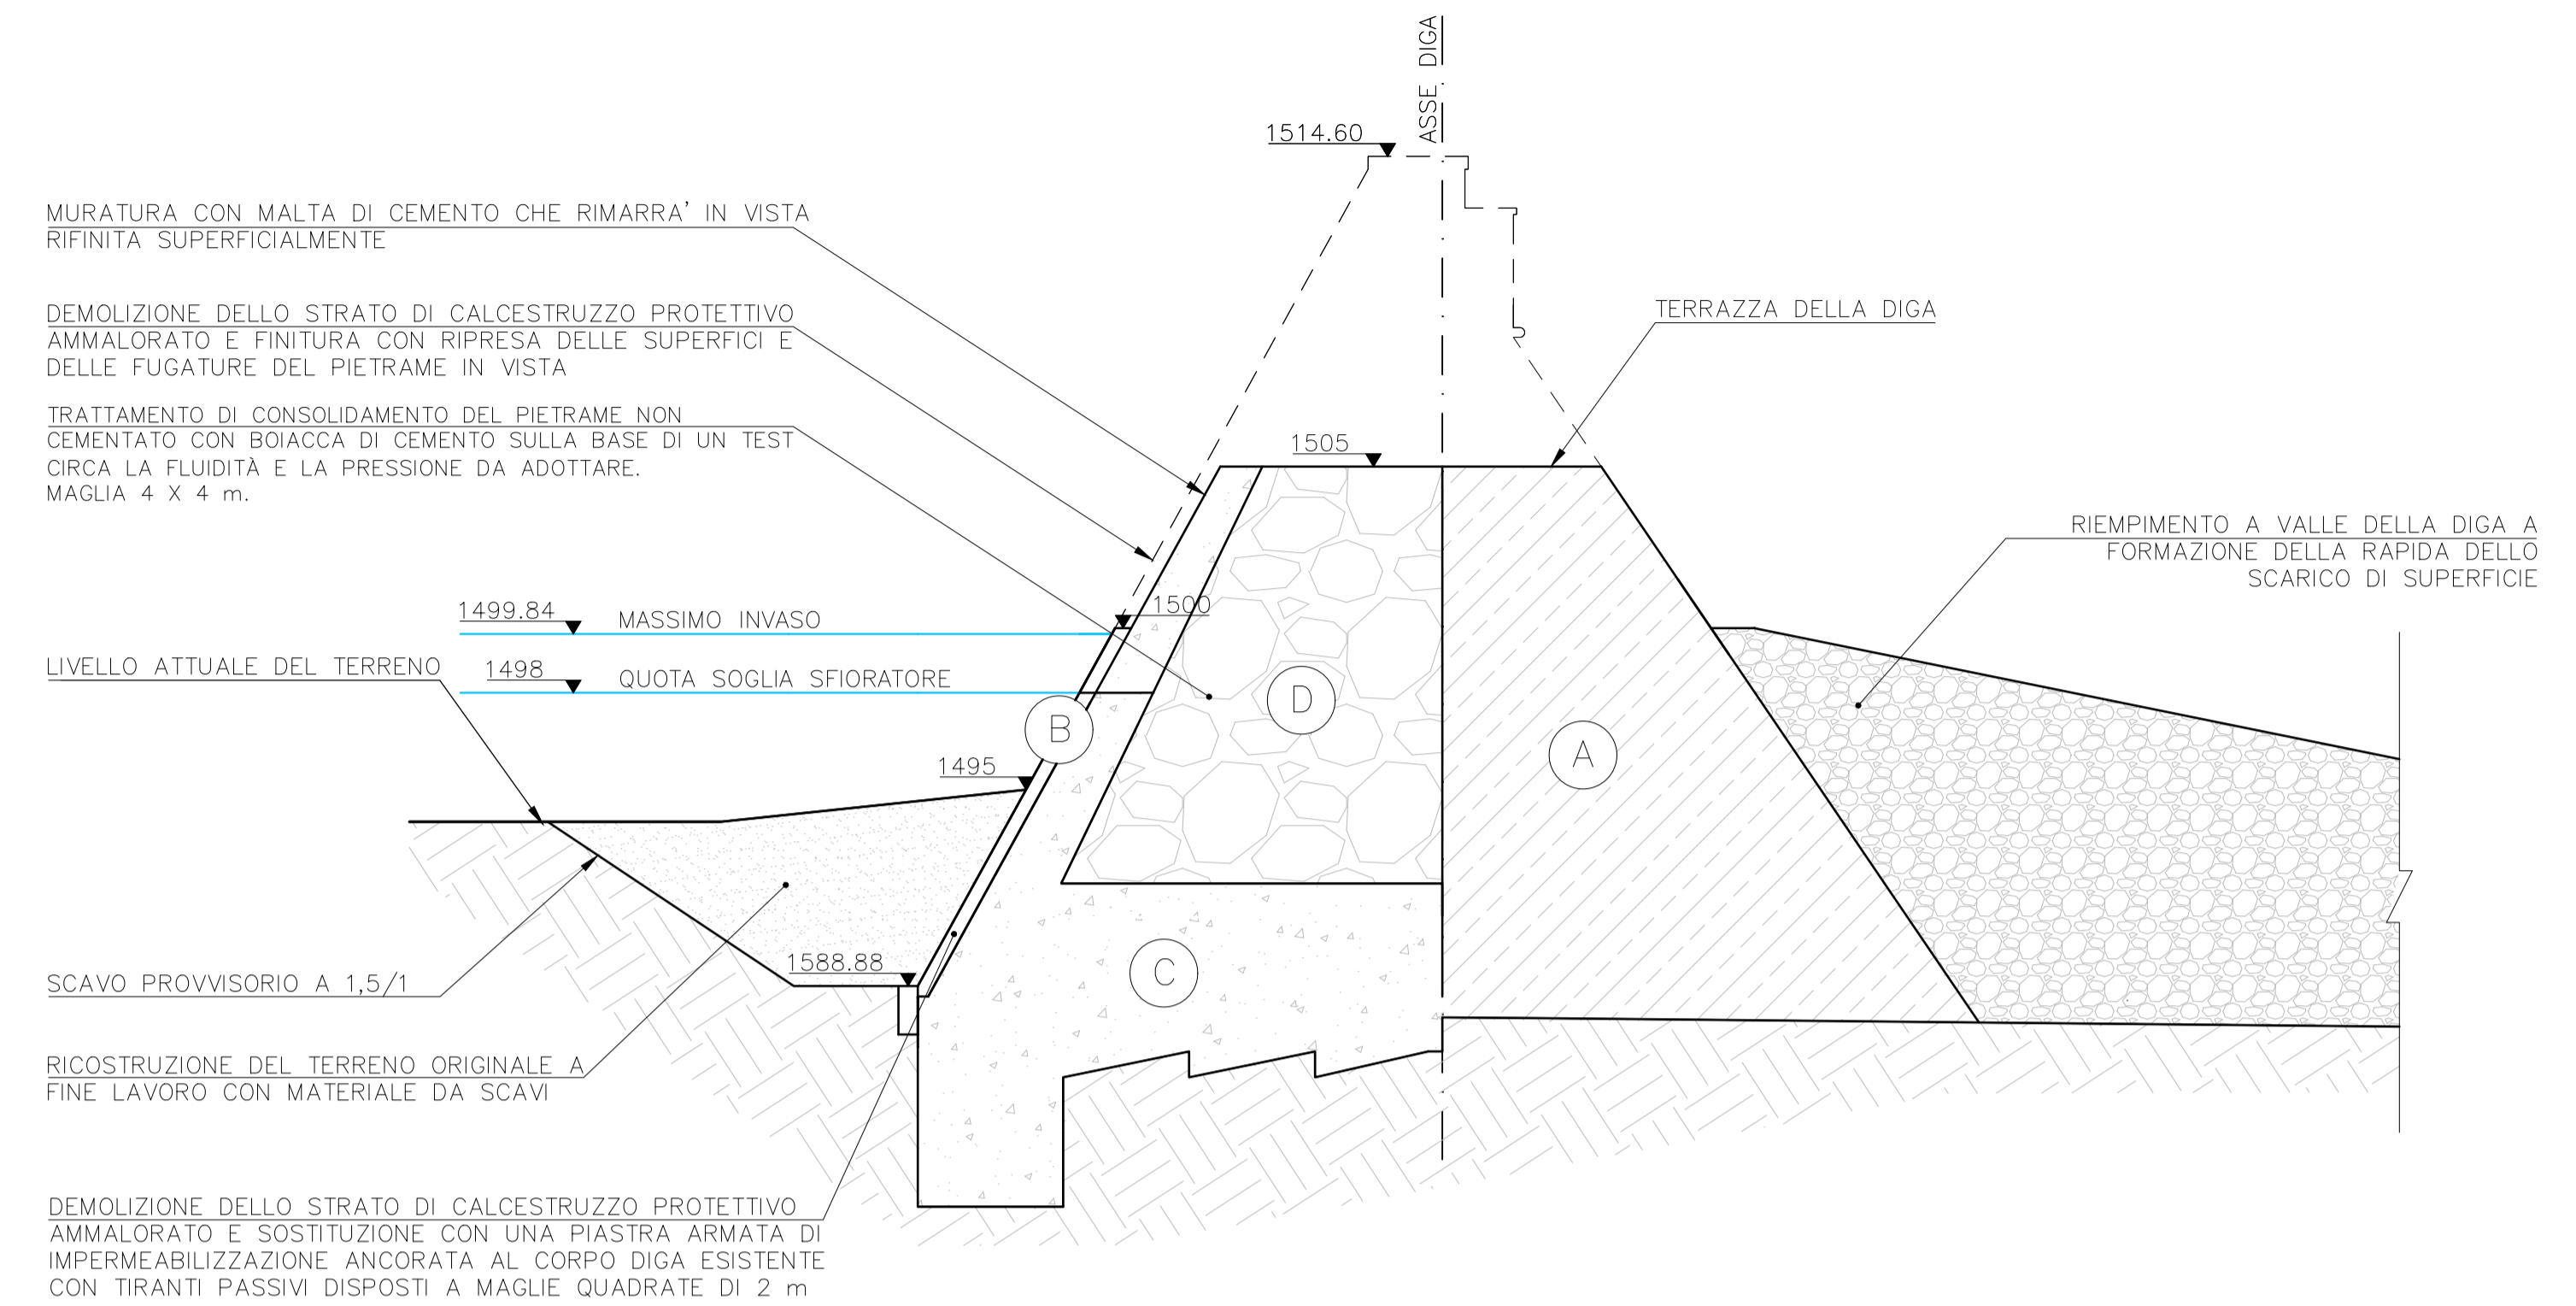

SEZIONE DELLO SFIORATORE IN ASSE DIGA

SCALA 1:200 / 1:400

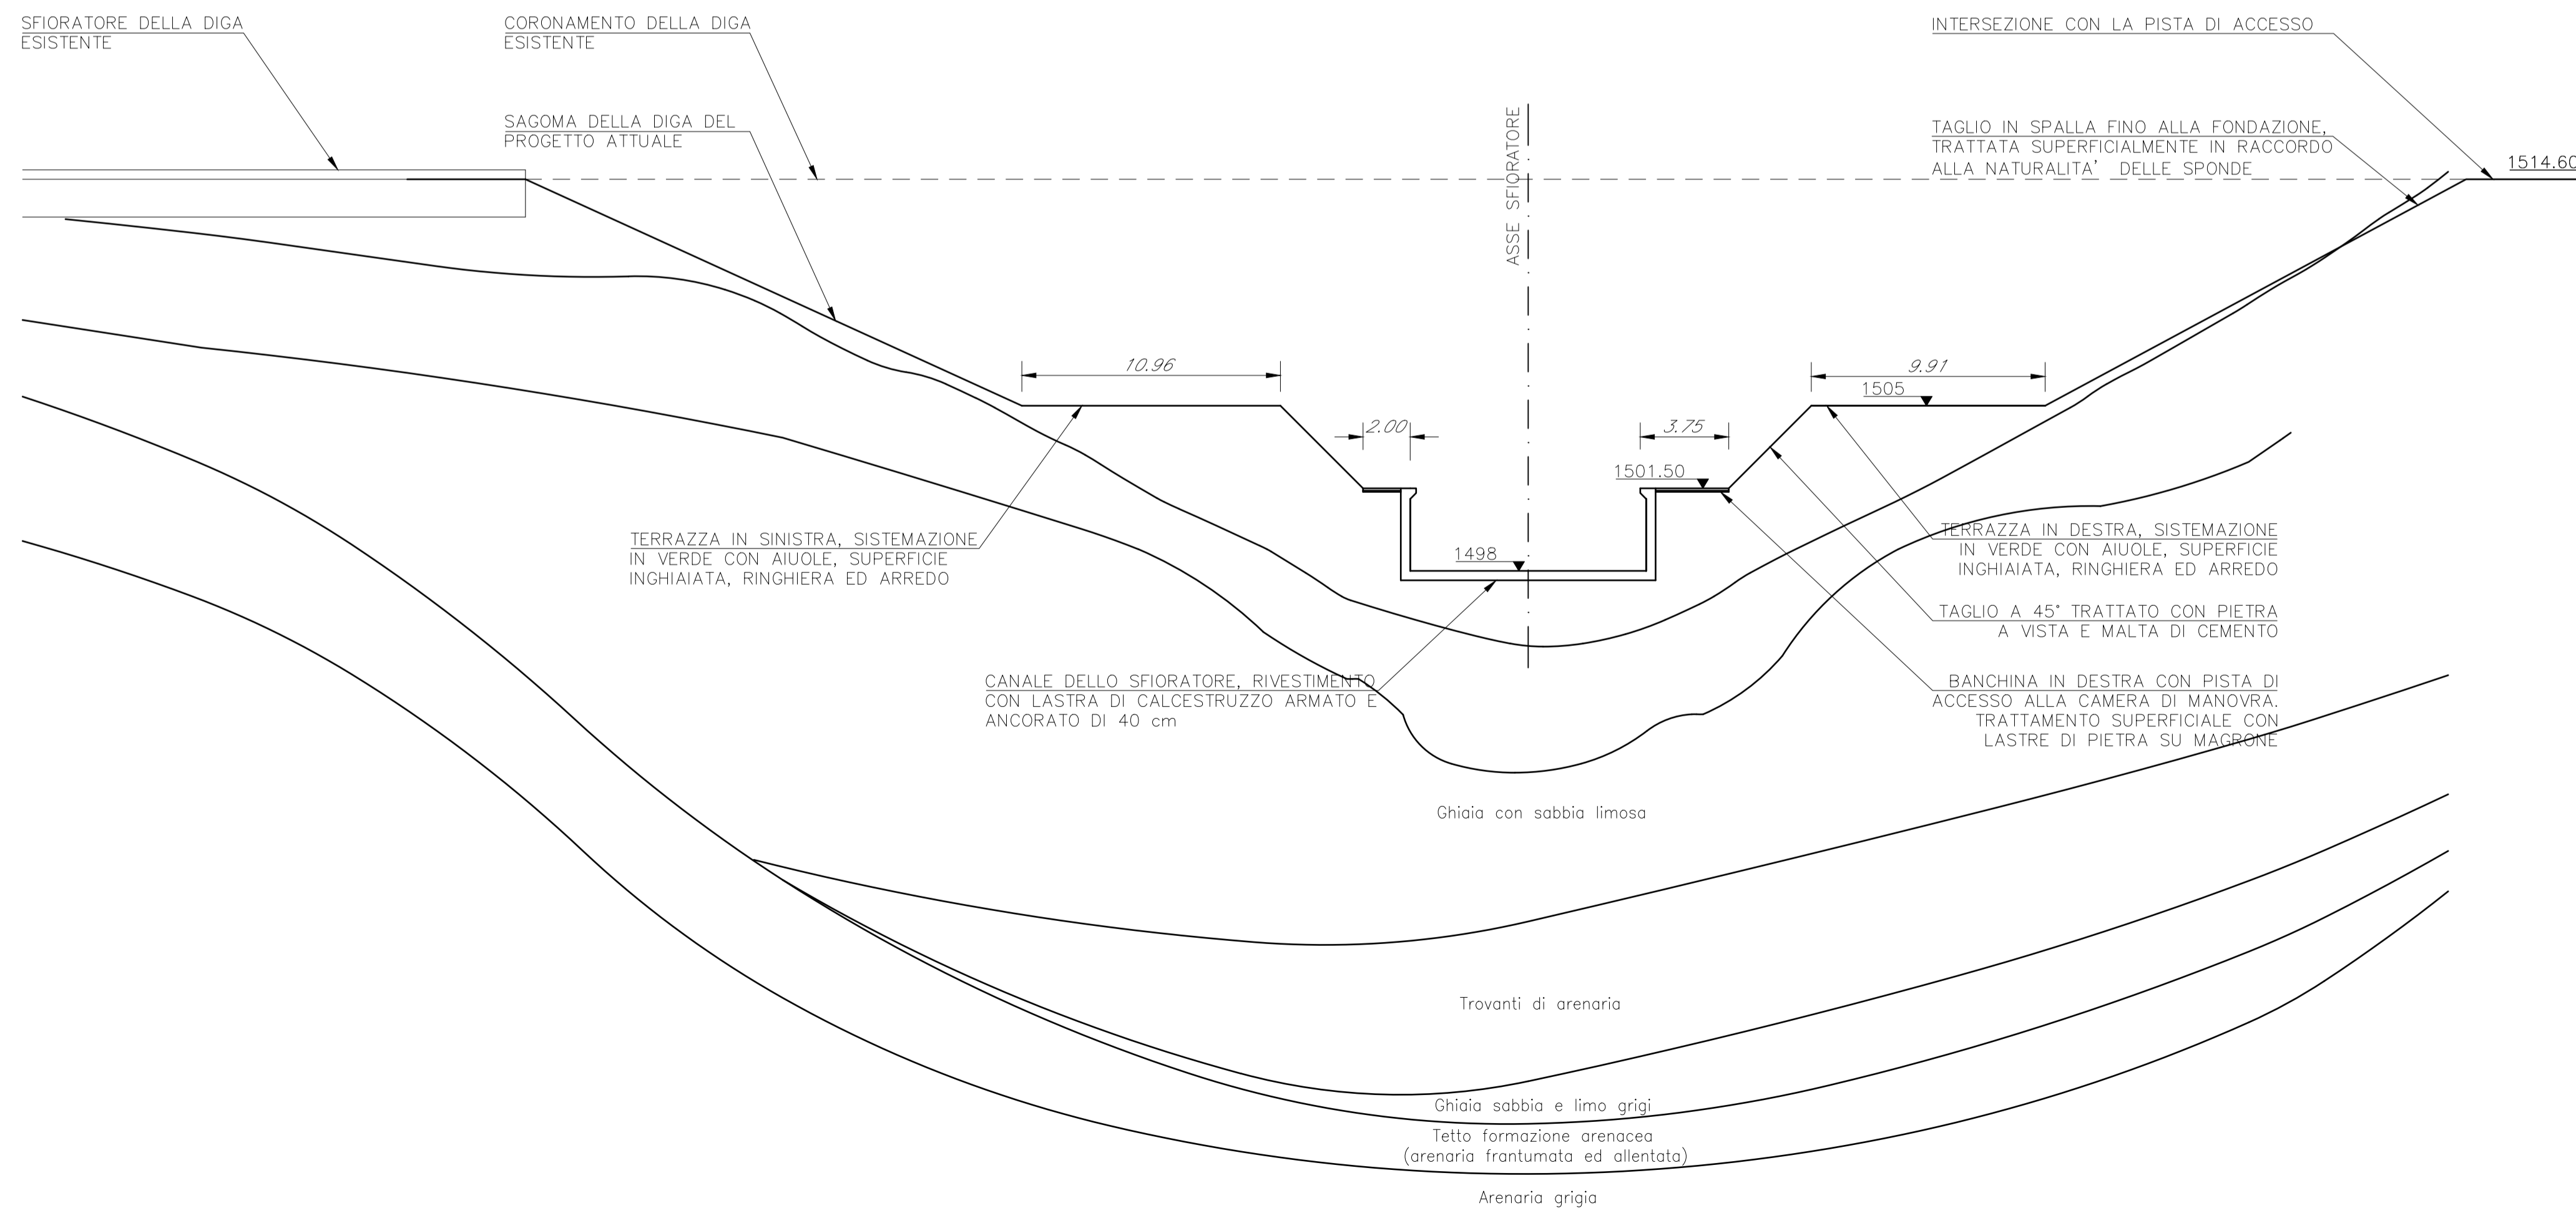


MATERIALI DA COSTRUZIONE E SCAVI

- (A) Muratura in pietrame con malta di calce idraulica
- (B) Strato di cemento armato
- (C) Muratura in pietrame con malta di cemento
- (D) Muratura a secco

REV	DESCRIZIONE	DISEGNATO	REVISIONATO	APPROVATO	YY mm/DD DATA
0		FMA	LSE	GLU	05/06/2023

D212

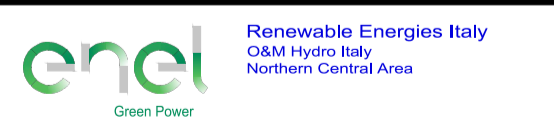

IMPIANTO IDROELETTRICO DI RIGOSO
 RECUPERO DELLA DIGA DI LAGO VERDE
 PROGETTO DEFINITIVO
 SEZIONI TIPO DELLA DIGA

