



SEZIONE D

SCALA 1:50 / 1:100

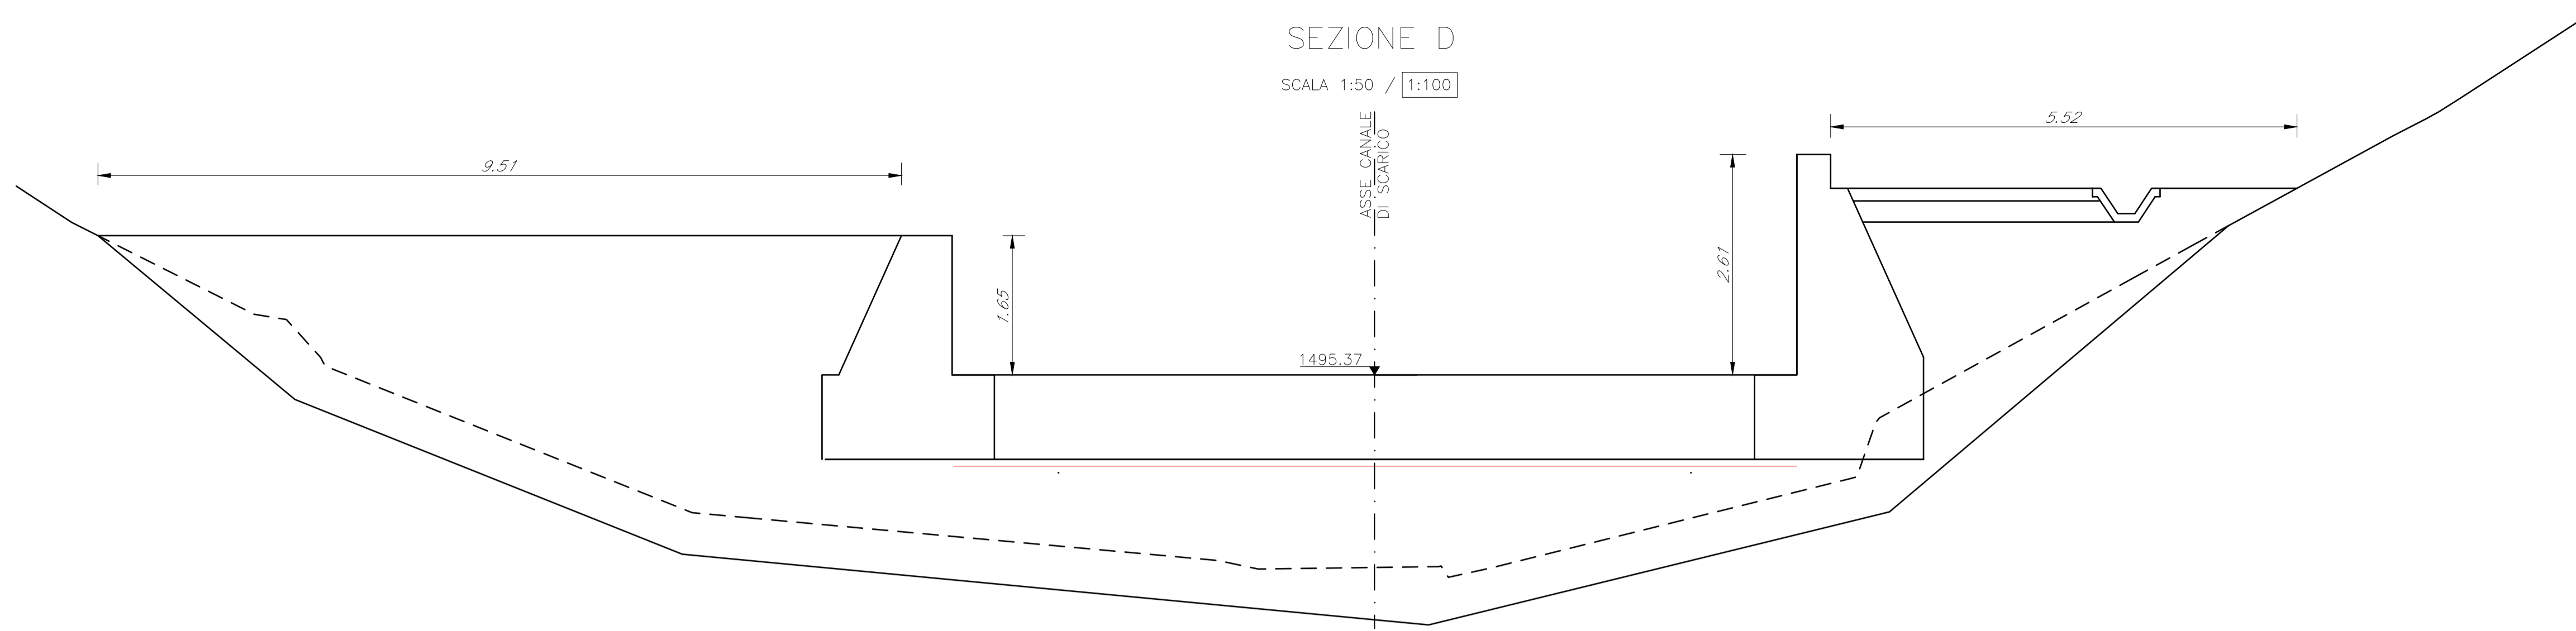


SEZIONE E

SCALA 1:50 / 1:100

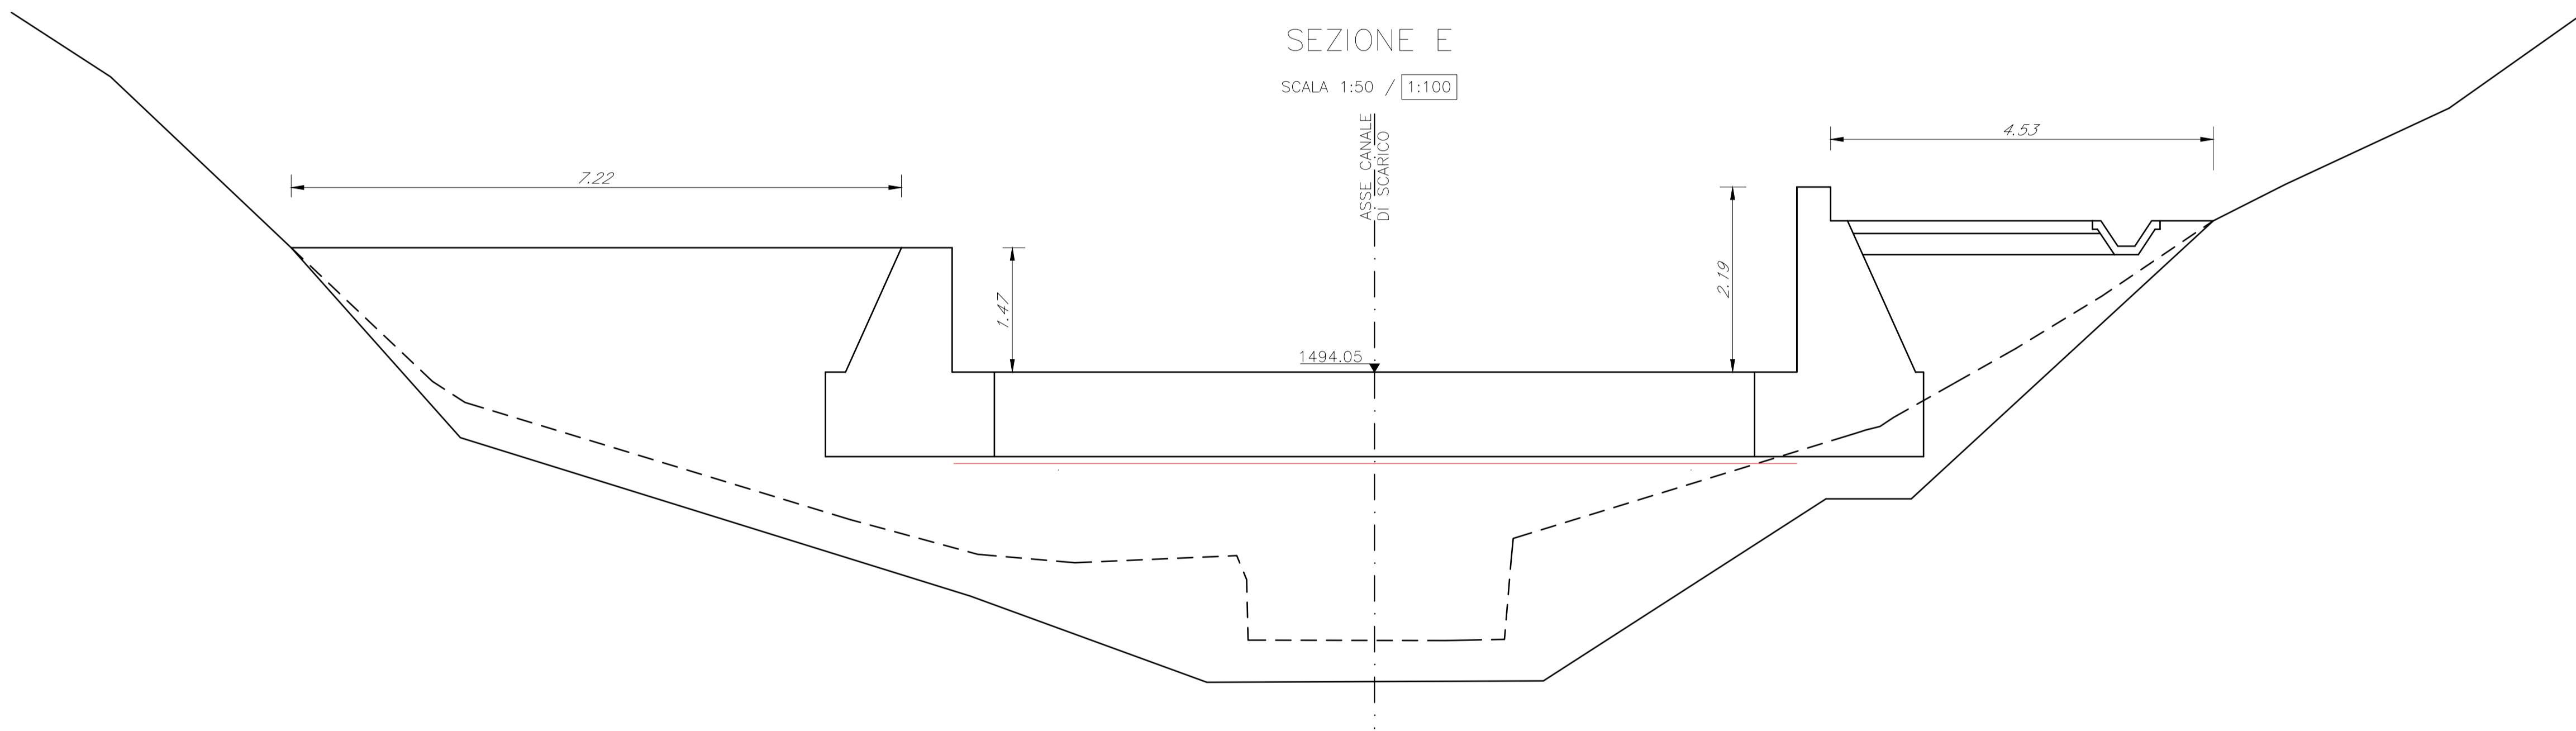


SEZIONE F

SCALA 1:50 / 1:100

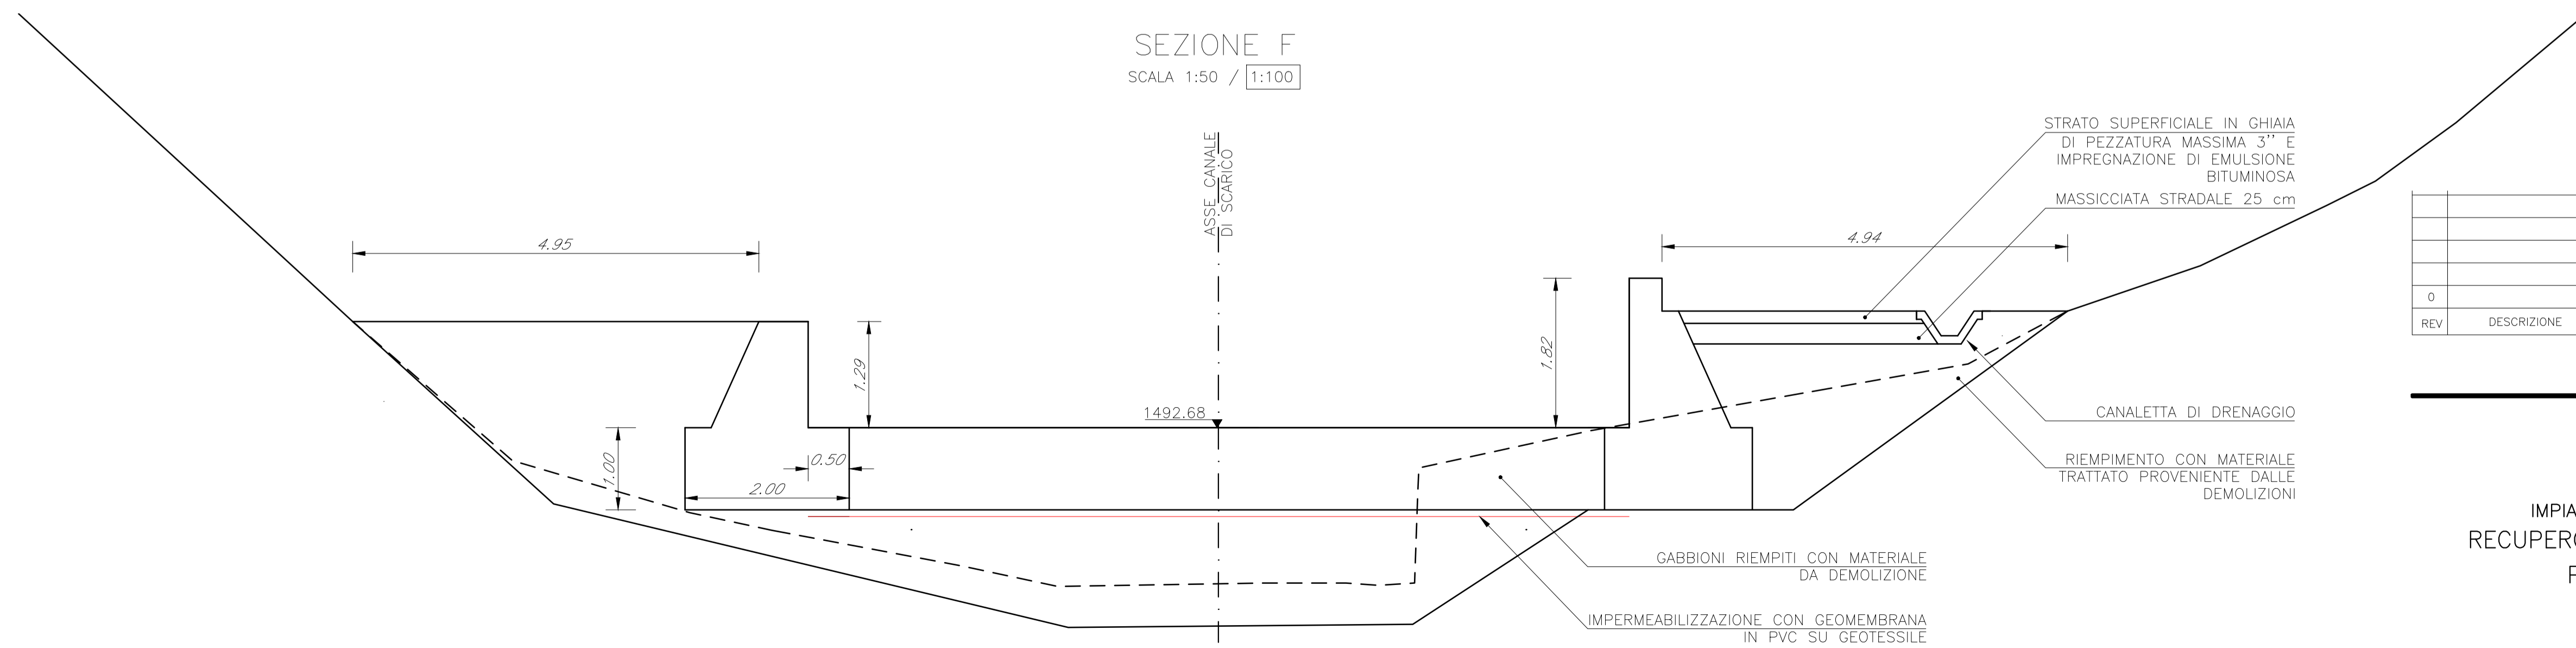

0		FMA	LSE	GLU	05/06/2023
REV	DESCRIZIONE	DISEGNATO	REVISIONATO	APPROVATO	YY mm DD DATA

D217

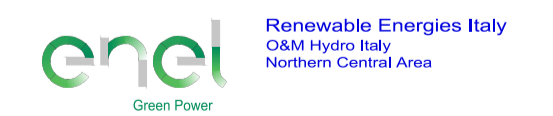

IMPIANTO IDROELETTRICO DI RIGOSO
 RECUPERO DELLA DIGA DI LAGO VERDE
 PROGETTO DEFINITIVO
 SFIORATORE
 SEZIONI E DETTAGLI



STRATEGIES FOR WATER
FROSIO next

CON LA CONSULENZA DI
WATERWAYS